

Van: [redacted] <[redacted]@sab.nl>

Verzonden: 20-05-2021 11:03

Aan: [redacted], [redacted] <[redacted]@bronckhorst.nl>,

[redacted], [redacted] <[redacted]@bronckhorst.nl>

CC: [redacted] <[redacted]@sab.nl>,

[redacted] <[redacted]@sab.nl>

Onderwerp: kaart woningbouwlocaties

Beste [redacted]
Voor ons overleg straks, hierbij alvast de meest recente kaart voor de woningbouwlocaties in Bronckhorst.
Met vriendelijke groet,



SAB | [redacted] | senior stedenbouwkundige

Aanwezig op ma | di | wo | do

T 06 [redacted] | www.sab.nl

Arnhem Amsterdam

Frombergdwarsstraat 54 | 6814 DZ Jacob Bontiusplaats 9 | 1018 LL |

Postbus 479 | 6800 AL | Arnhem gevestigd in het INIT | unit 331b

T 026 357 69 11


Disclaimer

De informatie in dit e-mailbericht is uitsluitend bestemd voor de geadresseerde en dient niet verstrekt te worden aan derden. Als u de geadresseerde niet bent dan verzoekt SAB u om dit bericht terug te sturen en daarna te vernietigen. 🌱 **Denk aan het milieu: is het printen van deze mail echt noodzakelijk?**

BRONCKHORST UITBREIDINGSLOCATIES

Overzicht potentiële ontwikkelingslocaties woningbouw (uitbreiding) en bekende inbreidingslocaties

1:25.000

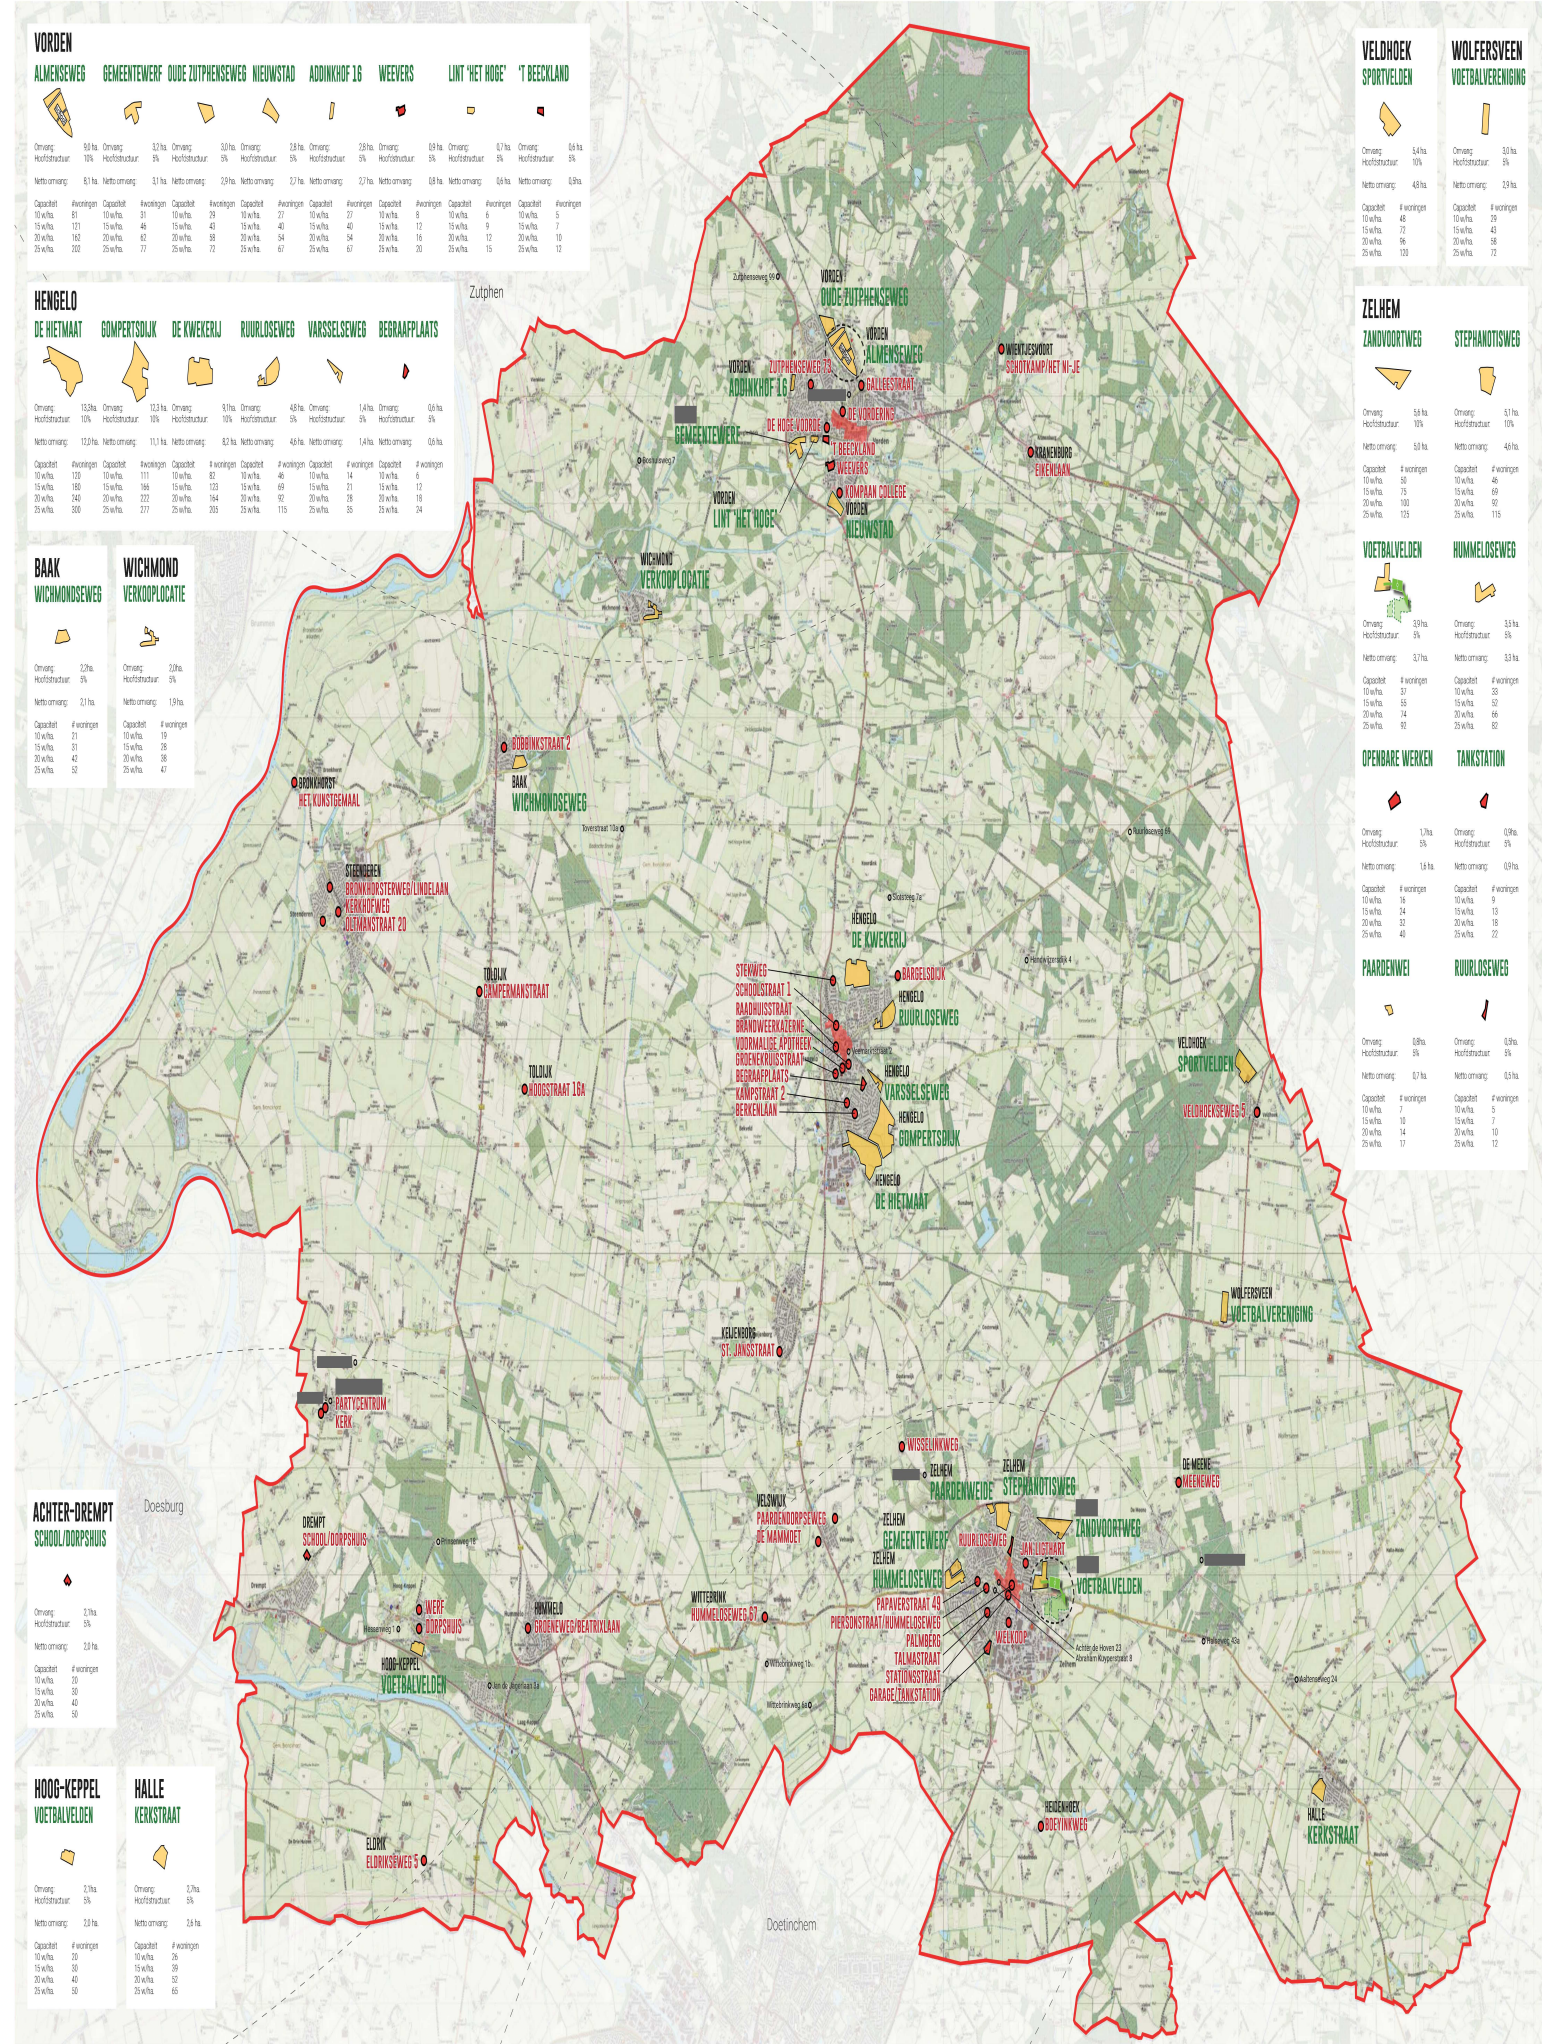

VORDEN	ALMESEWEG	GEMEENTEWERF	OUDE ZUTPHENSEWEG	NIJEUWSTAD	ADONKHOF 16	WEEVERS	LINT 'HET HOGE'	'T BEEKSLAND
Omvang: 5,6 ha Heffstructuur: 10% Netto-omvang: 5,1 ha	Omvang: 3,2 ha Heffstructuur: 5% Netto-omvang: 3,1 ha
Capaciteit: 10 wfh's 15 wfh's 20 wfh's 25 wfh's	Afwegingen: 121 127 133 139	Capaciteit: 10 wfh's 15 wfh's 20 wfh's 25 wfh's	Afwegingen: 48 54 60 66	Capaciteit: 10 wfh's 15 wfh's 20 wfh's 25 wfh's	Afwegingen: 38 44 50 56	Capaciteit: 10 wfh's 15 wfh's 20 wfh's 25 wfh's	Afwegingen: 38 44 50 56	Capaciteit: 10 wfh's 15 wfh's 20 wfh's 25 wfh's

HENGEL	DE RIETMAAT	GOMPERTSOLK	DE KWEKERIJ	RIJULOSEWEG	VARSSELEWEG	BEGRAAFPLAATS
Omvang: 13,3 ha Heffstructuur: 10% Netto-omvang: 12,3 ha	
Capaciteit: 10 wfh's 15 wfh's 20 wfh's 25 wfh's	Afwegingen: 121 127 133 139	Capaciteit: 10 wfh's 15 wfh's 20 wfh's 25 wfh's	Afwegingen: 48 54 60 66	Capaciteit: 10 wfh's 15 wfh's 20 wfh's 25 wfh's	Afwegingen: 38 44 50 56	Capaciteit: 10 wfh's 15 wfh's 20 wfh's 25 wfh's

BAAK	WICHMONDSEWEG
Omvang: 2,2 ha Heffstructuur: 5% Netto-omvang: 2,1 ha	Omvang: 2,2 ha Heffstructuur: 5% Netto-omvang: 2,1 ha
Capaciteit: 10 wfh's 15 wfh's 20 wfh's 25 wfh's	Afwegingen: 21 27 33 39

ACHTERDREMP	SCHUURDORPSHUIS
Omvang: 2,2 ha Heffstructuur: 5% Netto-omvang: 2,1 ha	
Capaciteit: 10 wfh's 15 wfh's 20 wfh's 25 wfh's	Afwegingen: 21 27 33 39

HOOG-KEPPEL	VOETBALVELDEN
Omvang: 2,2 ha Heffstructuur: 5% Netto-omvang: 2,1 ha	
Capaciteit: 10 wfh's 15 wfh's 20 wfh's 25 wfh's	Afwegingen: 21 27 33 39

VELDHOEK	SPORTVELDEN
Omvang: 5,6 ha Heffstructuur: 10% Netto-omvang: 5,1 ha	
Capaciteit: 10 wfh's 15 wfh's 20 wfh's 25 wfh's	Afwegingen: 48 54 60 66

ZELHEM	ZANDVOORTWEG
Omvang: 5,6 ha Heffstructuur: 10% Netto-omvang: 5,1 ha	
Capaciteit: 10 wfh's 15 wfh's 20 wfh's 25 wfh's	Afwegingen: 48 54 60 66

VOETBALVELDEN	HUMMELOSEWEG
Omvang: 5,6 ha Heffstructuur: 10% Netto-omvang: 5,1 ha	
Capaciteit: 10 wfh's 15 wfh's 20 wfh's 25 wfh's	Afwegingen: 48 54 60 66

OPENBARE WERKEN	TANKSTATION
Omvang: 5,6 ha Heffstructuur: 10% Netto-omvang: 5,1 ha	
Capaciteit: 10 wfh's 15 wfh's 20 wfh's 25 wfh's	Afwegingen: 48 54 60 66

PAARDENWEI	RIJULOSEWEG
Omvang: 5,6 ha Heffstructuur: 10% Netto-omvang: 5,1 ha	
Capaciteit: 10 wfh's 15 wfh's 20 wfh's 25 wfh's	Afwegingen: 48 54 60 66

WOLFERSVEEN	VOETBALVERENIGING
Omvang: 5,6 ha Heffstructuur: 10% Netto-omvang: 5,1 ha	
Capaciteit: 10 wfh's 15 wfh's 20 wfh's 25 wfh's	Afwegingen: 48 54 60 66

WOLFERSVEEN	VOETBALVERENIGING
Omvang: 5,6 ha Heffstructuur: 10% Netto-omvang: 5,1 ha	
Capaciteit: 10 wfh's 15 wfh's 20 wfh's 25 wfh's	Afwegingen: 48 54 60 66

HALLE	KERKSTRAAT
Omvang: 5,6 ha Heffstructuur: 10% Netto-omvang: 5,1 ha	
Capaciteit: 10 wfh's 15 wfh's 20 wfh's 25 wfh's	Afwegingen: 48 54 60 66

BRONCKHORST UITBREIDINGSLOCATIES

Overzicht potentiële ontwikkelingslocaties woningbouw (uitbreiding) en bekende inbreidingslocaties

1:25.000

