

Bestaande groenstrook;  
 - verwijderen beplanting en stobben  
 - ontgraven toplaag (150-200 mm)  
 - aanvullen 150 mm compost  
 - inwerken/diepfrezen tot ca. 0,5 m-mv  
 - afwerkhoogte ca. 50mm onder verharding

Betonstraatstenen, keiformaat;  
 - straatlaag, dikte 45 mm  
 - (bestaand) zandbed en/of bomenzand


Betontegels 300x300x60 mm;  
 - straatlaag, dikte 45 mm  
 - (bestaand) zandbed en/of bomenzand

Rijwielpadband 60/120x200 mm  
 - goottegel 150x300x60 mm  
 - in stelspecie met steunrug

Zagen en opbreken  
 asfaltverharding

Opsluitband langs  
 erfgrans handhaven

Dwarsprofiel A-A  
 Schaal 1:50

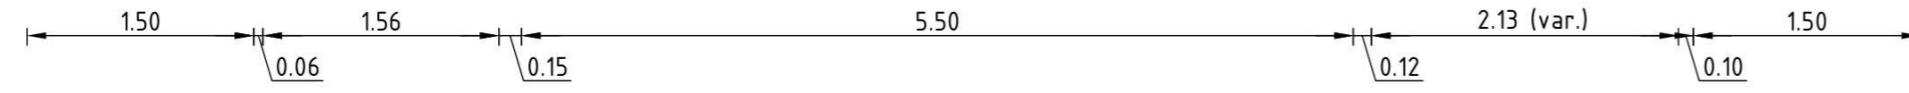

Herstellen/herstraten  
 betontegels  
 Opsluitband langs  
 erfgrans handhaven

Trottoirband 130/150x250 mm  
 - goottegel 150x300x60 mm  
 - in stelspecie met steunrug

Trottoirband 130/150x250 mm  
 - goottegel 150x300x60 mm  
 - in stelspecie met steunrug

Zagen en opbreken  
 asfaltverharding

Opsluitband  
 100x200 mm

Betontegels 300x300x45 mm;  
 - straatlaag, dikte 45 mm  
 - (bestaand) zandbed en/of bomenzand


Opsluitband langs  
 erfgrans handhaven

Nieuwe groenstrook;  
 - ontgraven zandbed uit bestaand cunet  
 - aanvullen met teelgrond, dikte ca. 500 mm  
 - afwerkhoogte ca. 50mm onder verharding

Wortelgeleidingsscherm  
 hoogte 600 mm

Boomplantvak;  
 Aanbrengen grondverbetering van  
 bomengrond en bomenzand tot ca. 1,0 m-mv

Dwarsprofiel B-B  
 Schaal 1:50

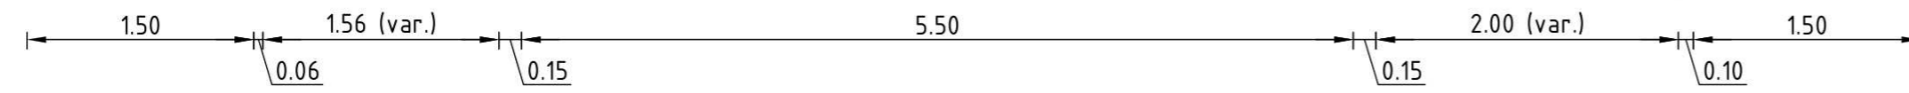

Betontegels 300x300x45 mm

Opsluitband 100x200 mm

Groenstrook

Plantlocatie bomen buiten verlagings


Trottoirband 130/150x250 mm

Goottegel, 150x300x60 mm



Bestaande asfaltverharding

Inritverloopbanden en verlaagde band (1,0 m);  
 instroom groenvak verhard met drie  
 betontegels 400x600x60 mm in stelspecie

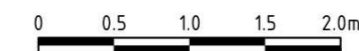Overloop wateropvang in groenvak  
 d.m.v. straatkolk (10 mm onder instroomhoogte);  
 rondom verhard met beton, dikte 100 mm



Principedetail wateropvang in groenvak  
 Schaal 1:50

Eerste uitgave		TB	FS	02-09-2024
versie	omschrijving	getekend	akkoord	datum
opdrachtgever Gemeente Bronckhorst				
project Reconstructie Kastanjelaan Hengelo (Gld)		 LBA Achterhoek B.V.		
omschrijving Dwarsprofielen en details		Barkenkamp 5 7141 EL Groenlo T (0544) 37 78 80 E info@lbagroep.nl I www.lbagroep.nl		
formaat A2	schaal 1:50	fase BE-C03	projectnummer 30241420	tekeningnummer / 02