

TUINTERTIJD

BUREAU VOOR TUINHISTORIE

DRONCKHORST	
16 DEC 2011	
Afsending Dvl	Registratienummer Z32870/62250

LANDGOED REGELINK,
HENGELO GLD

- ONTWERP EILAND -

LANDGOED REGELINK,
HENGELO GLD

- ONTWERP EILAND -

- JUNI 2011-01 -

- INLEIDING -

Op het landgoed van [REDACTED] en [REDACTED] bevindt zich een waterpartij met daarin een eiland. Historisch onderzoek heeft uitgewezen dat deze waterpartij en het eiland tussen 1810 en 1825 zijn aangelegd.

TuinTerTijd is door [REDACTED] benaderd een nieuwe invulling te geven aan het eiland, passend bij de tijd waarin de oorspronkelijke aanleg heeft plaatsgevonden.

- * [REDACTED] wil graag zichtassen vanaf haar eiland hebben, zij wil het echt gaan benutten om te vertoeven, graag met uitzicht naar 'buiten', vooral in de richting van het noorden.
- * Bovendien wil zij een verbinding tussen de nieuw aangelegde tuin en het oude deel.
- * Zij houdt van 'bonsai-achtige boompjes', [REDACTED] denkt aan: toverhazelaar, stermagnolia.
- * Zij wil een oplossing voor de beschoeiing, deze kalft erg af.
- * Ook ziet zij graag stinzenflora.
- * Er zal een nieuwe brug naar het eiland worden gerealiseerd.

Een schetsontwerp voor een nieuwe invulling is in dit rapport opgenomen.

[REDACTED]
TuinTerTijd
Bureau voor tuinhistorie
Netterden, juni 2011

- INVENTARISATIE -

Het perceel van [REDACTED] is bijna 10.600 m² groot.

WATERPARTIJ MET EILAND:



Zicht naar het noordoosten, waterpartij met het eiland, maart 2011



Zicht naar het noordwesten, waterpartij met eiland, maart 2011



Uit onderzoek is gebleken dat het eiland tussen 1810 en 1825 is aangelegd; op deze pagina is een voorbeeld van een eiland uit deze periode opgenomen.



Gijsbert van Laar, Magazijn van Tuin-Sieraaden, Amsterdam 1802-1809, plaat LXXXIII

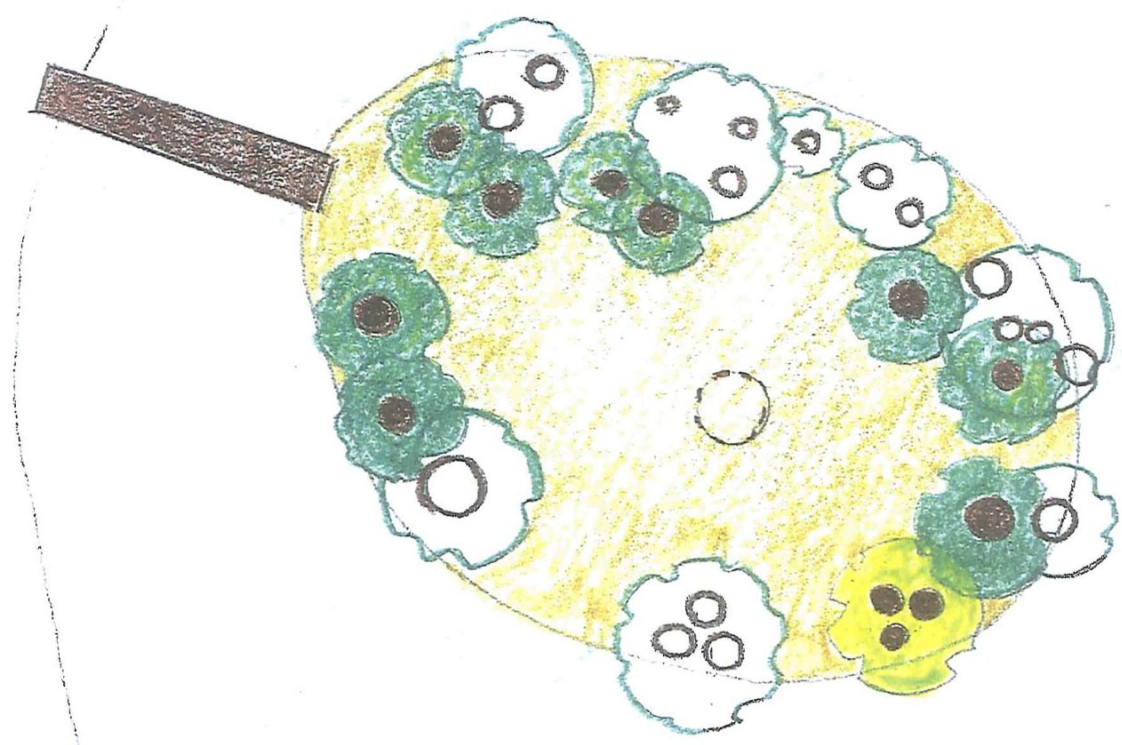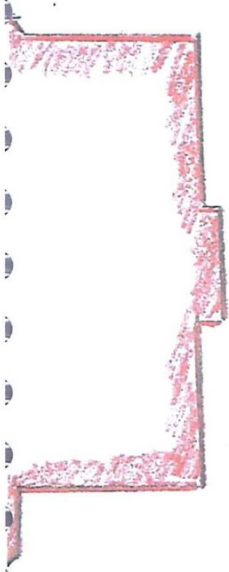


BEPLANTING:

Op het eiland bevindt zich loofboombestand van verschillende leeftijd, zonder onderbegroeiing, het oppervlak is begroeid met mos, dit levert een fraai beeld en kan worden gehandhaafd.

Tijdens ons gesprek op 9 juni 2011 zijn de bomen die gekapt dienen te worden, aangewezen. Enkele bomen blijven behouden, zie nevenstaande schets (schaal circa 1:200, het noorden is onder). De bomen die gehandhaafd worden, zijn ingekleurd, van de te kappen bomen zijn de contouren aangegeven.

BRUG:

De brug die het eiland ontsluit is in slechte staat.

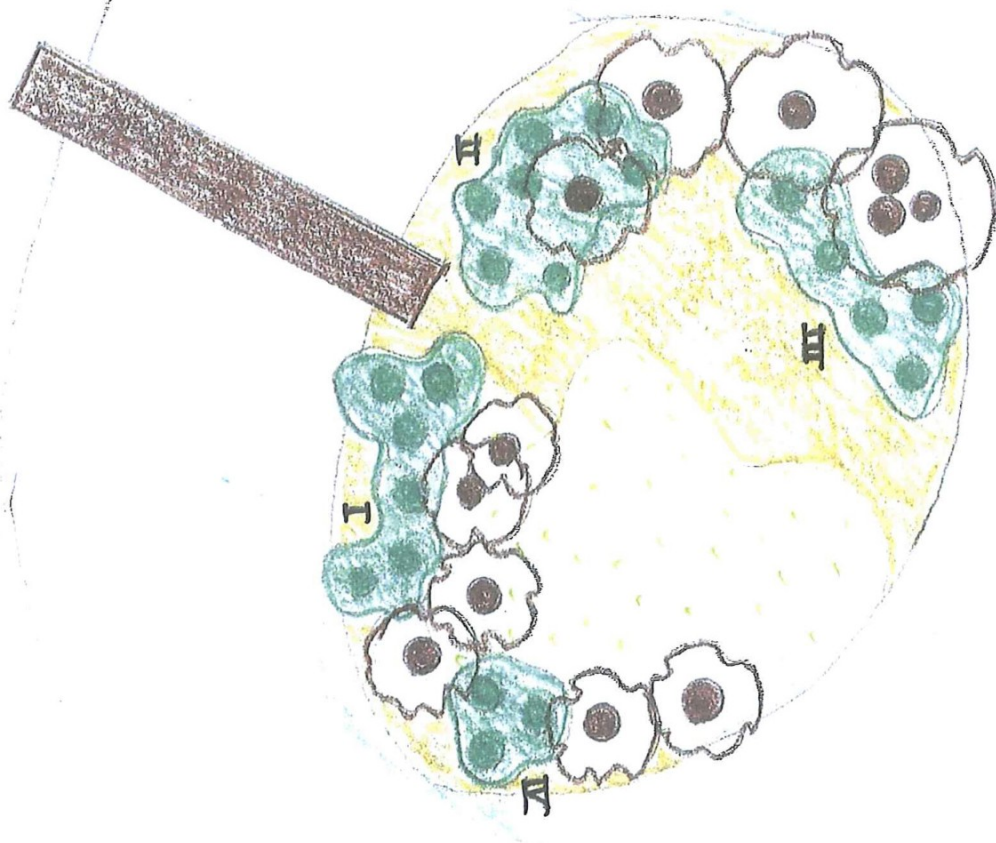

NIEUWE INVULLING, SCHETSONTWERP (LENTE)

Naar het noorden is een zichtas gerealiseerd, bovendien ook in de richting van het zuidwesten. De zichtas wordt geaccentueerd door het plaatsen van een brug aan de noordzijde van het eiland. Het uitzicht aan deze zijde van het eiland wordt omlijst met groenblijvende beplanting.

Een deel van het eiland is beplant met stinzenplanten, te weten *Anemone nemerosa*:



BESCHOEIING:




Beschoeiingsmatten links, mei 2008 op de foto rechts: oktober 2010


Het strekt zeer tot aanbeveling de waterstand omhoog te brengen; bijvoorbeeld door het aanbrengen van een leemlaag, die nu door veelvuldig uitbaggeren is beschadigd. Indien dit niet mogelijk is, is het raadzaam de vijver niet meer uit te baggeren en enkele jaren te laten rusten.

BRUG:

In het schetsontwerp wordt ervoor gekozen de brug naar de noordkant van het eiland te plaatsen. Ten eerste om de nieuwe aanleg uit 2010 letterlijk te verbinden met het eiland, ten tweede om de gewenste zichtlijn te accentueren. Hieronder enkele ideeën met betrekking tot een nieuwe brug. Het is raadzaam voor een strakke vormgeving te kiezen.

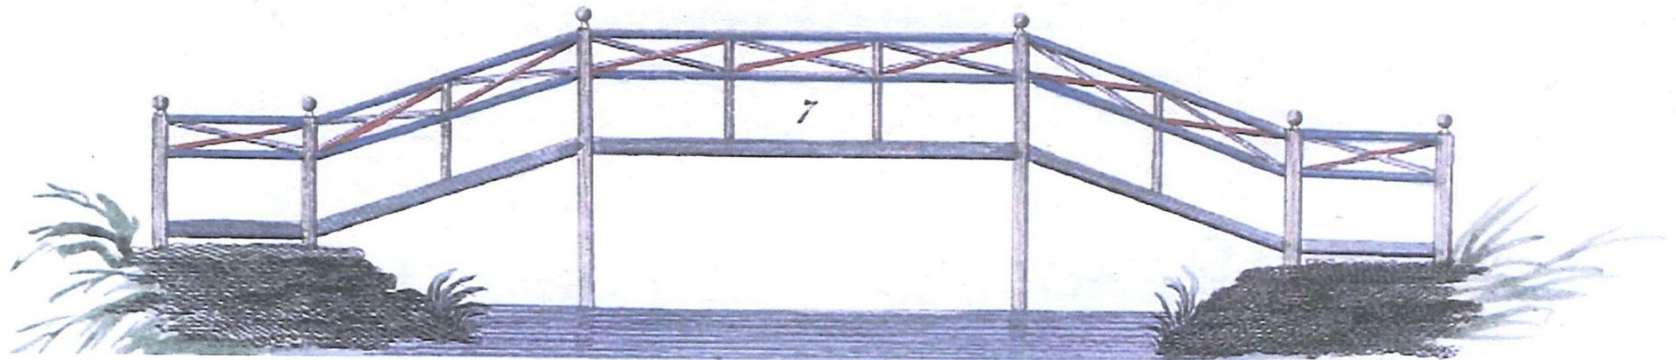


Gijsbert van Laar, Magazijn van Tuin-Sieraaden, Amsterdam 1802-1809, plaat X

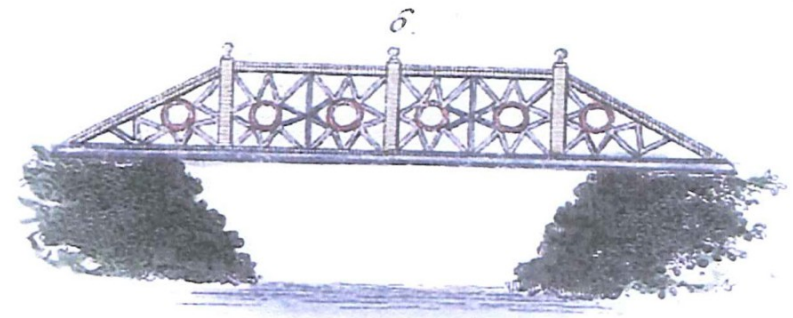


Gijsbert van Laar, Magazijn van Tuin-Sieraaden, Amsterdam 1802-1809, plaat XX

- Hengelo gid, Landgoed Regelink, ontwerp eiland -

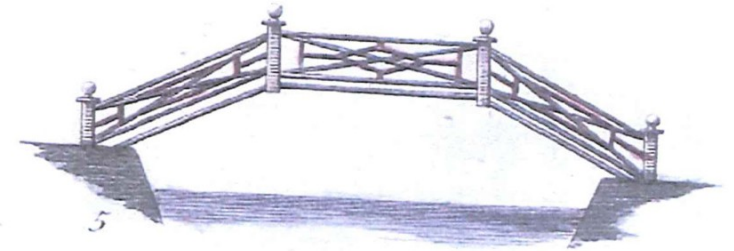

Gijsbert van Laar, Magazijn van Tuin-Sieraaden, Amsterdam 1802-1809, plaat XXXVI

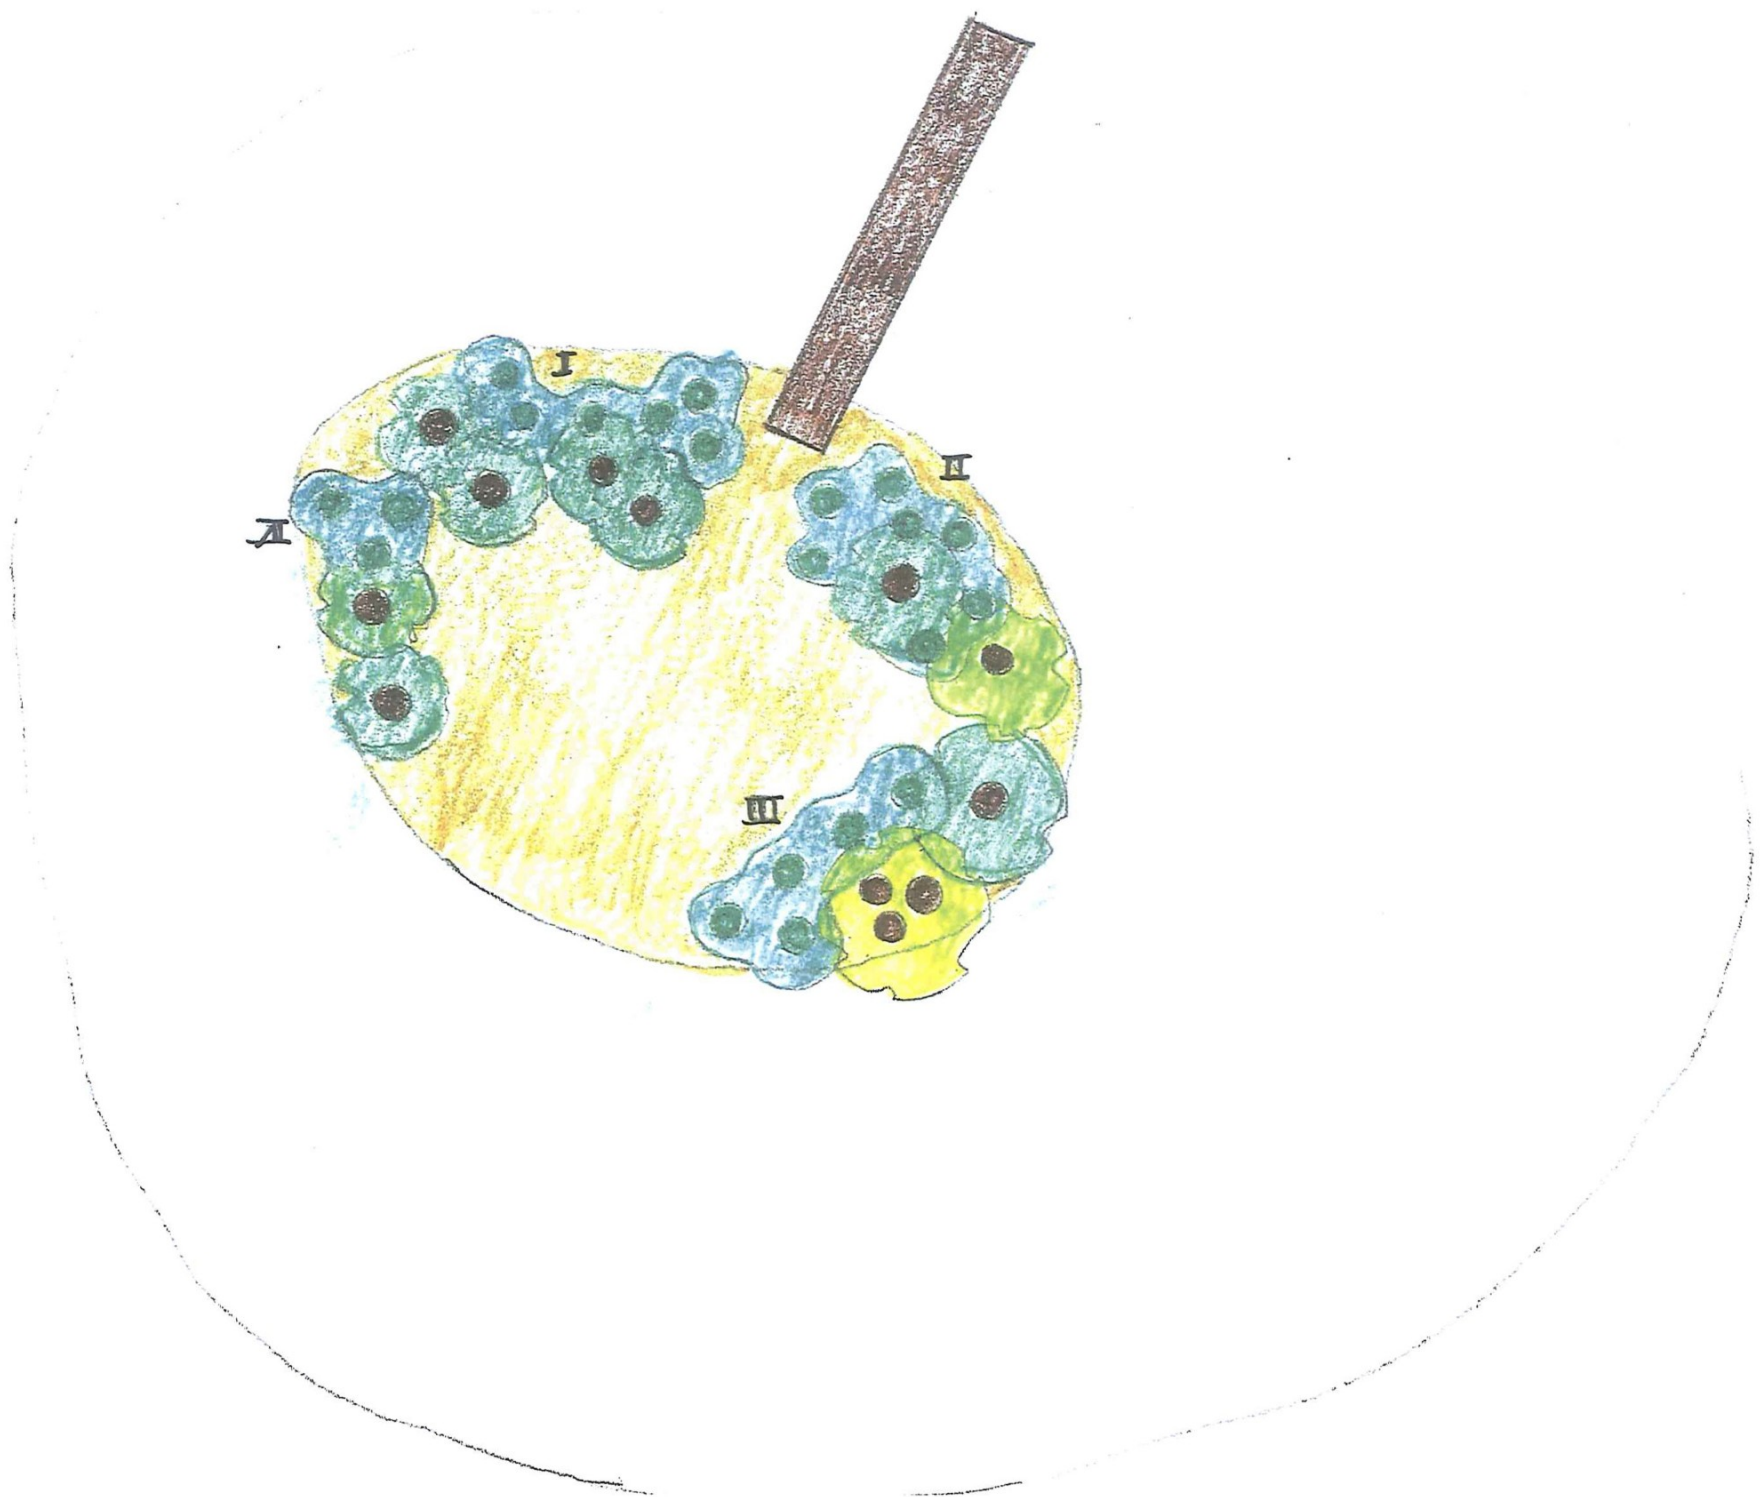

NIEUWE INVULLING, SCHETSONTWERP (ZOMER)

Op nevenstaand schetsontwerp een indruk van het eiland in de zomer.
De groenblijvende nieuw aan te brengen beplanting wordt in 'clumps' geplant bestaande uit:

I - *Ligustrum lucidum* (noordzijde) hier dient beslist een struikvorm te worden gekozen



II - *Taxus bacata* 'Dovestoniana' (noordzijde)



III - *Rhododendron fortunei* 'King George' (oostzijde)



IV - *Ilex aquifolium* 'Pyramidalis' (westzijde)



De door [redacted] gewenste 'ornamentele struiken' zijn niet opgenomen, zij passen niet in het tijdsbeeld van rond 1800. Het is niet waarschijnlijk dat bovengenoemde struiken zich daadwerkelijk op het eiland hebben bevonden. Mogelijk was dit echter wel, alle struiken waren rond 1800 reeds ingevoerd.

TuinTerTijd
Bureau voor tuinhistorie
[redacted]
Netterden, juni 2011

- COLOFON -

Foto's & tekeningen: ©TuinTerTijd, 2011

TUINterTIJD

BUREAU VOOR TUINHISTORIE

Acacialaan 22

7077 AK Netterden

0315 64209

06 [redacted]

info@tuintertijd.nl

www.tuintertijd.nl

Telefoon : 0315 642095

Mobiel : 06 [redacted]

Website : www.tuintertijd.nl

Email : info@tuintertijd.nl

© TuinTerTijd

Netterden, juni 2011

TUINTERTIJD

BUREAU VOOR TUINHISTORIE

- JUNI 2011 -

 | post €



NE
NetSet R

Gemeente Bronckhorst

Tax 

Postbus 200

7255 ZJ Hengelo (Gld)