

**Van:** " " <@bronckhorst.nl>  
**Verzonden:** donderdag 4 juli 2024 10:55  
**Aan:** " " <@lbagroep.nl>  
**Onderwerp:** Principe waterberging groenvakken  
**Bijlage(n):** Z135085 Principe doorsn. wateropvang.pdf


Met vriendelijke groet,

cluster Buiten  
Op woensdag afwezig


Elderinkweg 2  
T (0575) 75 02 50  
7255 KA Hengelo (Gld)

Postbus 200


7255 ZJ Hengelo (Gld)  
W [www.bronckhorst.nl](http://www.bronckhorst.nl)

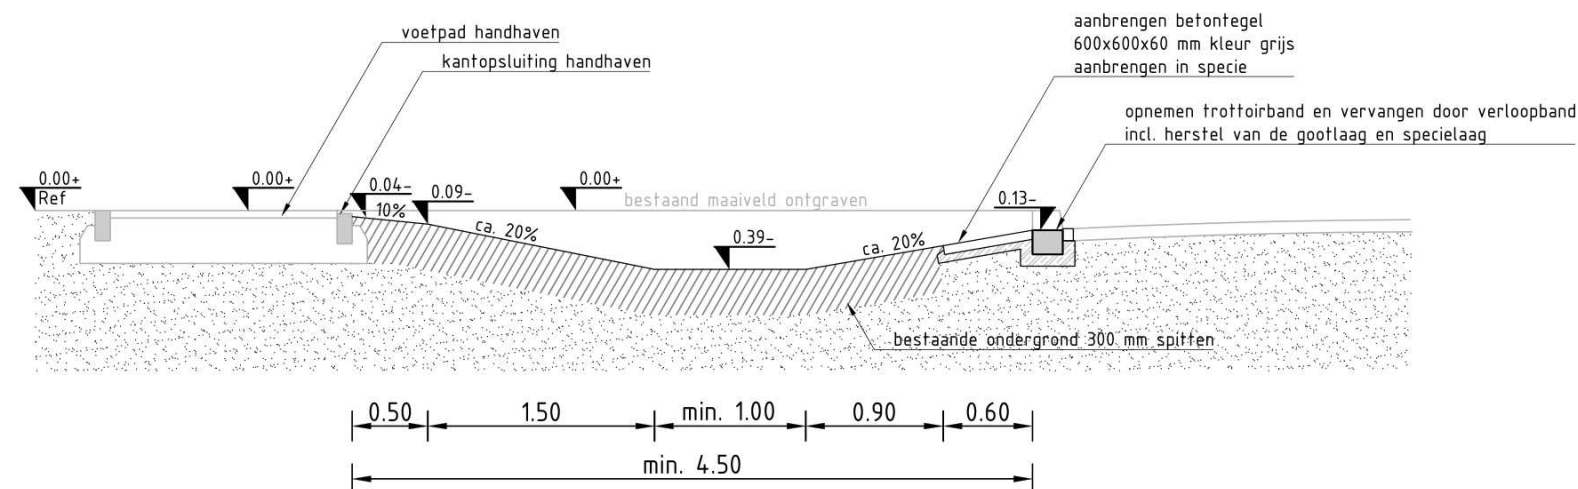


Principe wateropvang in groenvak 4,5 m en groter  
T.p.v. vervangen kolk door inritbanden  
Schaal 1:50

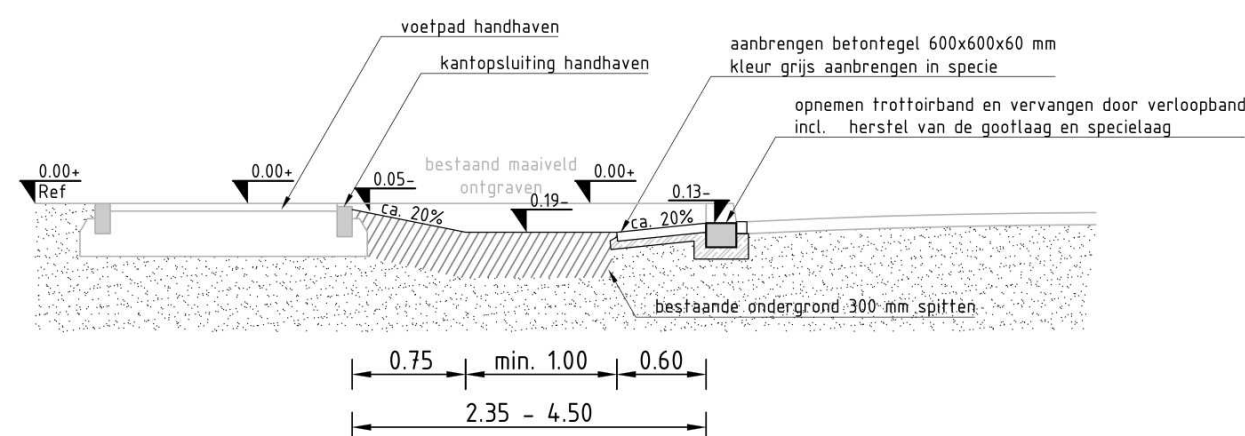


Principe wateropvang in groenvak 2.35-4.5 m  
T.p.v. vervangen kolk door inritbanden  
Schaal 1:50

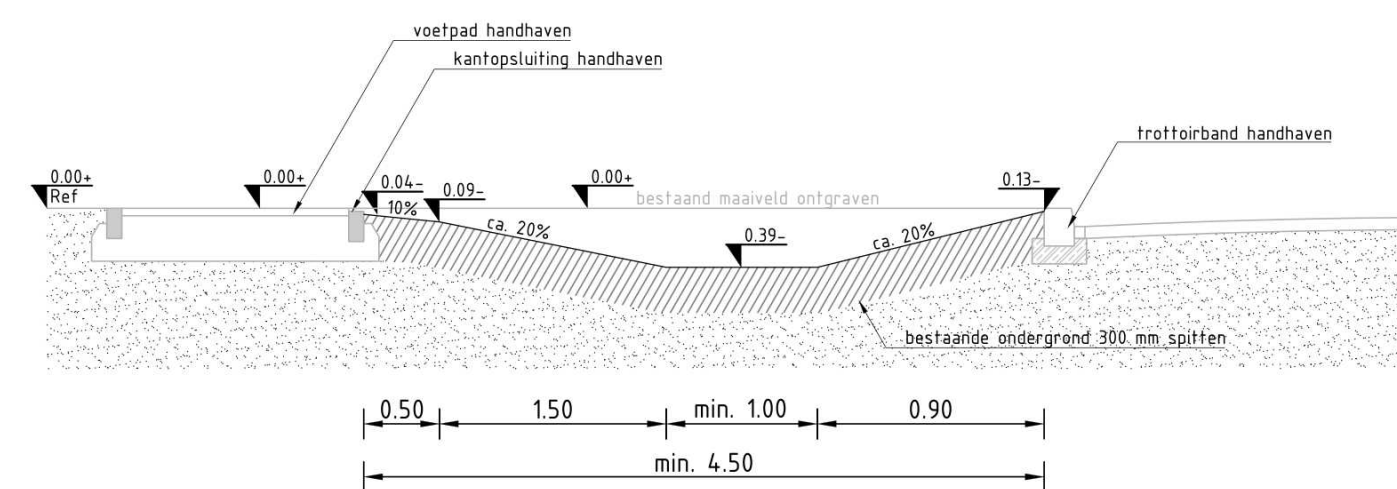


Principe wateropvang in groenvak 4.5 m en groter  
Schaal 1 : 50

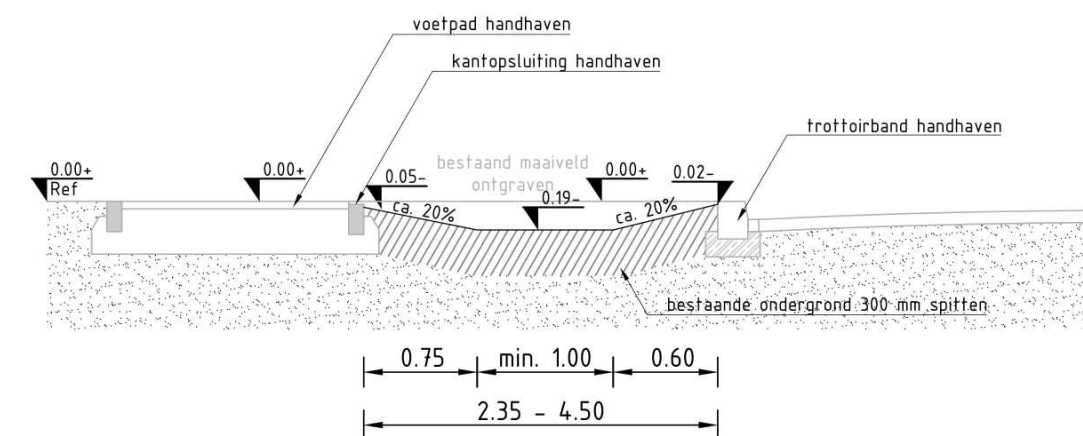

Principe wateropvang in groenvak 2.35-4.5 m  
Schaal 1 : 50

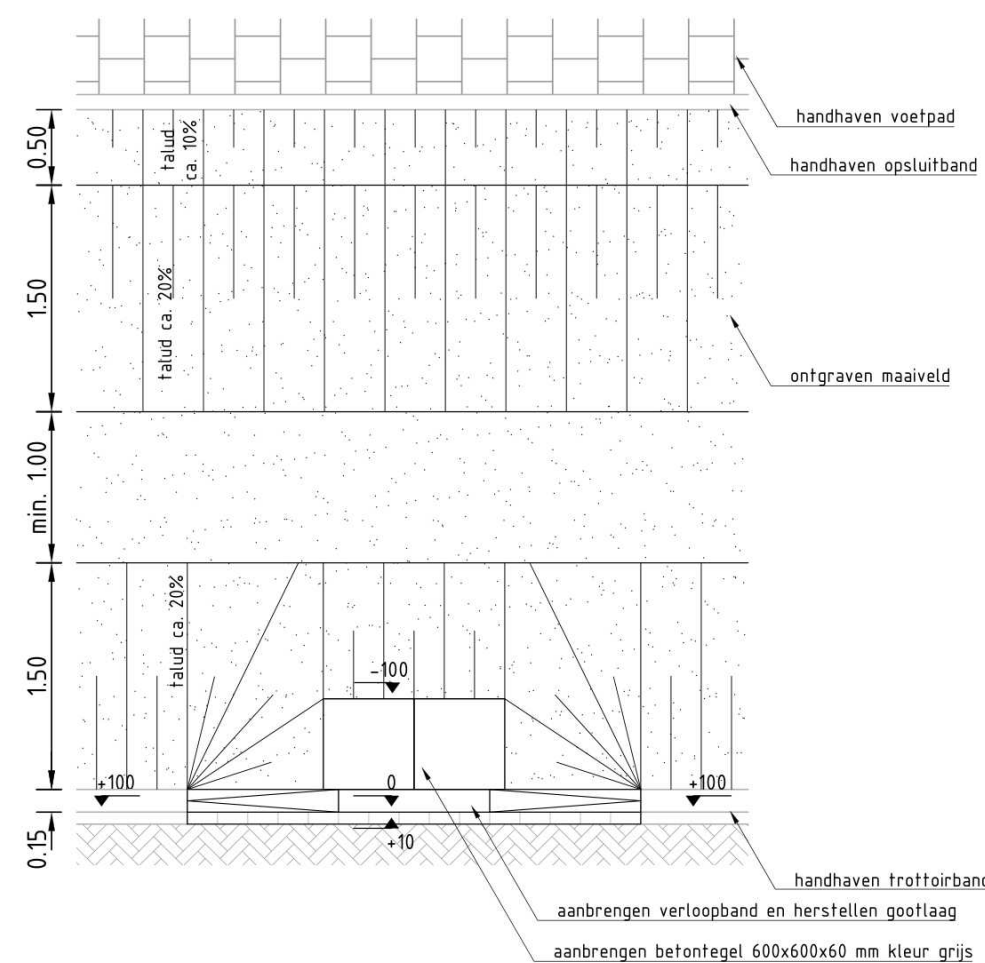

Bovenaanzicht wateropvang  
T.p.v. vervangen kolk door inritbanden  
Schaal 1:50

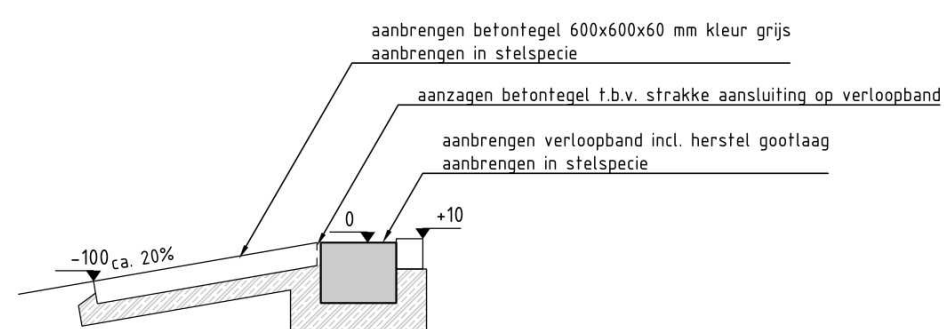

Detail aansluiting betontegel op verloopband  
Schaal 1 : 20



Situatie tekst  
1 : 200



Opdrachtgever  **gemeente Bronckhorst**

Project: Renovatie groenvakken

Onderdeel: Principe doorsneden wateropvang in groenvakken

| Bestek:   | Bladen:    | Schaal:                                                                               | Versie:                                                                               | Projectnr:   |
|-----------|------------|---------------------------------------------------------------------------------------|---------------------------------------------------------------------------------------|--------------|
| Z135085   | 1 - 1      | 1:50                                                                                  | 3                                                                                     | BRH 79-00    |
| Fasering: | Status:    | Tekenaar:                                                                             | Intern:                                                                               | Vrijgegeven: |
| Bestek    | Definitief |  |  | 21-11-2023   |

Locatie: c:\users\dissl\anacoinfra\brh 79-00 - renovatie groenvakken - documenten\03 werkdoks\tekening\05 bestek\01 verharding\brh 79-00 principe doorsneden.dwg

Afgedrukt op: dinsdag 21 november 2023 10:34:14

ISO Full Bleed A2 (420.00 X 594.00 MM)

## Toelichting grondslagen

In dit document kunt u secties vinden die onleesbaar zijn gemaakt. Deze informatie is achterwege gelaten op basis van de Wet open overheid (Woo). De letter die hierbij is vermeld correspondeert met de bijbehorende grondslag in onderstaand overzicht.

### **J** Art. 5.1 lid 2 sub e

Het belang van de openbaarmaking van deze informatie weegt niet op tegen het belang van de eerbiediging van de persoonlijke levenssfeer van betrokkenen