

Van: "Bertil de Haan"
Verzonden: dinsdag 20 augustus 2024 11:52
Aan: "Sander Burggraaf" <S.Burggraaf@bronckhorst.nl>; "Michel Ratering" <m.ratering@bronckhorst.nl>; "Falko Spijkers" <f.spijkers@lbagroep.nl>
Onderwerp: RE: asfaltonderzoek kastanjelaan
Bijlage(n): Scan_240820122300.pdf, Scan_240820122301.pdf

Hallo Sander,

Zoals je in de bijlage kan zien zit de teerhoudende laag bij boring 11 en 14 in de bovenste 6.5 cm.
Als we in het bestek 8 cm frezen aangeven zou dit goed moeten gaan.

Mocht je alsnog aanvullend willen onderzoeken dan hoor ik dat graag.

Met vriendelijke groet,



LBA

Bertil de Haan

Project engineer civiel



LBA
Groep



LBA
Achterhoek



LBA_Achterhoek

Adres

Barkenkamp 5, 7141 EL
Groenlo



0618520931



b.dehaan@lbagroep.nl

LBA Achterhoek, Pasklare zekerheid!

www.lbagroep.nl

Van: Sander Burggraaf <S.Burggraaf@bronckhorst.nl>

Verzonden: dinsdag 20 augustus 2024 13:47

Aan: Bertil de Haan <b.dehaan@lbagroep.nl>; Michel Ratering <m.ratering@bronckhorst.nl>; Falko Spijkers <f.spijkers@lbagroep.nl>

Onderwerp: RE: asfaltonderzoek kastanjelaan

Bertil,

Ik weet niet waar precies de teerhoudend laag zit maar indien het kan zou ook in 3 lagen gefreesd kunnen worden (schoon-teer-schoon).

In 2 lagen indien de teerhoudend laag vrij bovenin zit) dit is wel conform CROW.
Aangezien we de restmaterialen zo hoogwaardig mogelijk moeten hergebruiken

Met vriendelijke groet,

Sander Burggraaf
cluster Buiten



gemeente Bronckhorst

Elderinkweg 2
7255 KA Hengelo (Gld)
Postbus 200
7255 ZJ Hengelo (Gld)

T (0575) 75 02 50
W www.bronckhorst.nl

We nemen nu een post in het bestek op dat de teerhoudende asfalt laag weg gefreesd moet worden tot onder de teerhoudende slijtlaag en het onderliggende deel als teevrij verwijderd kan worden.

[@Falko Spijkers](#) wil jij dit zo meenemen in het bestek.

Met vriendelijke groet,



LBA

Bertil de Haan

Project engineer civiel



LBA
Groep



LBA
Achterhoek



LBA_Achterhoek



0618520931



b.dehaan@lbagroep.nl

Adres

Barkenkamp 5, 7141 EL
Groenlo

LBA Achterhoek, Pas klare zekerheid!



www.lbagroep.nl


AL-West B.V.

Dortmundstraat 16B, 7418 BH Deventer, the Netherlands
Tel. +31(0)570 788110
e-Mail: info@al-west.nl, www.al-west.nl

Analyserapport

Opdrachtnummer	1447202
Uw referentie:	78043 Kastanjelaan Hengelo
Relatienr:	35007020
Klant:	Ingenieursbureau Land

Monster	285414
Monsteromschrijving	14-1
Datum monstername	13.08.2024
Begin van de analyses:	14/08/2024
Lengte boorkern (mm)	174
Aantal lagen	7

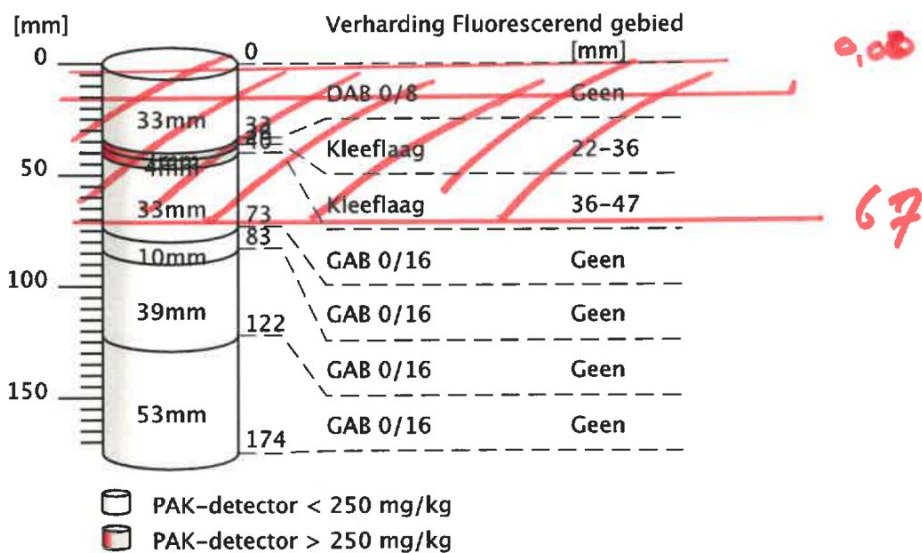

→ 2 boringen
2 x PFA marker
4 x HPLC


AL-West B.V.

Dortmundstraat 16B, 7418 BH Deventer, the Netherlands
Tel. +31(0)570 788110
e-Mail: info@al-west.nl, www.al-west.nl

Analysrapport

Opdrachtnummer **1447202**
Uw referentie: **78043 Kastanjelaan Hengelo**
Relatienr: **35007020**
Klant: **Ingenieursbureau Land**

Monster	285412	Monster	285413
Monsteromschrijving	08-1	Monsteromschrijving	11-1
Datum monstername	13.08.2024	Datum monstername	13.08.2024
Begin van de analyses:	14/08/2024	Begin van de analyses:	14/08/2024
Lengte boorkern (mm)	165	Lengte boorkern (mm)	187
Aantal lagen	6	Aantal lagen	6

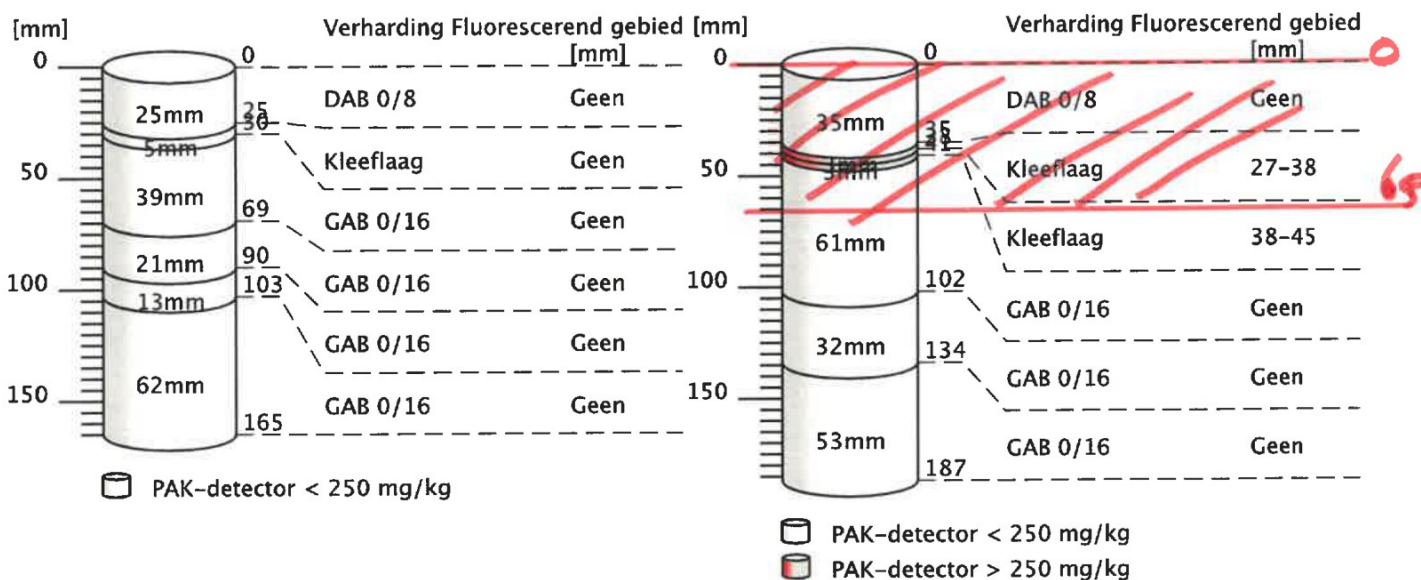


AL-West B.V.

Dortmundstraat 16B, 7418 BH Deventer, the Netherlands
Tel. +31(0)570 788110
e-Mail: info@al-west.nl, www.al-west.nl

Analyserapport

Opdrachtnummer **1447202**
Uw referentie: **78043 Kastanjelaan Hengelo**
Relatienr: **35007020**
Klant: **Ingenieursbureau Land**

Monster	285410	Monster	285411
Monsteromschrijving	02-1	Monsteromschrijving	05-1
Datum monstername	13.08.2024	Datum monstername	13.08.2024
Begin van de analyses:	14/08/2024	Begin van de analyses:	14/08/2024
Lengte boorkern (mm)	175	Lengte boorkern (mm)	215
Aantal lagen	5	Aantal lagen	7

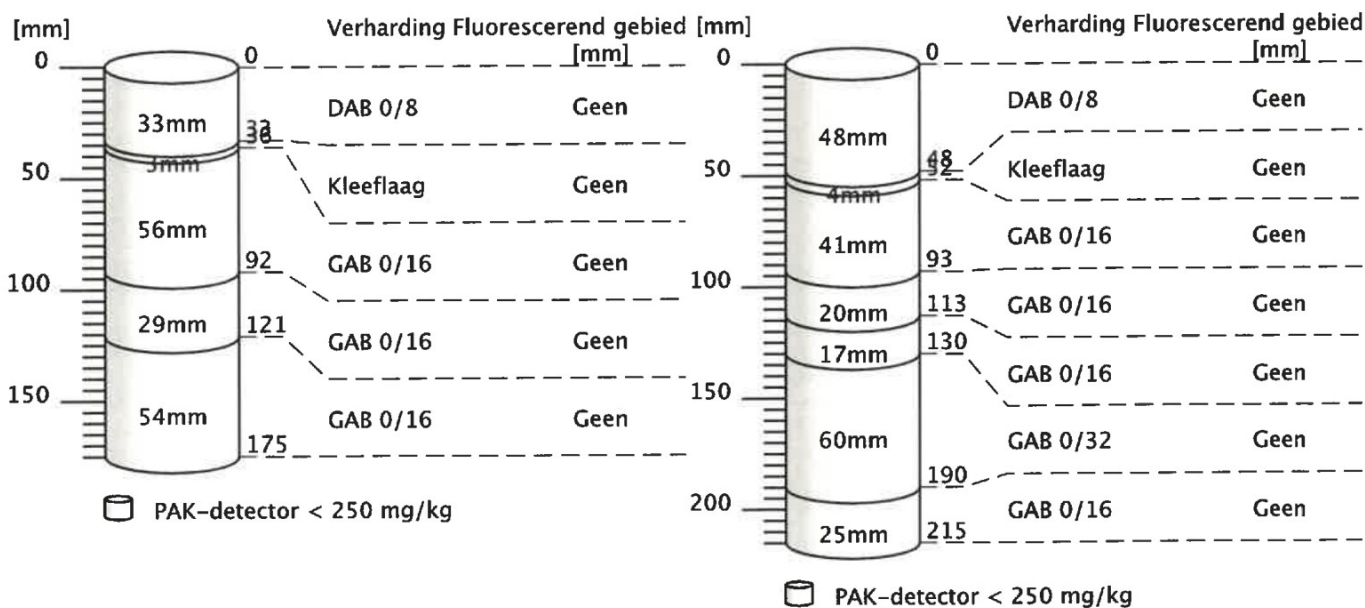



0m50m

Verklaring

01 Boring tot 1,0 m-mv

02 Asfaltboring, doorgezet tot 1,0 m-mv

03 Grens onderzoekslocatie

Opdrachtgever

LBA

Project

Kastanjelaan Hengelo

Omschrijving

Situatietekening

Get.	WZJ	Schaal	1 : 1000	Format	A3	Tekeningnummer
Datum	14 aug 2024	Status		Besteknummer	-	79043-02
Verste	-			Bidnummer	-	
Alk.	GBR			Projectnummer	79043	

Ingenieursbureau Land

Da Vincilaan 11

6716 WC Ede

Tel: 0318 - 437639

ingenieursbureau Land