


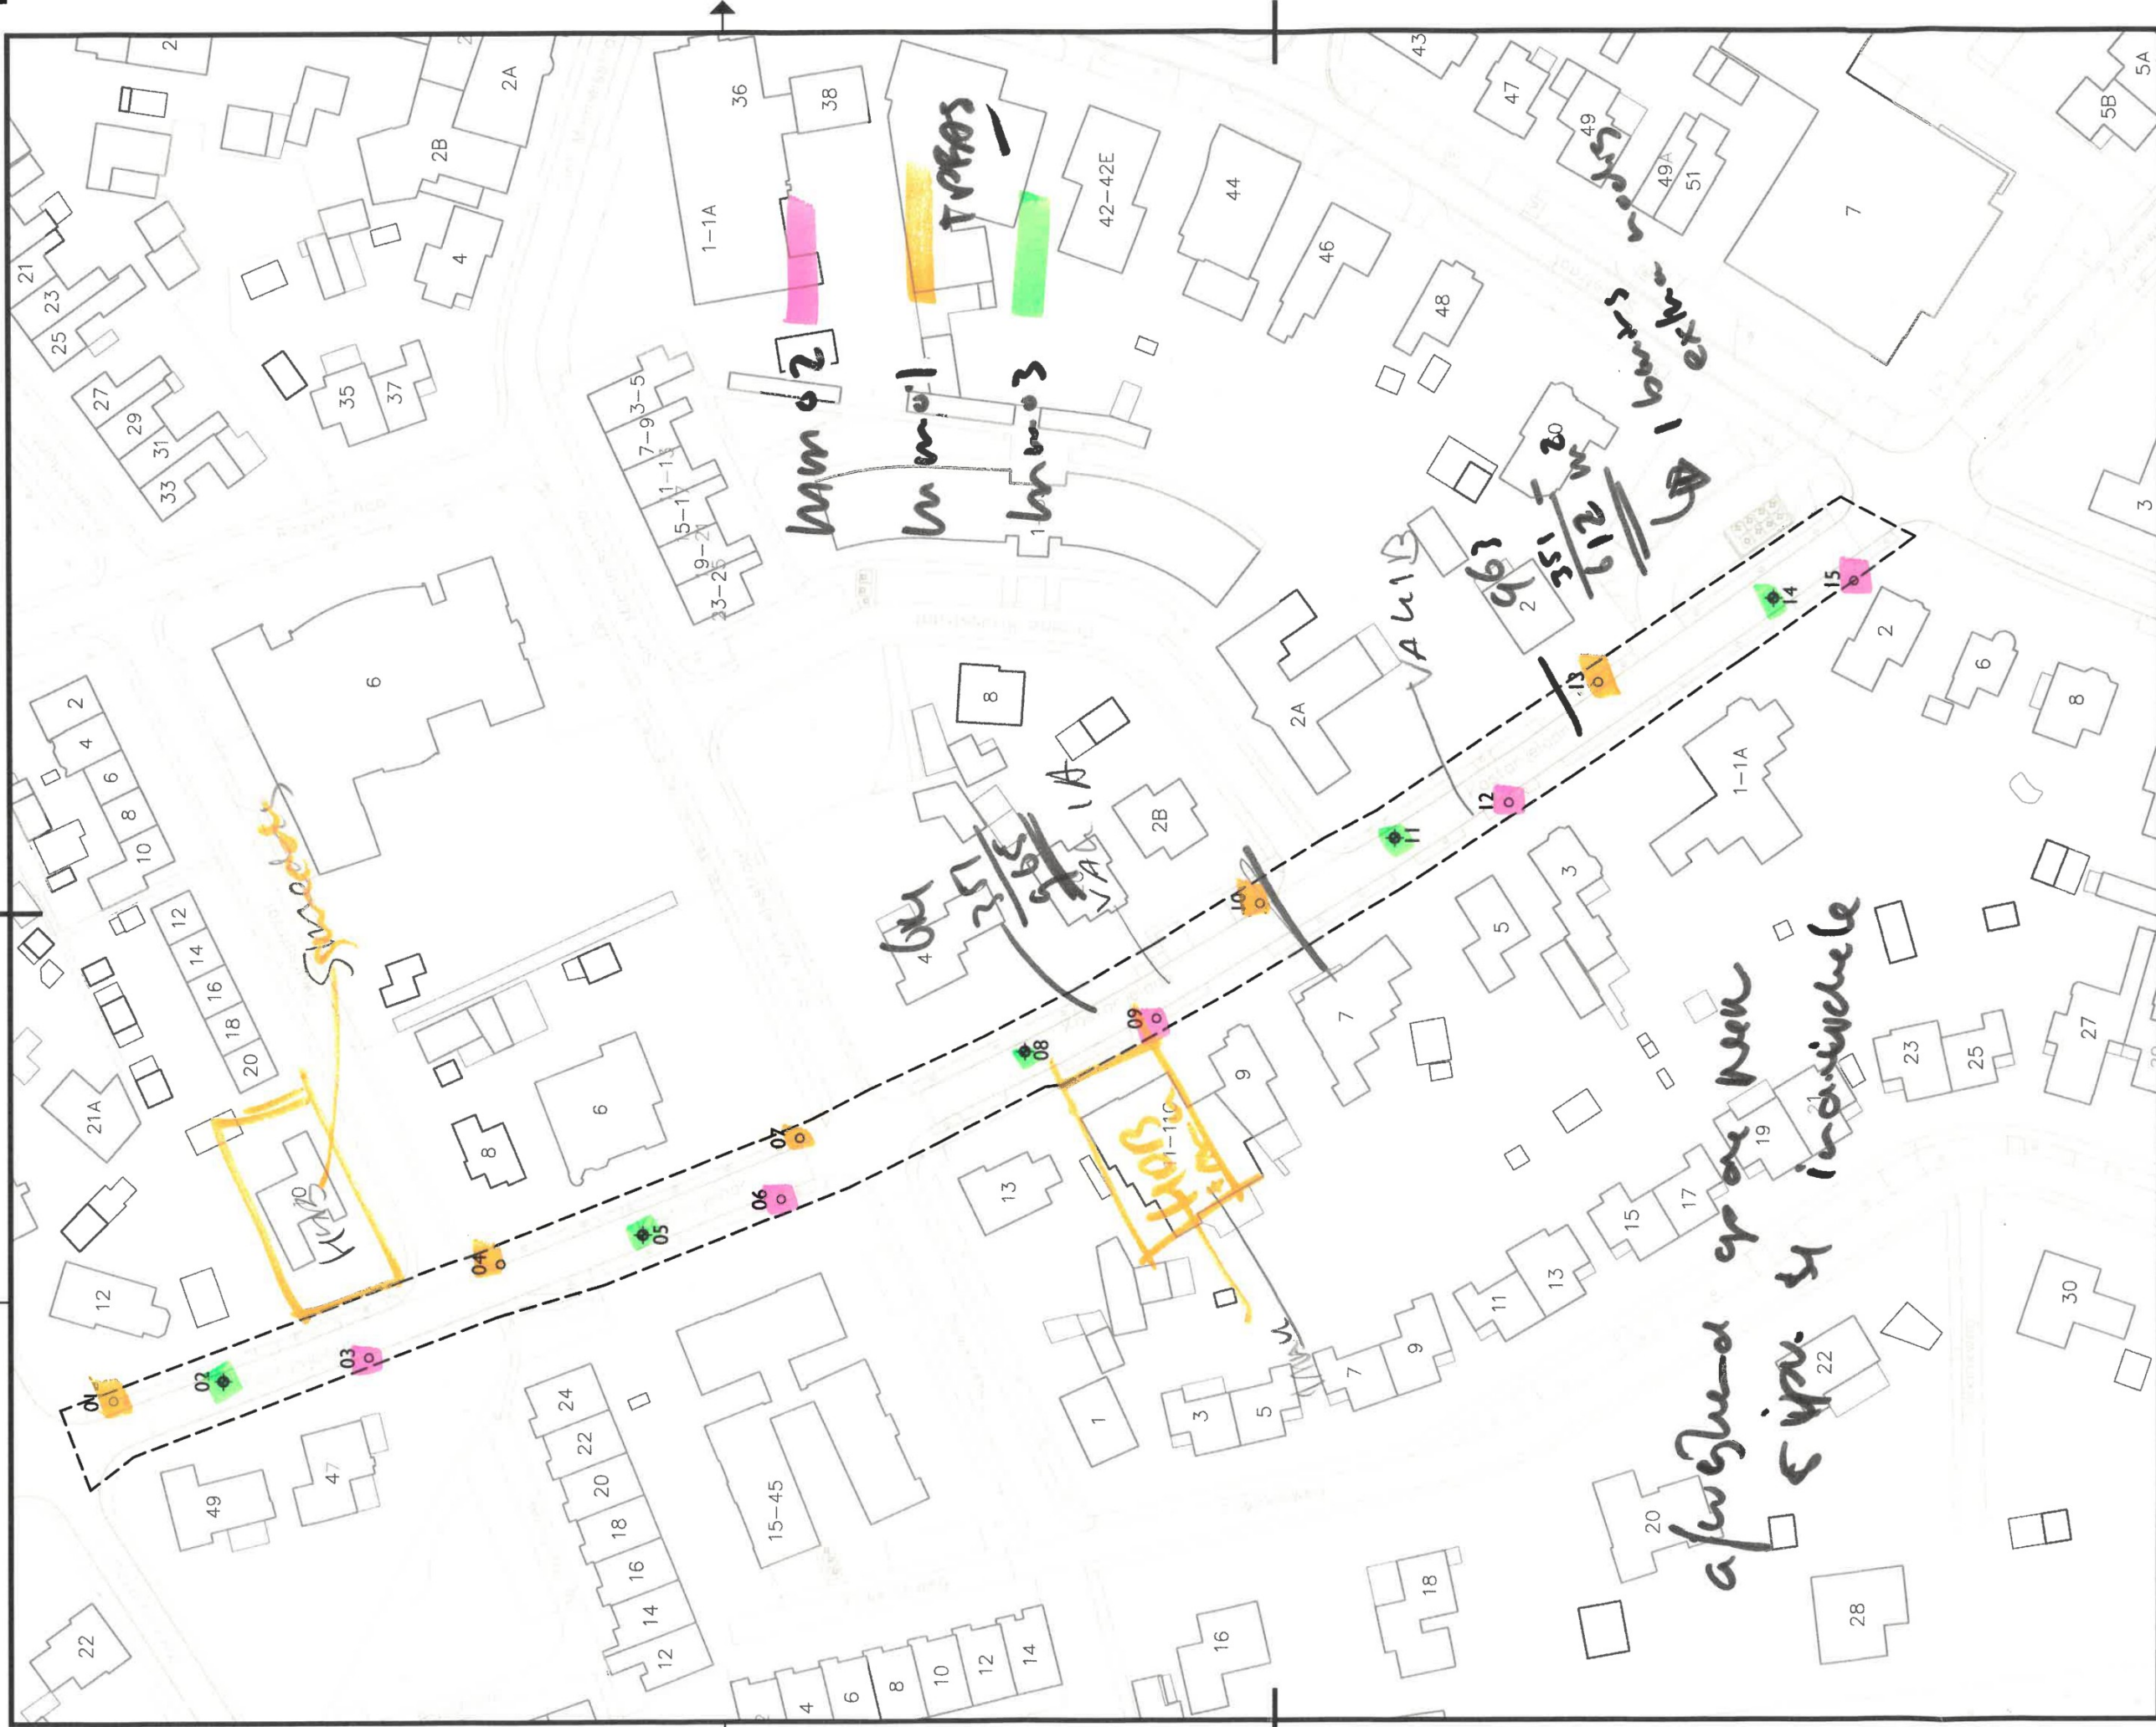

0m50m

Verklaring

01 Boring tot 1,0 m-mv

02 Asfaltboring, doorgezet tot 1,0 m-mv

03 Grens onderzoekslocatie

Opdrachtgever

LBA

Project

Kastanjelaan Hengelo

Omschrijving

Situatietekening

Get.	WZJ	Schaal	1 : 1000	Format	A3	Tekeningnummer
Datum	14 aug 2024	Status		Besteknummer	-	79043-02
Verste	-			Bidnummer	-	
Alk.	GBR			Projectnummer	79043	

Ingenieursbureau Land
Da Vincilaan 11
6716 WC Ede
Tel: 0318 - 437639

ingenieursbureau Land