



gemeente Bronckhorst

BRONCKHORST

AANVRAAGFORMULIER EXTRA HUISNUMMER

17 SEP. 2010

Aan het college van burgemeester en wethouders van Bronckhorst
Postbus 200, 7255 ZJ HENGELO (Gld).

Afdeling	Registratienummer
DVL	Z21897/46261

Ondergetekende,

naam

adres

postcode

telefoonnummer

verzoekt om toekenning van een extra huisnummer(s) aan een gedeelte van het hieronder
vermelde, bij hem/haar in eigendom zijnde pand(en) en/of verblijfsobject(en),

adres : Beatrixlaan 23postcode : 7255 DB woonplaats: Hengelo Gld.kadastrale gemeente : Hengelo sectie : K perceelnummer(s) : 3277in verband met: dubbele bewoning woningsplitsing anders, nl.: _____in ieder (woon)eenheid is een sanitaire voorziening aanwezig : ja neein iedere (woon)eenheid is een keuken aanwezig : ja neeiedere (woon)eenheid is afsluitbaar : ja neeReden : Aanvraag Gastouderschap (gesprek met [redacted])Voorstel : Voorhuis [redacted] blijft in Beatrixlaan [redacted]
Achterhuis [redacted] wordt Beatrixlaan 23A

Naam : [redacted]

Plaats : [redacted], datum: 16-09-2010

Handtekening : [redacted]

 = aankruisen wat van toepassing is

**Bij uw aanvraag moet u een plattegrond van het pand voegen, waarop alle ruimten zijn
benoemd en de sanitaire voorzieningen, de keukens en de grens tussen de
(woon)eenheden zijn aangegeven. Tevens moet u daarop vermelden wie welk verblijfsobject
bewoont.**



gemeente Bronckhorst

De navolgende personen / ~~bedrijven gaan~~ wonen in / ~~betrekken~~ :

Verblijfsobjectnr. 23

Verblijfsobjectnr. ____

Verblijfsobjectnr. 23 A

Verblijfsobjectnr. ____

:	<input type="checkbox"/>	M	<input type="checkbox"/>	V	<input type="checkbox"/>	B	_____
	<input type="checkbox"/>	M	<input type="checkbox"/>	V	<input type="checkbox"/>	B	_____
	<input type="checkbox"/>	M	<input type="checkbox"/>	V	<input type="checkbox"/>	B	_____
	<input type="checkbox"/>	M	<input type="checkbox"/>	V	<input type="checkbox"/>	B	_____

M = man
 V = vrouw
 B = bedrijf

U kunt dit formulier sturen naar:

Gemeente Bronckhorst
 Postbus 200
 7255 ZJ Hengelo (Gld)

Het formulier kan ook afgegeven worden bij de publieksbalie
 (Elderinkweg 2, 7255 KA)

Als het formulier ondertekend is mag u het ook scannen en mailen aan:

info@bronckhorst.nl

Voorstel:



- voorhuis -




Beatrixlaan 23




- achterhuis -



Beatrixlaan 23 A

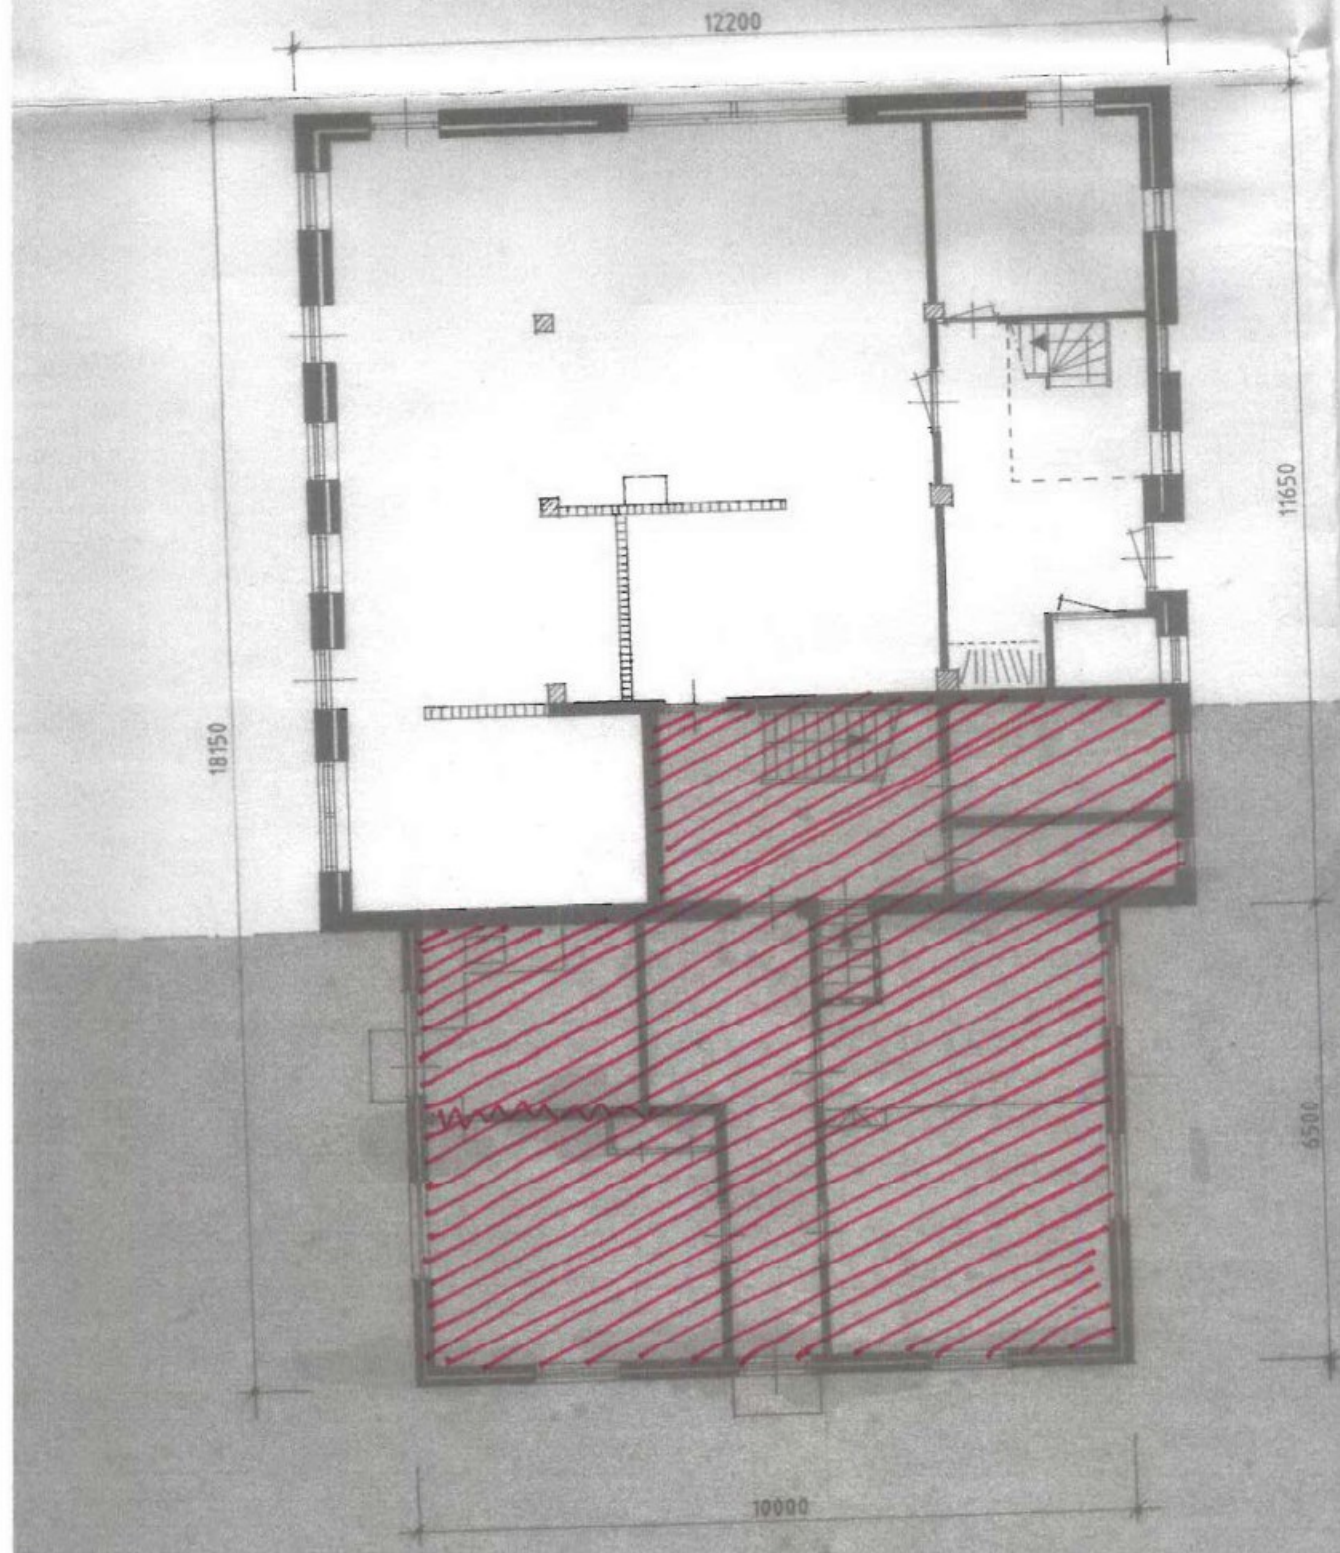

→ Beatrixlaan

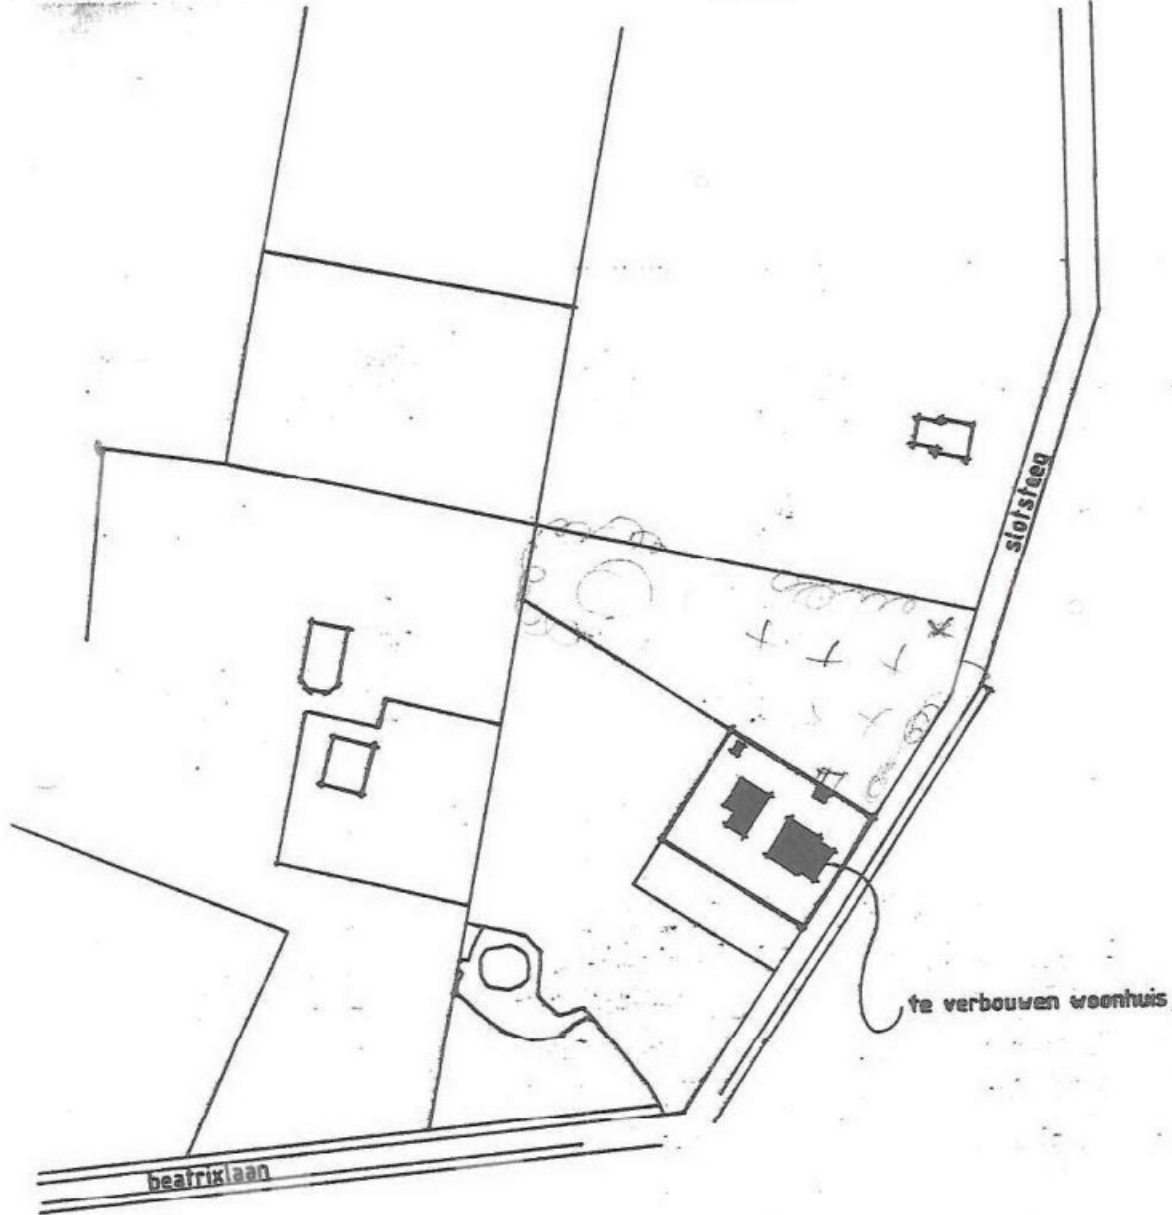

situatie
 schaal 1:2500
 kadastraal bekend
 - gemeente: Hengelo Gld.
 - sectie: K
 - nummer: 3277

plan	verbouw woonhuis aan de Beatrixlaan 23, 7255 DB Hengelo Gld.		
opzichtgever	[redacted]		
werknr.	9372	blad	S001
datum	14-02-'94.		