




nieuwe entree pui

lattenrooster

glaspuik

ZUIDGEVEL gewijzigd

OOSTGEVEL gewijzigd

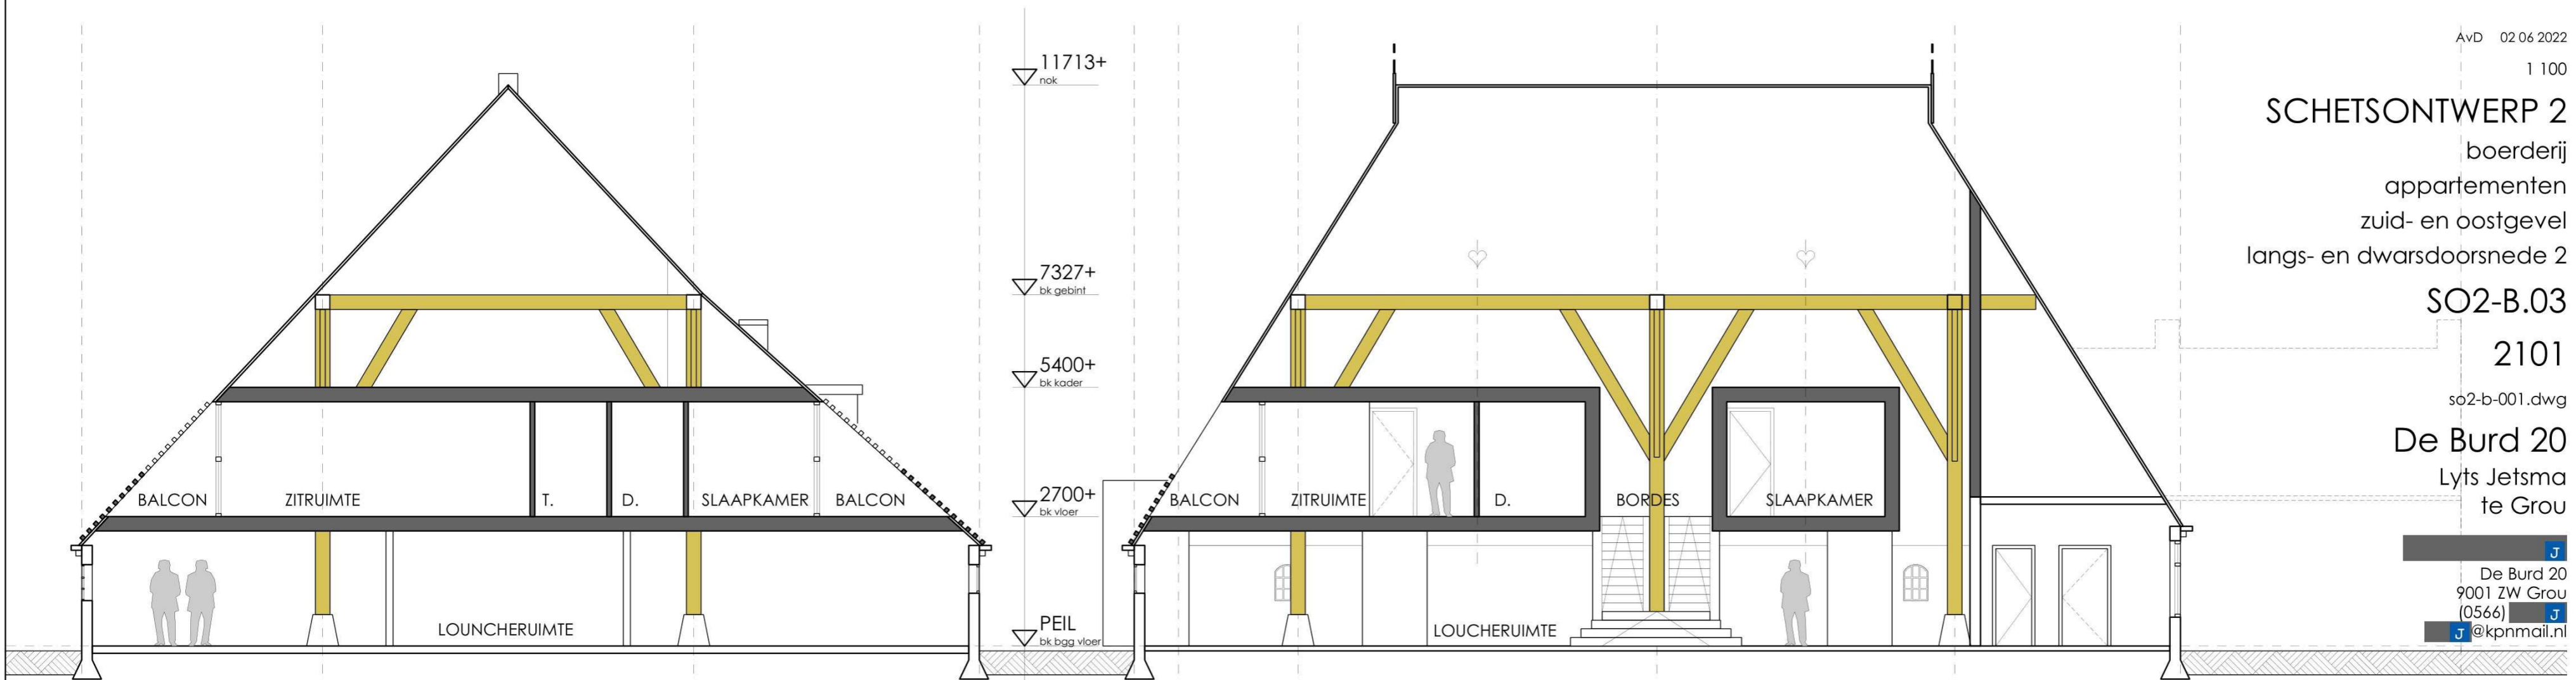

DWARSDOORSNEDE 2 gewijzigd

LANGSDOORSNEDE 2 gewijzigd

APPARTEMENT 1

APPARTEMENT 2

BESTAANDE WONING

AvD 02.06.2022

1:100 schaal

SCHETSONTWERP 2 tekening

boerderij

appartementen

zuid- en oostgevel

langs- en dwarsdoorsnede 2

SO2-B.03 tekening nummer

2101 werknummer

so2-b-001.dwg file

De Burd 20 werk

Lyts Jetsma

te Grou

opdrachtgever

De Burd 20

9001 ZW Grou

(0566)

@kpnmail.nl

andré van dijk  
architect - AvB



adres: Paviljoenstraat 44  
pc: 9001 BS Grou  
tel: 06 - 206 129 58  
www.andrevandijkarchitect.nl  
avd@andrevandijkarchitect.nl

## Toelichting grondslagen

In dit document kunt u secties vinden die onleesbaar zijn gemaakt. Deze informatie is achterwege gelaten op basis van de Wet open overheid (Woo). De letter die hierbij is vermeld correspondeert met de bijbehorende grondslag in onderstaand overzicht.

### **J** Art. 5.1 lid 2 sub e

Het belang van de openbaarmaking van deze informatie weegt niet op tegen het belang van de eerbiediging van de persoonlijke levenssfeer van betrokkenen