




LINKERZIJGEVEL

VOORGEVEL

RECHTERZIJGEVEL

ACHTERGEVEL

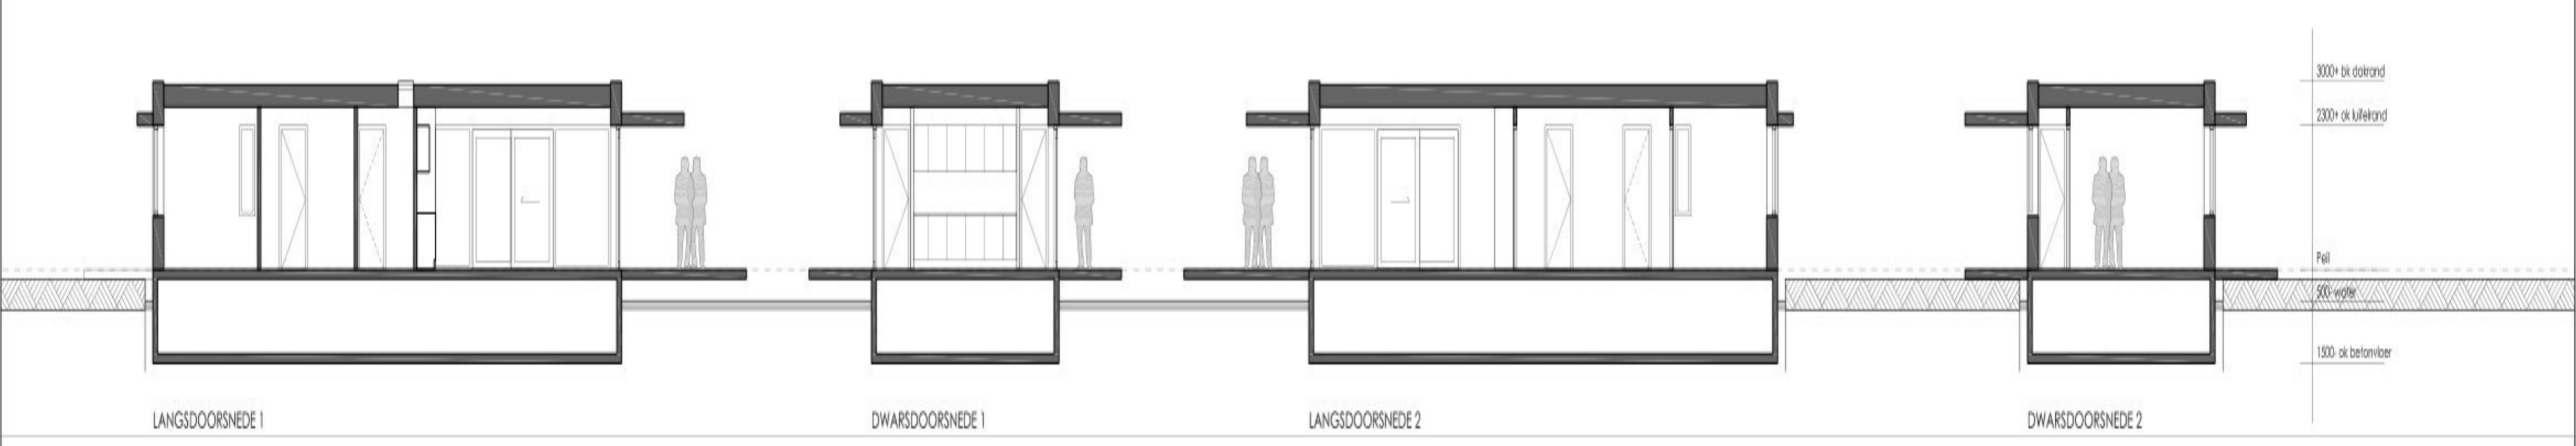


LANGSDOORSNEDE 1

DWARSDOORSNEDE 1


LANGSDOORSNEDE 2

DWARSDOORSNEDE 2

300+ is dakrand
230+ is lijflijn
150 is betonvloer

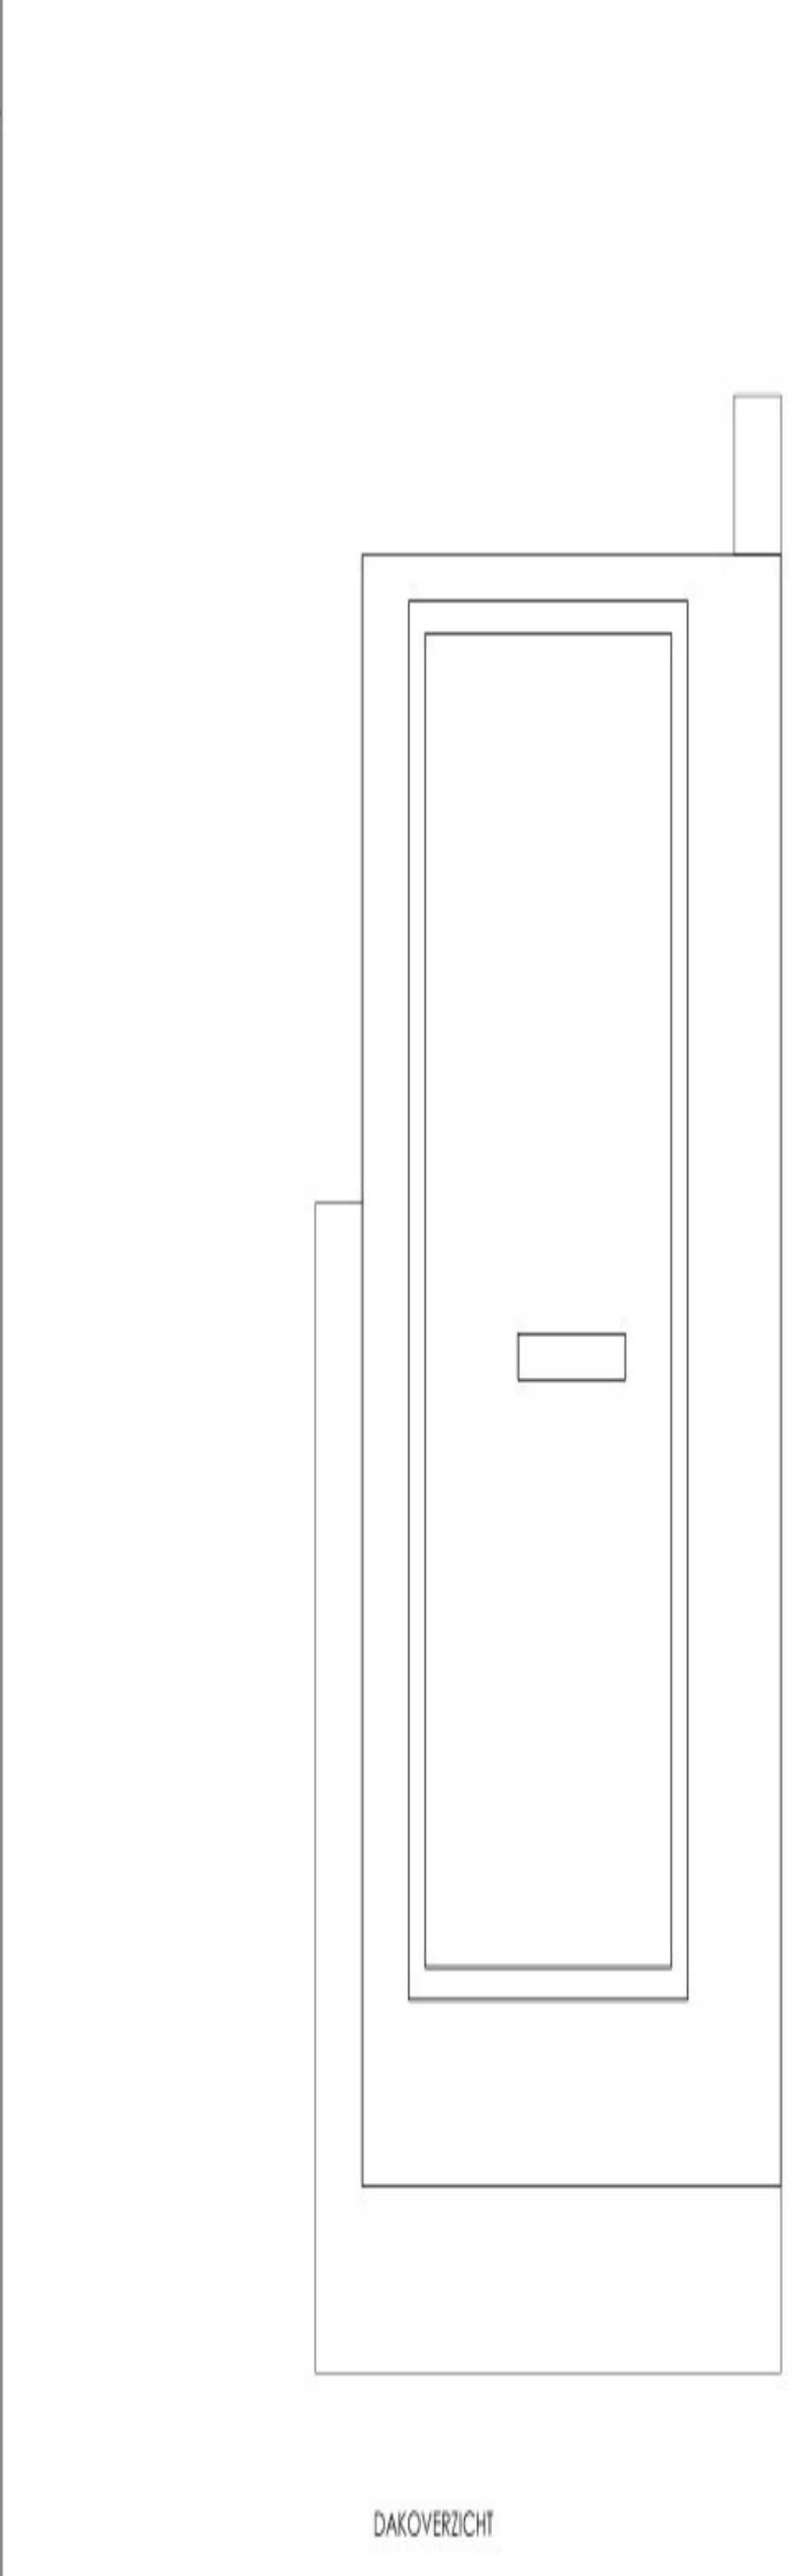

DAKOVERZICHT

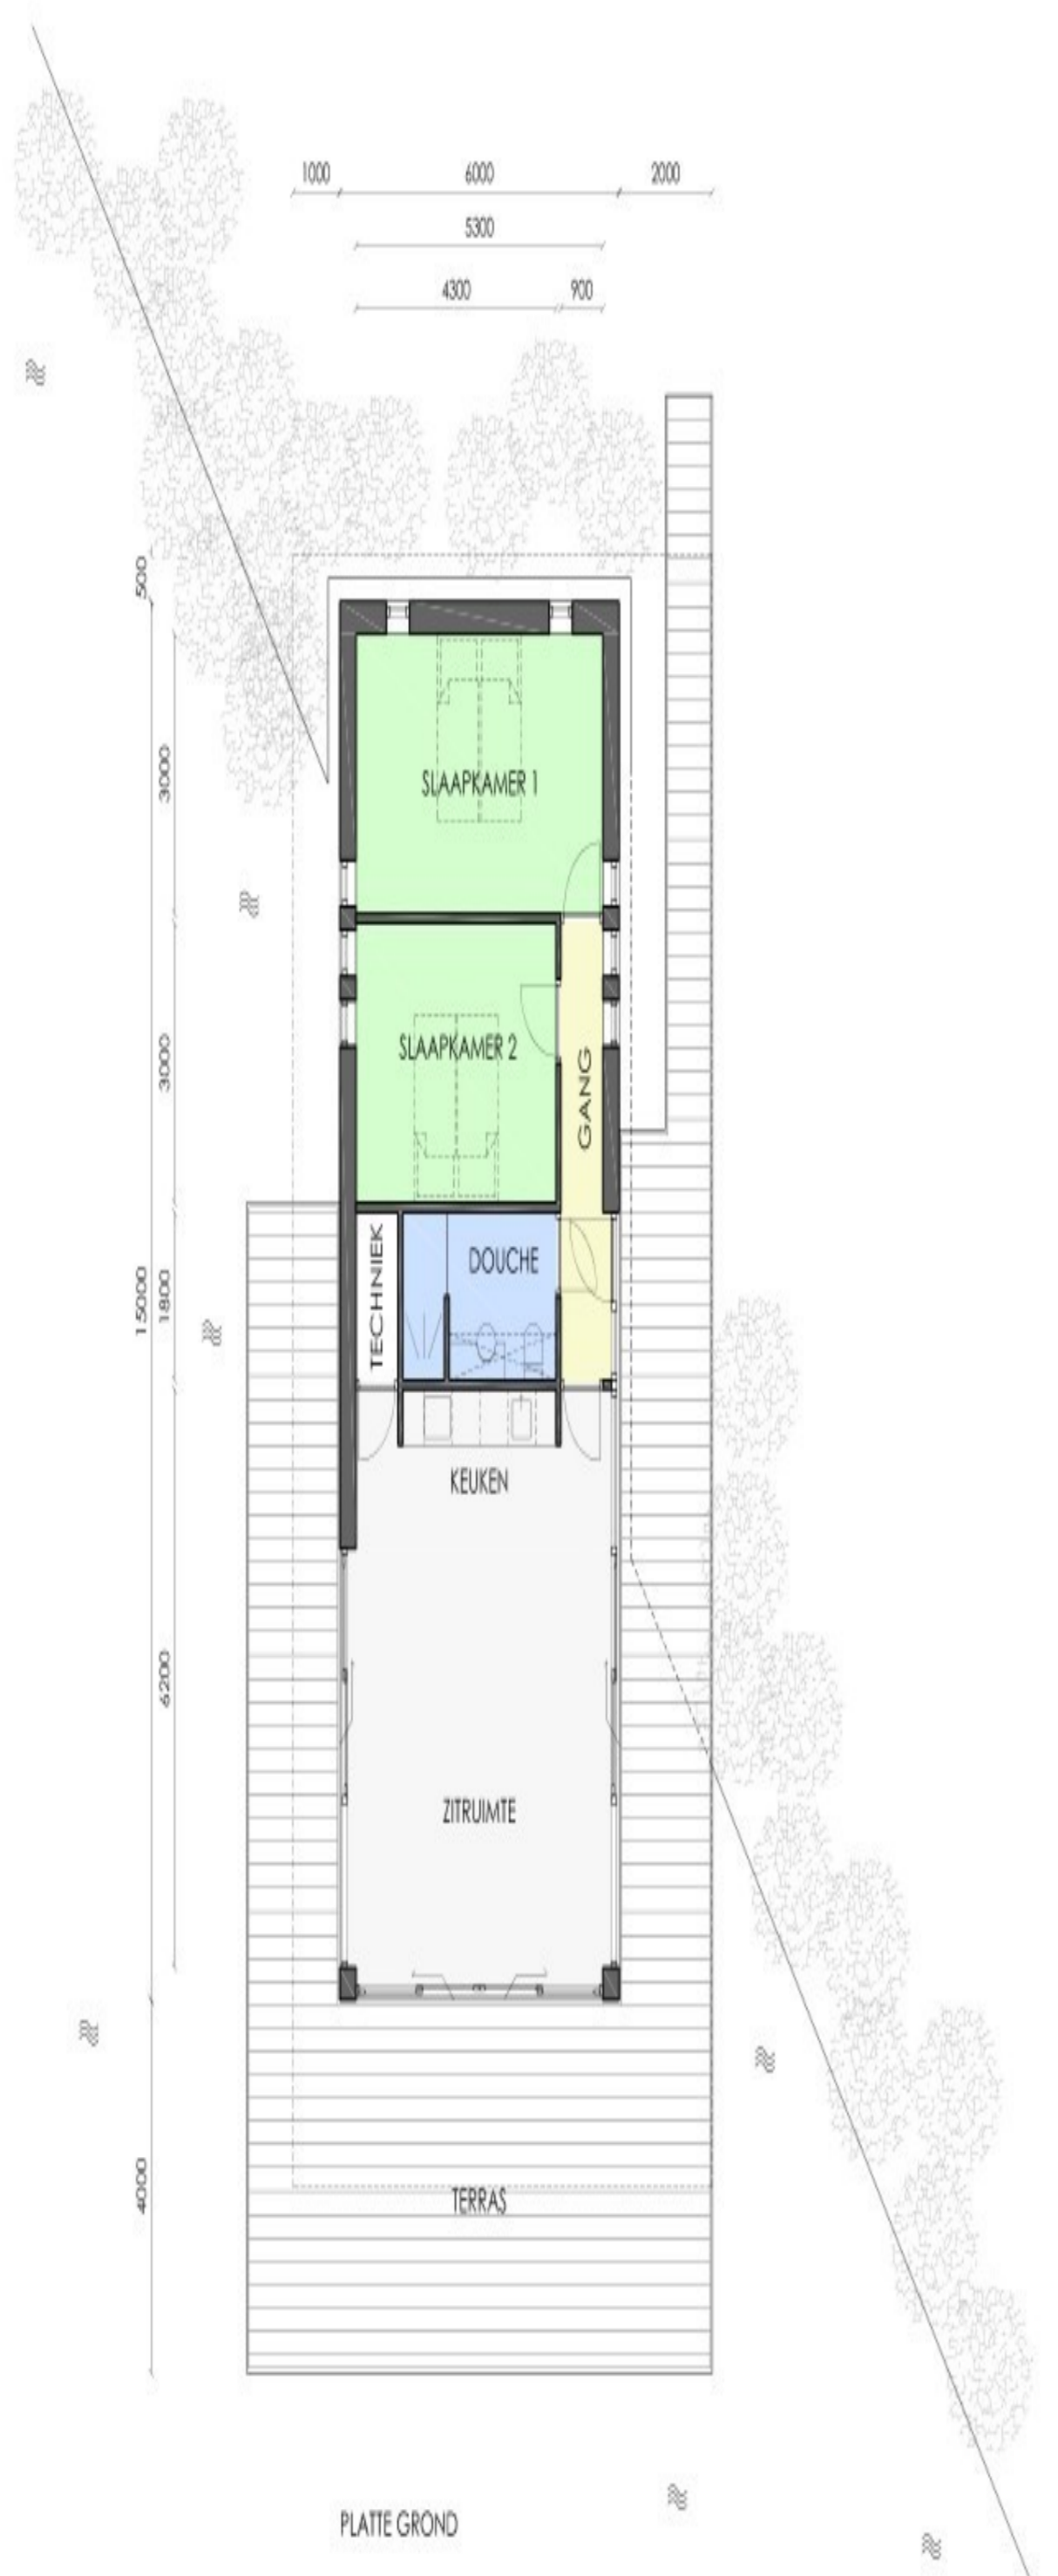

PLATTE GROND



SITUATIE 1:1000

diversen 29.10.2021
AvD 18.09.2021
1:100 school
SCHETSONTWERP 1 tekening
ARKEN
aantal: 4x

SO1-A.01 tekening nummer
2101 werknummer
so1-a-003.dwg file
De Burd 20 werk
Lyts Jetsma te Grou
Arken
opdrachtgever
De Burd 20
9001 TW Grou
(0566) 1
akproun e

andré van dijck
architect - AvB
adres: Paviljoenstraat 44
pc: 9001 BS Grou
tel: 06 - 206 129 58
www.andrevandijkarchitect.nl
avd@andrevandijkarchitect.nl

Toelichting grondslagen

In dit document kunt u secties vinden die onleesbaar zijn gemaakt. Deze informatie is achterwege gelaten op basis van de Wet open overheid (Woo). De letter die hierbij is vermeld correspondeert met de bijbehorende grondslag in onderstaand overzicht.

J Art. 5.1 lid 2 sub e

Het belang van de openbaarmaking van deze informatie weegt niet op tegen het belang van de eerbiediging van de persoonlijke levenssfeer van betrokkenen