




LINKERZIJGEVEL

VOORGEVEL

RECHTERZIJGEVEL

ACHTERGEVEL

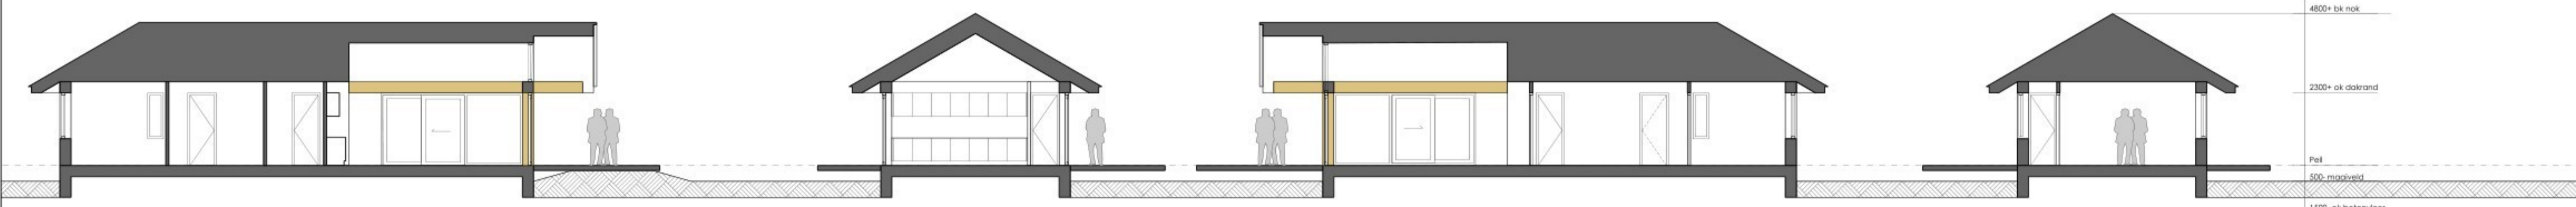


LANGDOORSNEDE 1


DWARSDOORSNEDE 1

LANGDOORSNEDE 2


DWARSDOORSNEDE 2

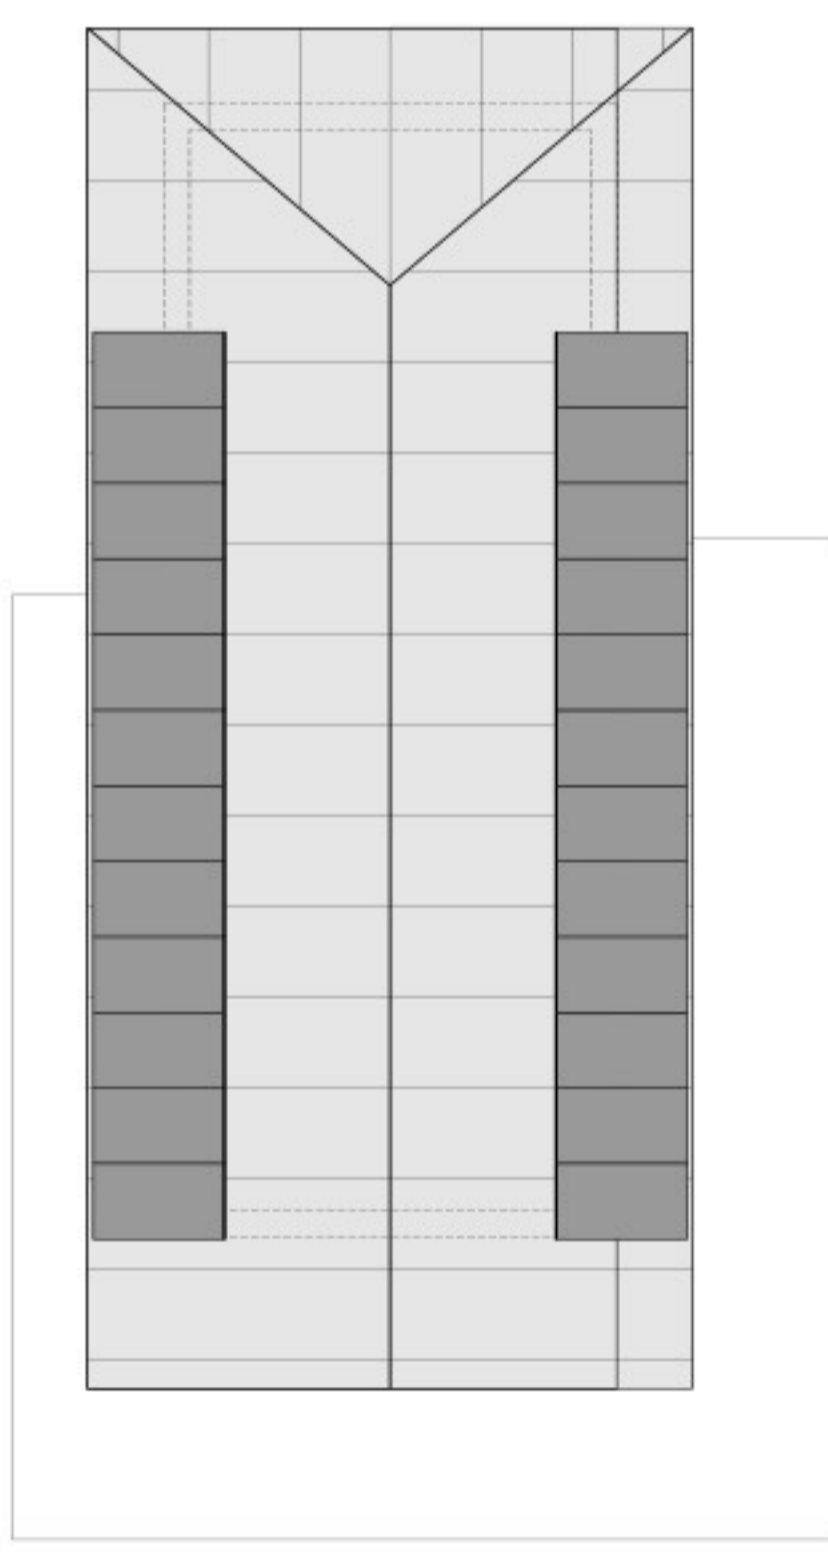

DAKOVERZICHT

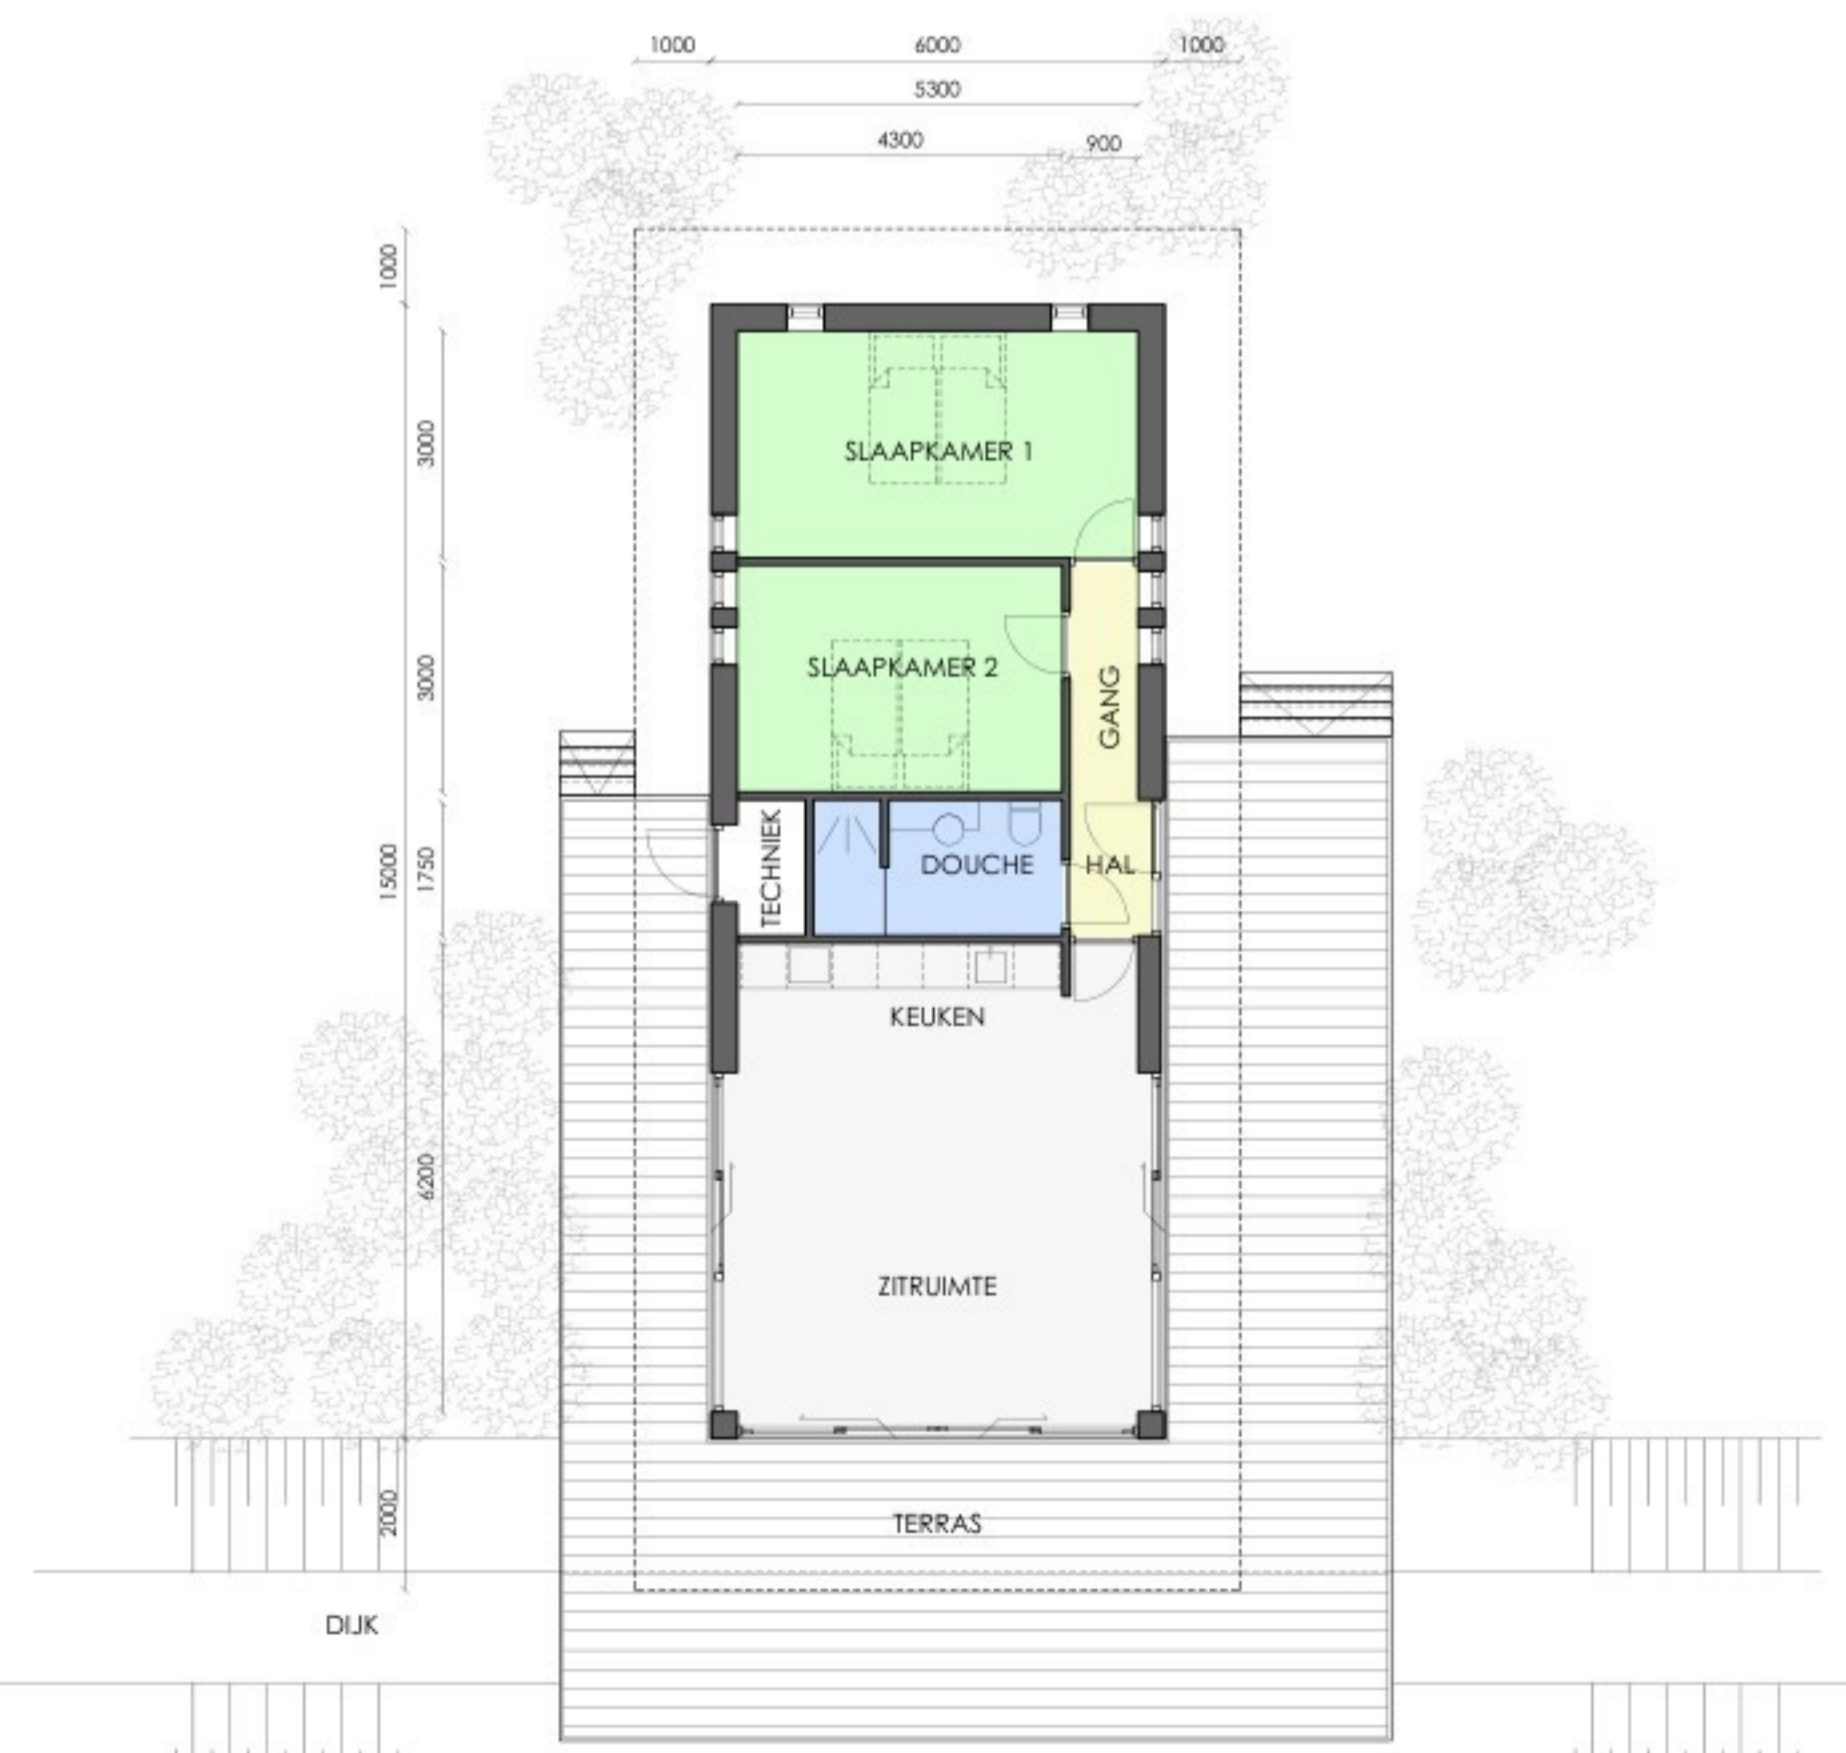

PLATTE GROND

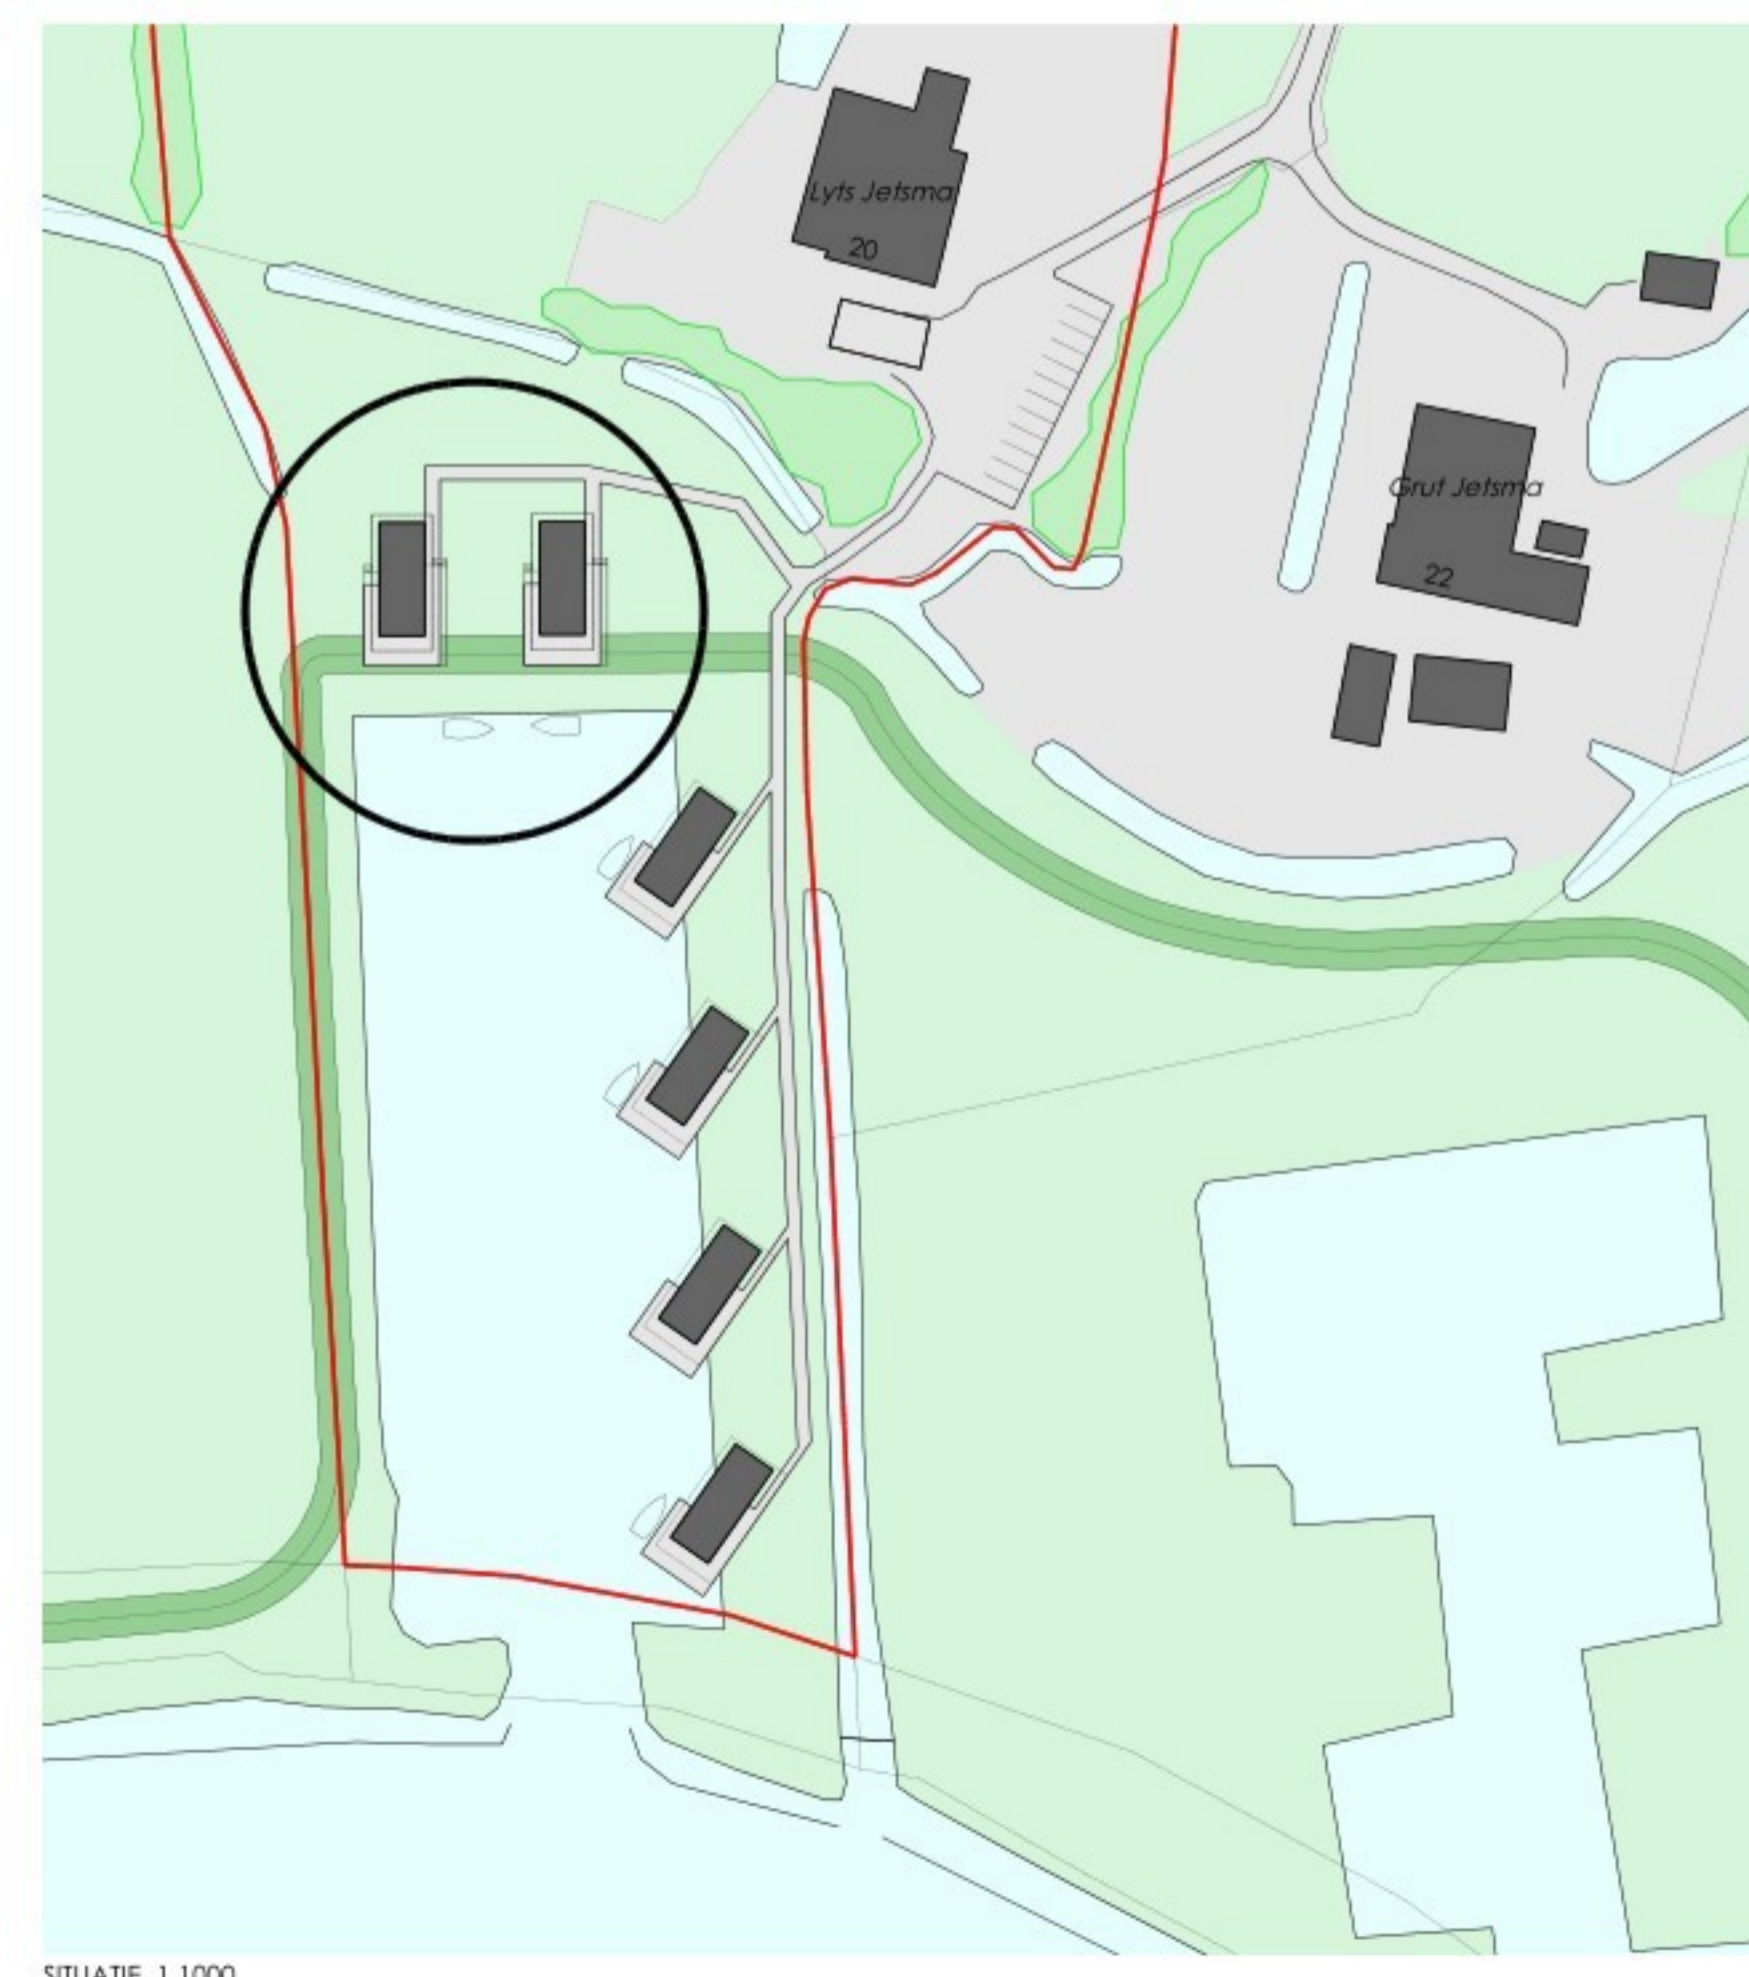

SITUATIE 1 1000

zonnepanelen 02.06.2022  
 AvD 29.10.2021  
 1:100 schaal  
**SCHETSONTWERP 2** tekening  
 RECREATIEWONING  
 aantal: 2x  
  
**SO2-R.01** tekening nummer  
**2101** werknummer  
 so2-r-003.dwg file  
**De Burd 20** werk  
 Lyts Jetsma te Grou  
 Arken  
 opdrachtgever  
 De Burd 20  
 9001 ZW Grou  
 (0566)  
 @kprma.nl

**andré van dijk**  
 architect - AvB  
 adres: Paviljoenstraat 44  
 pc: 9001 BS Grou  
 tel: 06 - 206 129 58  
 www.andrevandijkarchitect.nl  
 avd@andrevandijkarchitect.nl

## Toelichting grondslagen

In dit document kunt u secties vinden die onleesbaar zijn gemaakt. Deze informatie is achterwege gelaten op basis van de Wet open overheid (Woo). De letter die hierbij is vermeld correspondeert met de bijbehorende grondslag in onderstaand overzicht.

### **J** Art. 5.1 lid 2 sub e

Het belang van de openbaarmaking van deze informatie weegt niet op tegen het belang van de eerbiediging van de persoonlijke levenssfeer van betrokkenen