






AHN viewer hoogtelijnen

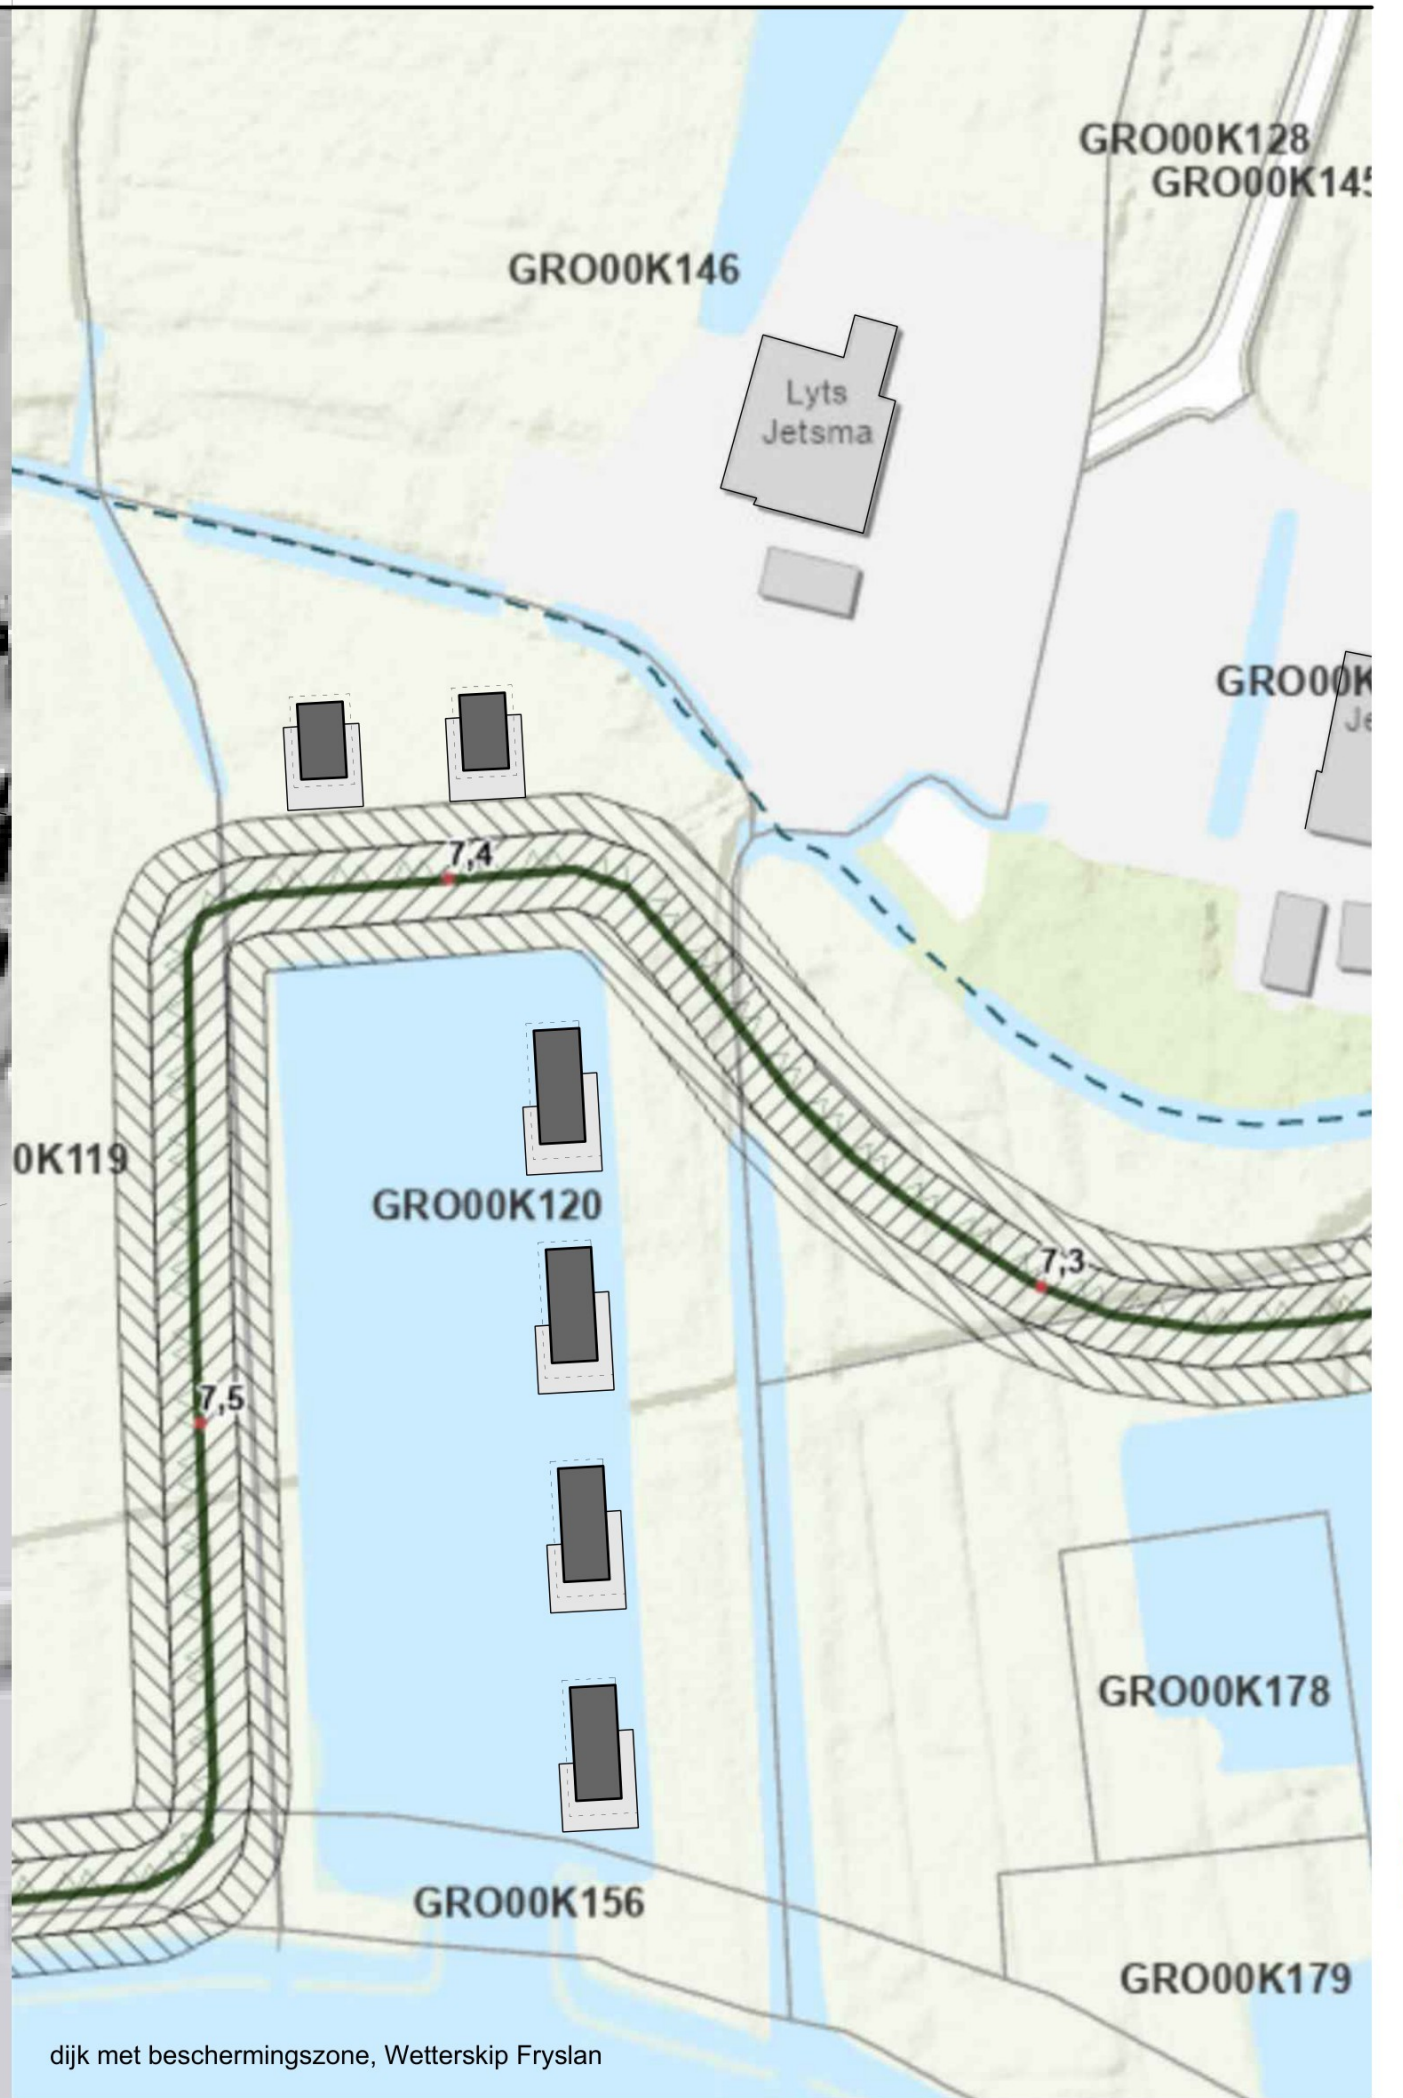


dijk met beschermingszone, Wetterskip Fryslan

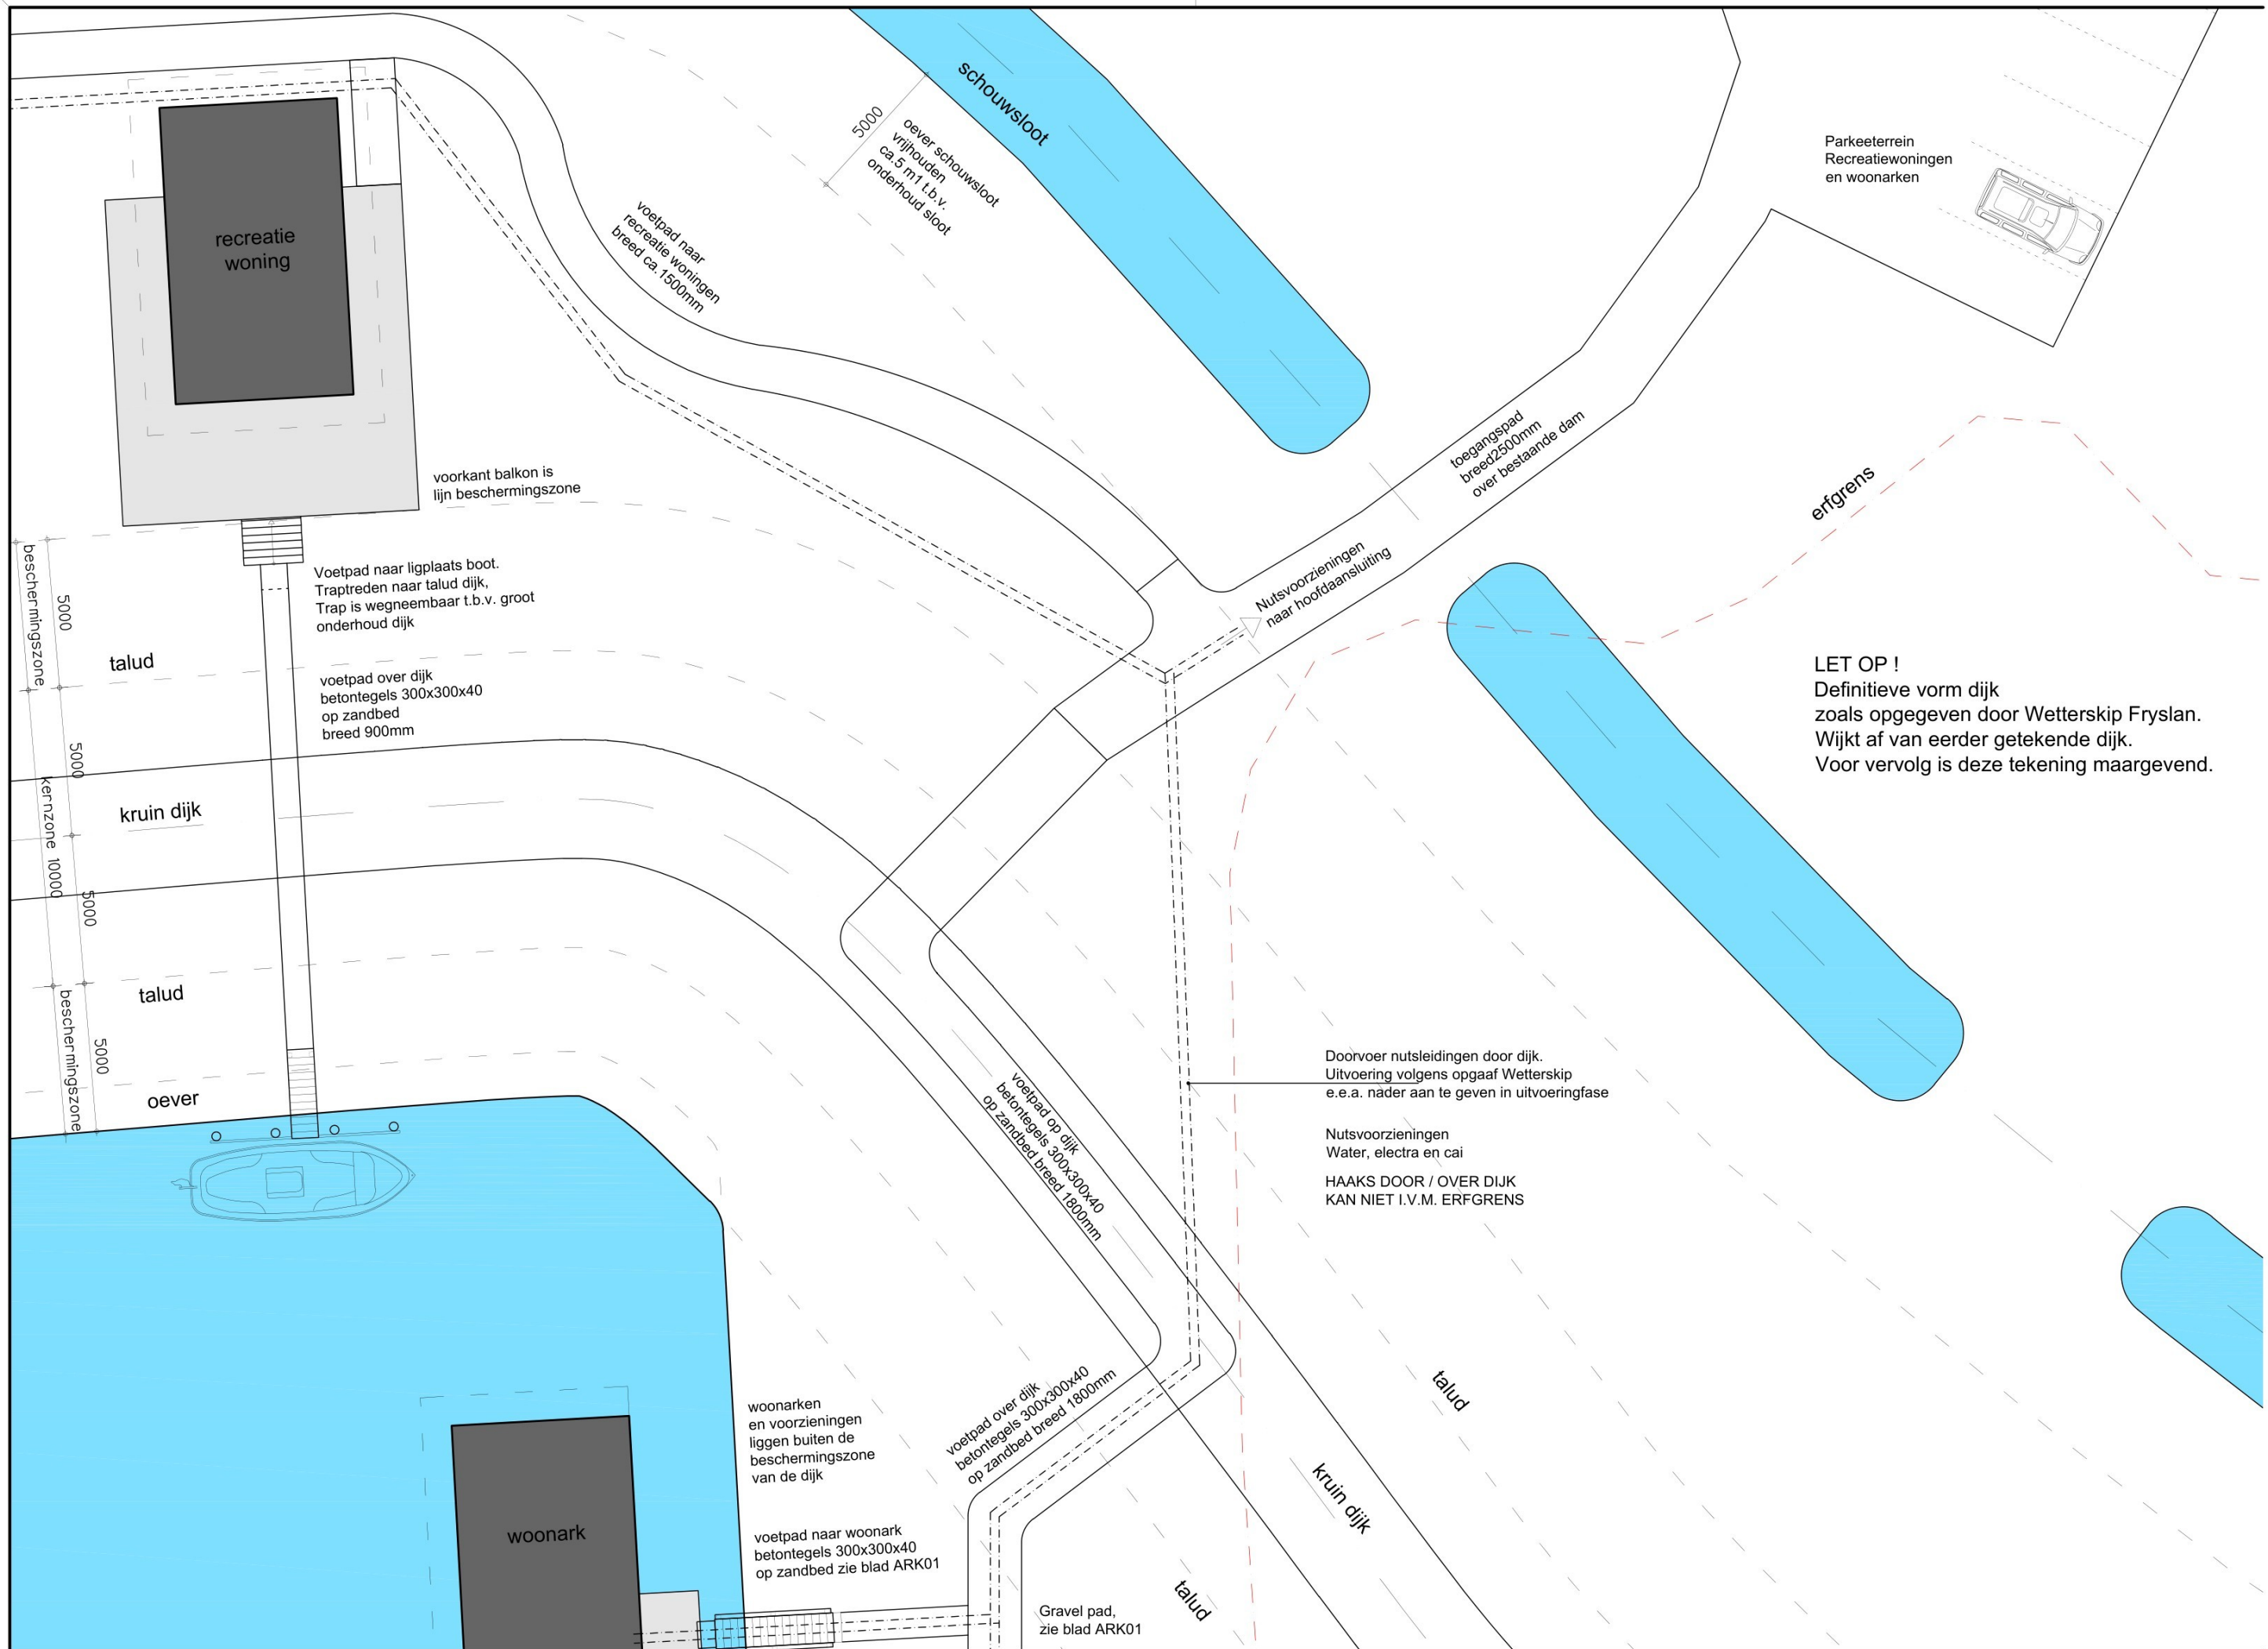


Dwarsprofiel principe
west oever haven t.p.v. de woonarken

Het ecologisch advies is om maatregelen te treffen voor de waterspitsmuis.
zie rapport van Successie Natuurzaken Projectcode: 23.32 Datum: Oktober 2023
Oever t.p.v. de arken verflauwen, glooiend het water in.
Over een breedte van 2m vanaf de waterlijn de hoogte van 120- verschuiven het land op.
Hierdoor ontstaat een strook van ca.10° de oever op. (overlegd met )

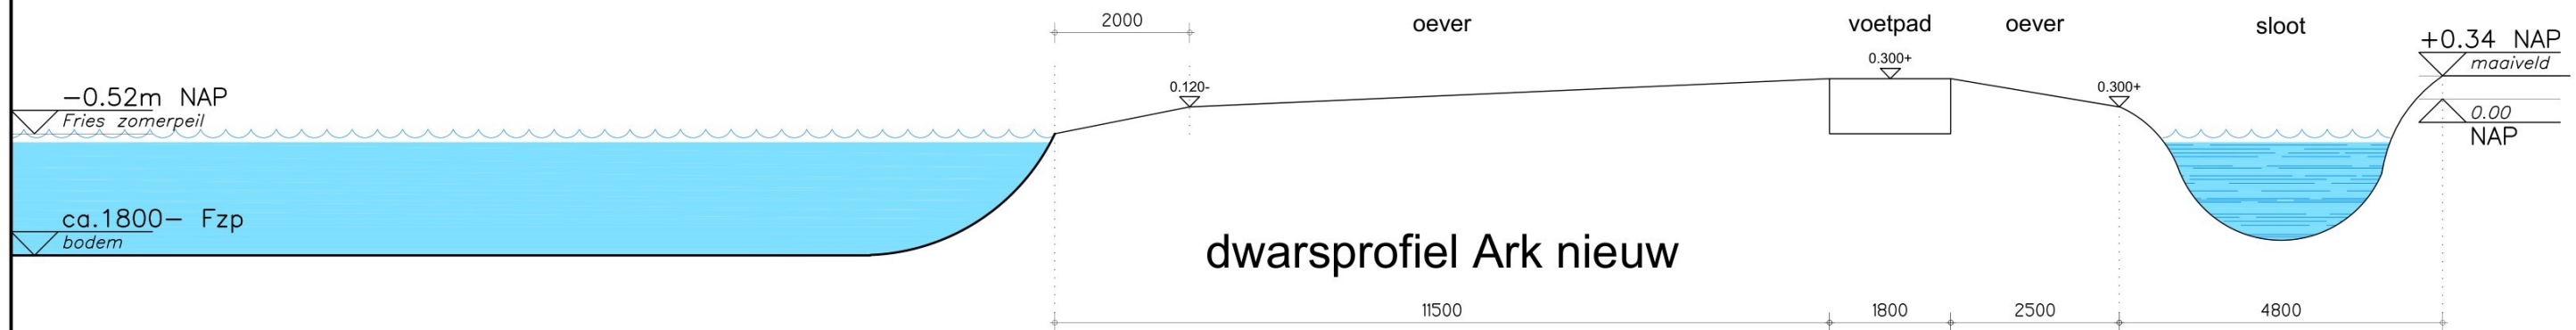


dwarsprofiel Ark nieuw

Bestaande oever t.p.v. de woonarken.
Maaiveld loopt in een natuurlijk 'talud' het water in.
De oever is stijl, nagenoeg 90°
Het betreft de natuurlijke oever van kleiachtige veengrond,
er zit geen damwand of iets dergelijks.

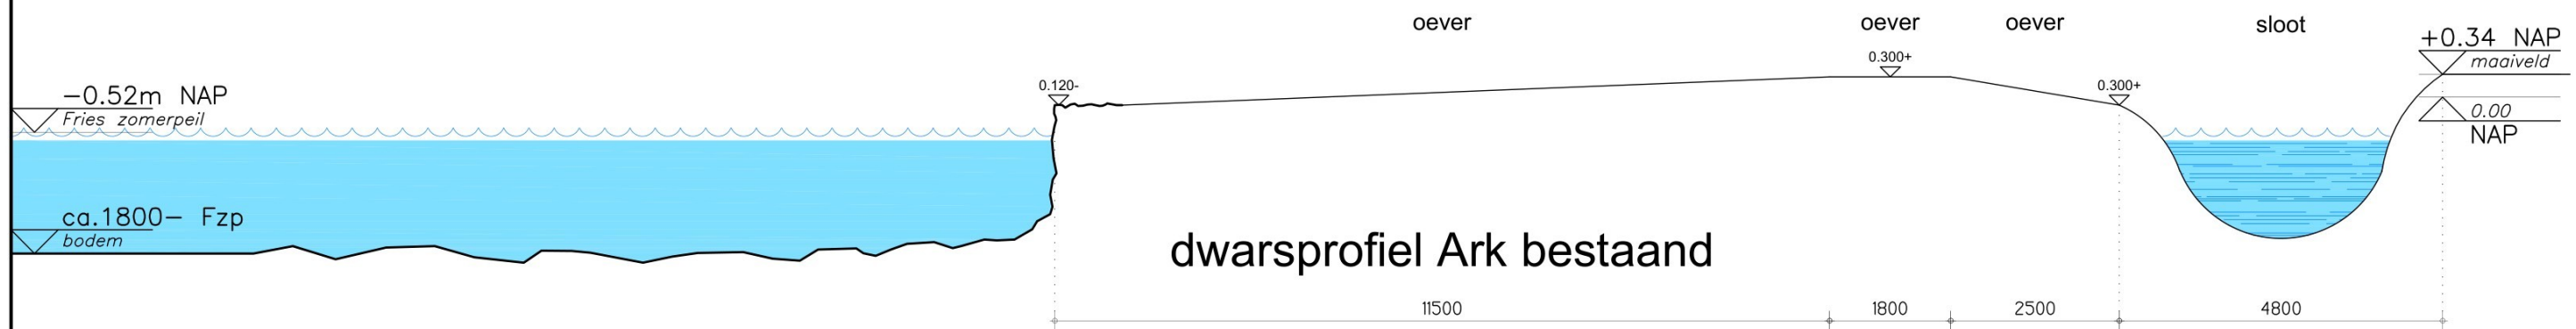


dwarsprofiel Ark bestaand



Dwarsprofiel principe
noord oever/dijk haven
t.p.v. de recreatiewoningen

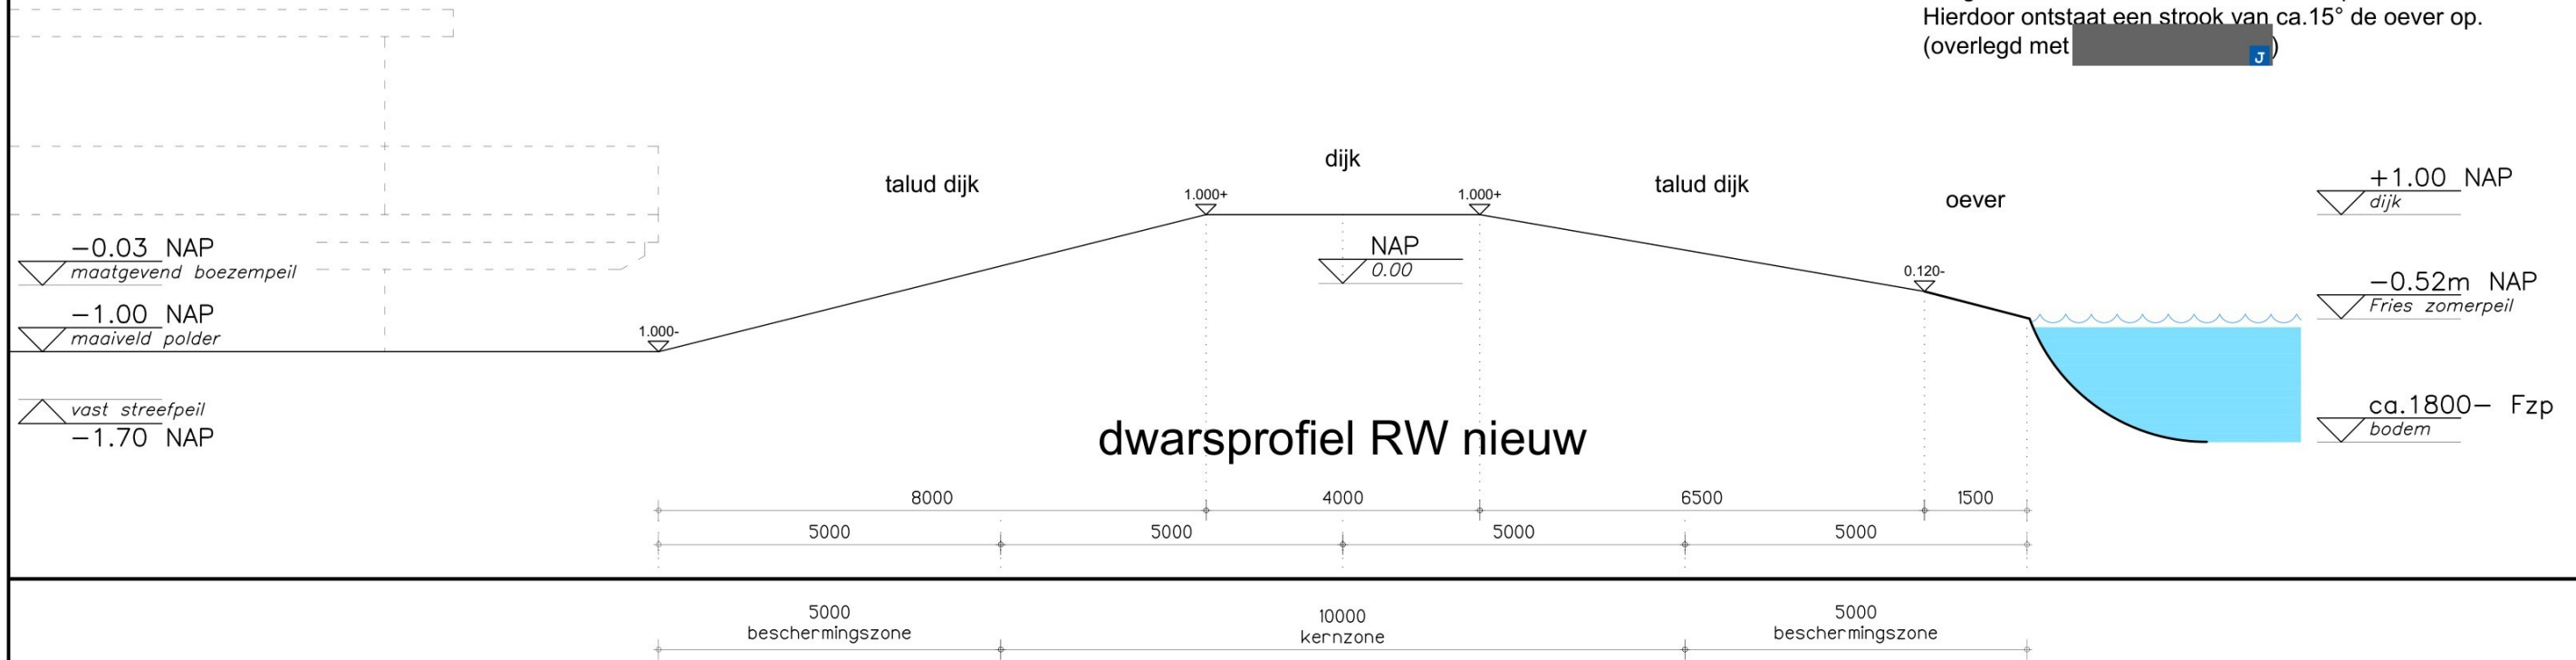




Het ecologisch advies is om maatregelen te treffen voor de waterspitsmuis. zie rapport van Successie Natuurzaken
Projectcode: 23.32 Datum: Oktober 2023
Oever t.p.v. de noorzijde van de haven verflauwen, glooiend het water in. Over een breedte van 1,5m vanaf de waterlijn de hoogte van 120- verschuiven het land op.
Hierdoor ontstaat een strook van ca.15° de oever op.
(overlegd met [redacted])

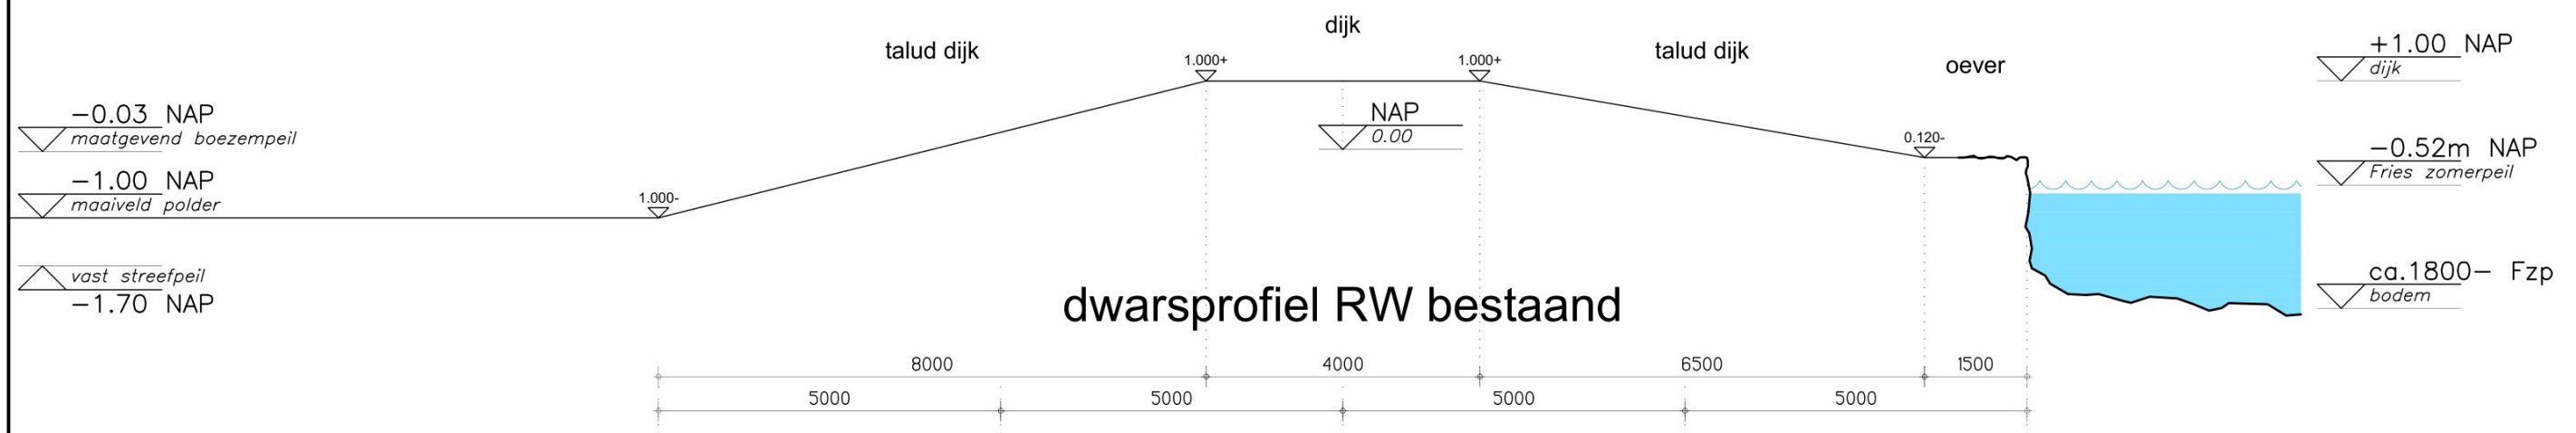



Bestaande oever t.p.v. de recreatiewoningen.
Maaiveld loopt in een natuurlijk 'talud' het water in.
De oever is stijl, nagenoeg 90°
Het betreft de natuurlijke oever van kleiachtige veengrond, er zit geen damwand of iets dergelijks.

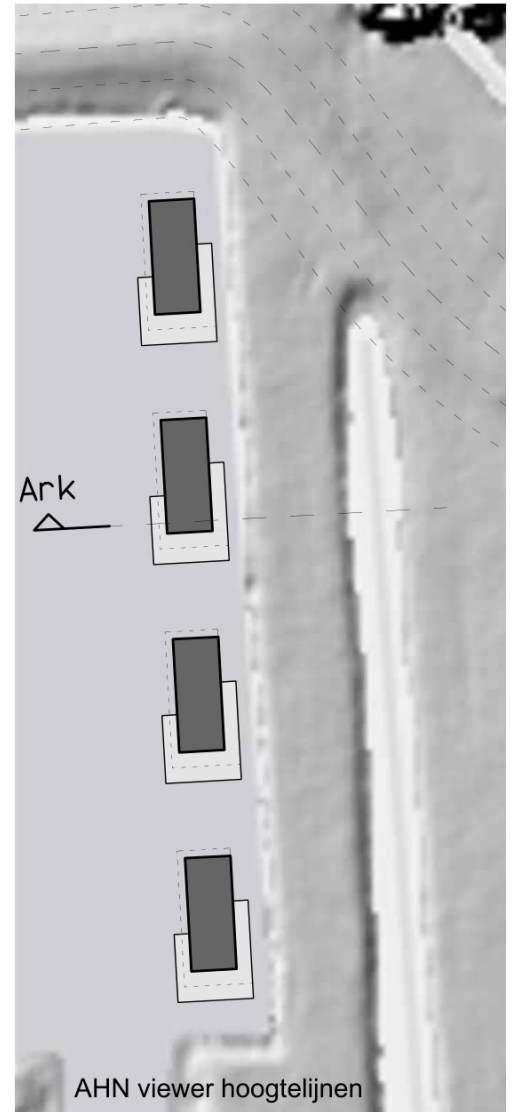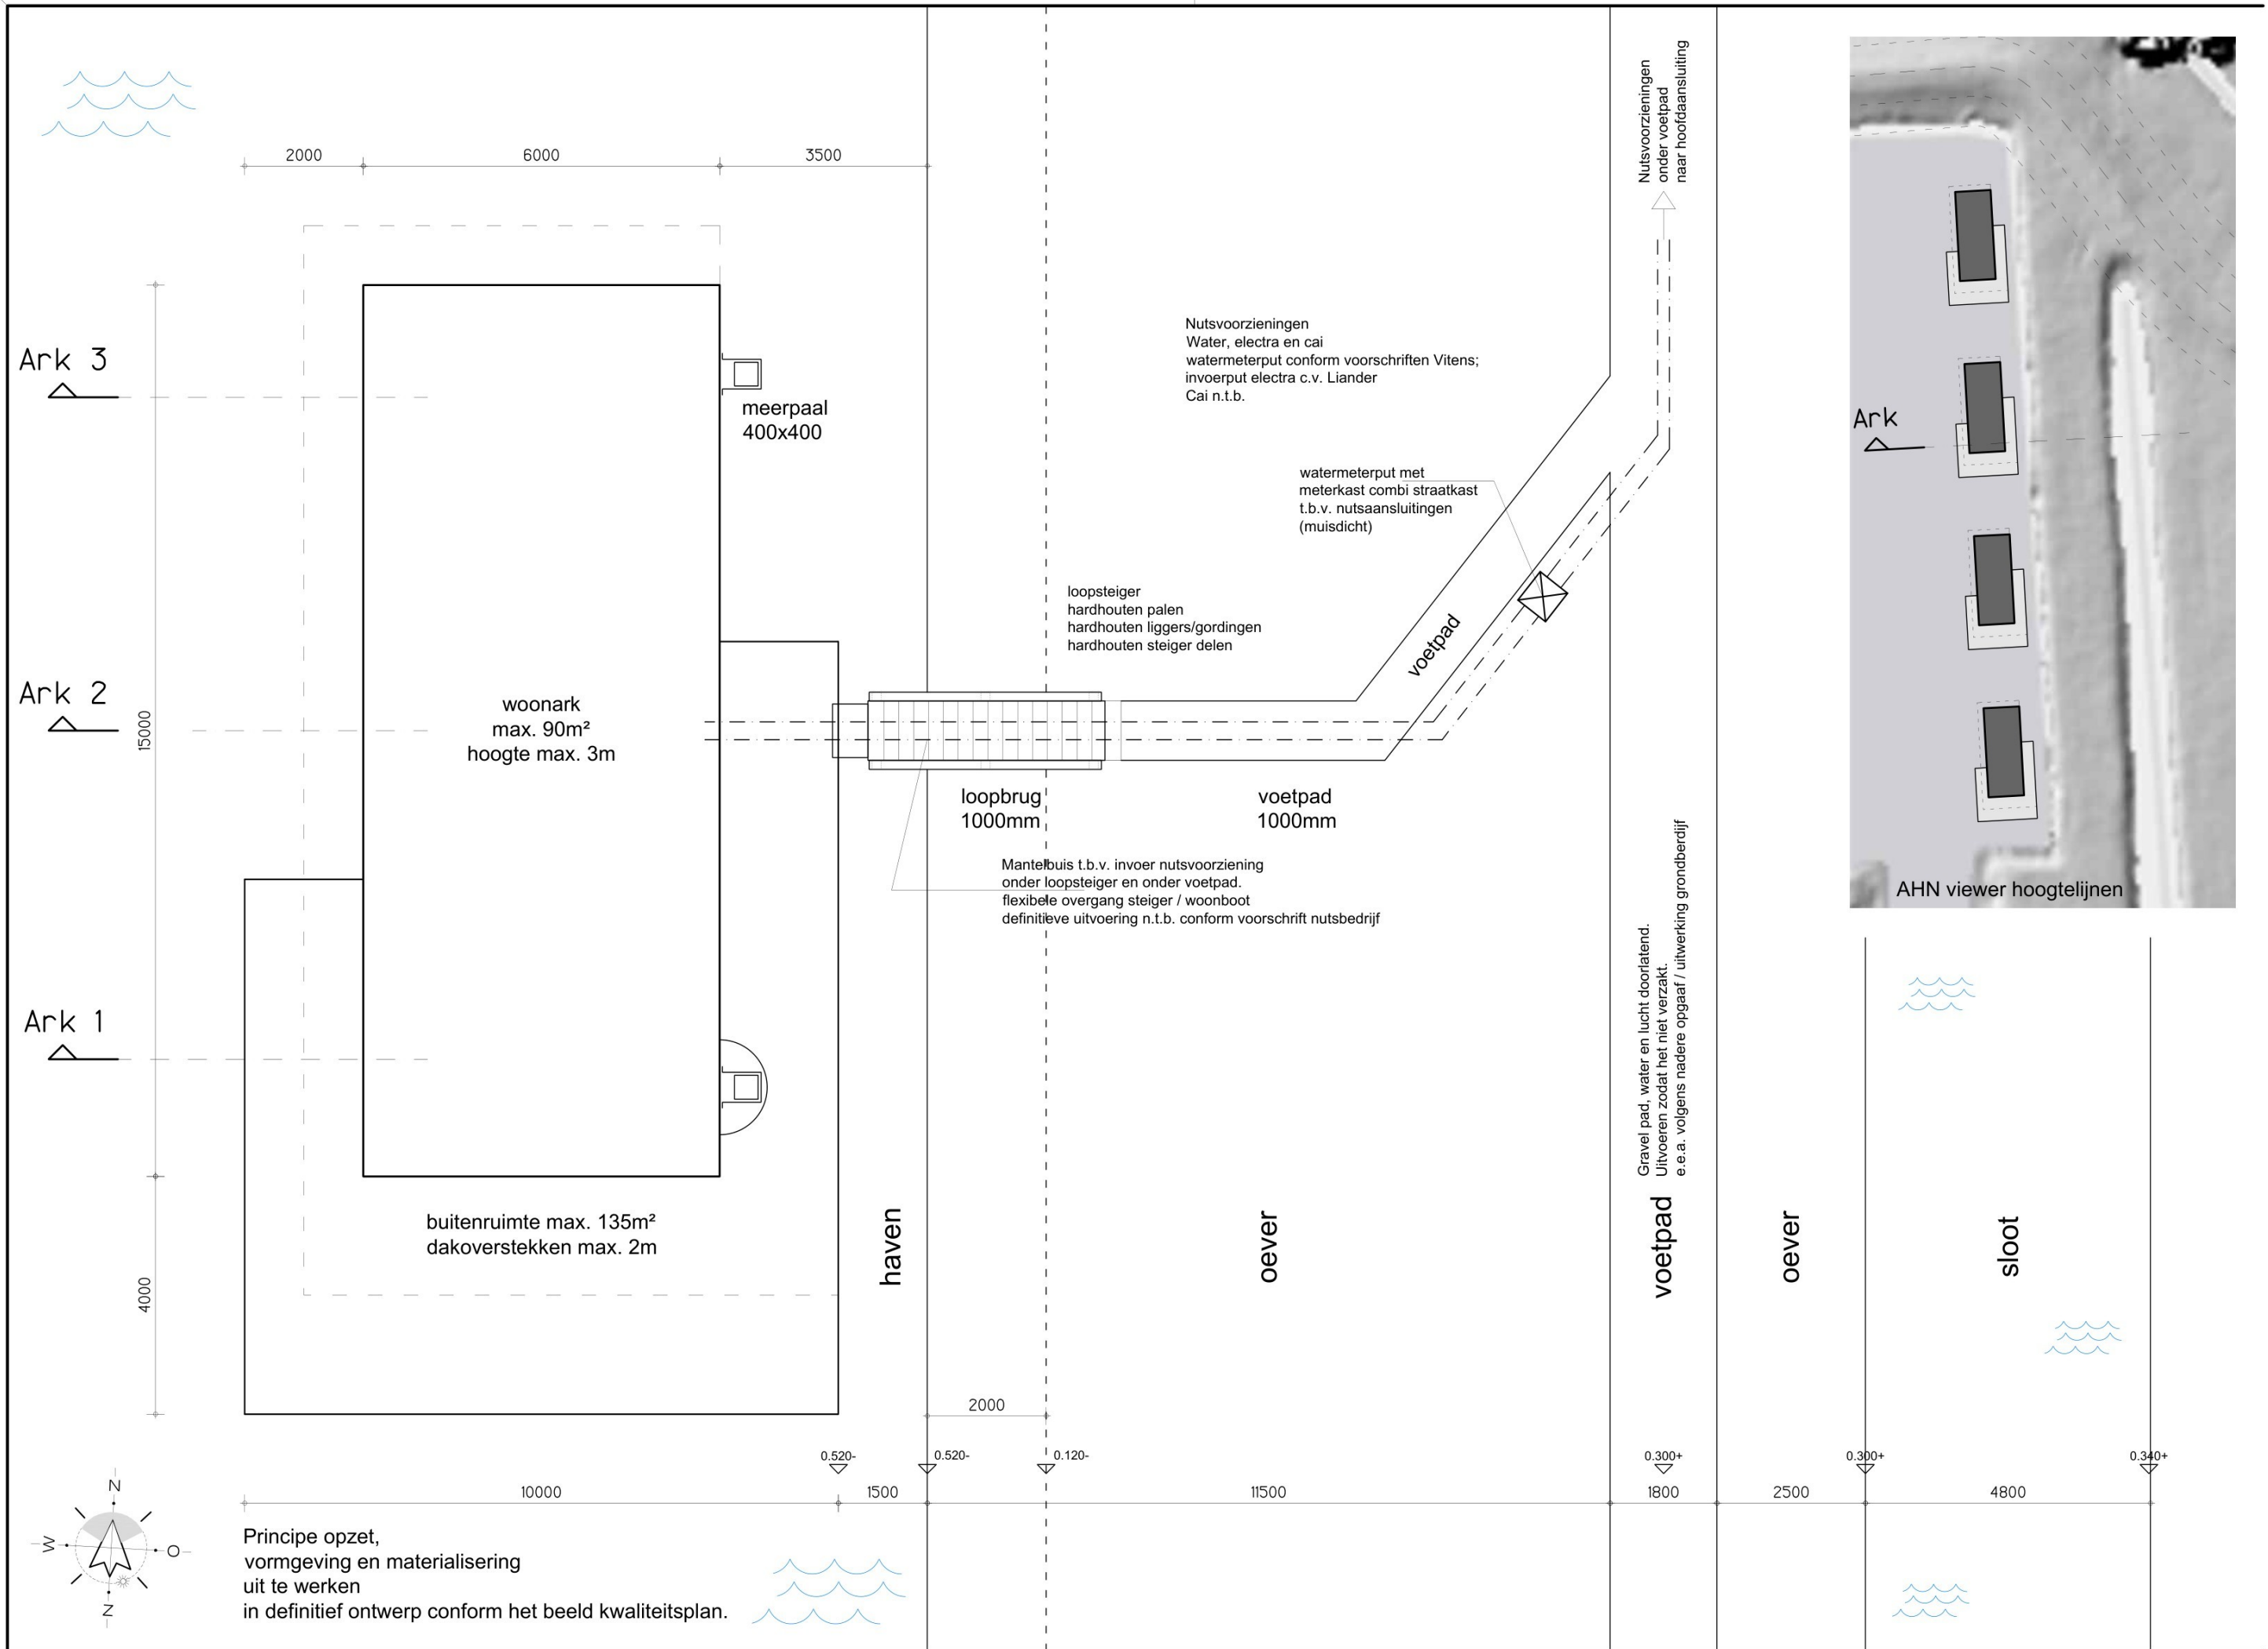


Principe opzet, vormgeving en materialisering uit te werken in definitief ontwerp conform het beeld kwaliteitsplan.

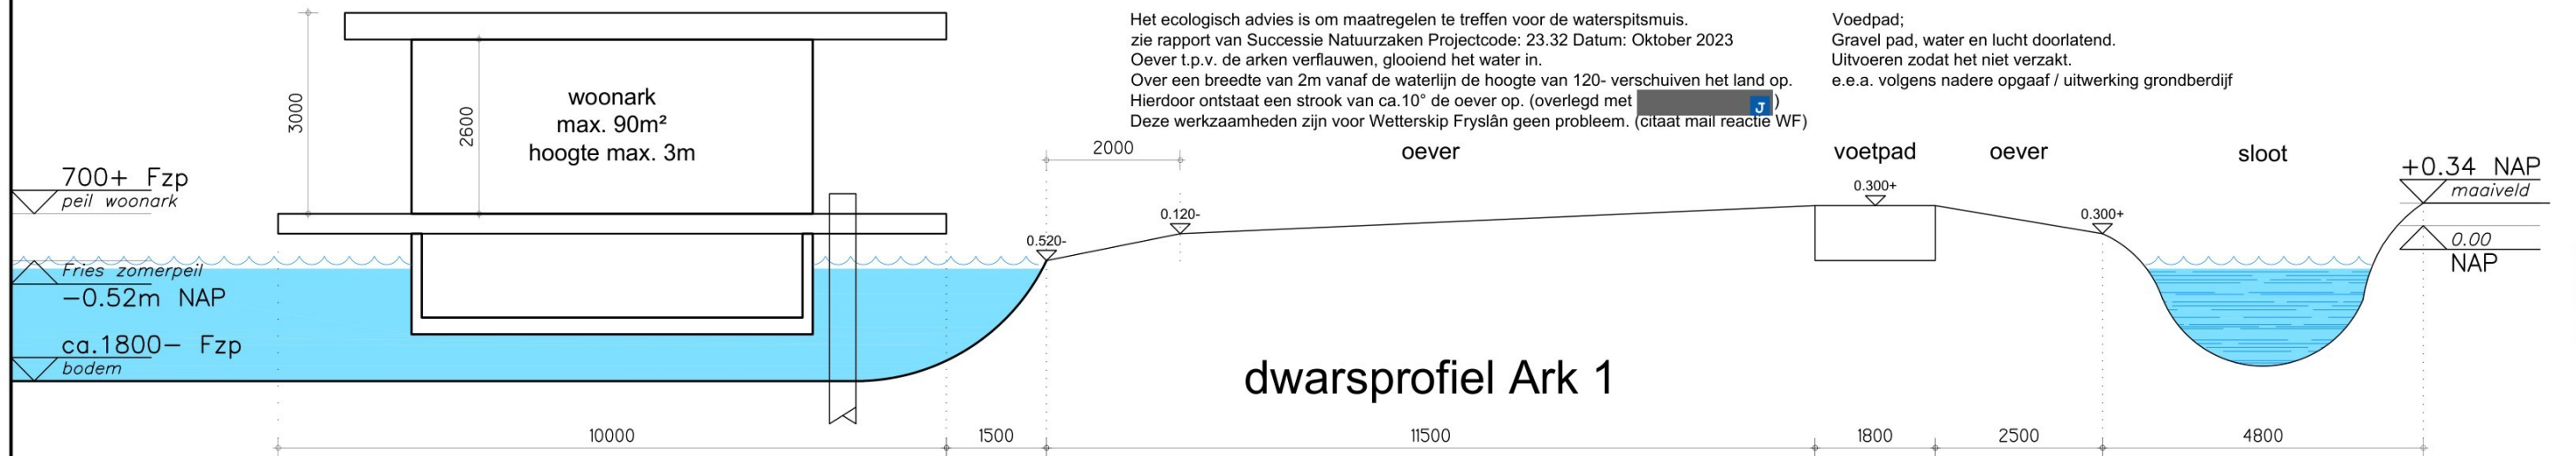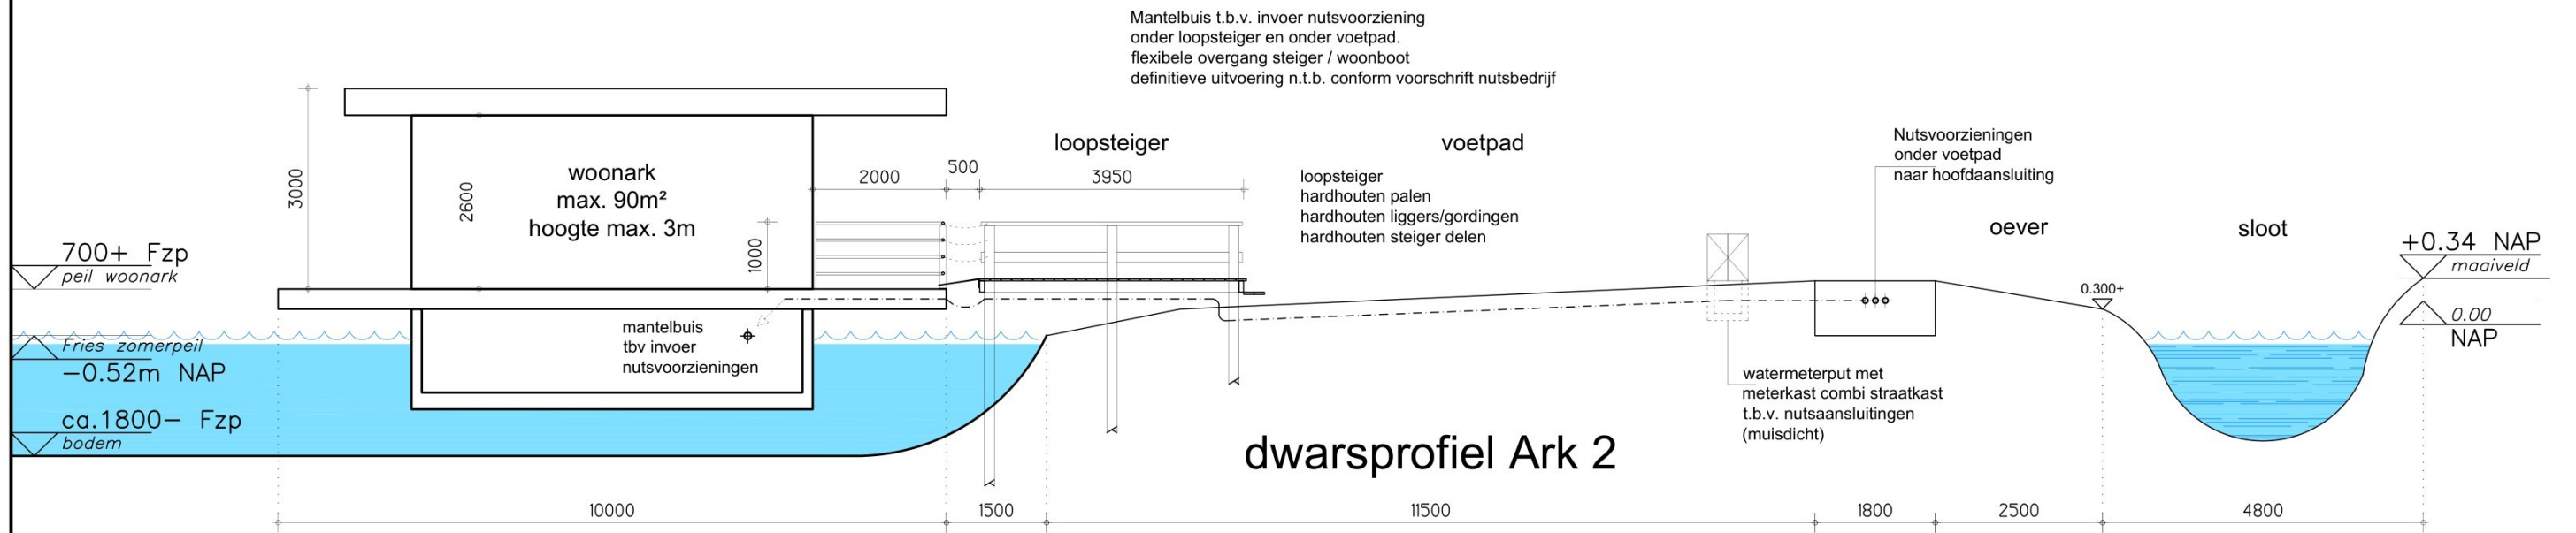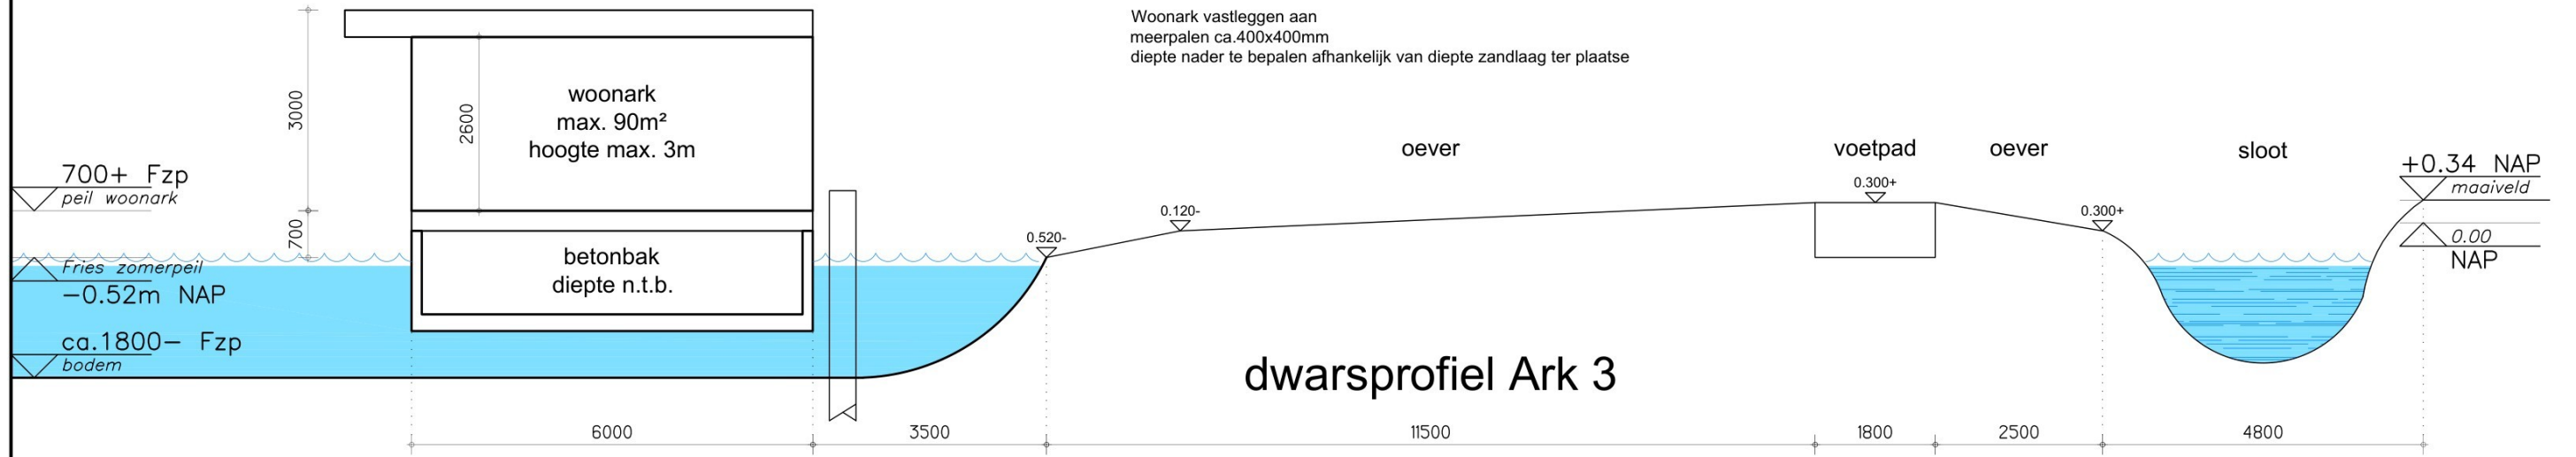





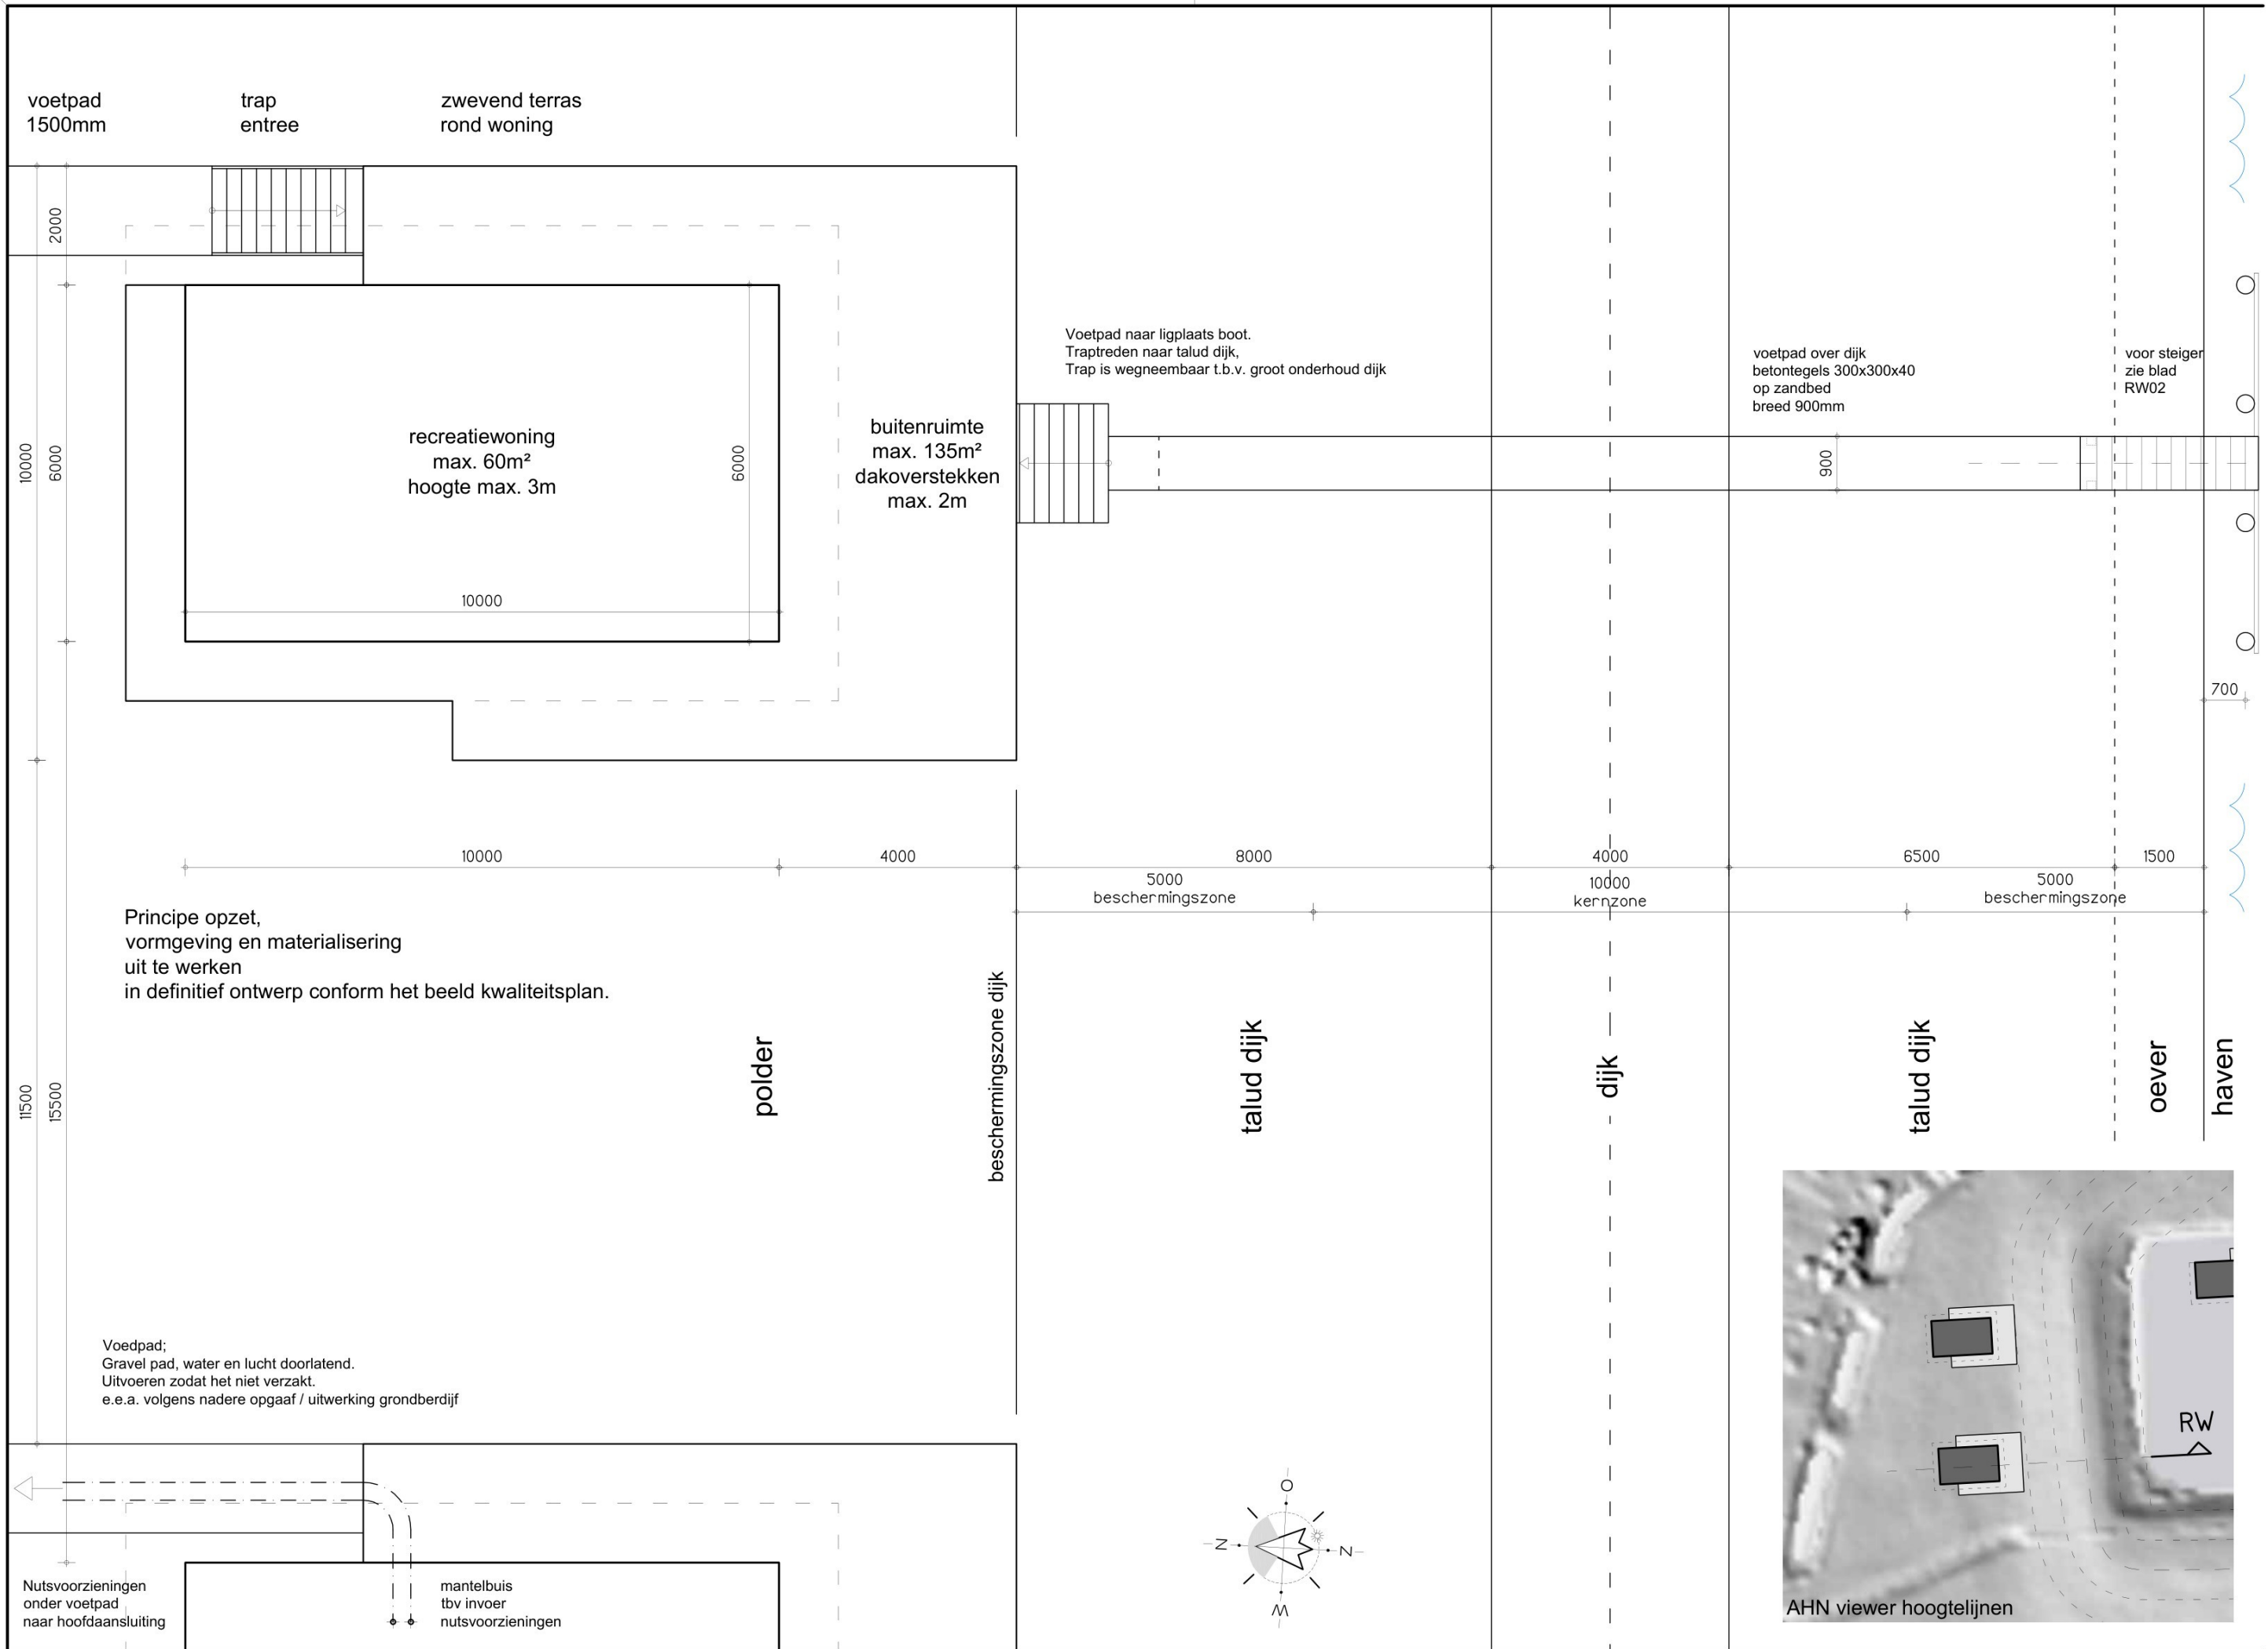


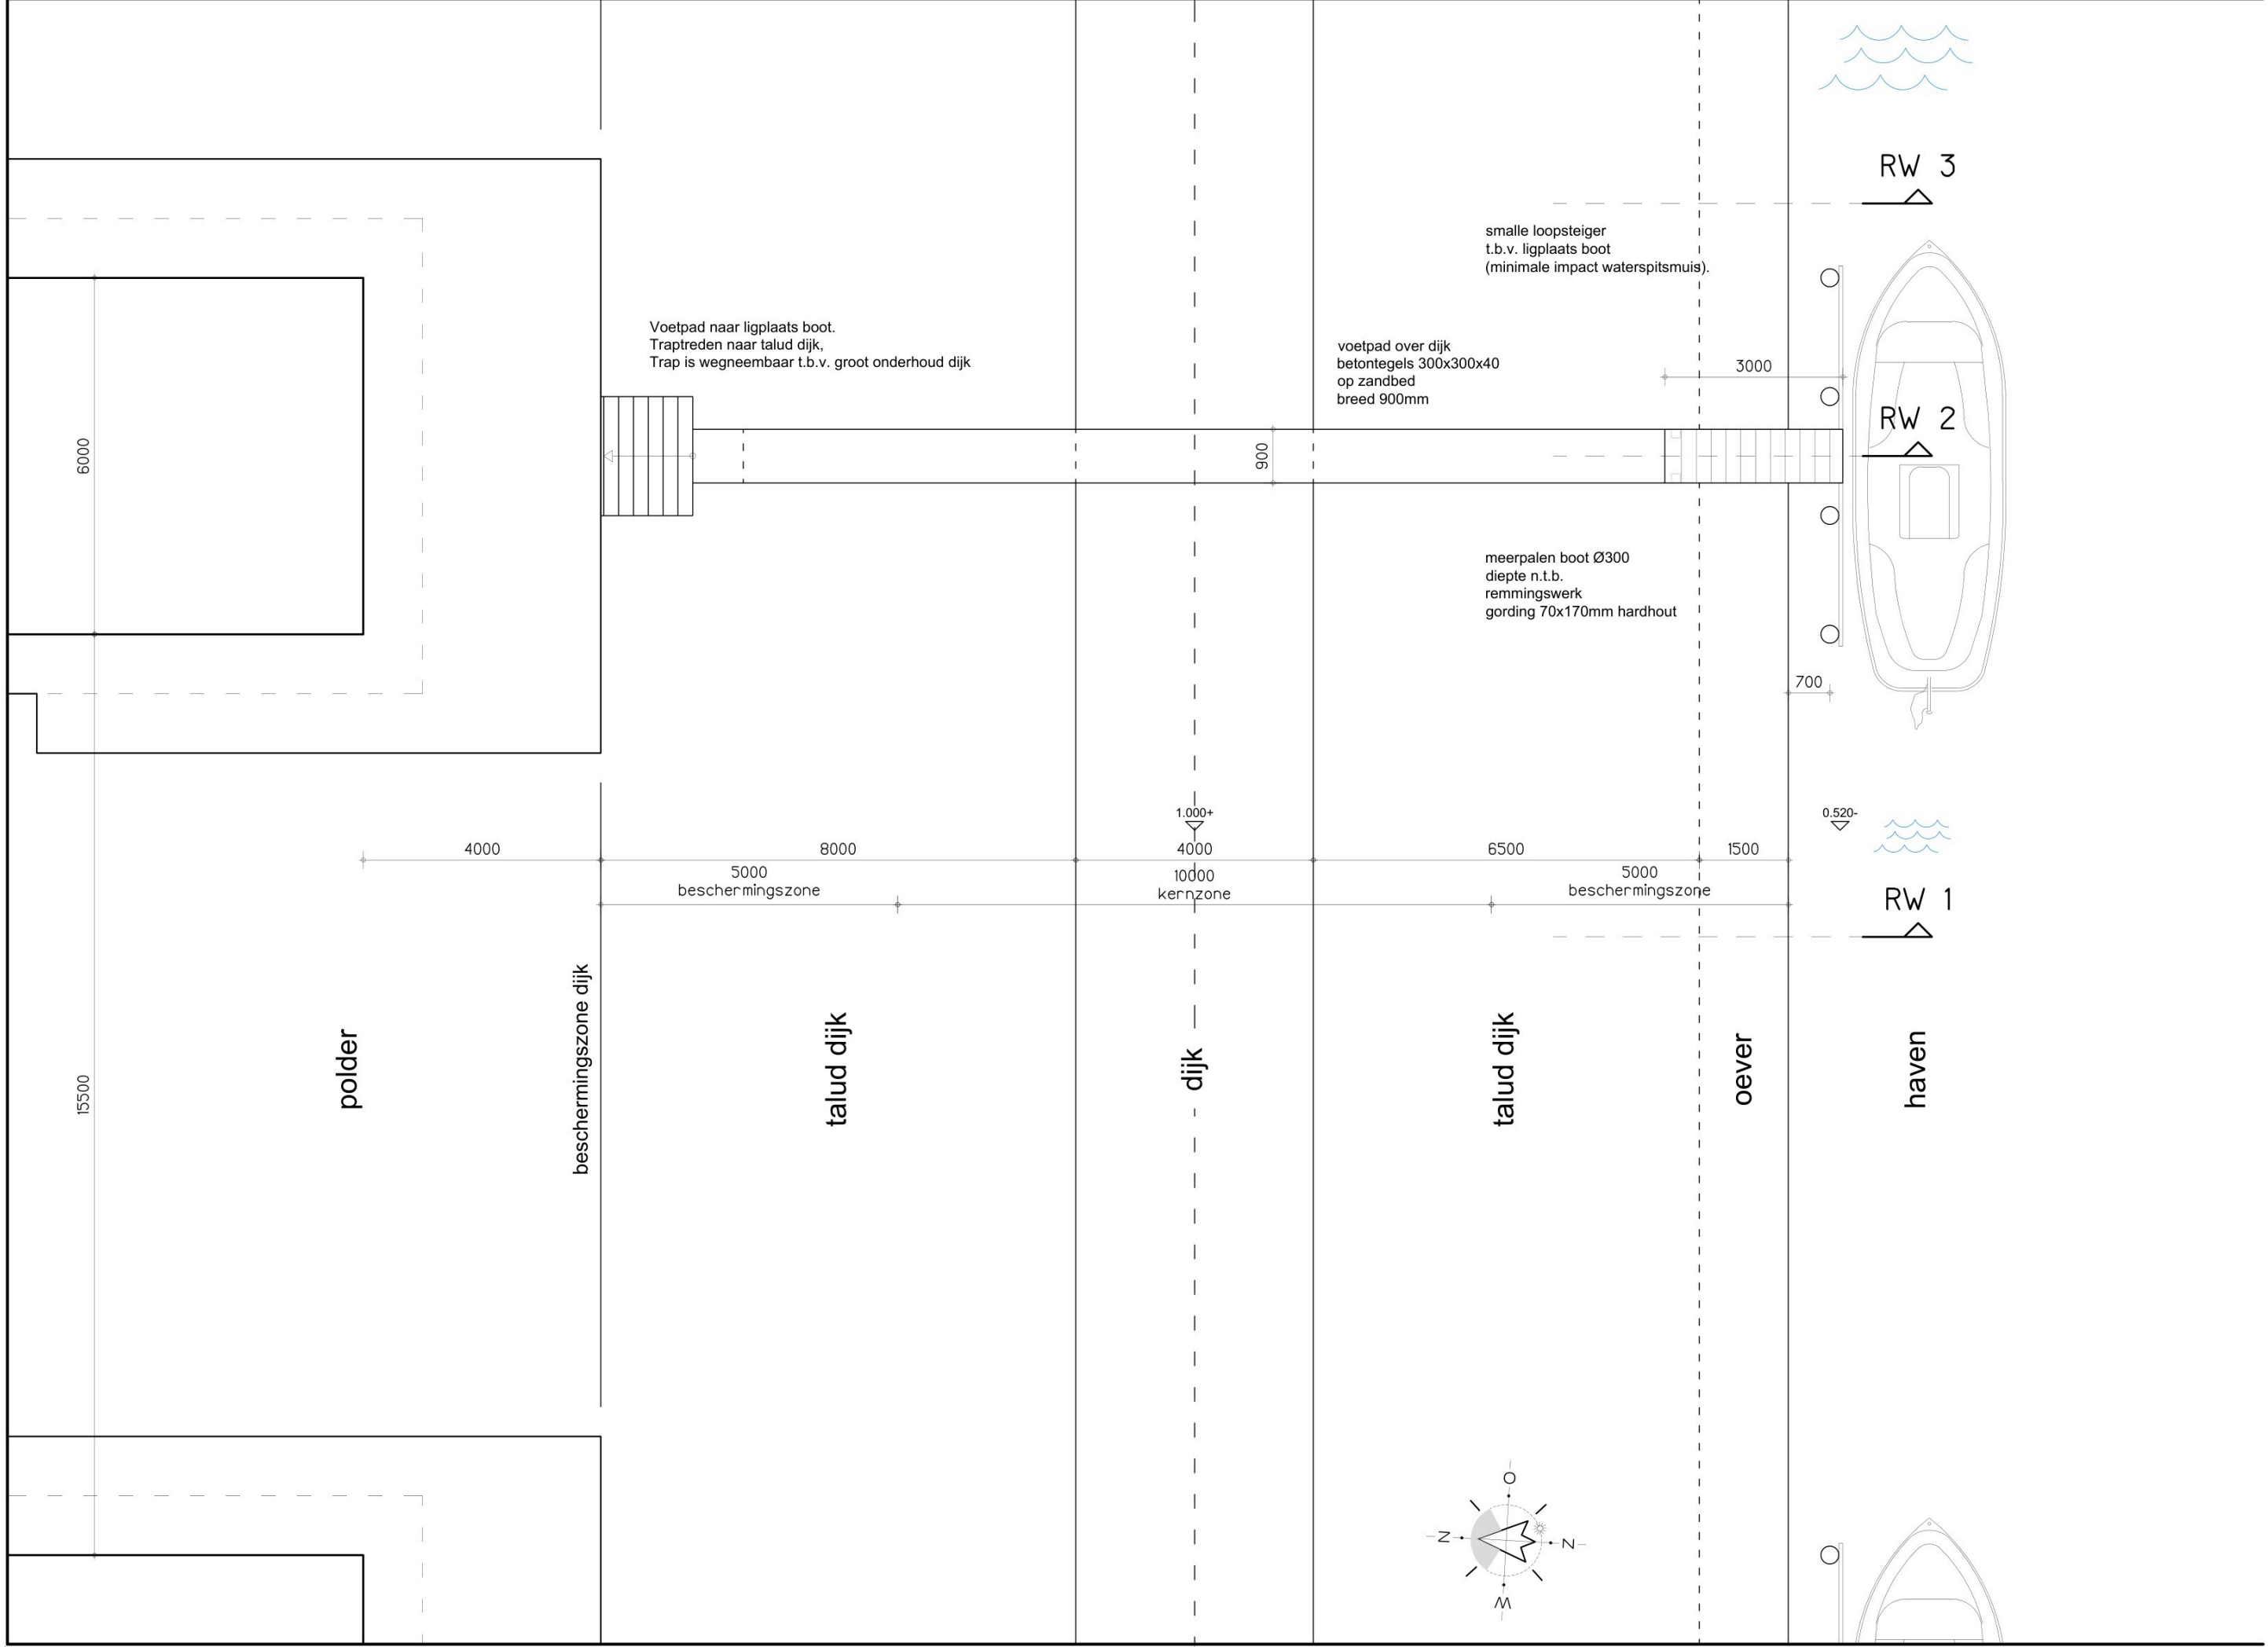

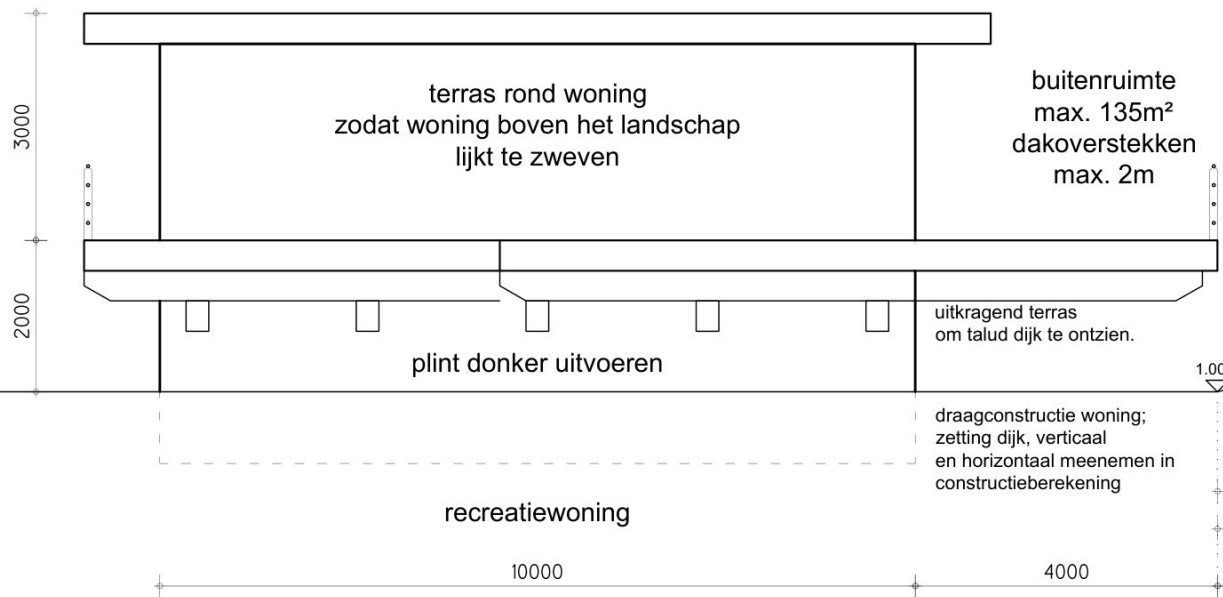

Opmerkingen Wetterskip Fryslân:
De recreatiewoningen dienen buiten de beschermingszone van de regionale waterkering gebouwd te worden.
Wanneer **J** meer uitzicht vanuit de recreatiewoningen wil dan zullen zij deze hoger moet aanleggen.

Het ecologisch advies is om maatregelen te treffen voor de waterspitsmuis. zie rapport van Successie Natuurzaken Projectcode: 23.32 Datum: Oktober 2023 Oever t.p.v. de noorzijde van de haven verflauwen, glooiend het water in. Over een breedte van 1,5m vanaf de waterlijn de hoogte van 120- verschuiven het land op. Hierdoor ontstaat een strook van ca.15° de oever op. (overlegd met **J**)

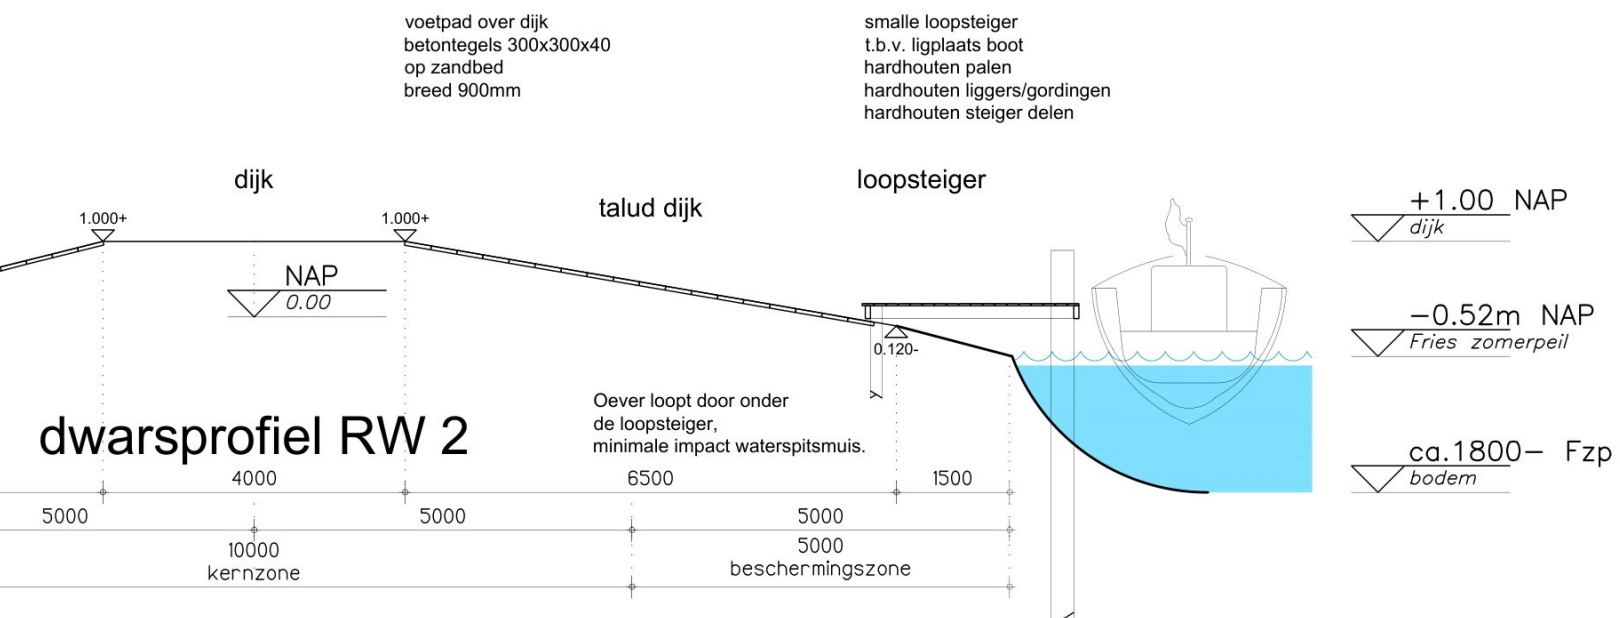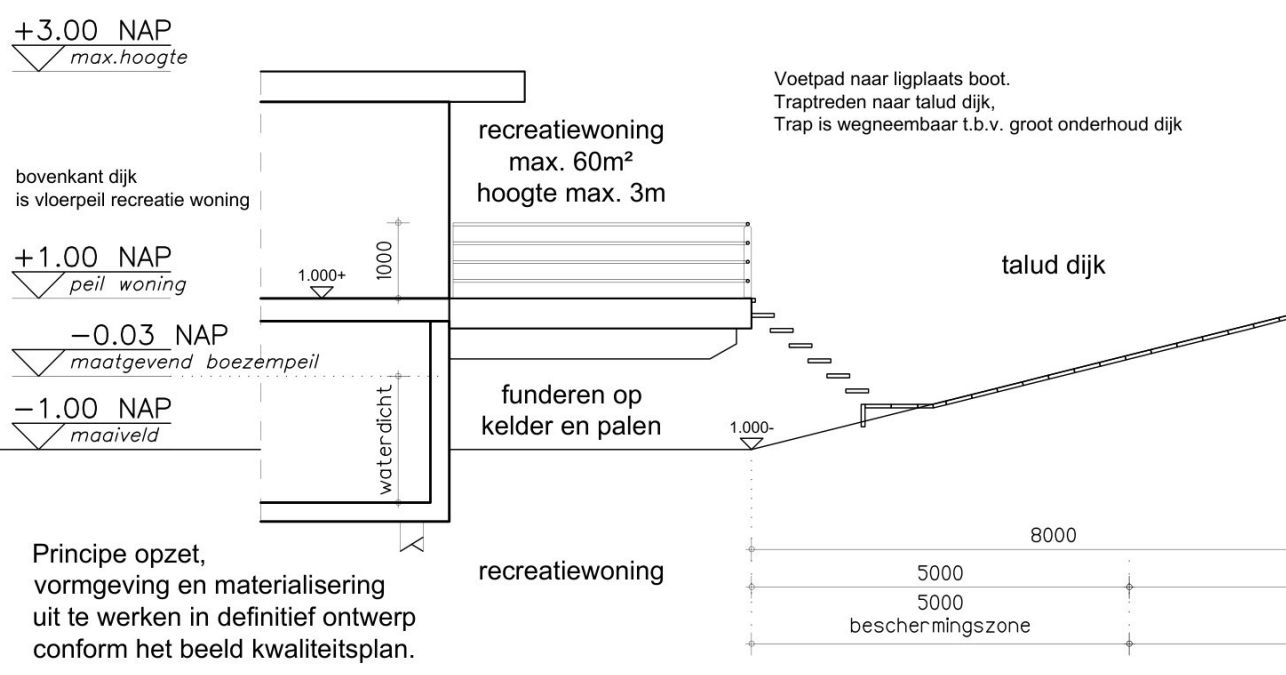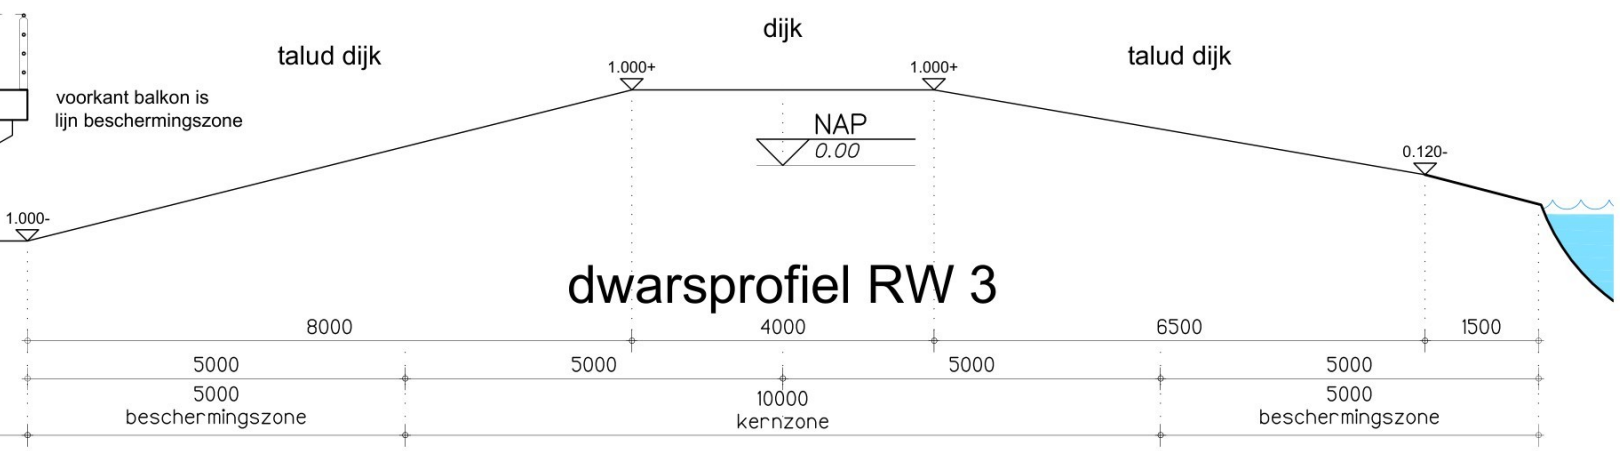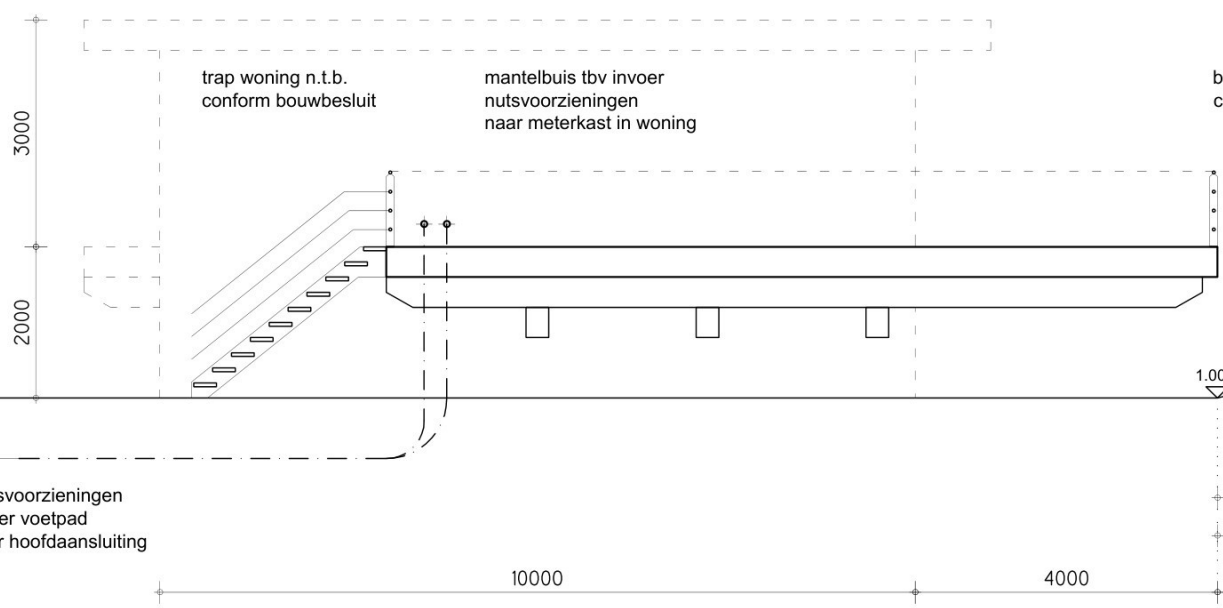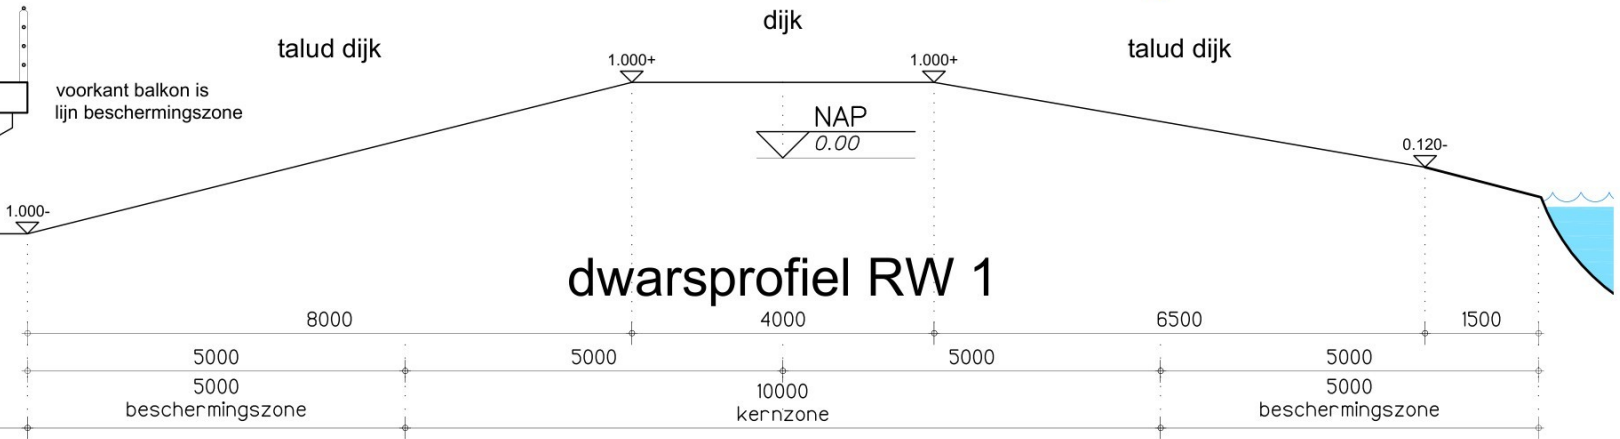

Toelichting grondslagen

In dit document kunt u secties vinden die onleesbaar zijn gemaakt. Deze informatie is achterwege gelaten op basis van de Wet open overheid (Woo). De letter die hierbij is vermeld correspondeert met de bijbehorende grondslag in onderstaand overzicht.

J Art. 5.1 lid 2 sub e

Het belang van de openbaarmaking van deze informatie weegt niet op tegen het belang van de eerbiediging van de persoonlijke levenssfeer van betrokkenen