

Principe Detaillering

Montagne

Nieuwbouw appartementen

Stationsgebied Feanwalden


Principe detaillering



MONTAGNE
ADVIES EN ONTWIKKELING

schaal
datum 20-12-2023
gewijzigd .

2235-BA-PD

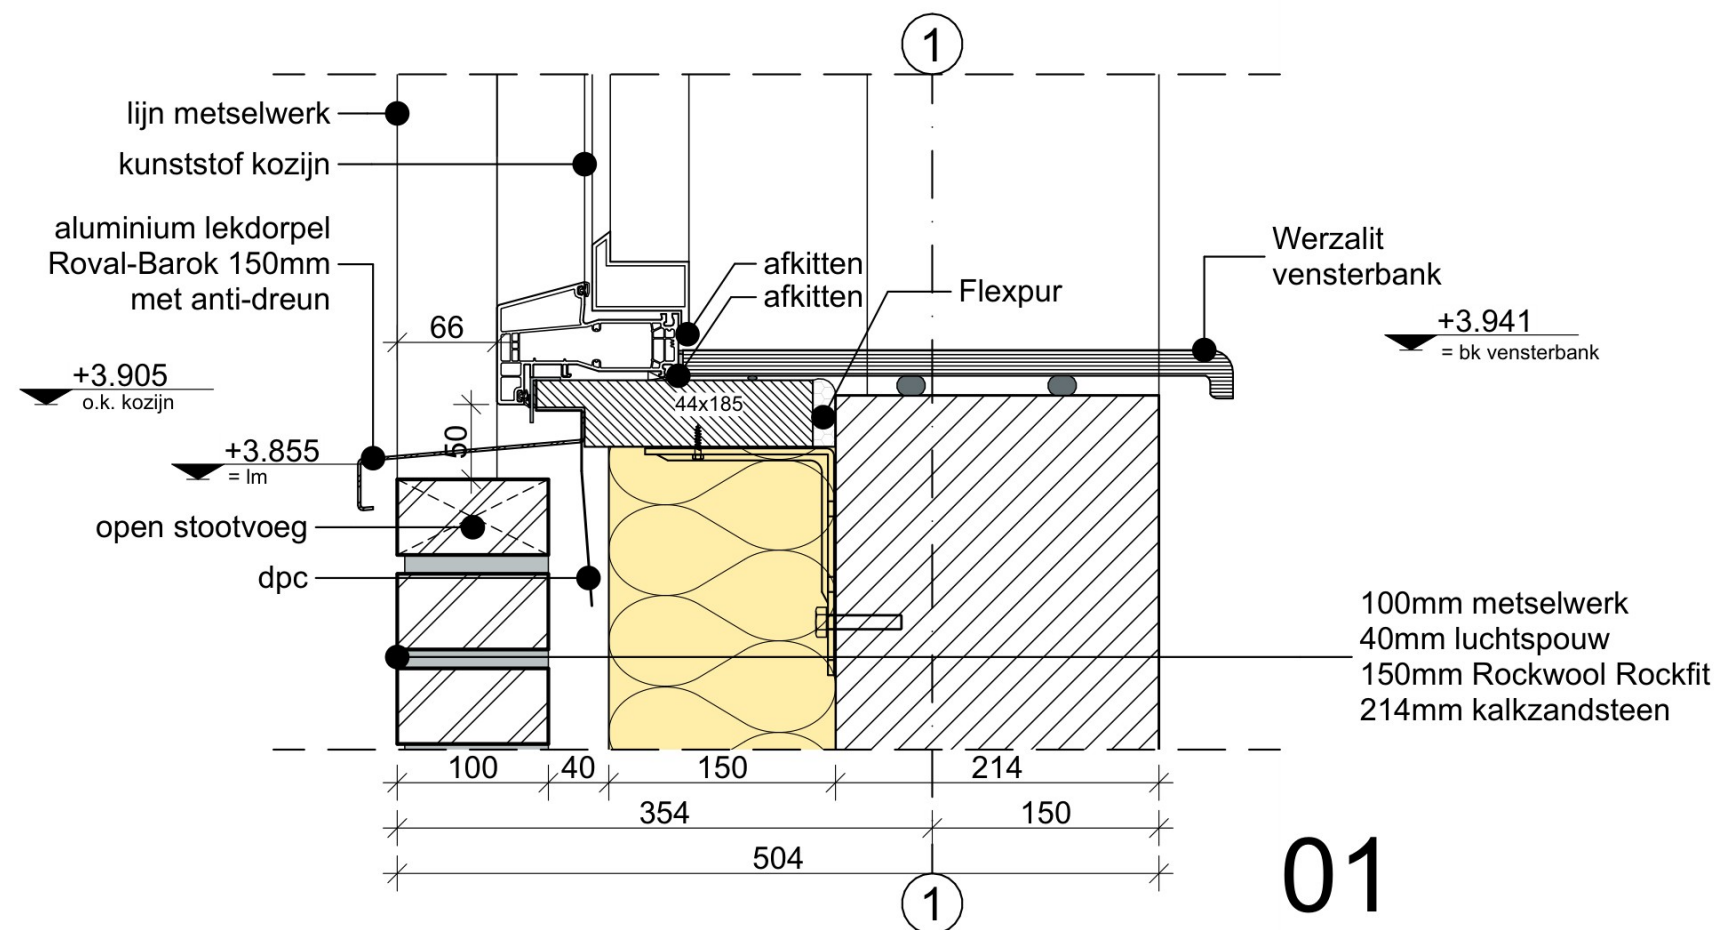

01

Montagne
Nieuwbouw appartementen
Stationsgebied Feanwalden
Detail 01



schaal 1:5
datum 20-12-2023
gewijzigd .

2235-BA-PD

04

+1.000 bk glasplaat

kokerprofiel
50x50mmgelaagd glas met print, exacte print n.t.b.
zijanten in u-profiel

kokerprofiel 50x50mm

u-profiel

gelaagd glas met print

kokerprofiel
50x50mmgelaagd glas met print
zijanten in u-profiel

+6.043

afschot

prefab balkonplaat

190

03

prefab balkonplaat

afwatering

kitvoeg/compriband

Kingspan Kooltherm K108 75mm

+5.543
= lm

open stootvoeg

+5.481
= lm+5.476
b.k. kozijnviltan lateislabbe
levering leverancier

lijn metselwerk

kunststof kozijn

kunststof schuifpui

waterkerende laag

kitvoeg

+6.043 = lm

afschot

+5.990
o.k. kozijn

504

354

150

100

40

150

214

1

66

20

90

200

+5.731 = lm

66

44x185

afkitten
afkitten

Flexpur

1

verankering isokorf

e.e.a volgens opgave/
berekening constructeur

70mm zwevende dekvloer

20mm tackerplaat

280mm breedplaatvloer

vloerafwerking

+6.000 b.k. cd-vloer

100mm metselwerk

40mm luchtspon

150mm Rockwool Rockfit

214mm kalkzandsteen

+5.473

dagmaat kz steen sparing

Aftapen met Wilu Tape

02

Montagne

Nieuwbouw appartementen

Stationsgebied Feanwalden


Detail 02-04


MONTAGNE
ADVIES EN ONTWIKKELING

 schaal 1:5
datum 20-12-2023
gewijzigd

2235-BA-PD

06

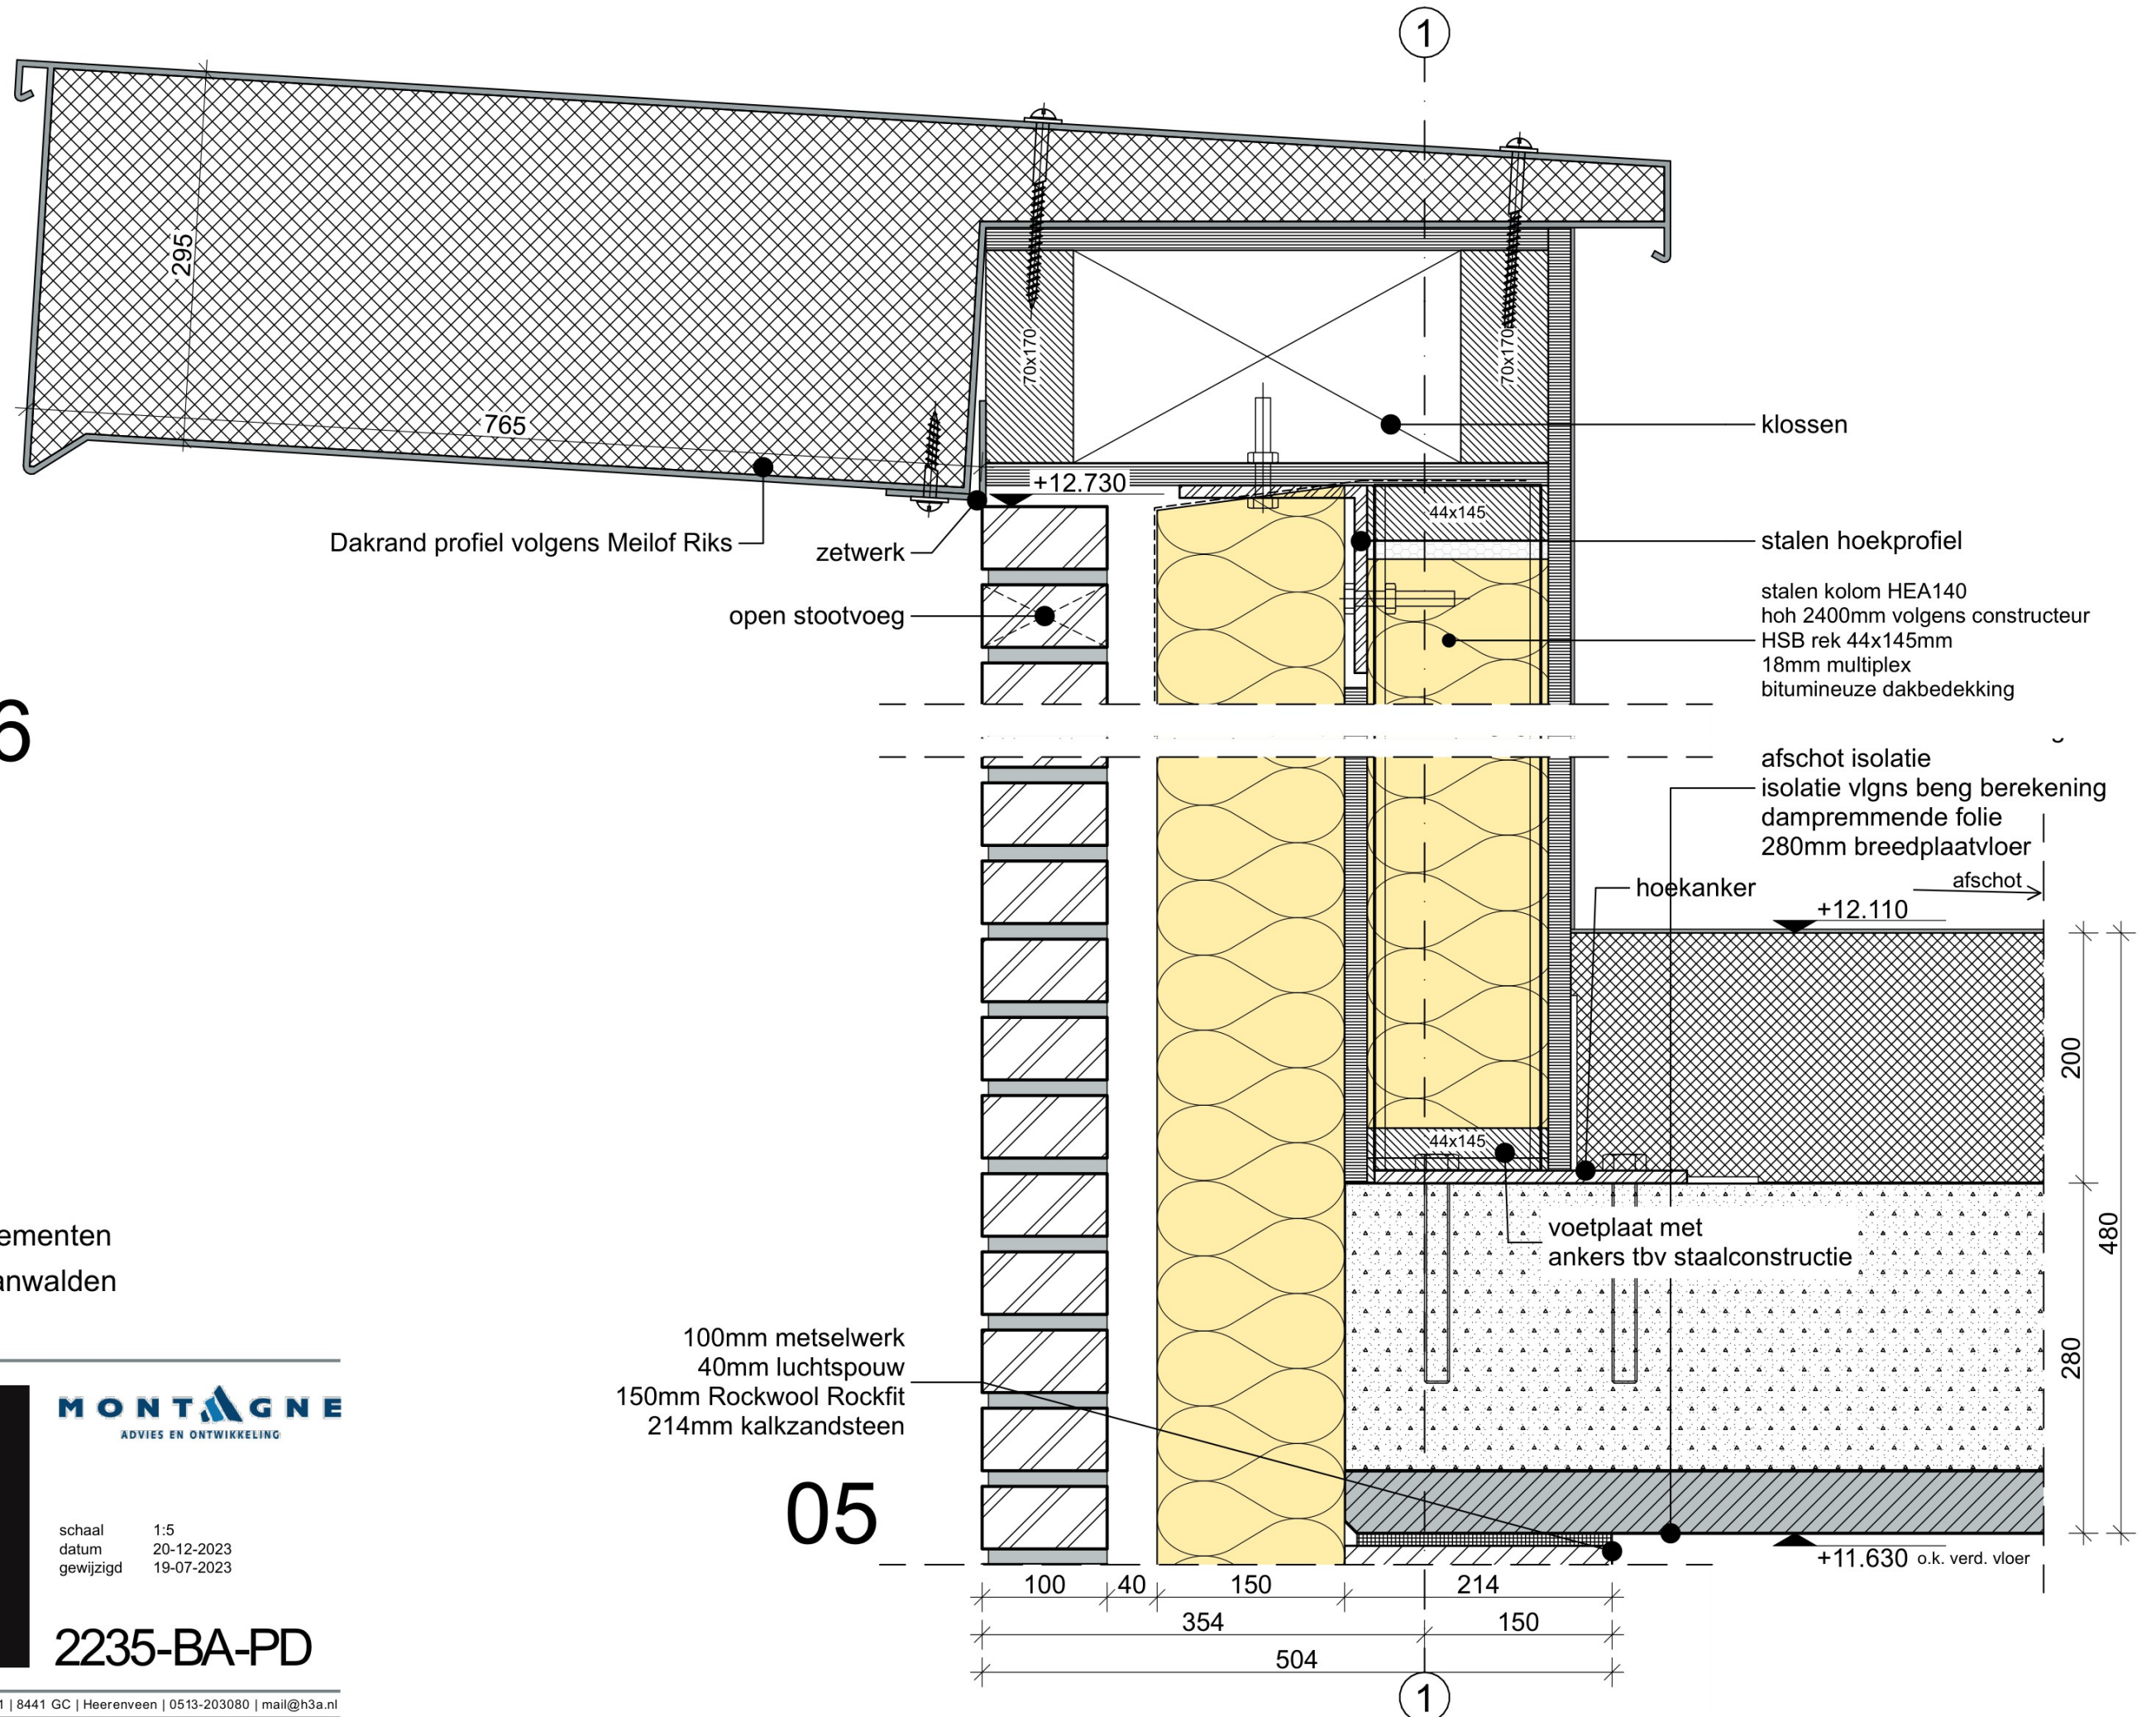



Montagne
Nieuwbouw appartementen
Stationsgebied Feanwalden
Detail 05-06



MONTAGNE
ADVIES EN ONTWIKKELING

schaal 1:5
datum 20-12-2023
gewijzigd 19-07-2023

2235-BA-PD

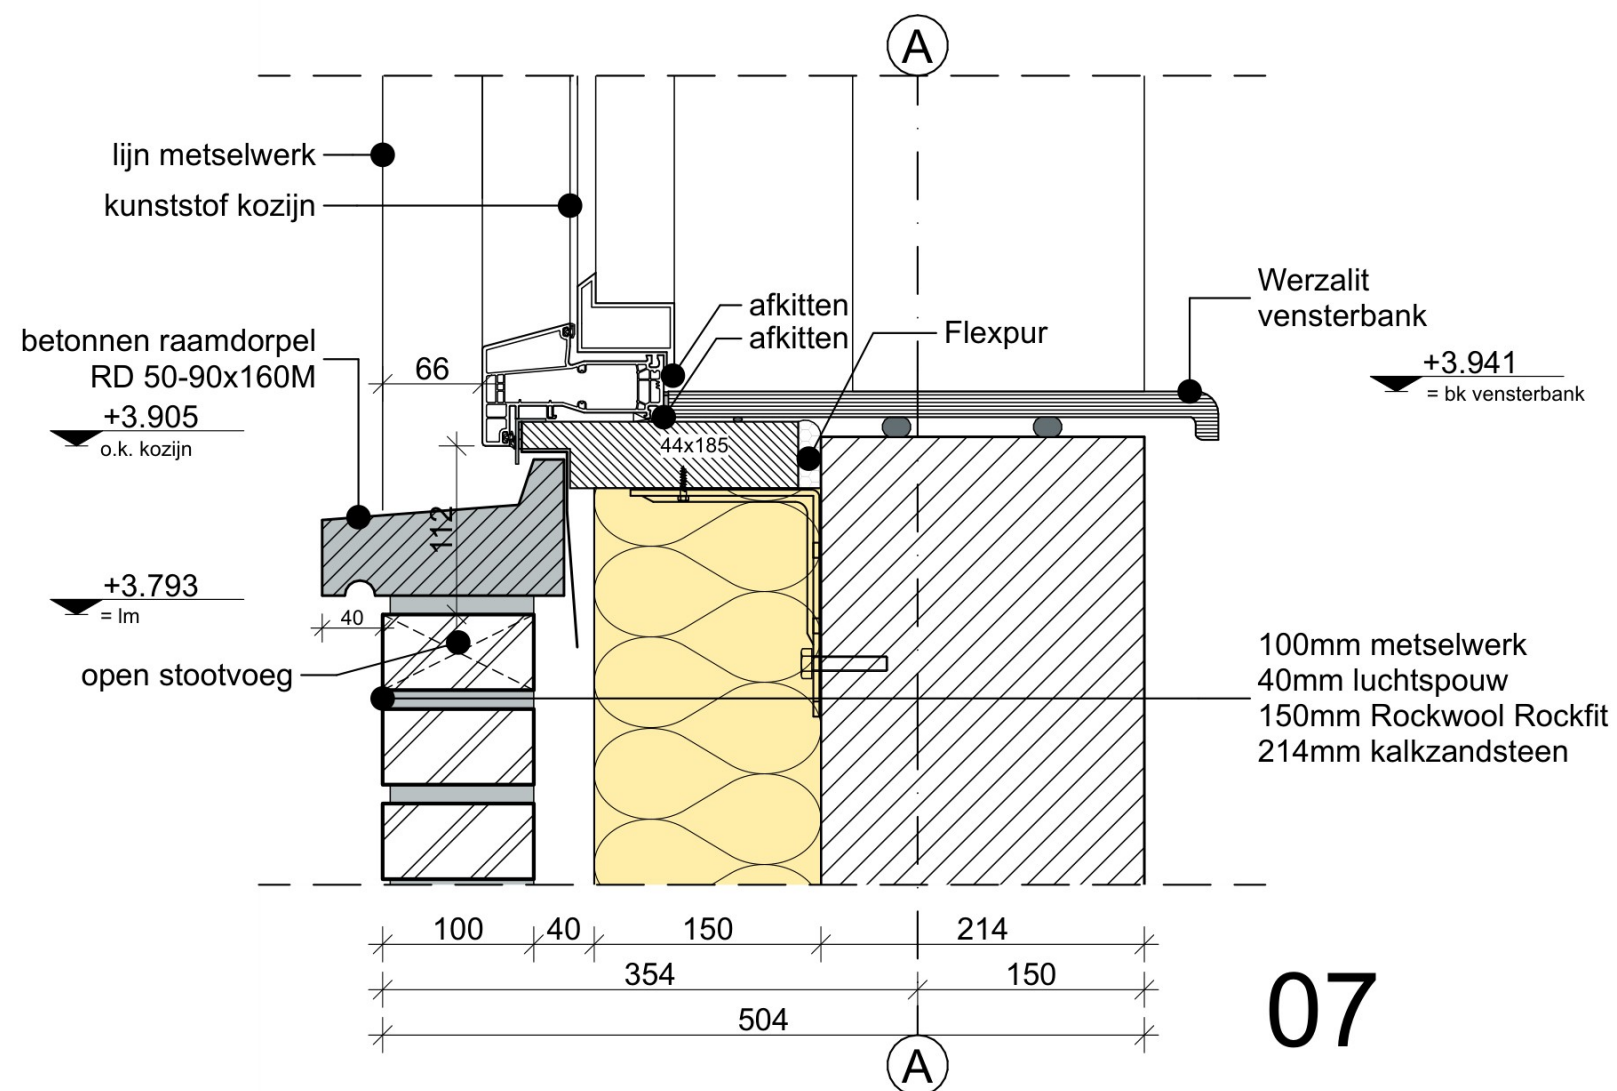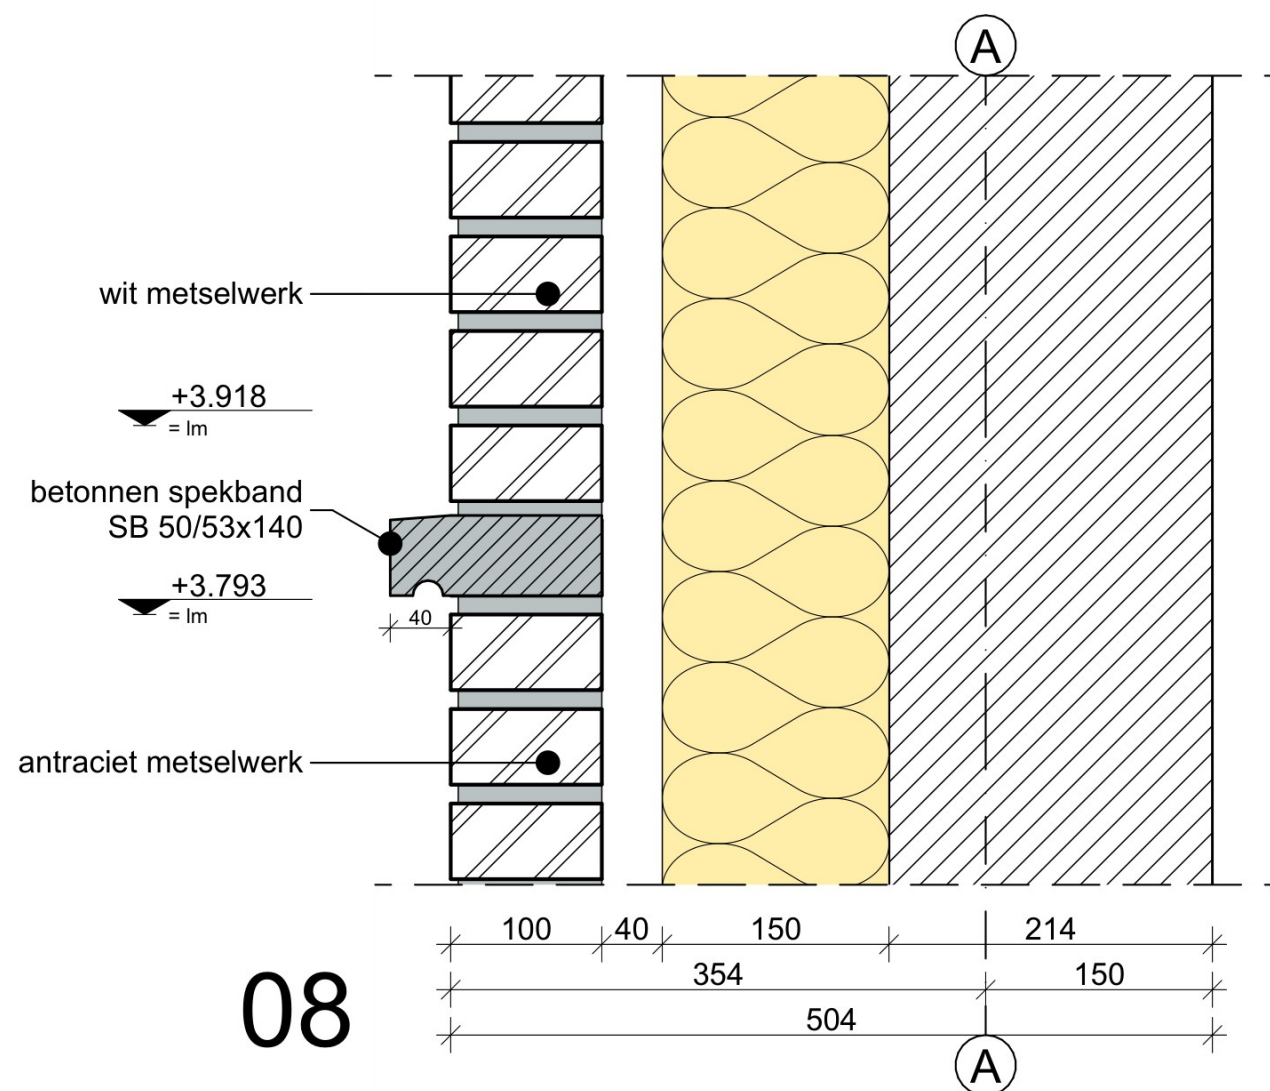



Montagne
Nieuwbouw appartementen
Stationsgebied Feanwalden
Detail 07-08



MONTAGNE
ADVIES EN ONTWIKKELING

schaal 1:5
datum 20-12-2023
gewijzigd .


2235-BA-PD

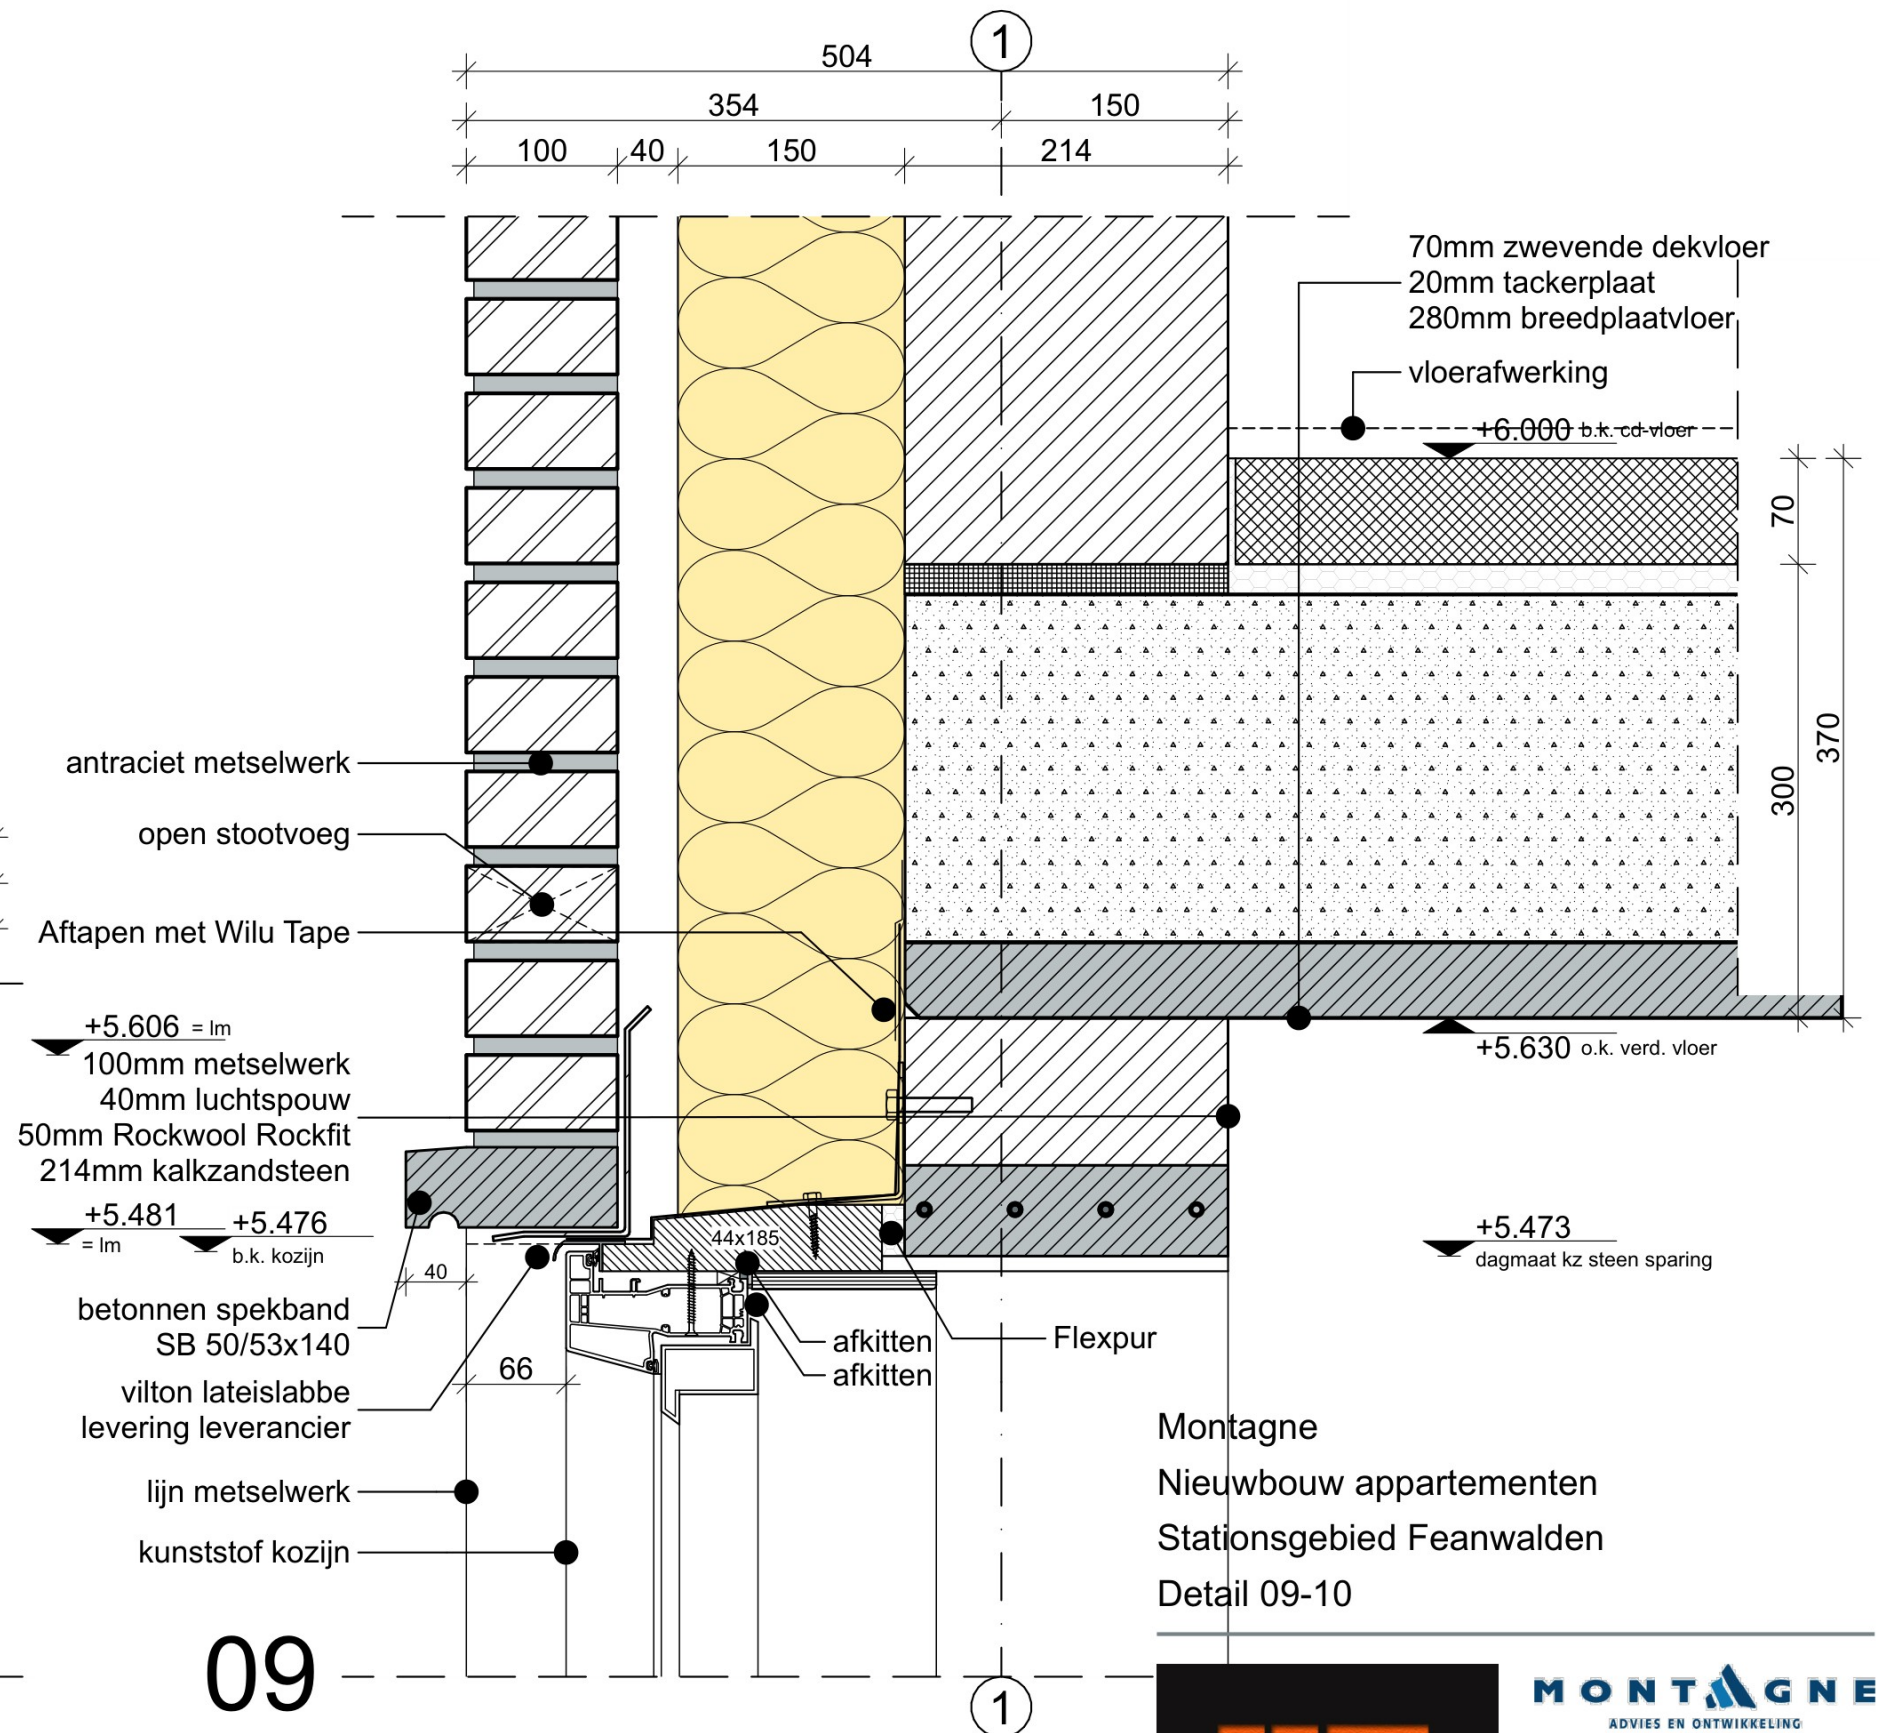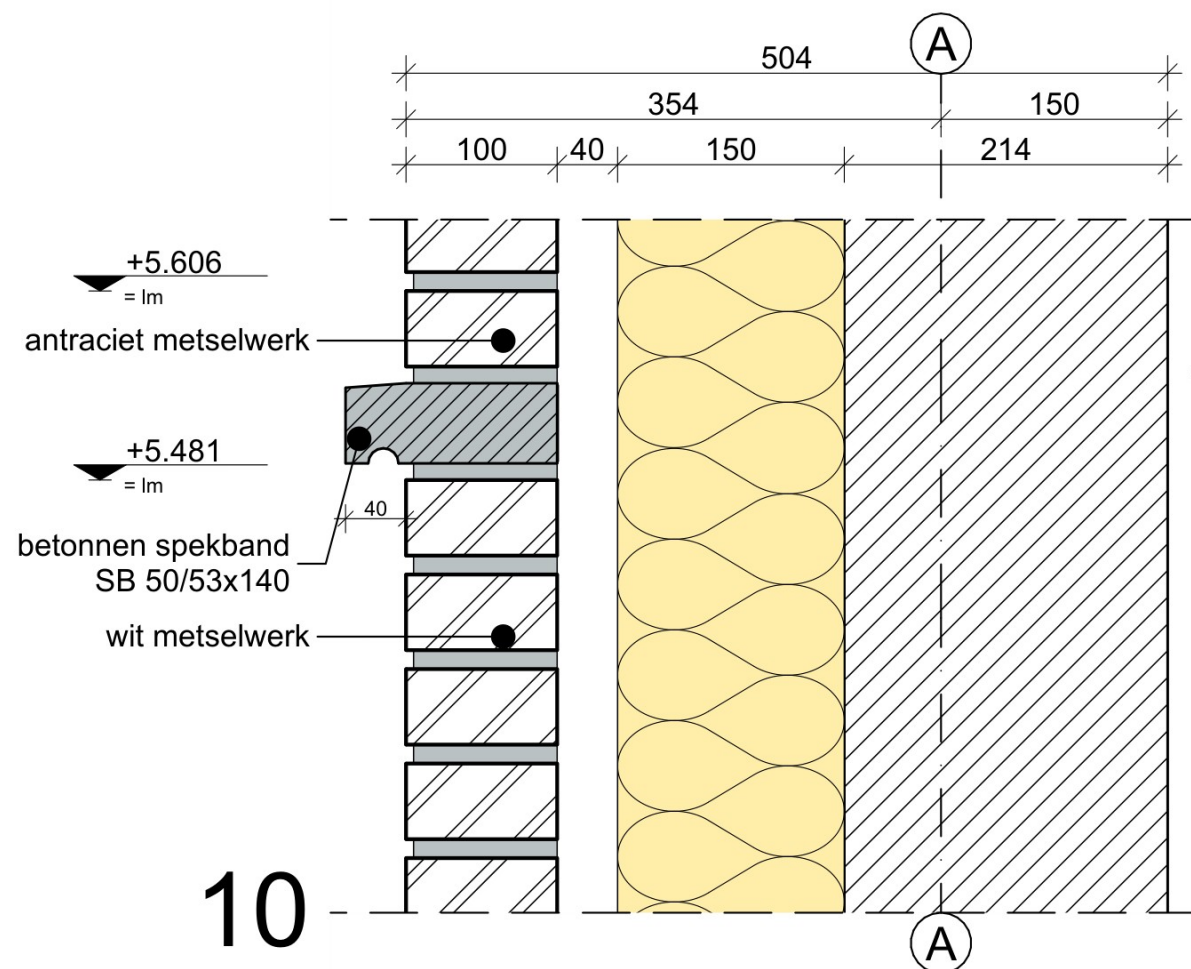

MONTAGNE
ADVIES EN ONTWIKKELING

schaal 1:5
datum 20-12-2023
gewijzigd

2235-BA-PD

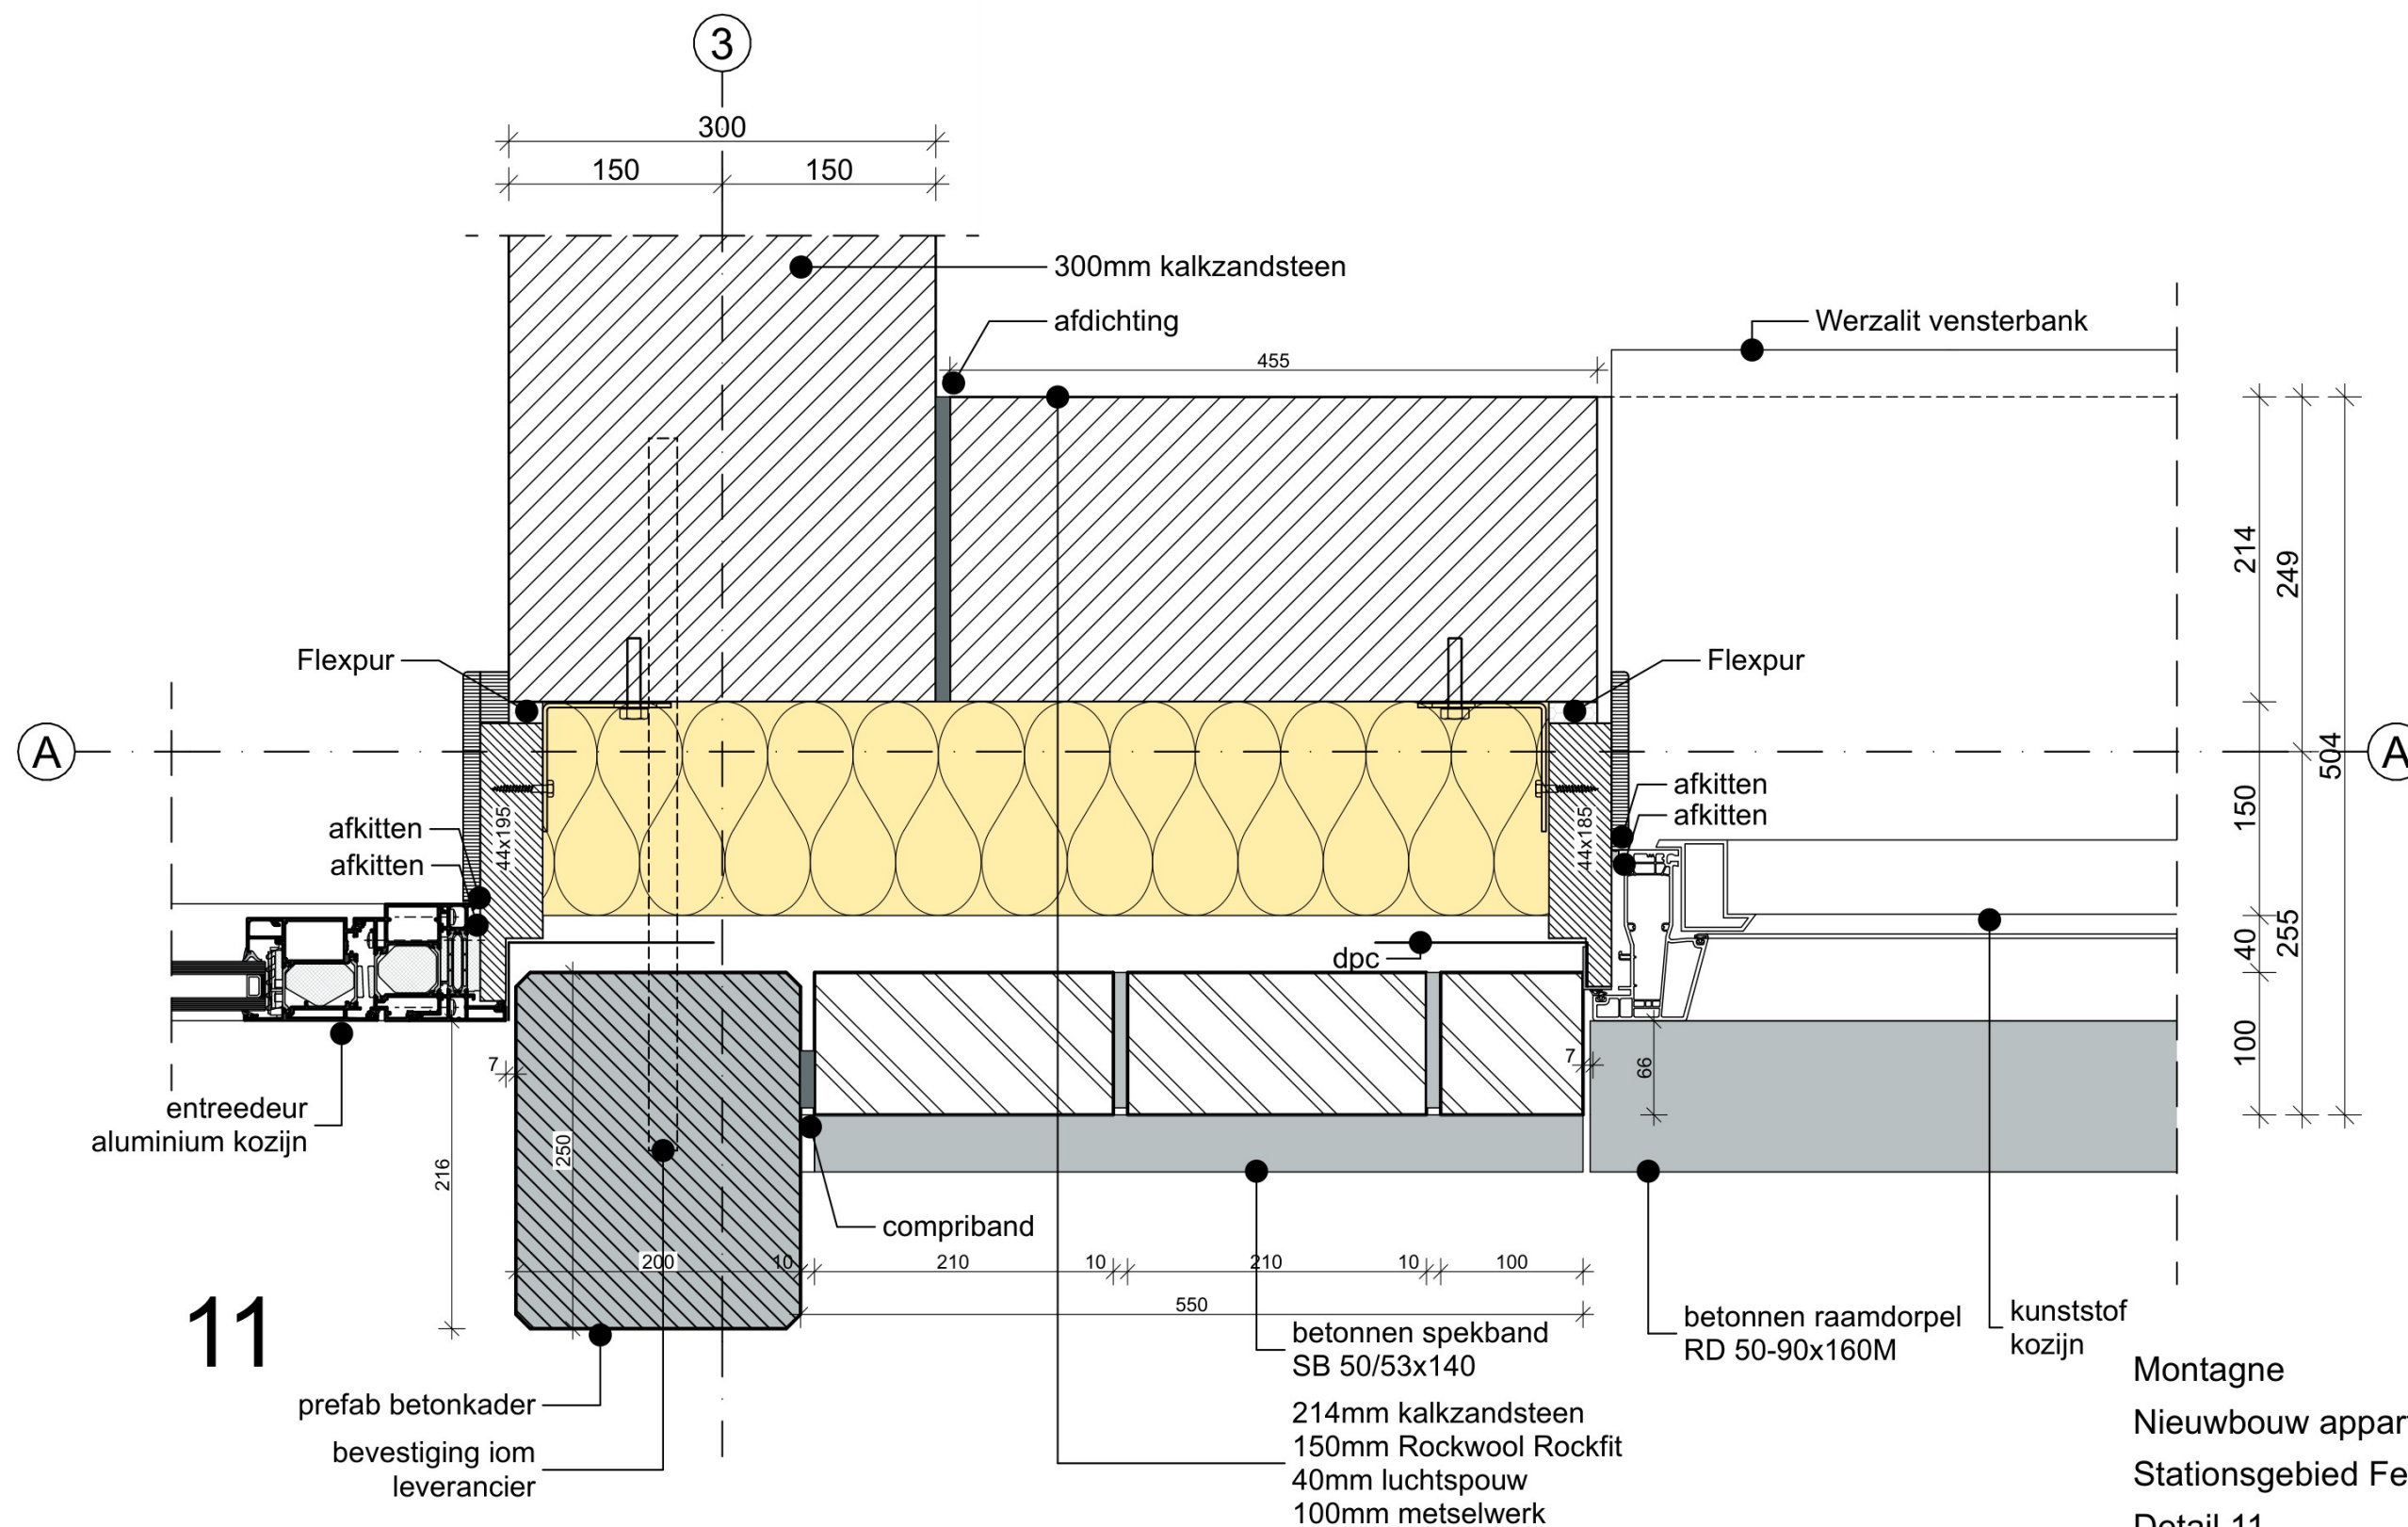


Montagne
Nieuwbouw appartementen
Stationsgebied Feanwalden
Detail 11



MONTAGNE
ADVIES EN ONTWIKKELING

schaal 1:5
datum 20-12-2023
gewijzigd .

2235-BA-PD

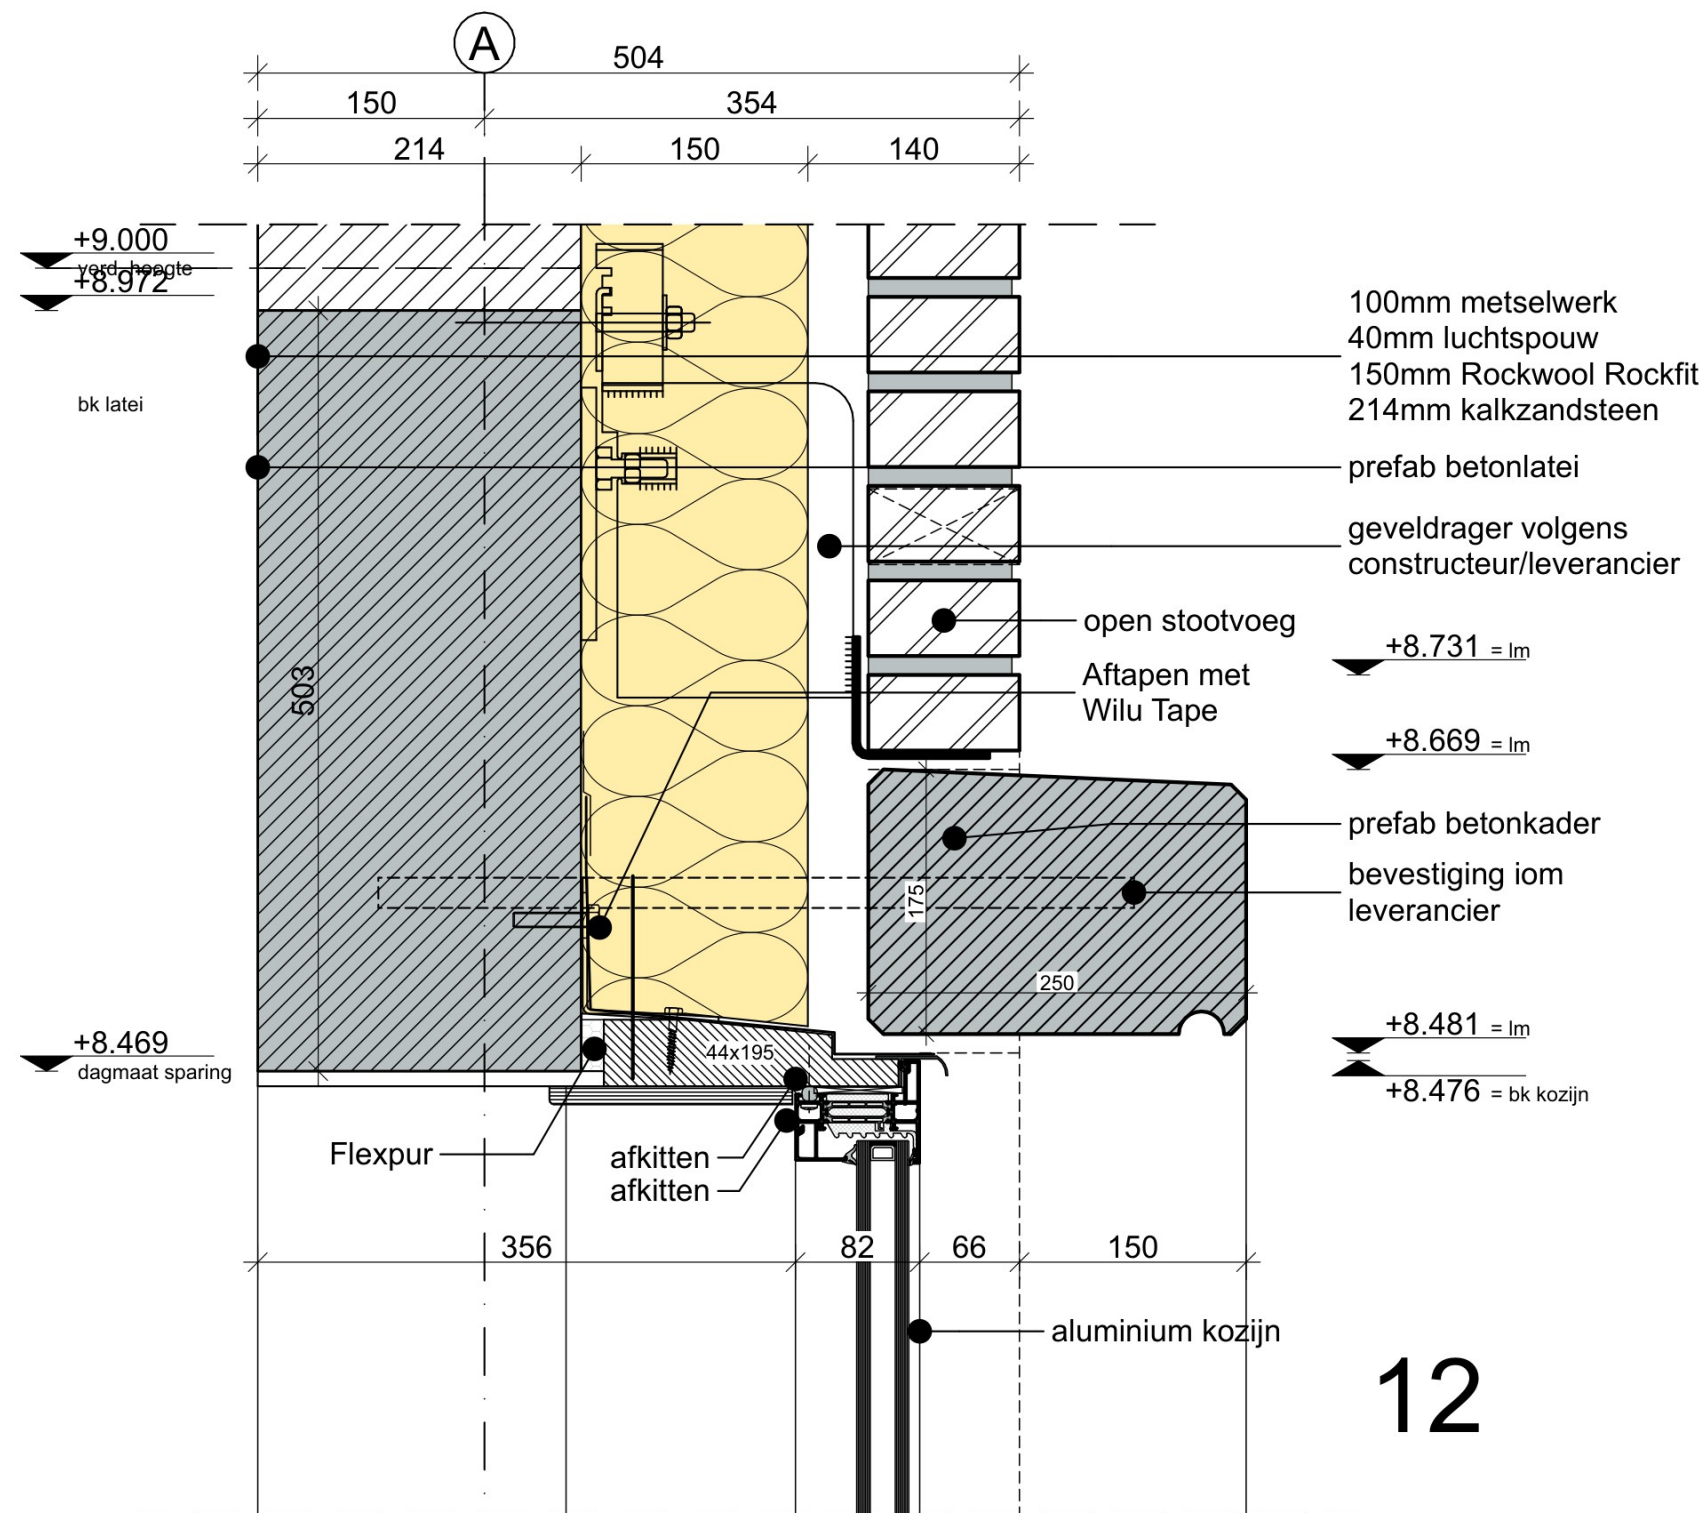


12

Montagne
Nieuwbouw appartementen
Stationsgebied Feanwalden
Detail 12



schaal 1:5
datum 20-12-2023
gewijzigd .

2235-BA-PD

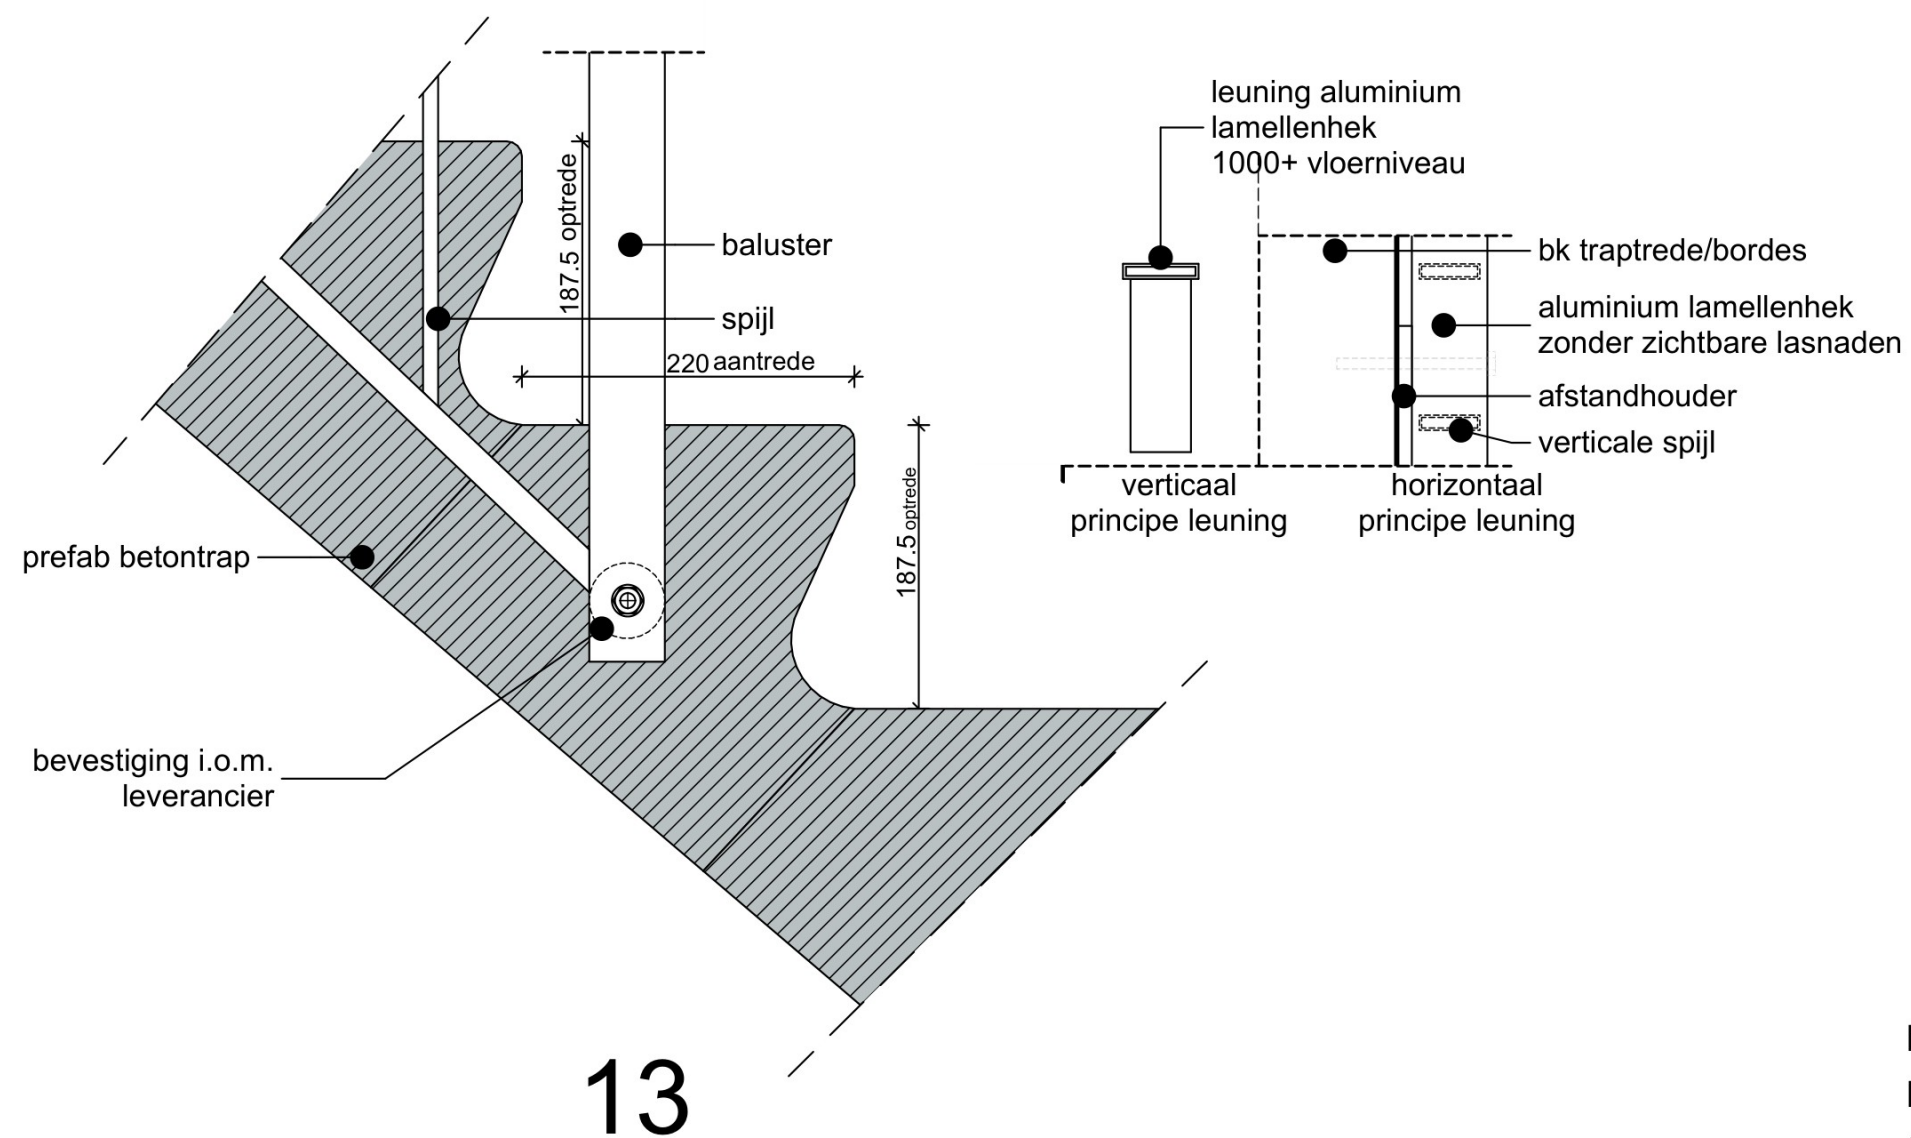


Montagne
Nieuwbouw appartementen
Stationsgebied Feanwalden
Detail 13



MONTAGNE
ADVIES EN ONTWIKKELING

schaal 1:5
datum 20-12-2023
gewijzigd .

2235-BA-PD

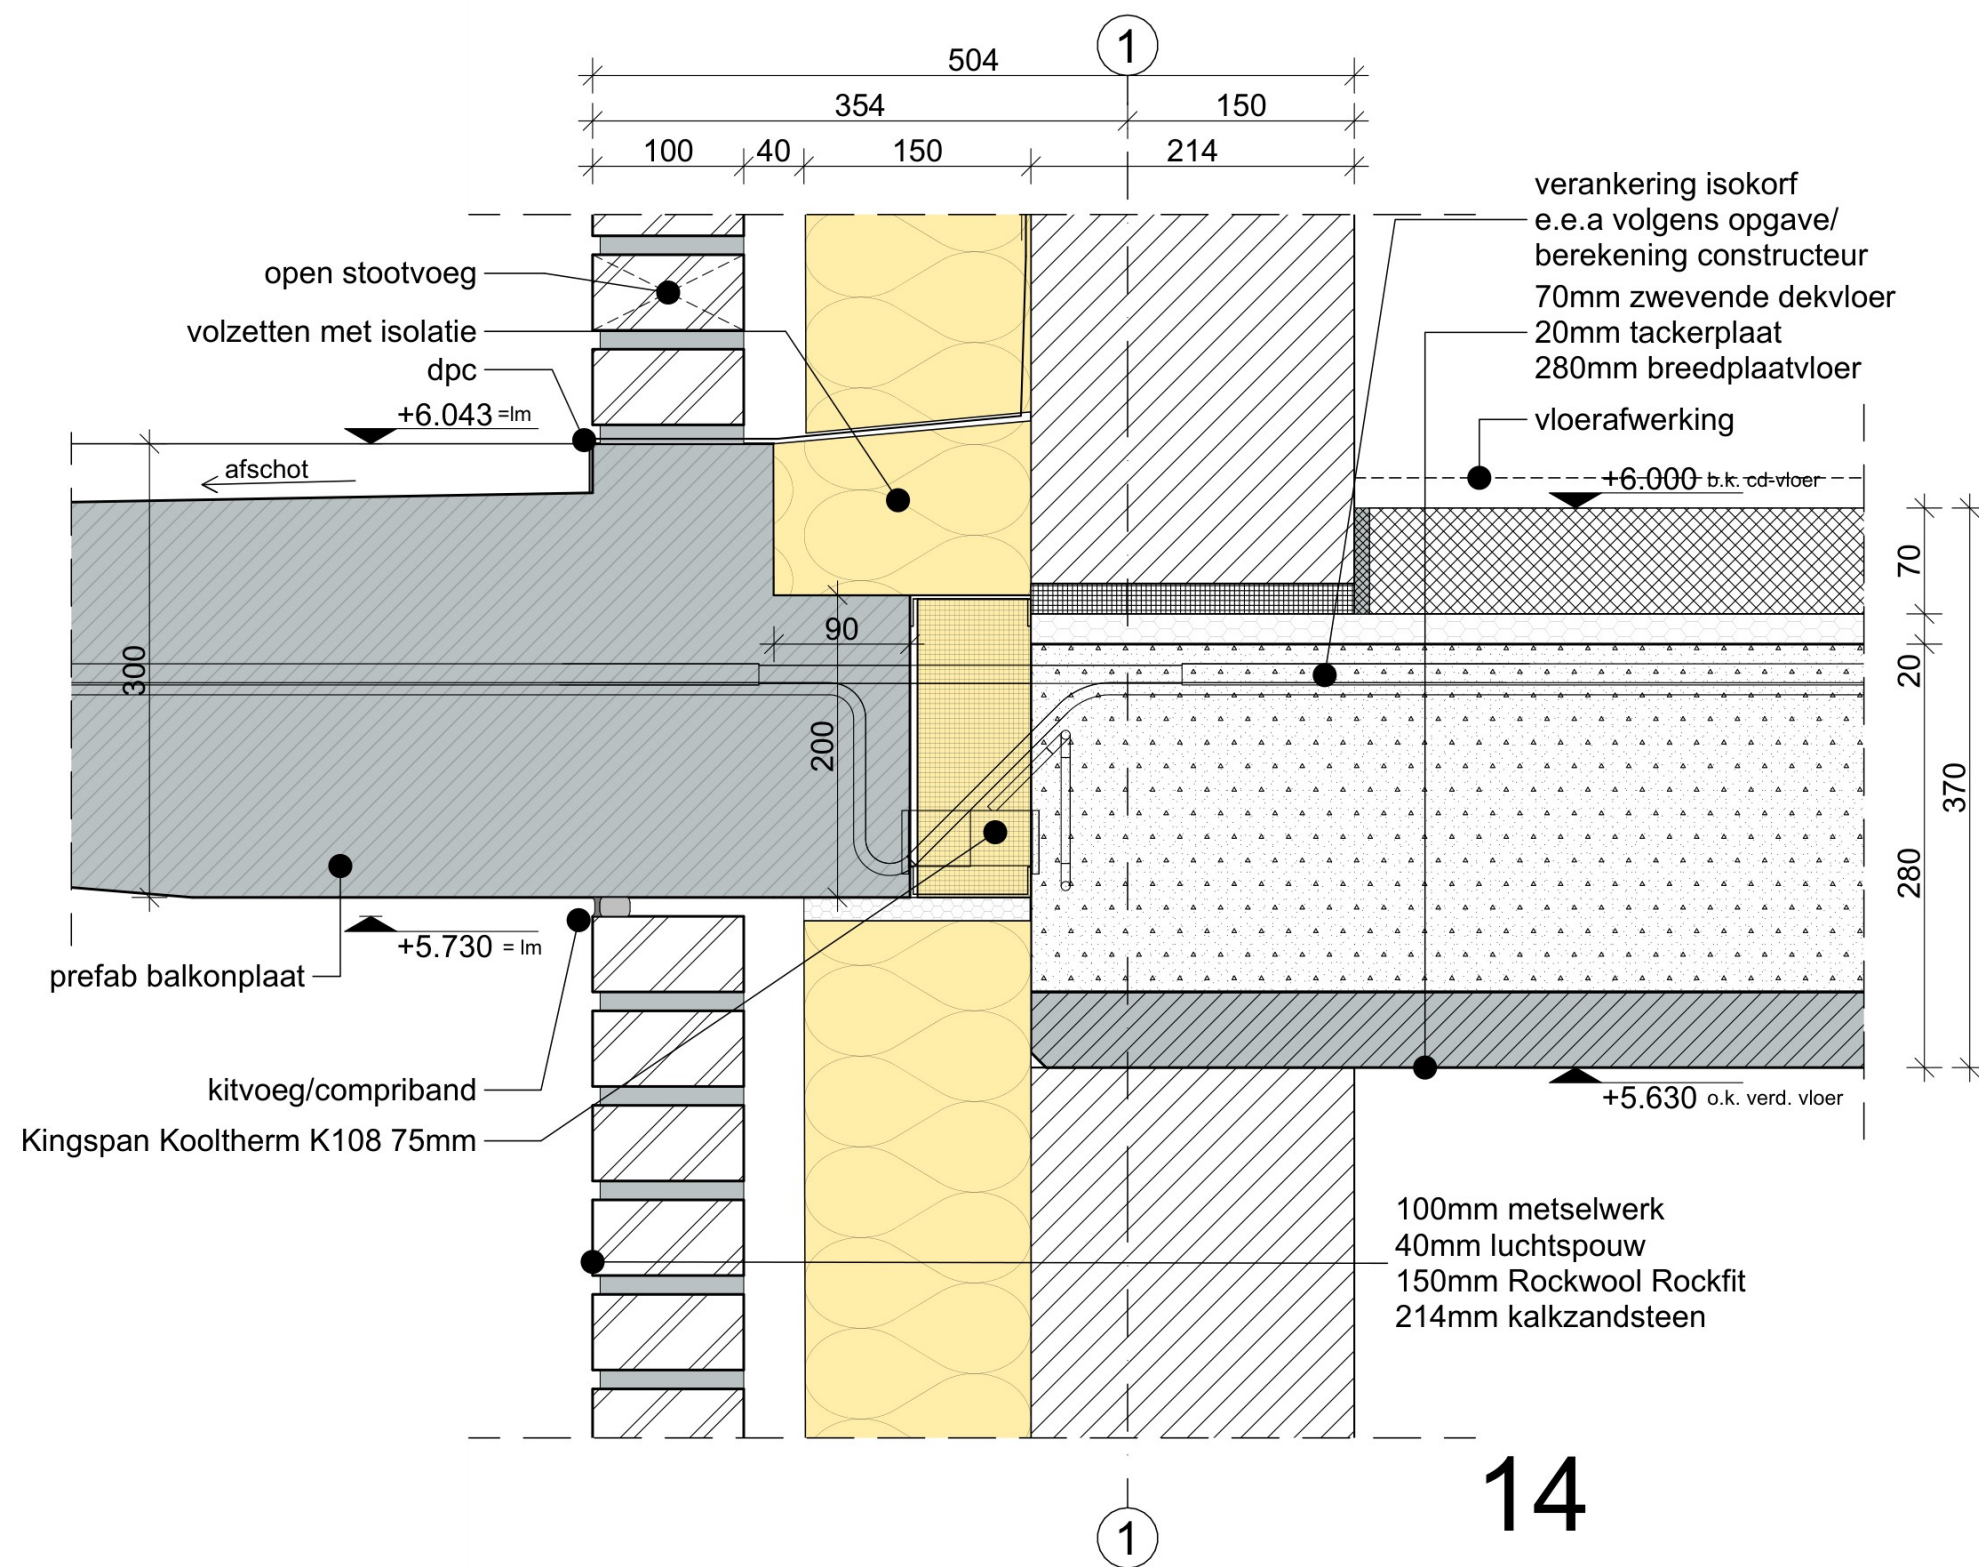


Montagne
Nieuwbouw appartementen
Stationsgebied Feanwalden
Detail 14



MONTAGNE
ADVIES EN ONTWIKKELING

schaal 1:5
datum 20-12-2023
gewijzigd .

2235-BA-PD

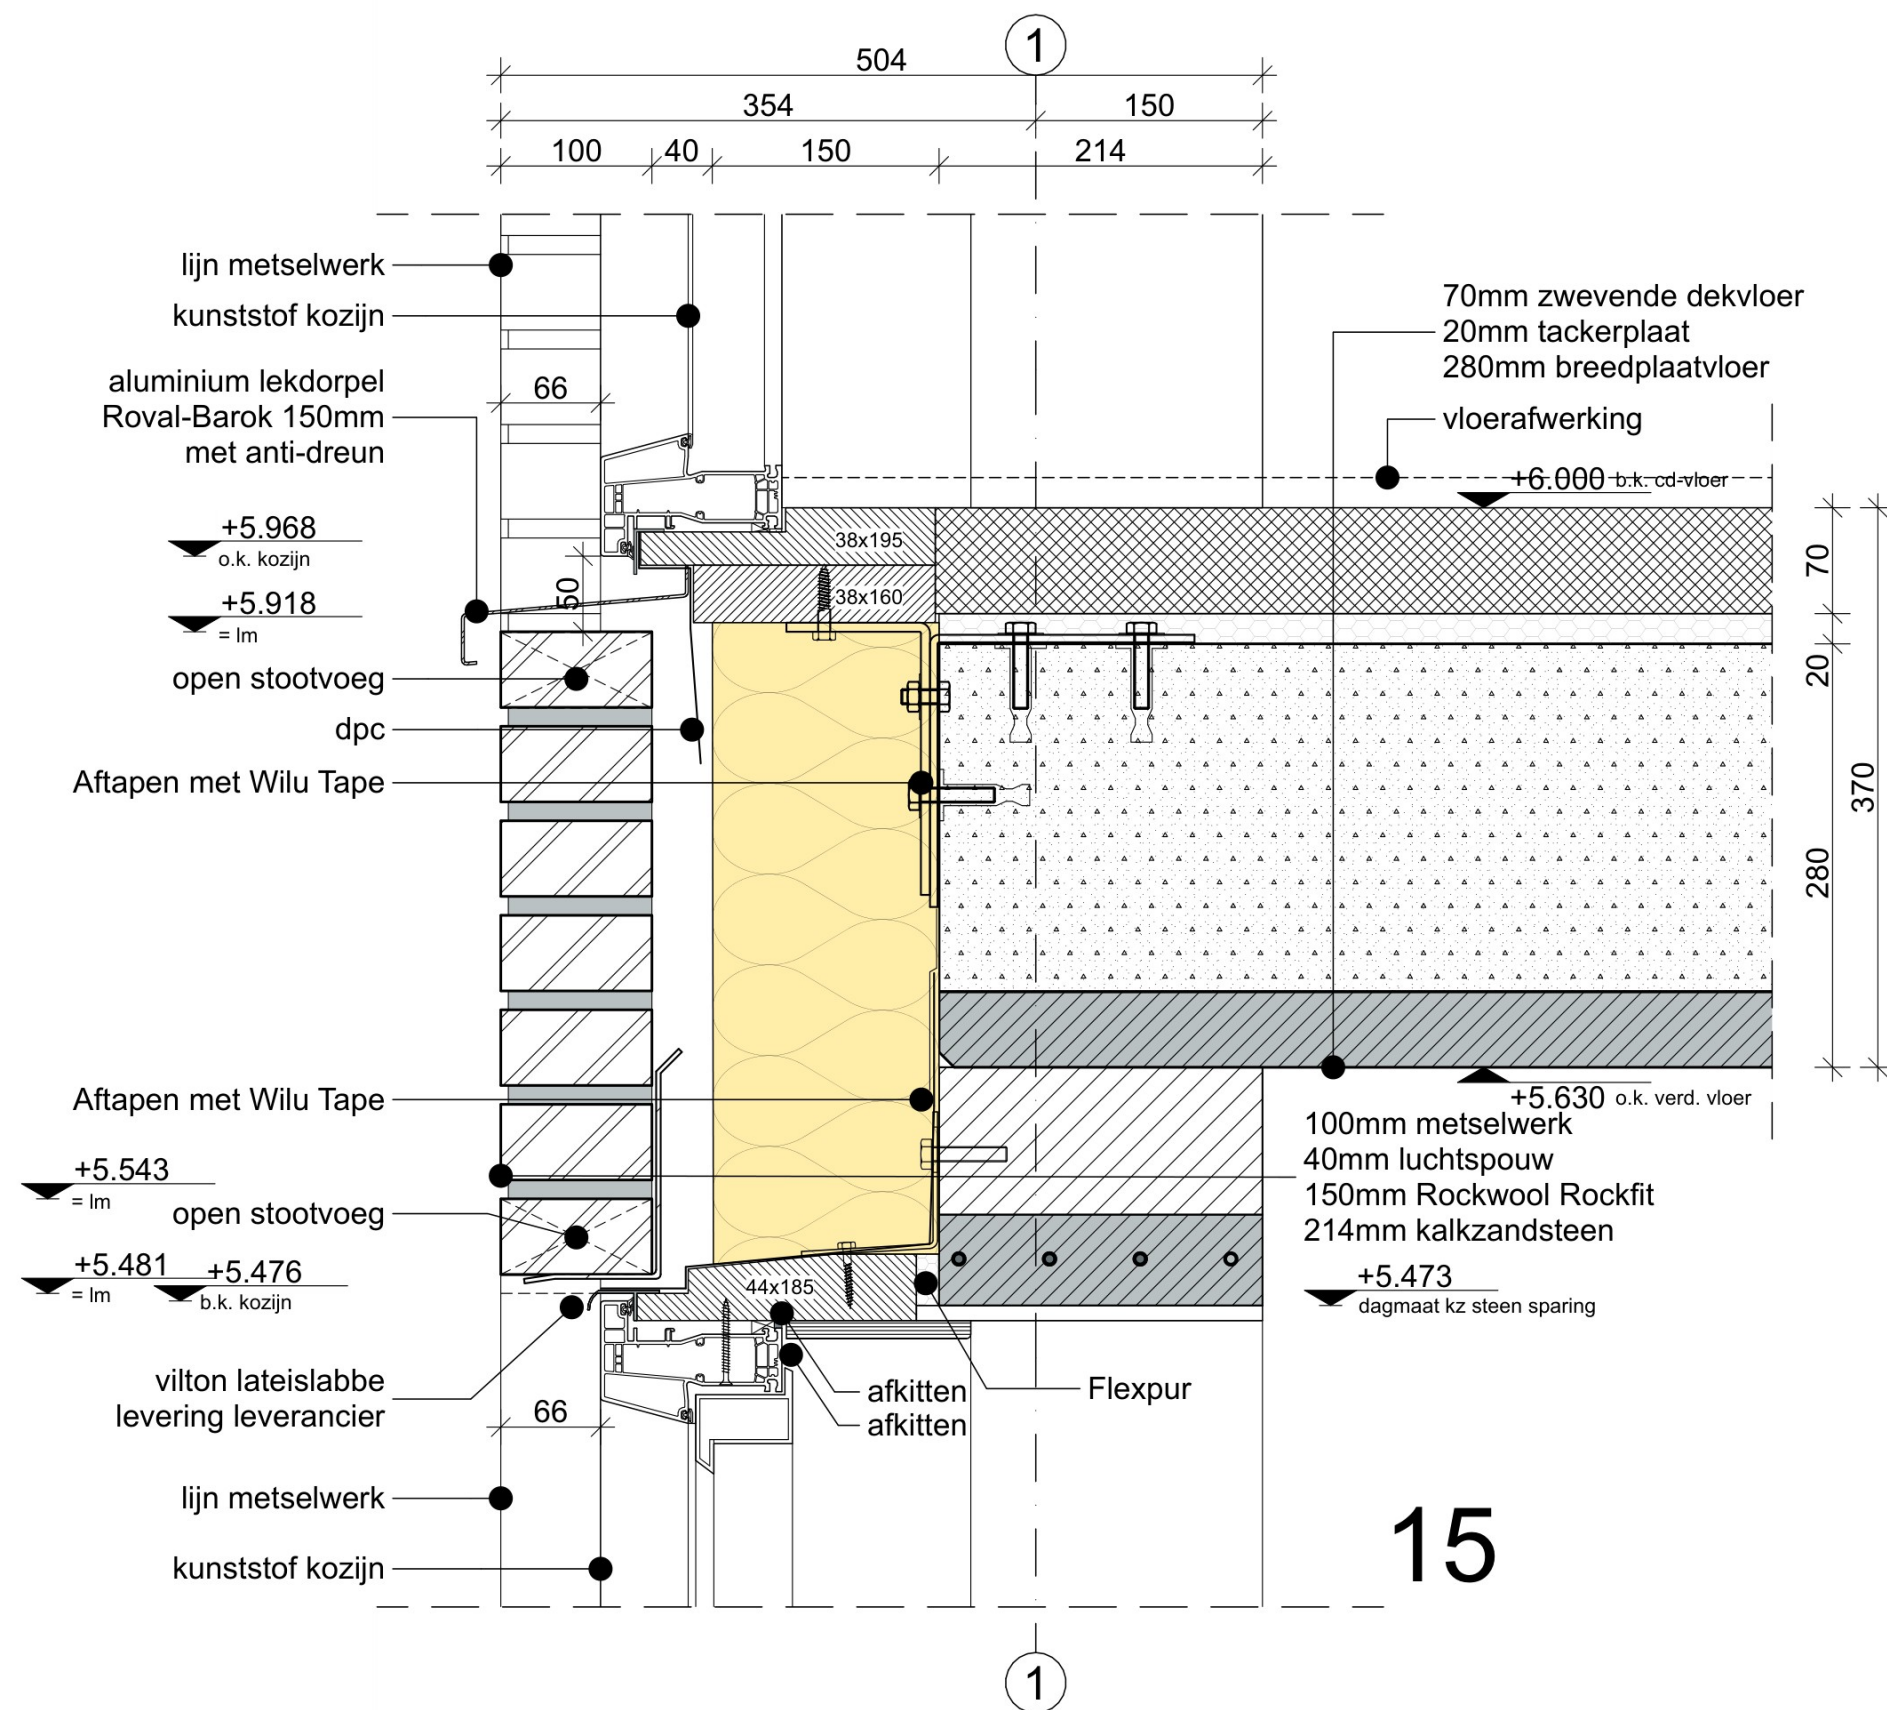

Montagne
Nieuwbouw appartementen
Stationsgebied Feanwalden
Detail 15



MONTAGNE
ADVIES EN ONTWIKKELING

schaal 1:5
datum 20-12-2023
gewijzigd .

2235-BA-PD