


- 01 = woonboerderij (bestaand) : 314 m<sup>2</sup>
- 02 = garage (bestaand) : 15 m<sup>2</sup>
- 03 = werktuigenberging (toekomst) : 363 m<sup>2</sup>
- 04 = potstal : 1740 m<sup>2</sup>; 50 stuks zoogkoeien (code 120)  
50 kalveren
- 05 = voeropslag (toekomst) : 320 m<sup>2</sup>; 25 stieren (na 2 jaar slachtrijp) (code 122)  
25 pinken (worden zoogkoeien)
- 06 = vaste mestopslag (toekomst): 160 m<sup>2</sup>; het ras is: Belgische blauwe

datum: 13 december 2017

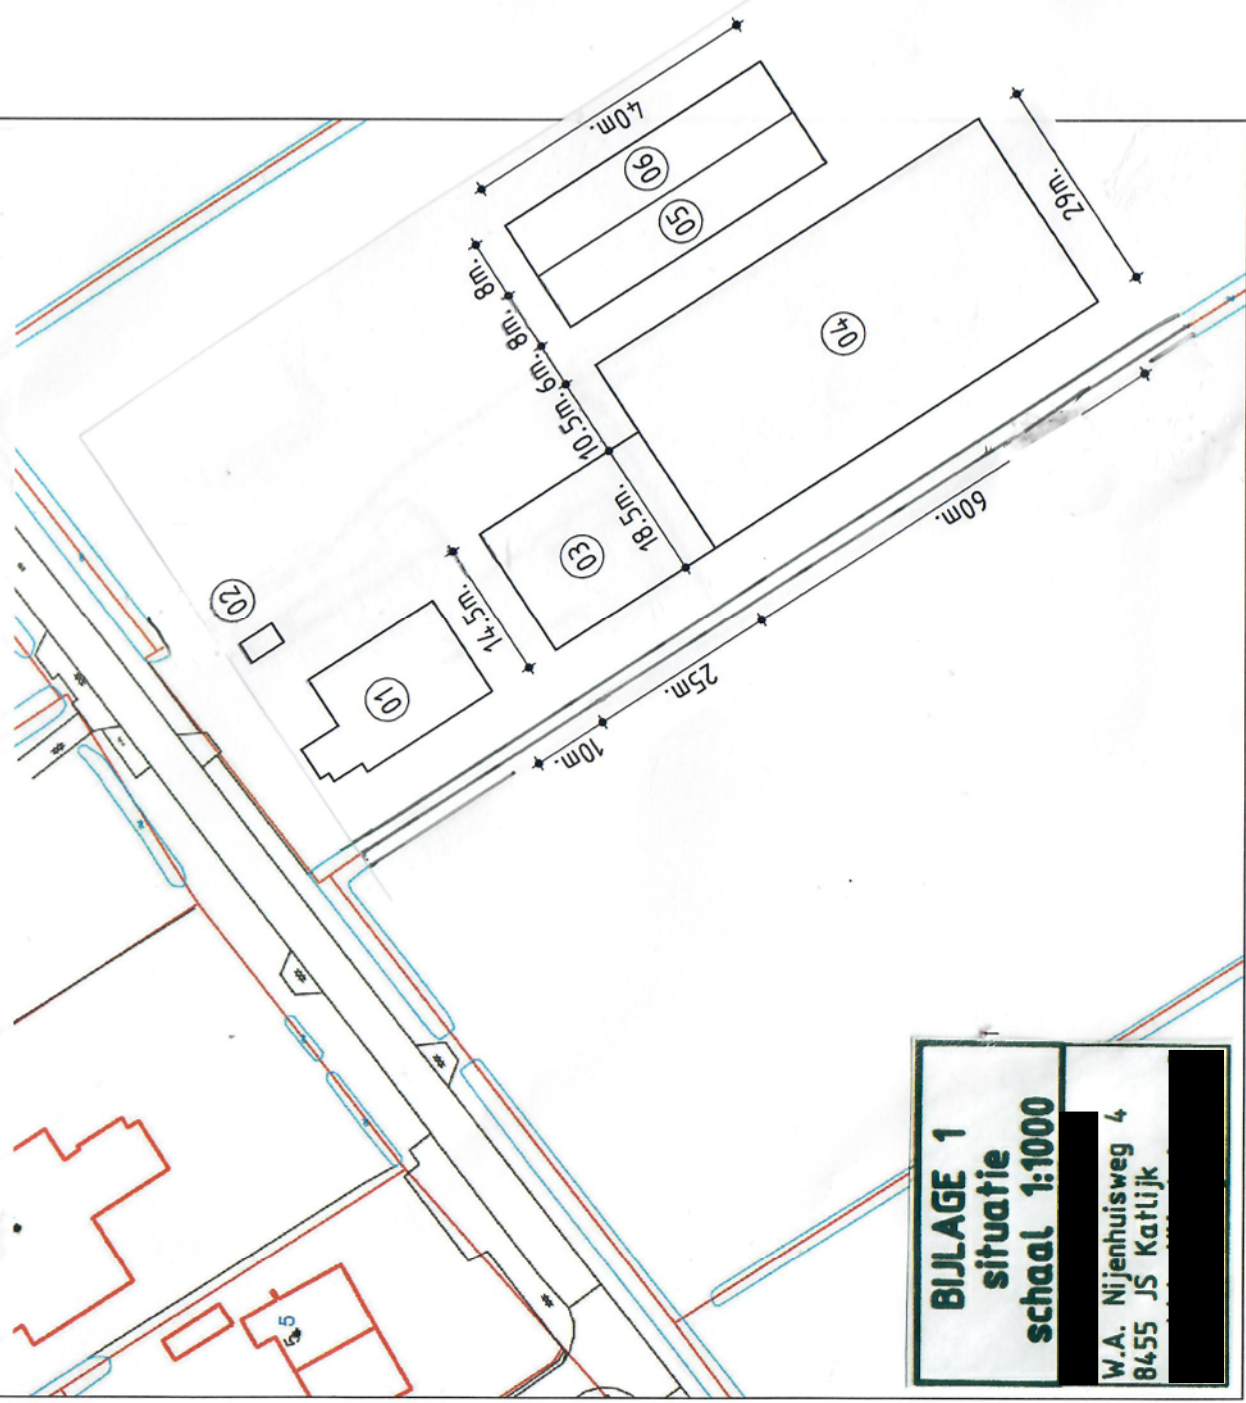

**BIJLAGE 1**  
**situatie**  
**schaal 1:1000**

W.A. Nijenhuisweg 4  
8455 JS Katlijk

Aan deze kaart kunnen geen rechten worden ontleend.

Schaal 1:1000

