


01 = woonboerderij (bestaand) : 314 m²
 02 = garage (bestaand) : 15 m²
 03 = werktuigenberging (toekomst) : 363 m²
 04 = potstal : 1740 m² : 50 stuks zoogkoeien (code 120)

50 kalveren
 25 stieren (na 2 jaar slachtrijp) (code 122)
 25 pinken (worden zoogkoeien)
 het ras is: Belgische blauwe

05 = voeropslag (toekomst) : 320 m²
 06 = vaste mestopslag (toekomst) : 160 m²

datum: 13 december 2017

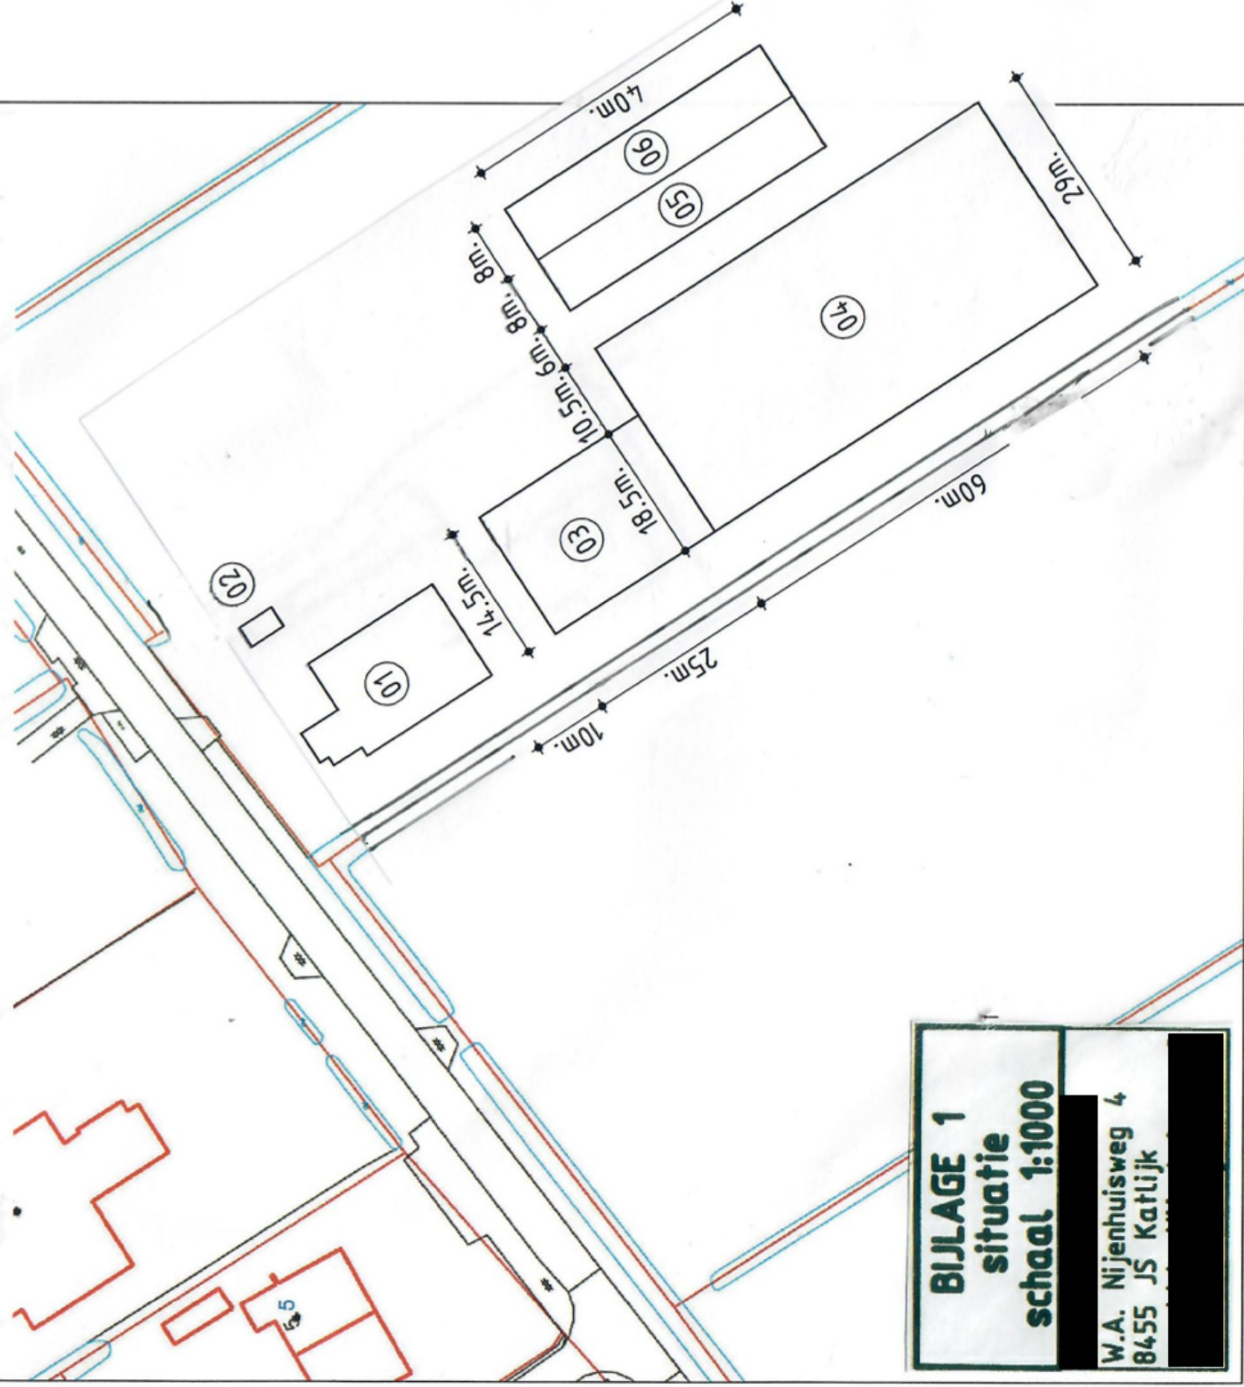

BIJLAGE 1
situatie
schaal 1:1000

W.A. Nijenhuisweg 4
 8455 JS Katlijk

Aan deze kaart kunnen geen rechten worden ontleend.

Schaal 1:1000

