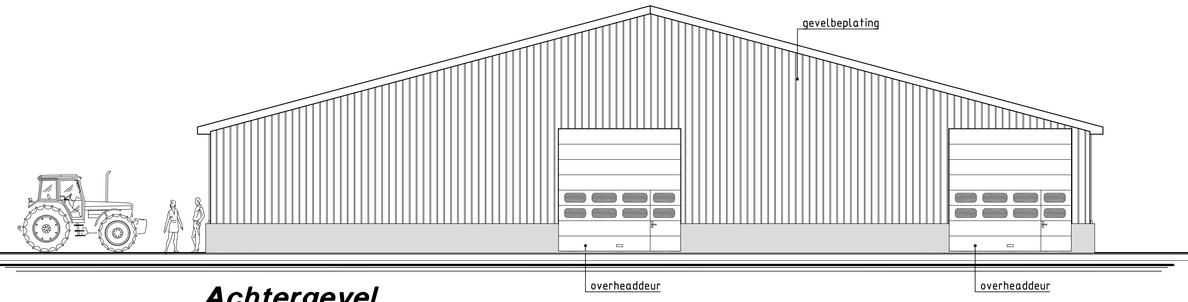

Achtergevel

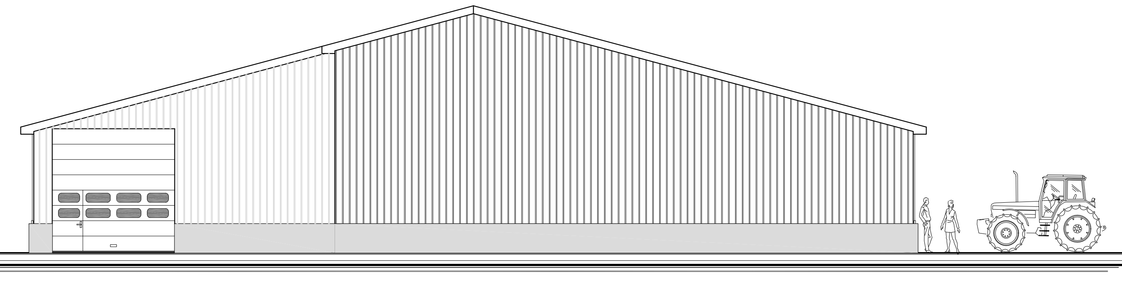

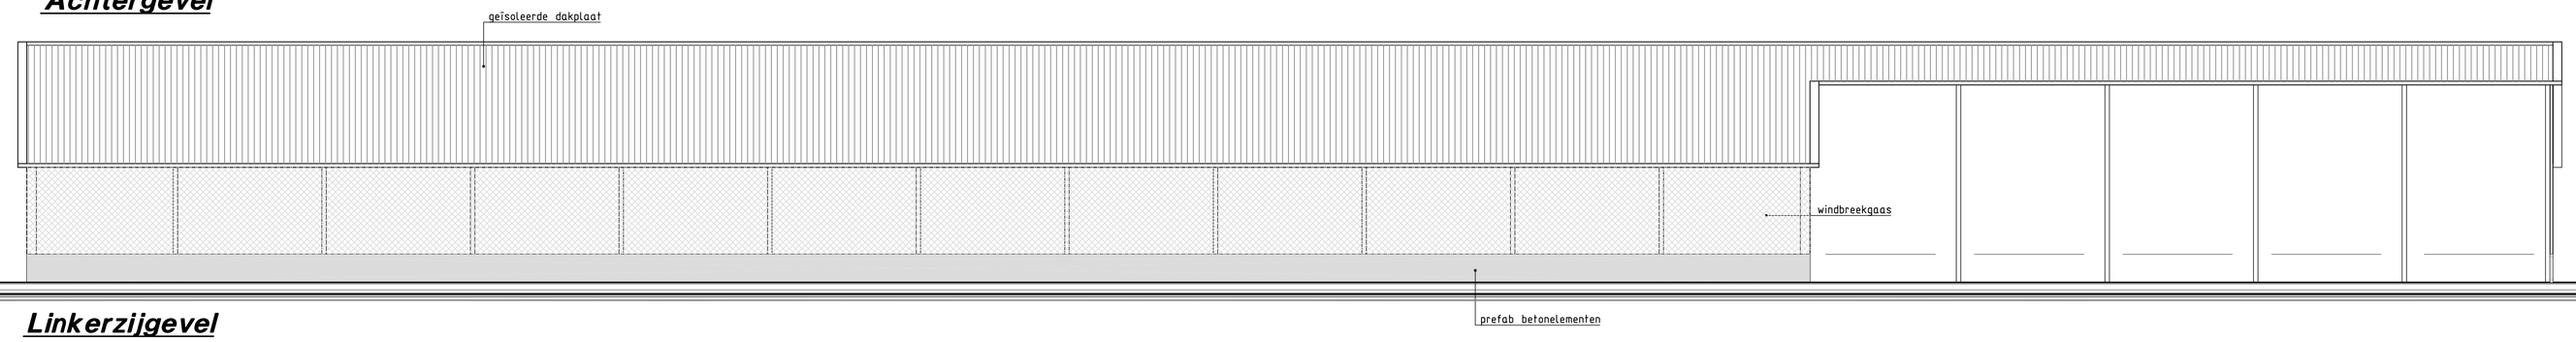

Linkerzijgevel

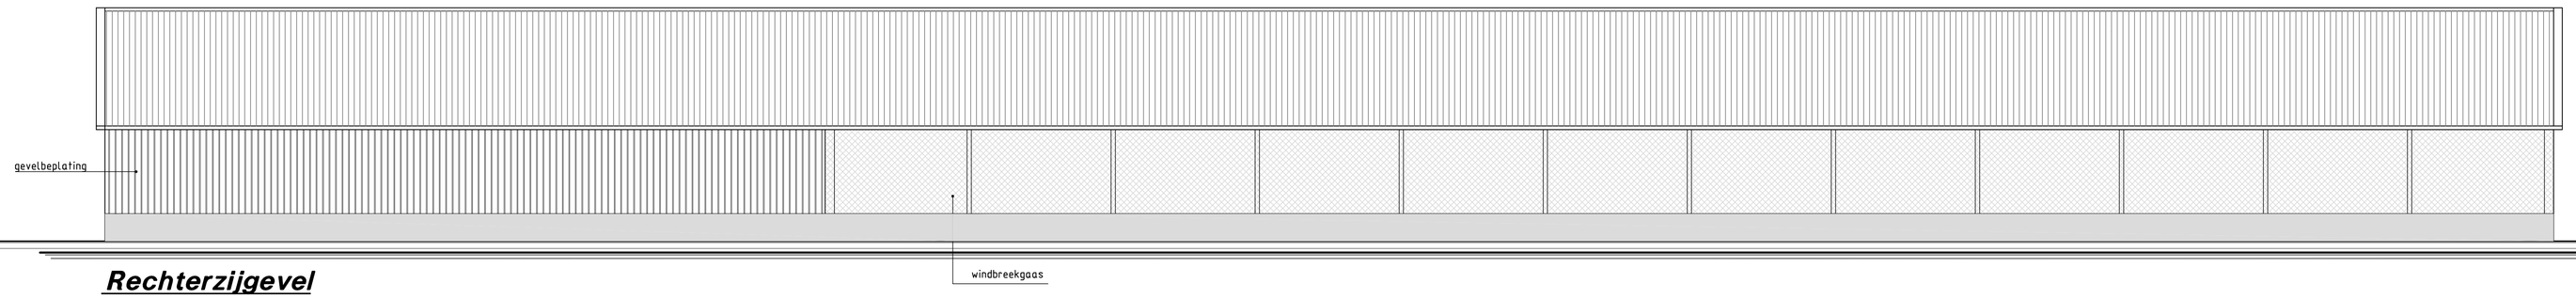

Rechterzijgevel

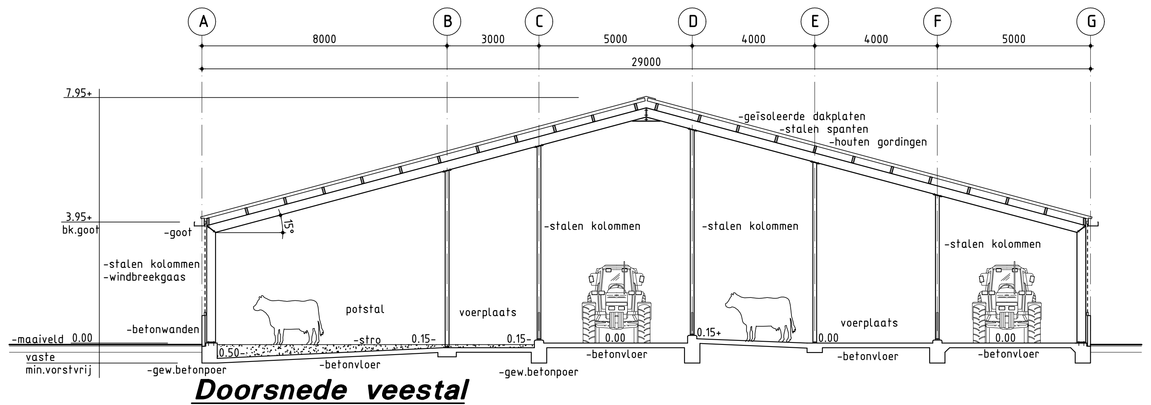

Doorsnede veestal

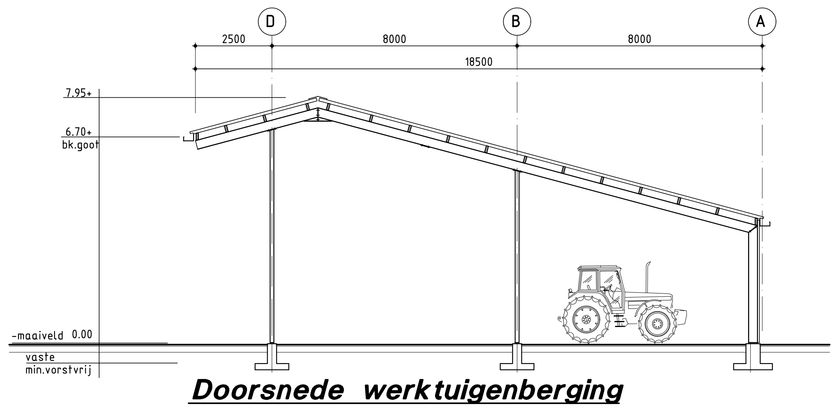

Doorsnede werktuigenberging

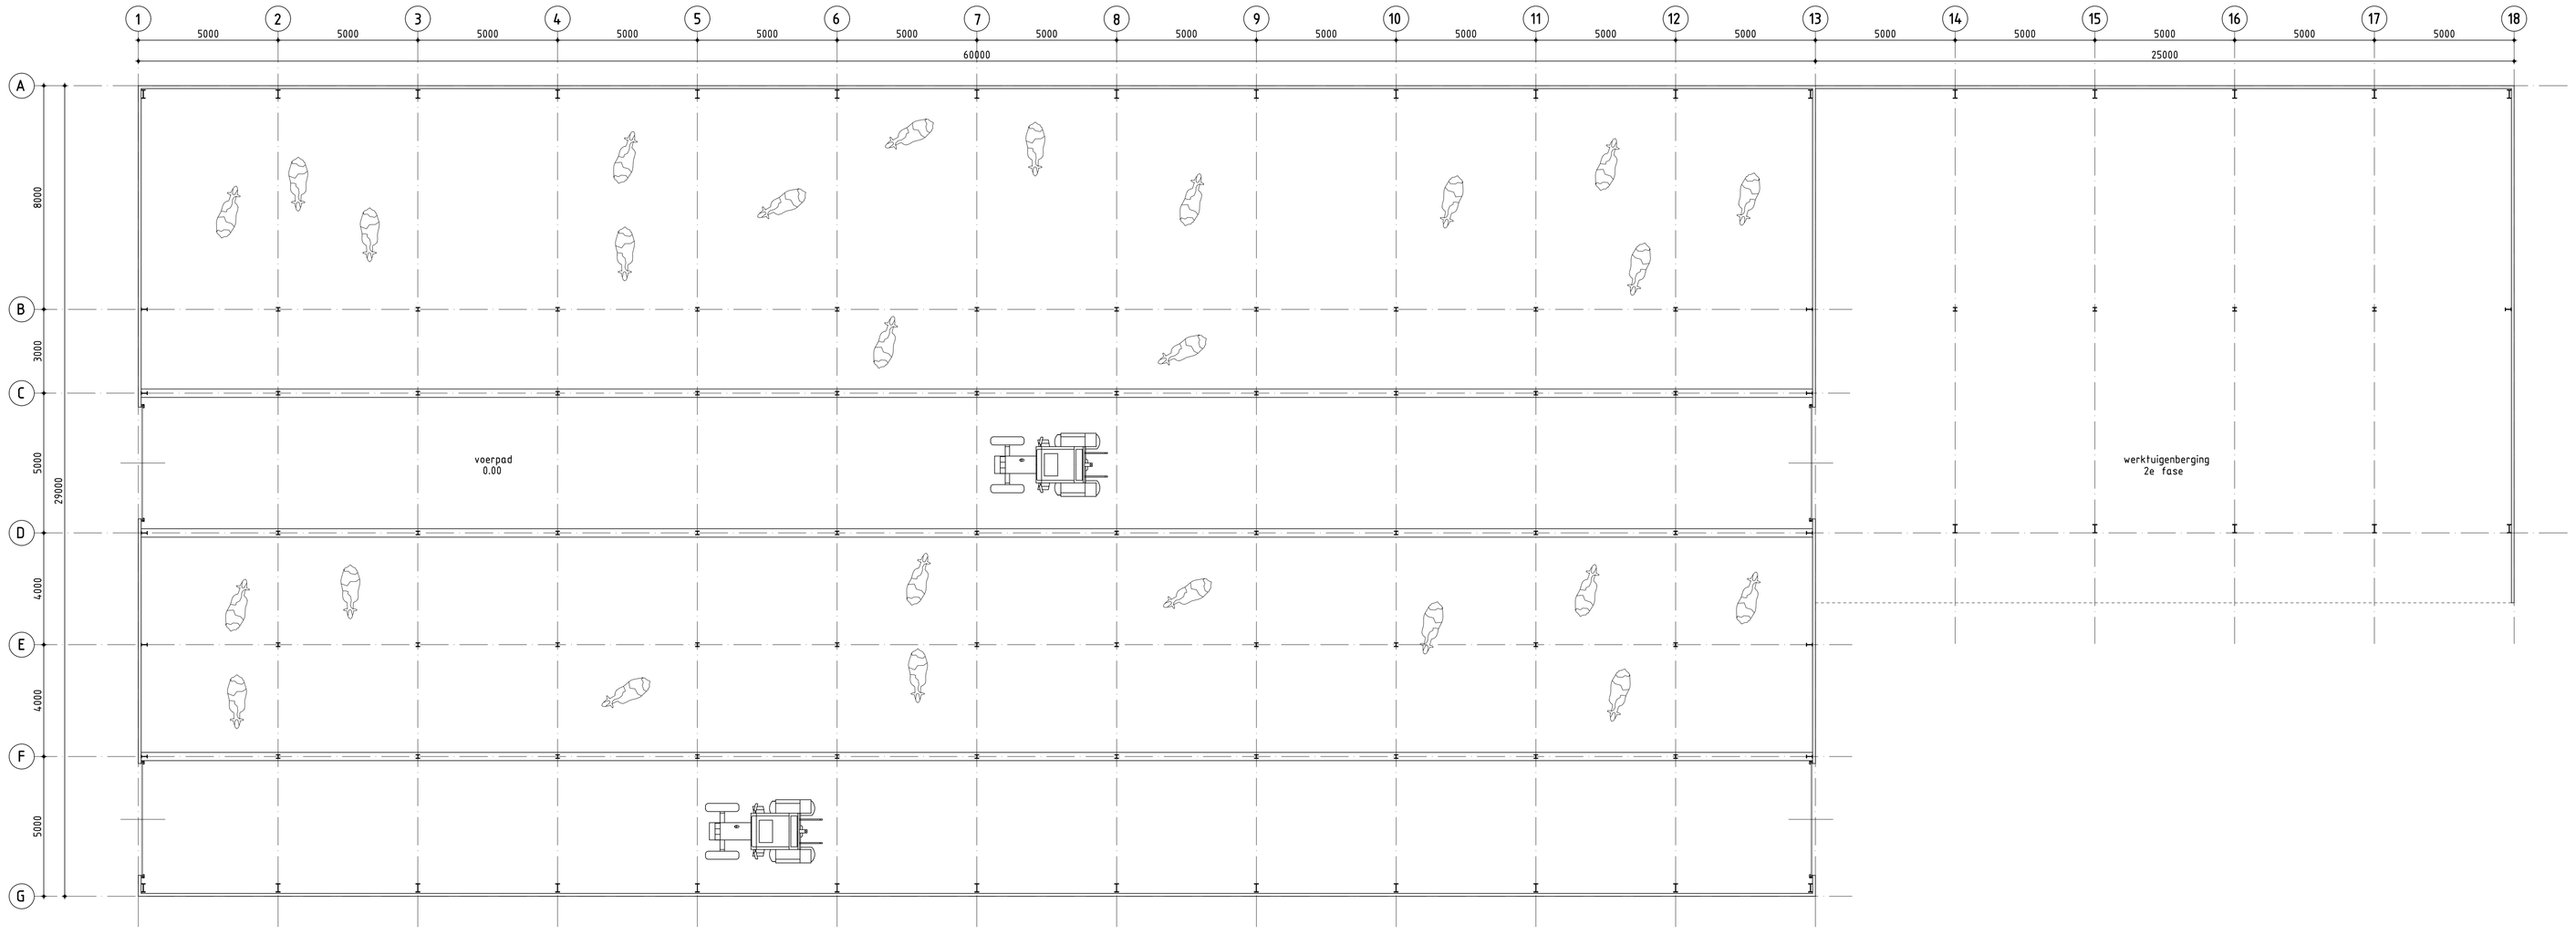

Plattegrond

Materiaal-/kleurenstaat

onderdeel	materiaal	kleur
dakbedekking	geïsoleerde dakplaat	antraciet
betonelementen	beton	grijs
gevelbekleding	aluminium	antraciet
overheaddeur	aluminium	antraciet
windbreekgaas	kunststof	donkergroen
goten	kunststof	grijs
windveren	kunststof	grijs
e.e.a. volgens monster		

Renvooi

maten in mm.
hoogtematen in m. tov. peil
peil is bovenkant betonvloer
maten in het werk te controleren
het bouwen zal geschieden overeenkomstig de eisen van het bouwbesluit
constructie volgens opgave constructeur
Voor situatie zie bijlage 1
mijn algemene voorwaarden zoals deze op 20 juli 2001 zijn gedeponeerd bij de Kamer van Koophandel te Leeuwarden onder nummer 4138. Een exemplaar van deze voorwaarden ligt bij ons ter inzage en zal op uw verzoek kosteloos aan u worden verstrekt.

Bouwkundig teken- & adviesburo J. de Vries te Jubbega
[redacted]

Voor het oprichten van een veestal
Aan de W.A. Nijenhuisweg 4 te Katlijk

[redacted]

Bestektekening plattegrond, gevels
en doorsnede

TEKENAAR	SCHAAL
J. de Vries	1:100
	FORMAAT A0
STATUS	DATUM
Concept	24-10-2017
TEKENINGNUMMER	WIJZ.NR.
16-105-01	0