



S huize: Kadaster gemeente Oosterzee  
 adres: L nr 49-51  
 schaal: 1:2000

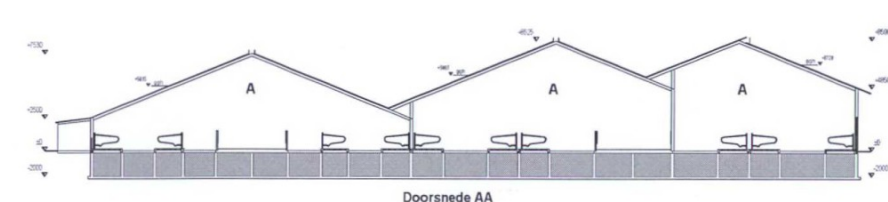


Doorsnede AA

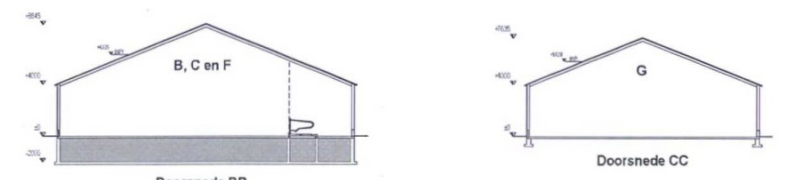

Doorsnede BB

Doorsnede CC

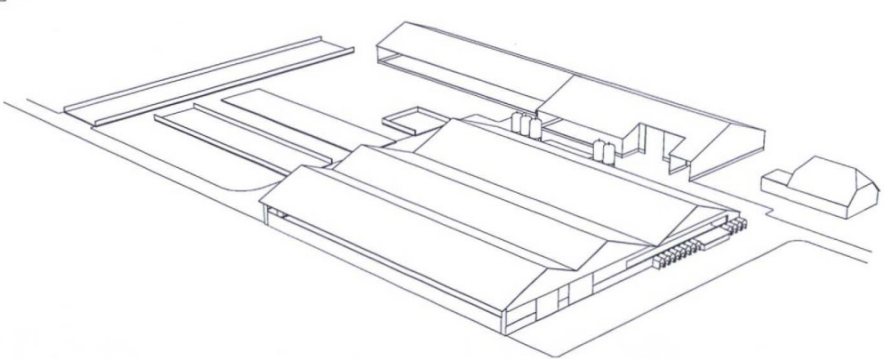

Gebouw nr.	Functie	Bruto oppervlakte m²	Dak	Wanden	Vloer	Ventilatie	Dierplaatsen	Rav.code	Green Label nr.	Kelder inh. m³
A:	Ligboxenstal		golflaten	baksteen en damwand	beton	natuurlijk	402 melkkoeien 18 stuks jongvee	A1,100 A3,100	-	5540
B:	Ligboxenstal met garage en verkielplaats		golflaten	damwand	beton	natuurlijk	36 melkkoeien	A1,100	-	105
C:	Atiak		golflaten	damwand	beton	natuurlijk	18 melkkoeien	A1,100	-	200
D:	Eendighoven		golflaten	damwand	beton	natuurlijk	12 stuks jongvee	A3,100	-	-
E:	Kalveigete		-	-	-	-	25 stuks jongvee	A3,100	-	-
F:	Jongveestal		golflaten	golflaten	beton	natuurlijk	85 stuks jongvee	A3,100	-	-
G:	Jongveestal		golflaten	golflaten	beton	natuurlijk	180 stuks jongvee	A3,100	-	-
<b>Totaal:</b>		6.000 m²	6.000 m²							5.845 m³

Renooi	Aantal	KW prijs	KW totaal	Gebouw nr.
1 Koeler	1	7,50	7,50	A
2 Tankreiger	1	0,40	0,40	A
3 Roerwerk	1	0,25	0,25	A
4 Vacuumpomp	1	4,50	4,50	A
5 Melkruip	1	1,00	1,00	A
6 Boiler 120 R.	1	1,50	1,50	A
7 Warmteterugwinning	1	1,00	1,00	A
8 Compressor	1	2,30	2,30	A
9 Hoopdrainage	1	4,50	4,50	A
10 Hydroboorinstallatie	1	3,00	3,00	A
11 Handgereedschap	1	8,00	8,00	B
12 Lasepparaat	1	5,00	5,00	B
<b>Totaal elektrisch vermogen</b>			<b>39,45 KW</b>	

Verbrandingsvermogen	Aantal	KW prijs	KW totaal	Gebouw nr.
31 CV-verminderde	1	32	32	woning
Tractor				
Overig				
41 Opslag vaste mest				achter A
42 Opslag diermeestermiddelen				A
43 Opslag reinigingsmiddelen				A
44 Opslag olie in kistek				F
<b>Totaal verbrandingsvermogen</b>			<b>32 KW</b>	

Legenda	Aantal	Totaal
1 Voederbuis (polyester) 20 ton	4	80
2 Kunststofbuis (polyester) 15 ton	1	
3 Dieselbalken 5000 liter	1	
<b>Totaal opslagcapaciteit voedsel's</b>		<b>80 ton</b>

Betreft:	Natuurbeschermingsvergunning
Opdrachtgever:	D. de Haan Herenweg 2 8536 TM Oosterzee info@ [redacted].nl
Projectnr.:	2015-179
Tekeningnr.:	MV 1
Schaal:	1:200
Formaat:	A3
Gepland:	A.G.
Datum:	29-10-2015
Datum gewijzigd:	29-10-2015
Locatie:	Herenweg 2 8536 TM Oosterzee

	Pit Bouwadvies Dorpsstraat 4a 7195 LL, Dikrum 0564 - 481556 info@pitbouwadvies.nl www.pitbouwadvies.nl		ForFarmers FarmConsult ForFarmers Nederland B.V. Sluisstraat 24 7481 GA Deelen 0573-280959 farmconsult@forfarmers.eu
--	---	--	---