
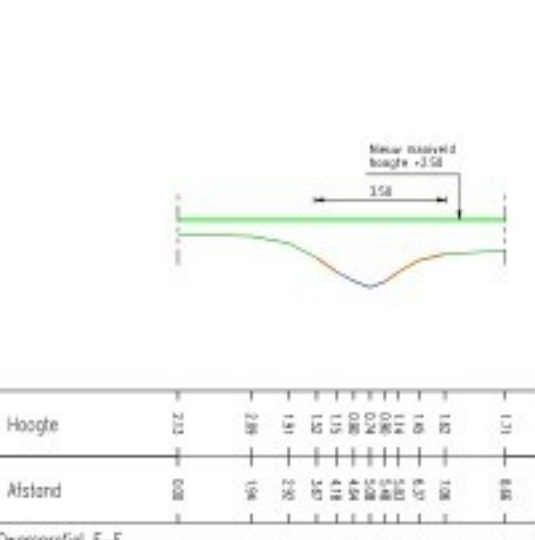
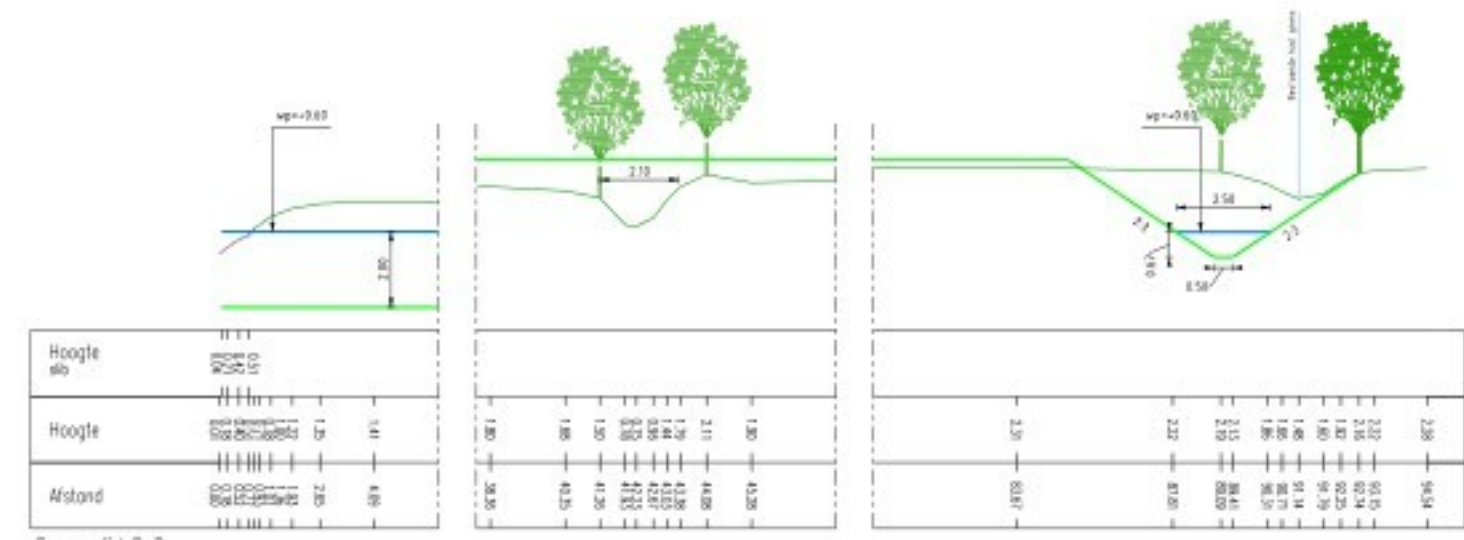
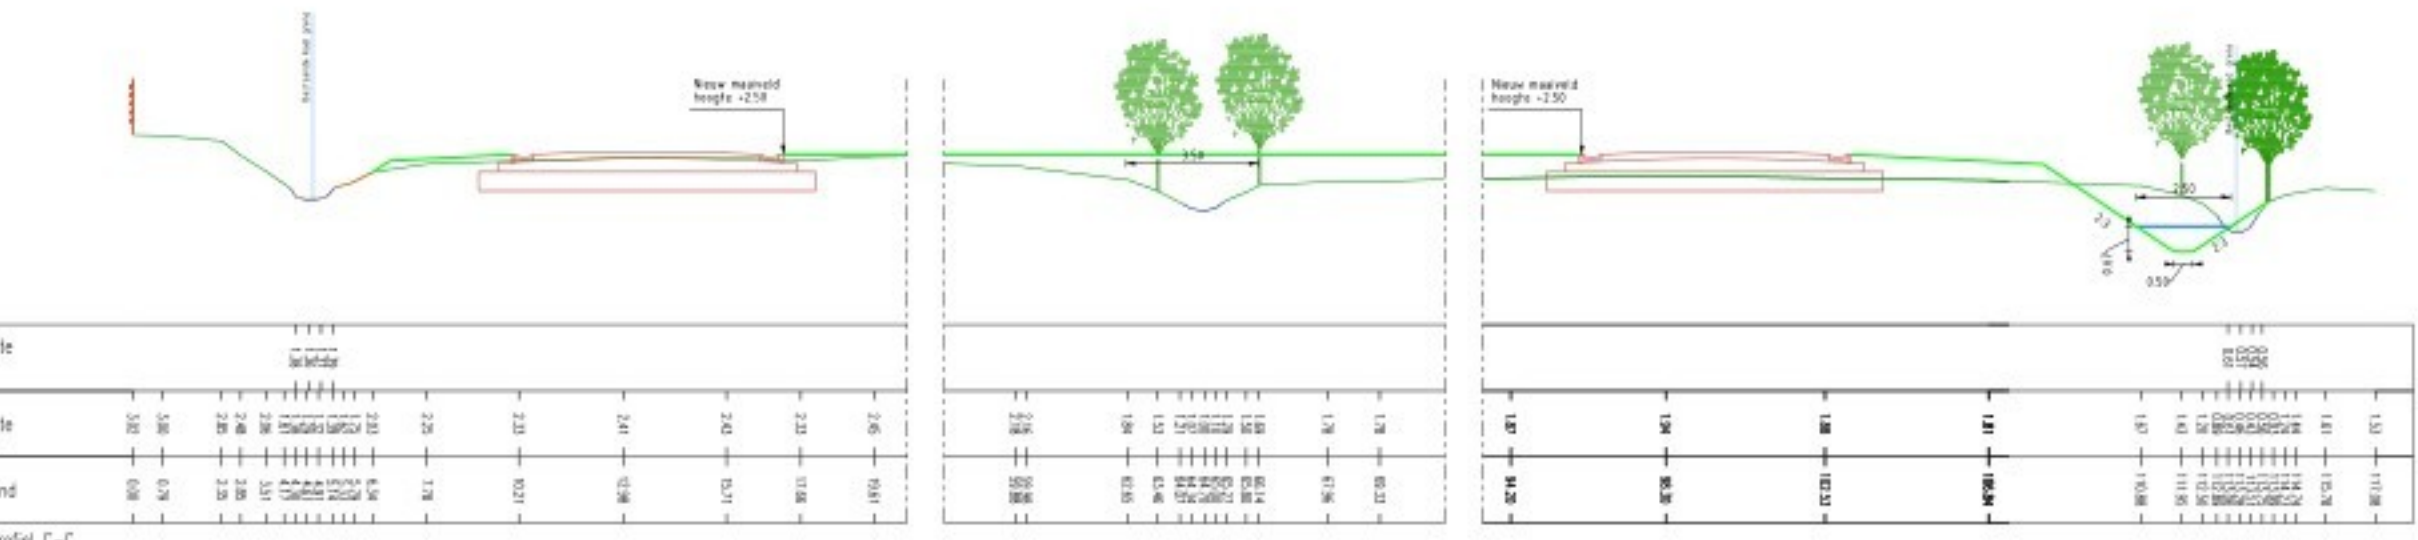
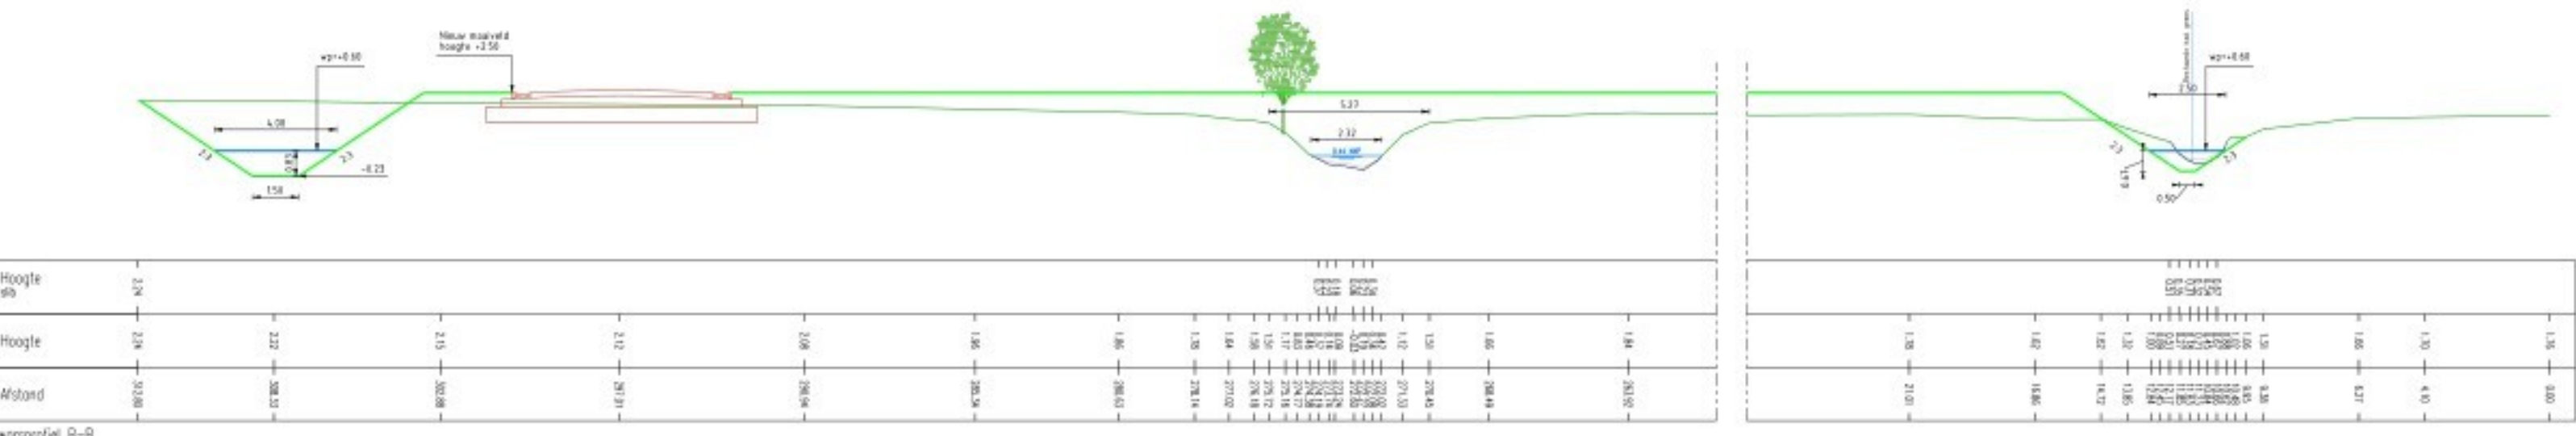


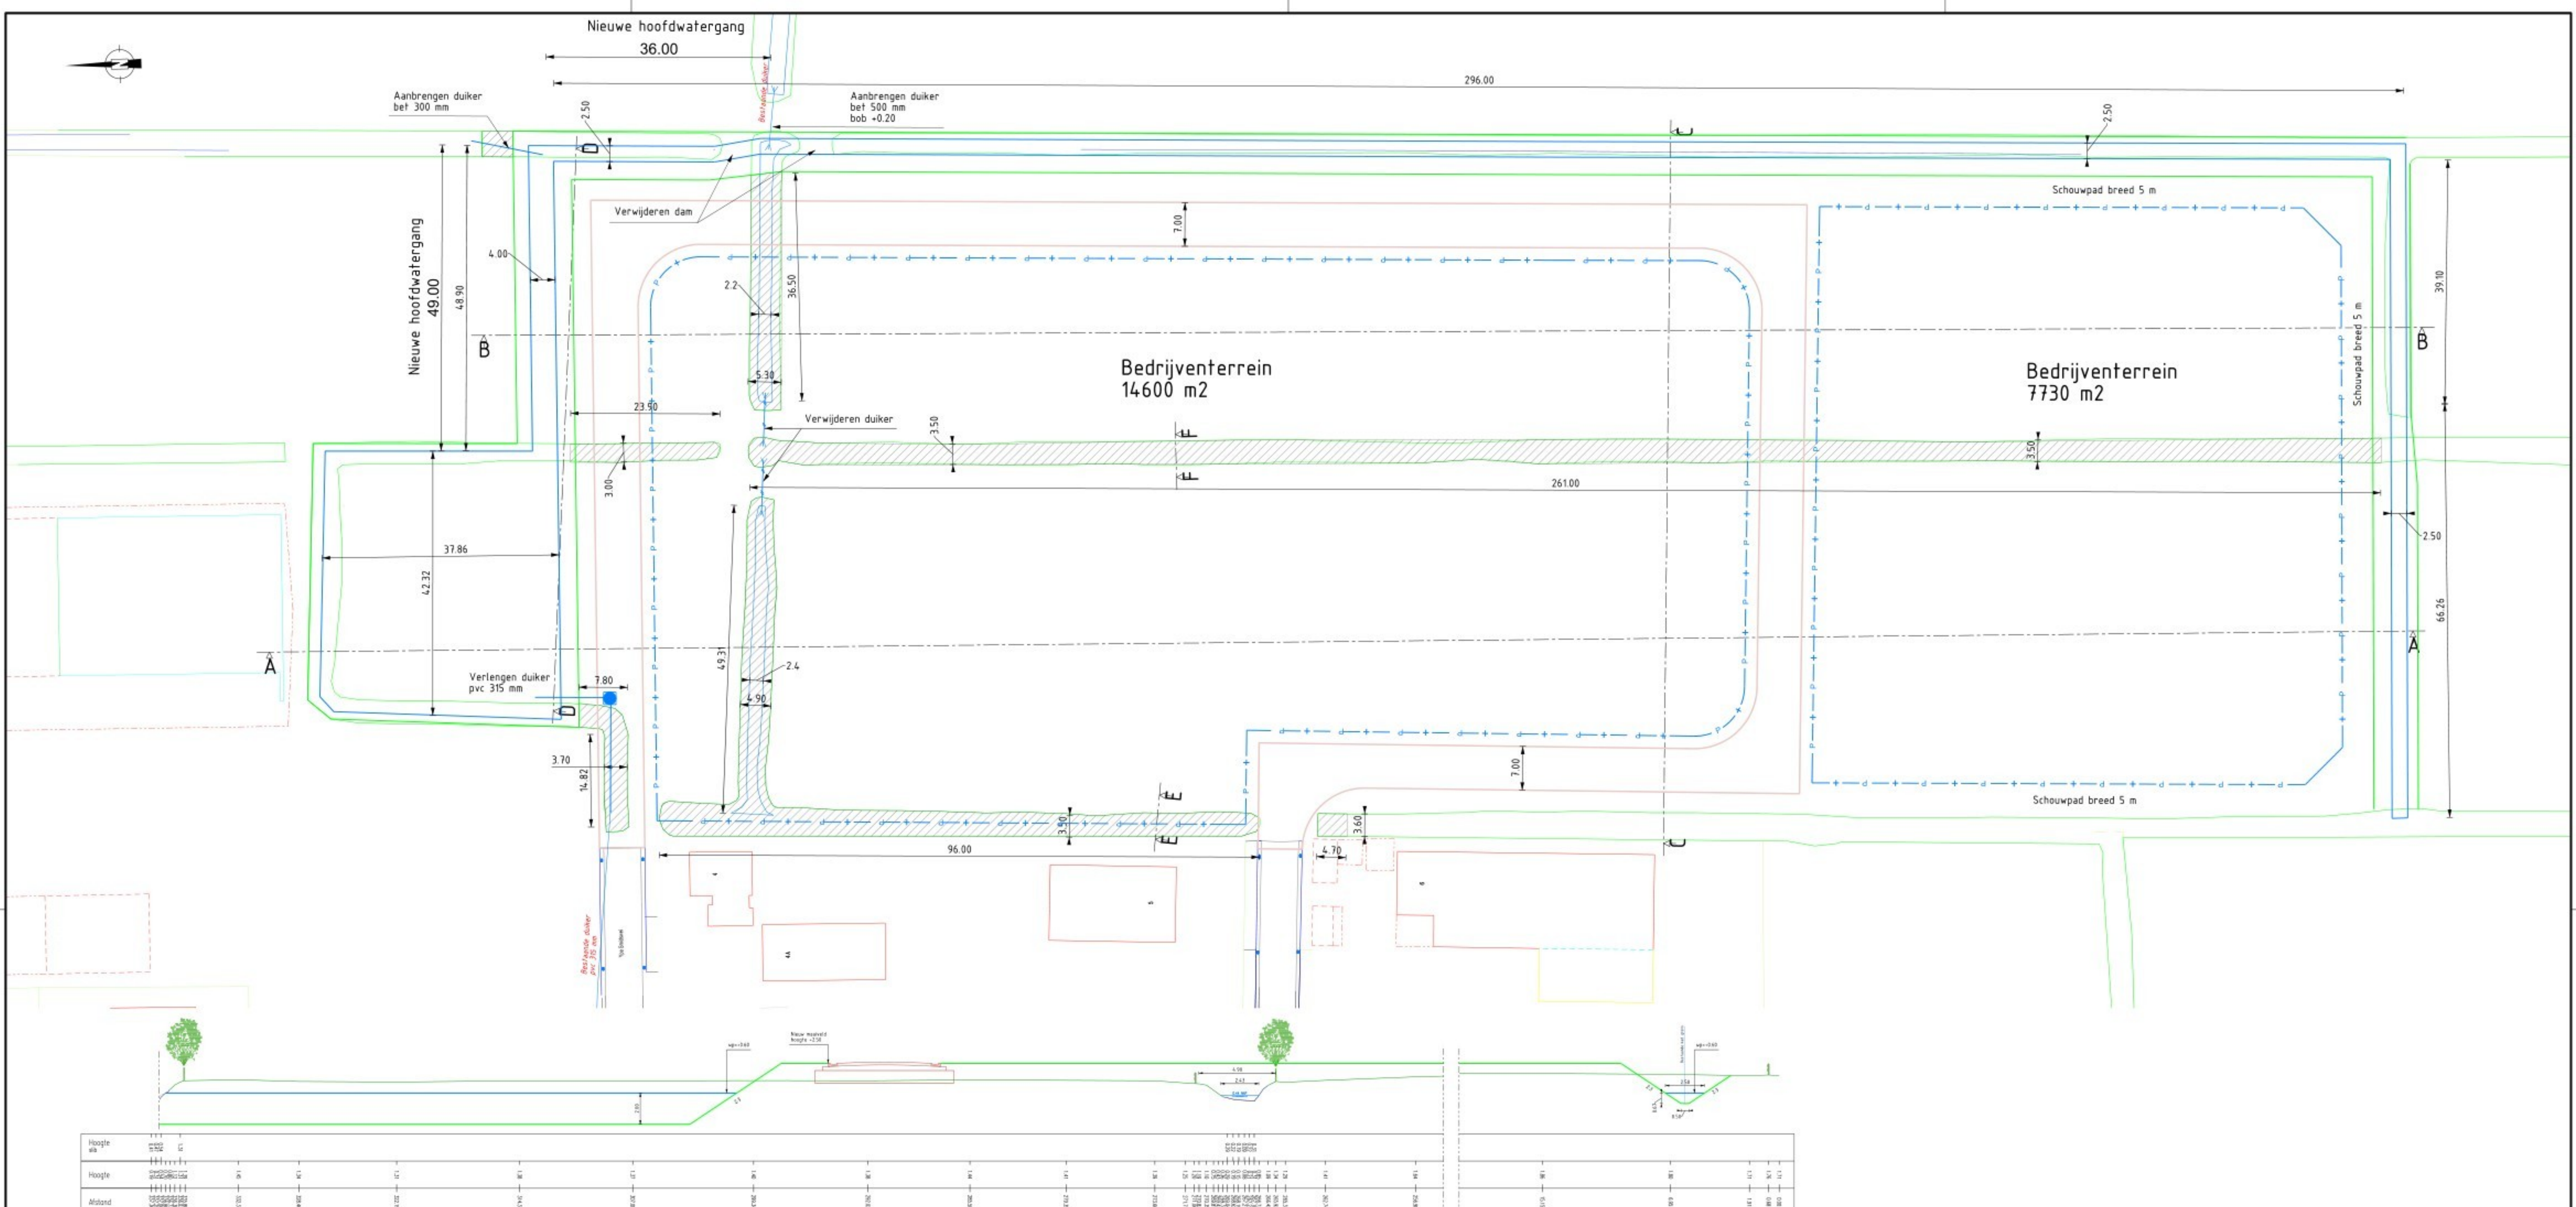

Bestaand	Omschrijving
	Watengang insteek
	Watengang waterlijn
	Watengang dempen
Nieuw	Omschrijving
	Grens perceel
	Watengang sloot
	Watengang sloot waterlijn
	Weg erfteoging bibeko 30km

GEEMENTE

NGARD

EAST

FRYS

LÂN

Bedrijventerrein Kollumerzwaag
Watercompensatie
Wetterskip

Postbus 1
AA Dorkum
Tel. 0519-296888
info@nordwest-fryslan.nl
www.nordwest-fryslan.nl

DATUM:

19-03-2025

GETEKEND:

FORMAAT:

A1

SCHAAL:

1:500

Bestand: B:\NF-Projecten\Programma Bureau Gebiedsontwikkeling\projectgroep 4\Bedrijventerreinen\Bedrijventerrein Kollumerzwaag\Cu\Tekeningen\2503 ontwerp

Wetterskip

Toelichting grondslagen

In dit document kunt u secties vinden die onleesbaar zijn gemaakt. Deze informatie is achterwege gelaten op basis van de Wet open overheid (Woo). De letter die hierbij is vermeld correspondeert met de bijbehorende grondslag in onderstaand overzicht.

J Art. 5.1 lid 2 sub e

Het belang van de openbaarmaking van deze informatie weegt niet op tegen het belang van de eerbiediging van de persoonlijke levenssfeer van betrokkenen