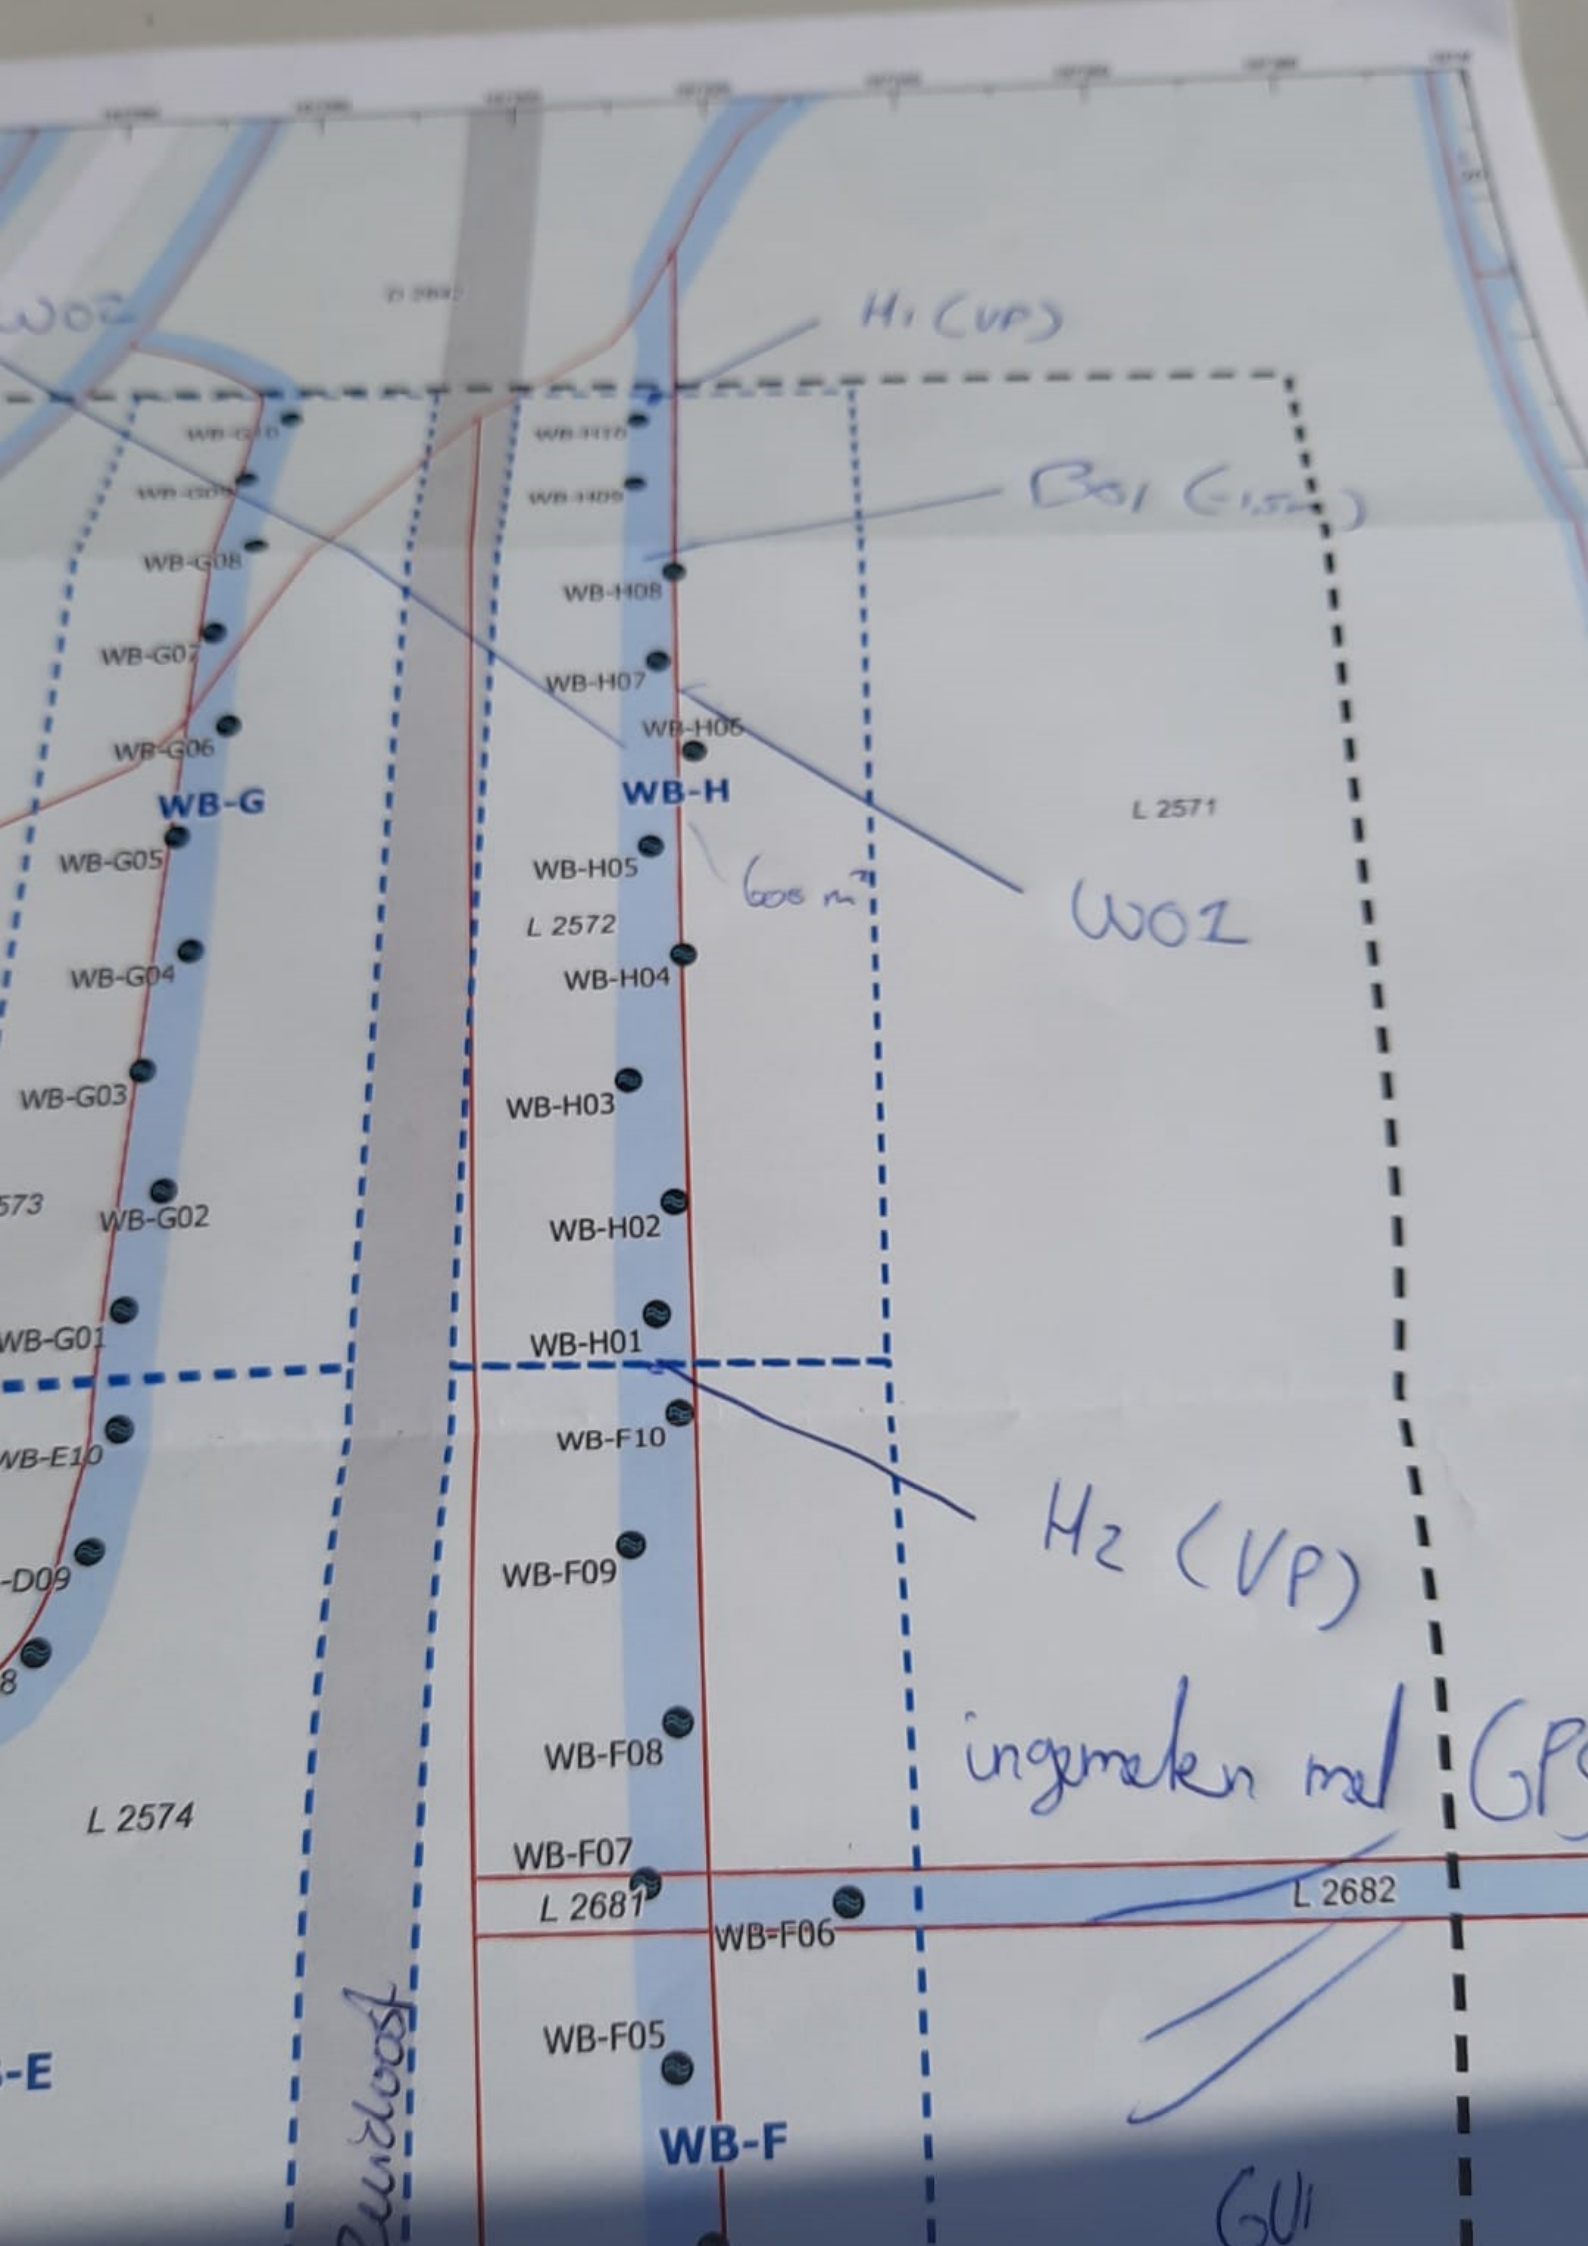
H1 (VP)
B01 (-1.52)
WB-G08
WB-G07
WB-G06
WB-G
WB-G05
WB-G04
WB-G03
WB-G02
WB-G01
WB-E10
WB-H08
WB-H07
WB-H06
WB-H
L 2571
WB-H05
606 m²
W01
L 2572
WB-H04
WB-H03
WB-H02
WB-H01
WB-F10
WB-F09
H2 (VP)
WB-F08
ingemeten met GP
L 2574
WB-F07
L 2681
L 2682
WB-F06
WB-F05
WB-F
GU