


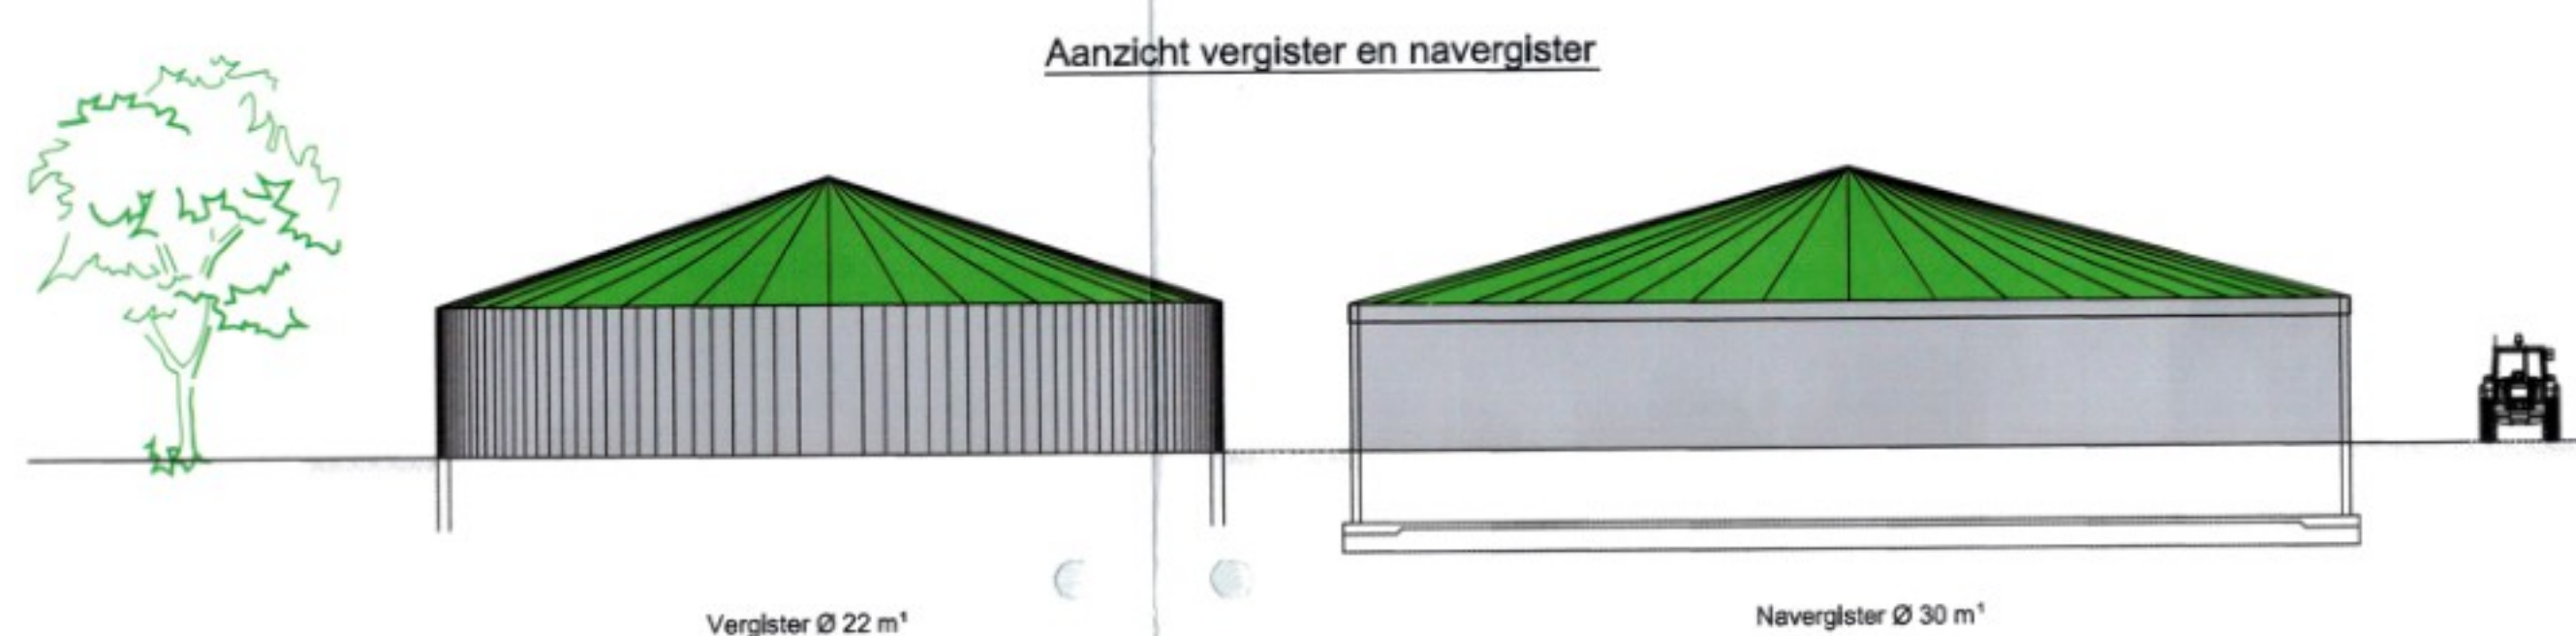

Renvooi CO-vergistingsinstallatie

Nr	Nr	Omschrijving	kenmerken
1	A	Hydroreput	Inhoud 600 m ³
2	B	Betonnen vergistingstank	Diam. 22 m / Inhoud 2190 m ³
3	C	Betonnen navergistingstank	Diam. 30 m / Inhoud 3890 m ³
4	D	WKK-motor + bestuursruimte	1200 kW
5	E	Transformatorhuisje	1600 kVA
6	F	Bestuurscontainer	Afm. 2,5x4,0 m
7	G	Mengwerk	15 kW
8	H	Mengwerk	22 kW met aftakas
9	J	Vacuumpomp substraat invoer	25 kW
10	K	Infiltraatinstallatie	
11	L	Digestaatput	Inhoud 100 m ³
12	M	Tank co-stromen	Diam. 3,50 m / Inhoud 4x 100 m ³
13	N	Digestaatput	Inhoud 220 m ³



OVERZICHT BERIJFSTERREIN EN
BEGRENZING INRICHTING
SCHAAL 1 : 2000

Renvooi Pluimveehouderij Jorritsma te Tzummarum

Nr.	Omschrijving	Aantal	Verm. Elktr. [kW]	Verm. Therm. [kW]	Verm. Motorisch [kW]	Opm.
1	Brandblusser (12 kg)	1	---	---	---	---
2	Voersilo inhoud 20 m ³	1	---	---	---	---
3	Ventilator Ø 700	1	0.80	---	---	1800 L
4	Ventilator Ø 1000	1	0.80	---	---	1500 L
5	Ventilator Ø 1400	1	0.80	---	---	---
6	Gasolietank, bovengronds+lekbak	1	0.80	---	---	---
7	Dieseltank, bovengronds+lekbak	1	0.80	---	---	---
8	Windmolen, Lagerwey	1	75.00	---	---	---
9	Noodstroomaggregaat	1	650.00	---	---	---
10	Windmolen, Lagerwey	1	80.00	---	---	---
11	Verdeelvijzel	1	2.50	---	---	---
12	Elevator	1	2.50	---	---	---
13	Storttrechter tarwe	1	0.80	---	---	---
14	Houtkachel CV	1	2.00	---	---	---
15	Immoervijzel	1	2.00	---	---	---
16	Dagvoorraadbunker houtkachel	1	---	---	---	---
17	Kedaverkoeling	1	1.00	---	---	---
18	Vijelmotor	1	2.00	---	---	---
19	Voorlijpmotor	1	0.50	---	---	---
20	Mixluchtventilator 1x per 150 m ²	1	0.50	---	---	---

pietersma & spoelstra
ruimtelijke ordening en milieuvraagstukken

Pluimveehouderij Jorritsma
Hoarnestreek 10/14 Tzummarum

Situering bedrijfsterrein

Handtekening:

Tekenaar: J. Jorritsma
Datum: 16-03-2010

Morra 2
9204 KH Drachten
Postbus 707
9200 AS Drachten

T (0512) 369900
F (0512) 369901
E info@psrom.nl

Tekeningnr: 54400/WM06
Schaa: zie tekening

Toelichting grondslagen

In dit document kunt u secties vinden die onleesbaar zijn gemaakt. Deze informatie is achterwege gelaten op basis van de Wet open overheid (Woo). De letter die hierbij is vermeld correspondeert met de bijbehorende grondslag in onderstaand overzicht.

J Art. 5.1 lid 2 sub e

Het belang van de openbaarmaking van deze informatie weegt niet op tegen het belang van de eerbiediging van de persoonlijke levenssfeer van betrokkenen