
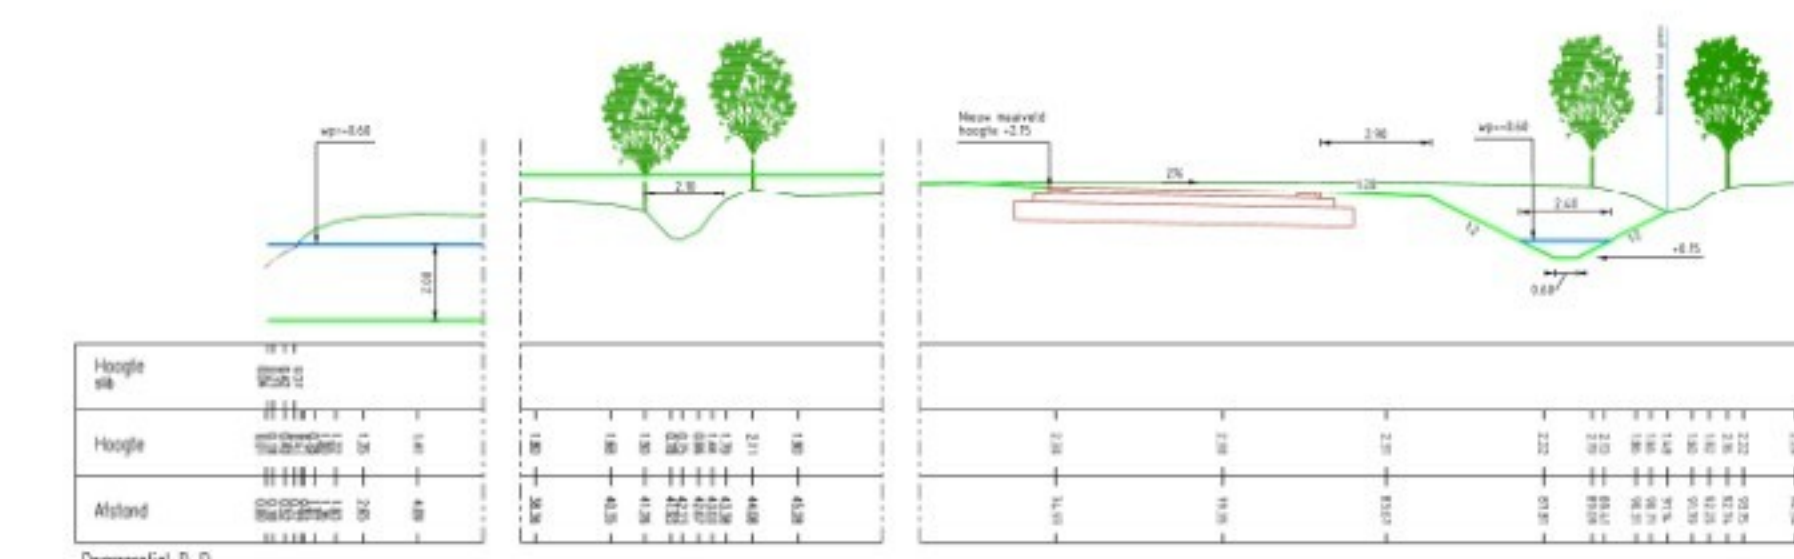
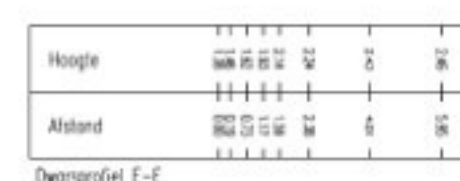
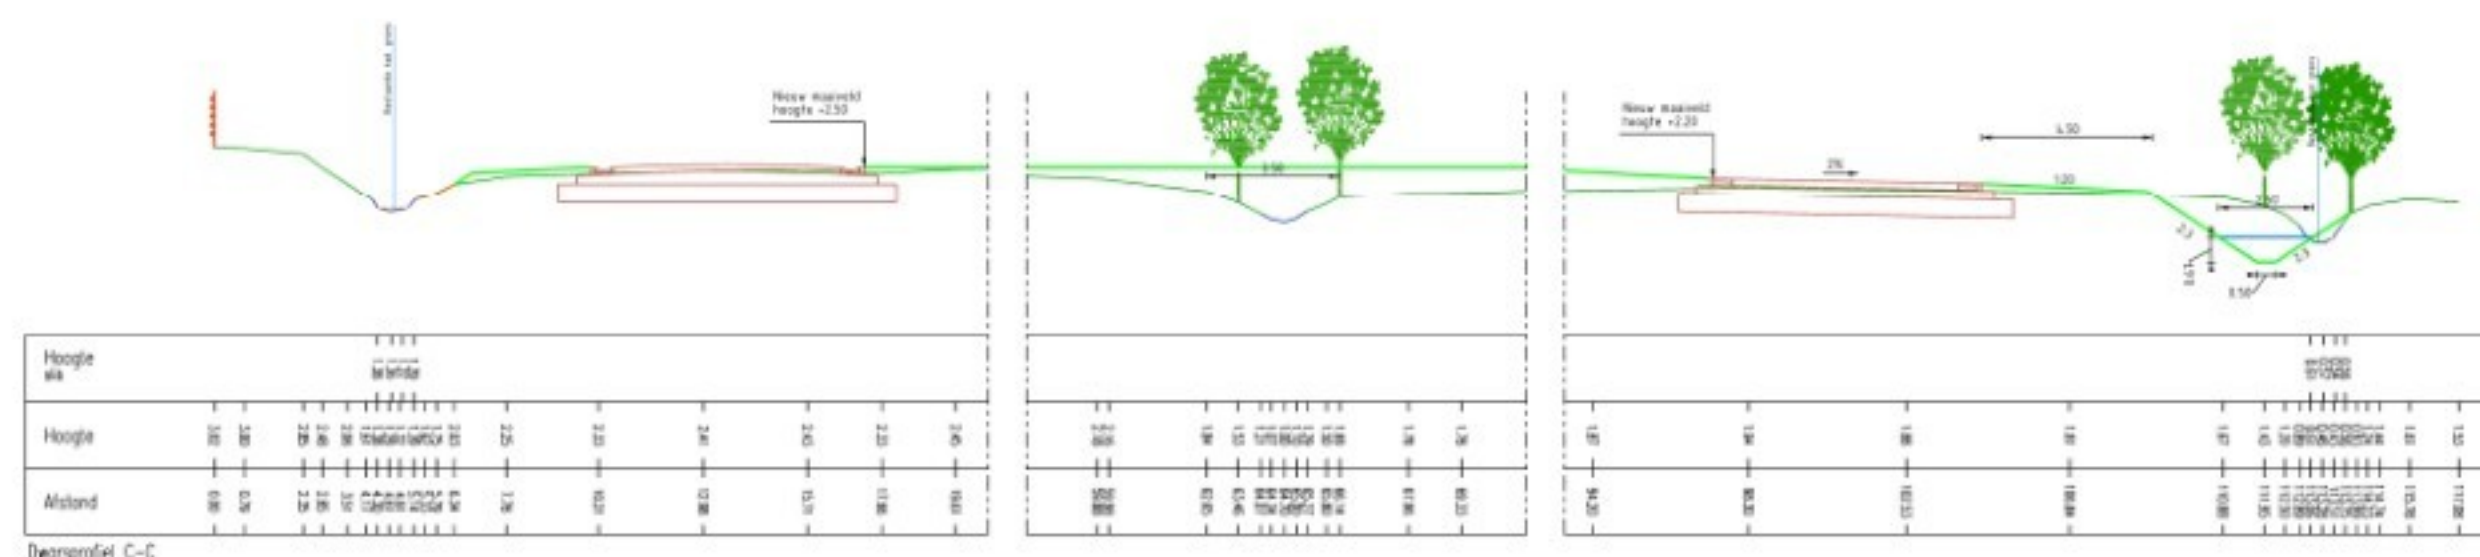
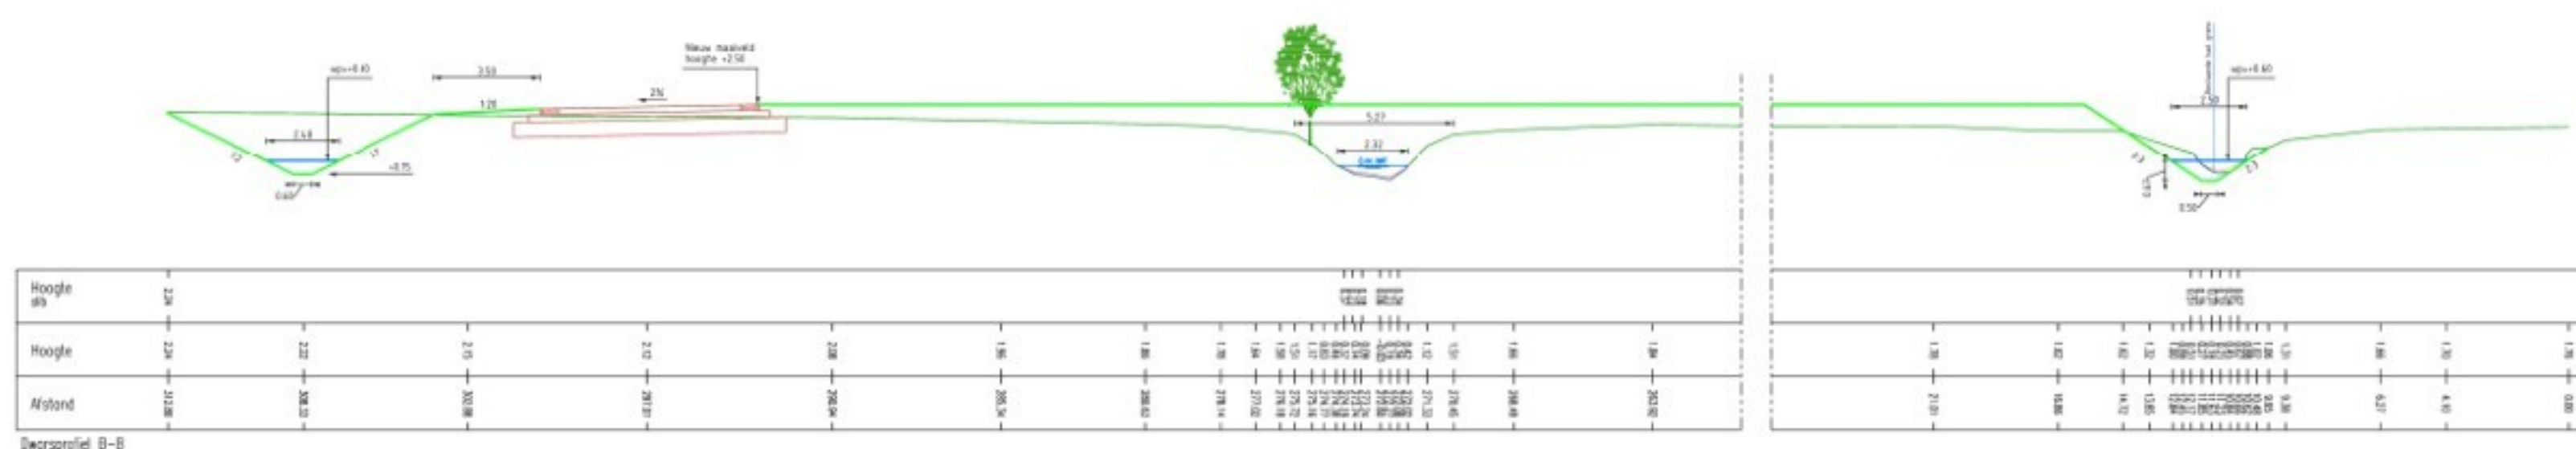
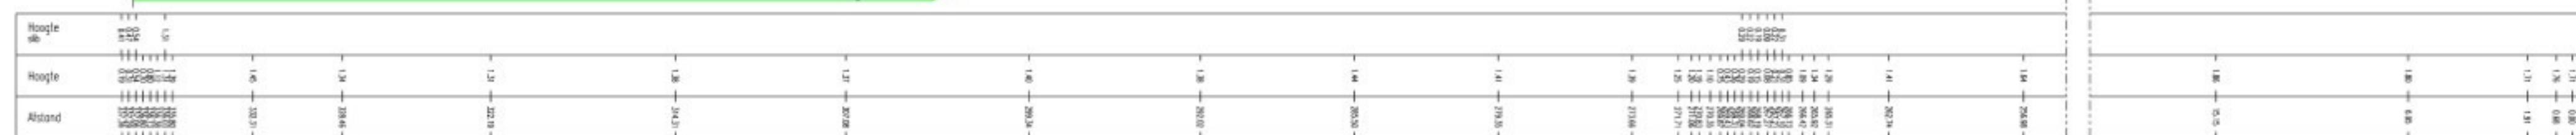


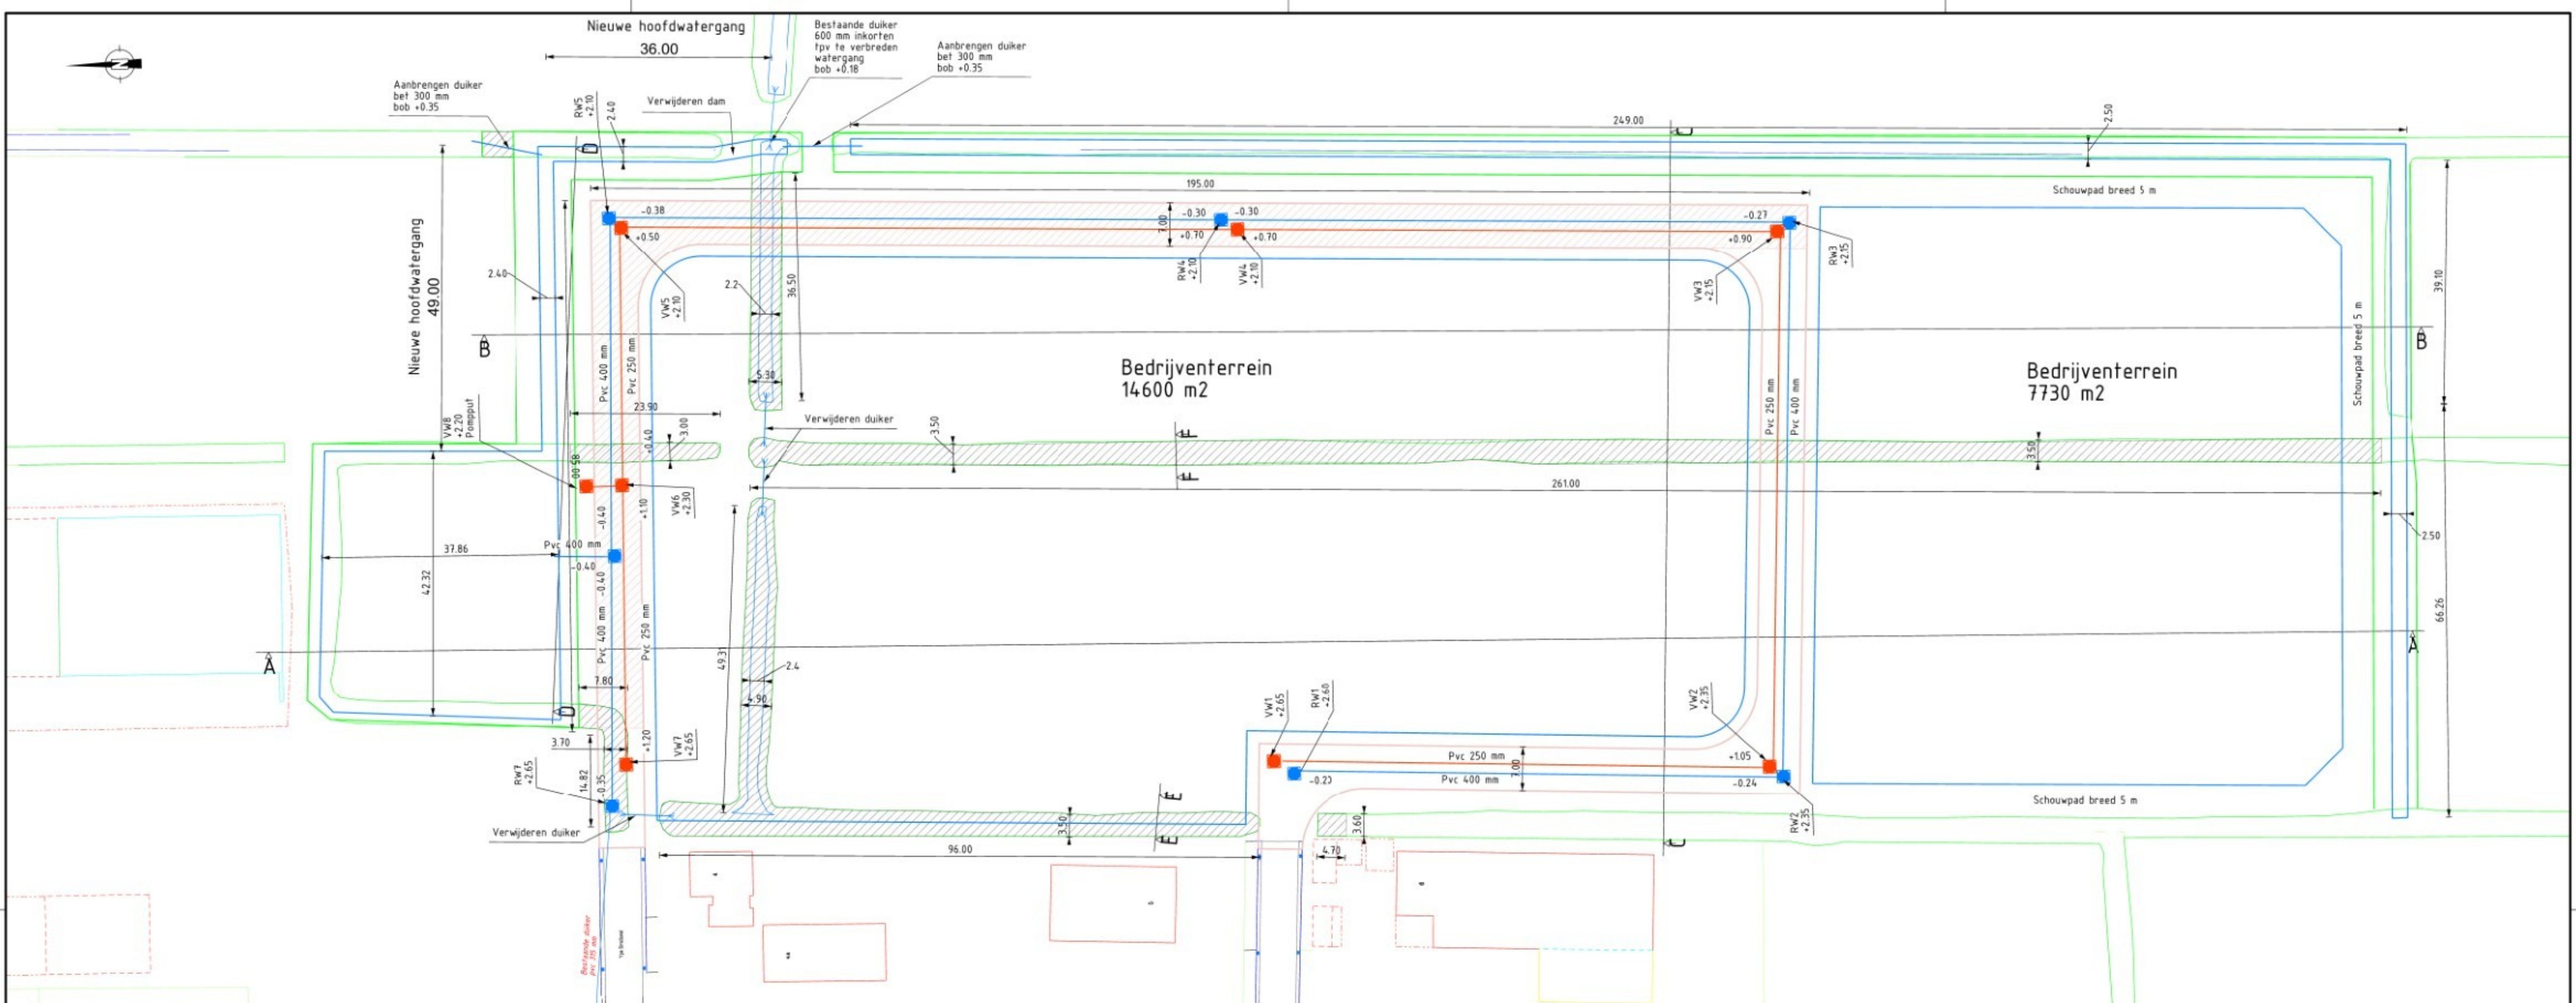

Bestaand	Omschrijving
	Watengang insteek
	Watengang sloot
	Watengang waterlijn
	Watengang dempen
Nieuw	Omschrijving
	Grens perceel
	Watengang sloot
	Watengang sloot waterlijn
	Weg erfvoeging bijkom 30km
	Weggedeelte afwaterend op berm
	Duiker
	Hwa Transportleiding Pvc 400
	Hwa Transportleiding Pvc 250
	Hwa Riolput inspectieput
	Hwa Riolput inspectieput

GEEMTE
NGARD
EAST FRYSLÂN

Postbus 1
AA Dokum
Tel. (051)-298888
info@nord-east-ryslan.nl
www.nord-east-ryslan.nl

DATUM:	29-4-2026
GETYND:	J
FORMAAT:	A1
SCHAL:	1:500

Bedrijventerrein Kollumerzwaag
Watercompensatie
Wetterskip

Bestandsof: B:\WP-Projekten\Programma's Gebiedsontwikkeling\projectgroep 4 Bedrijventerrein\Bedrijventerrein Kollumerzwaag\Cine\Tabelingen\T503_afwerp_wetterskip

Toelichting grondslagen

In dit document kunt u secties vinden die onleesbaar zijn gemaakt. Deze informatie is achterwege gelaten op basis van de Wet open overheid (Woo). De letter die hierbij is vermeld correspondeert met de bijbehorende grondslag in onderstaand overzicht.

J Art. 5.1 lid 2 sub e

Het belang van de openbaarmaking van deze informatie weegt niet op tegen het belang van de eerbiediging van de persoonlijke levenssfeer van betrokkenen