


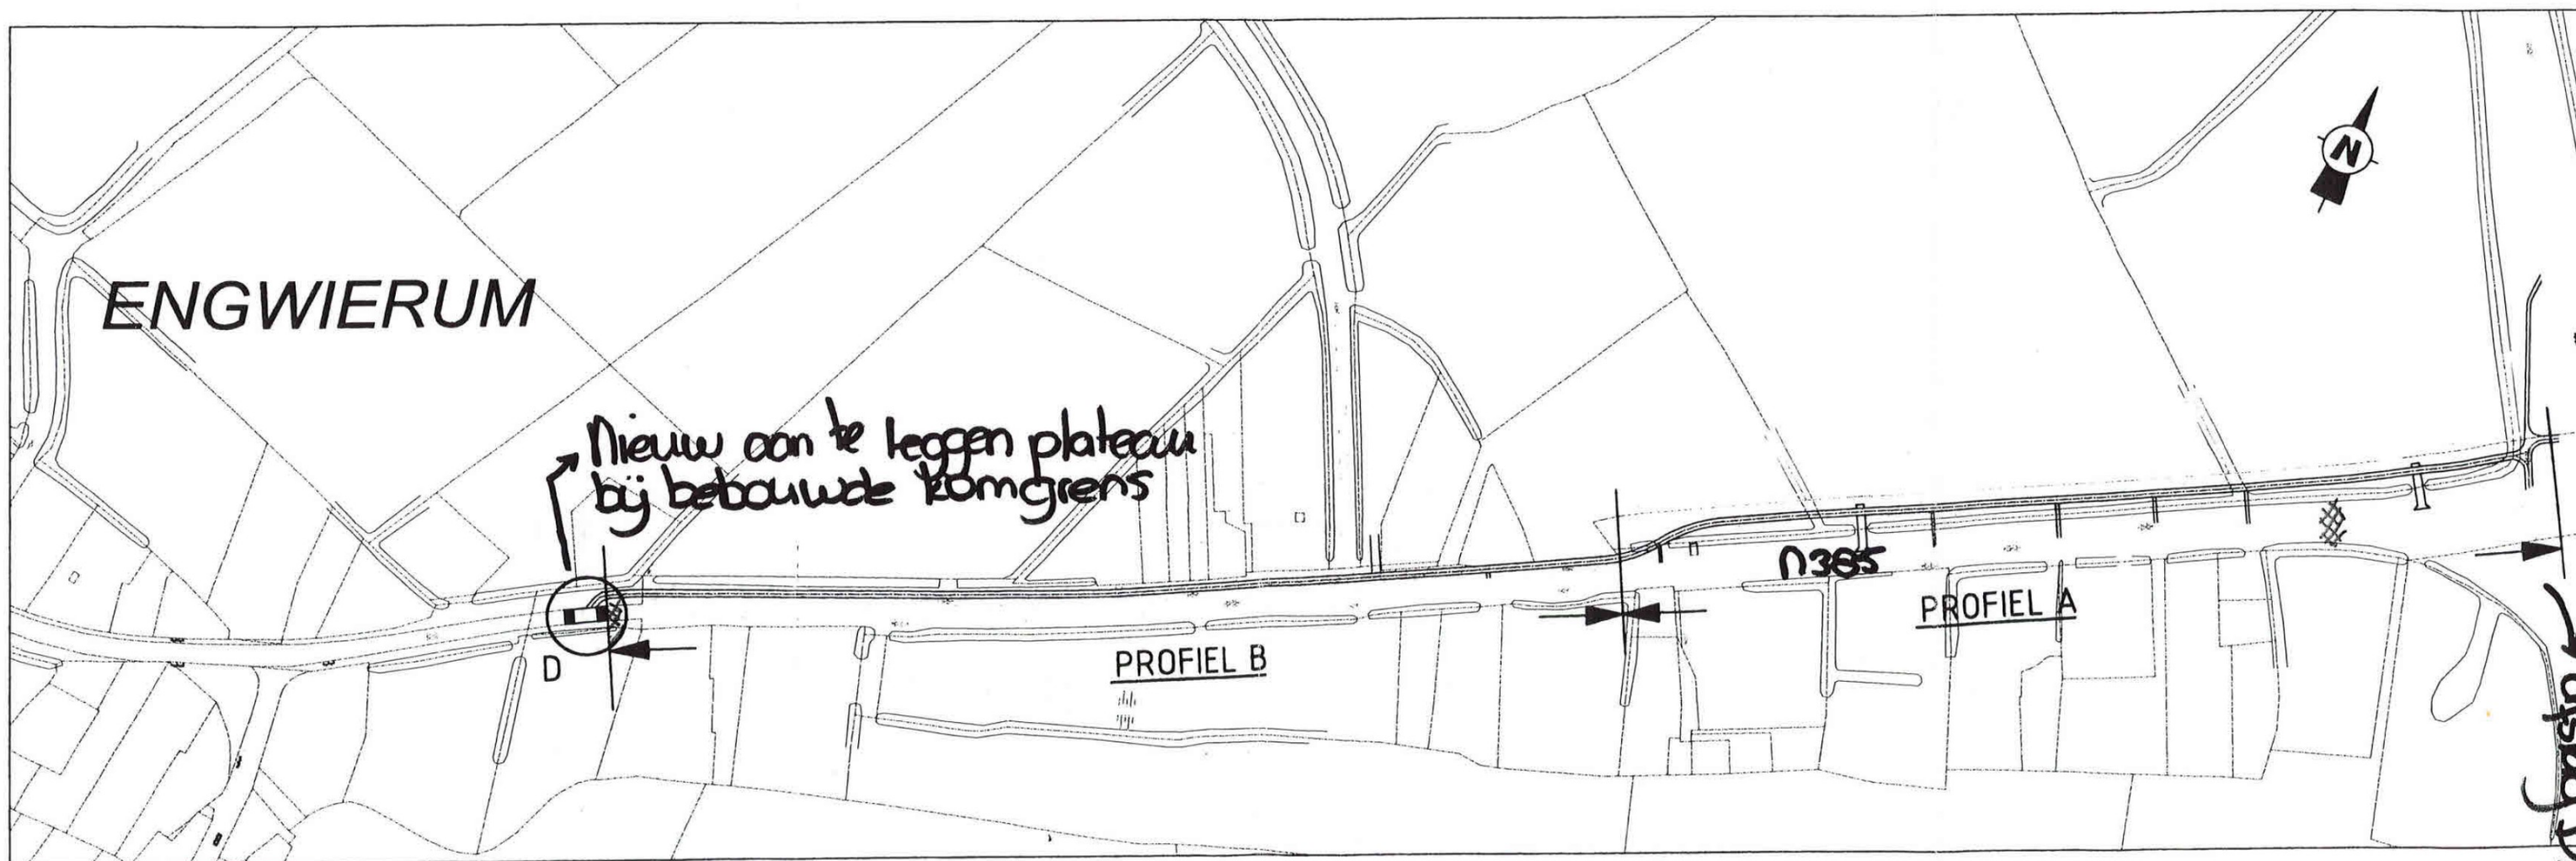

TRAJECT 3

Schaal 1 : 2.500



TRAJECT 4

Schaal 1 : 2.500

Beginleinde tot km/u-zone
Nieuw aan te leggen fietspad