




Zij Aan zicht

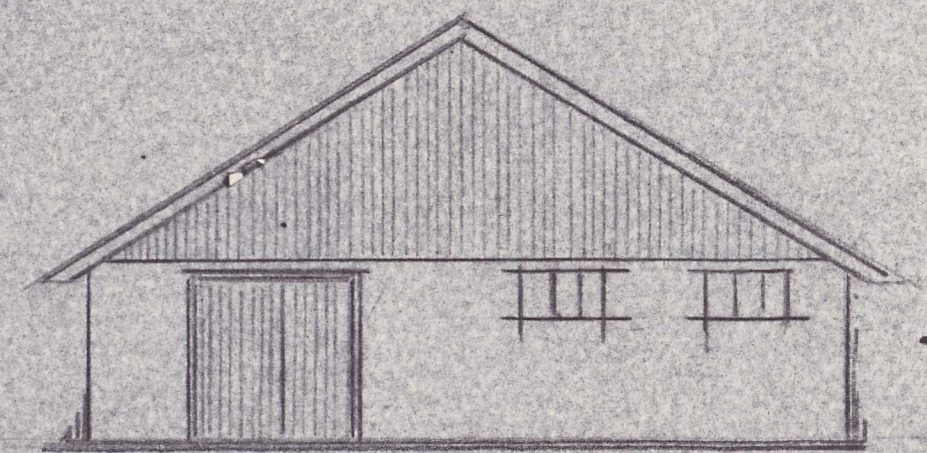


Voor Aan zicht

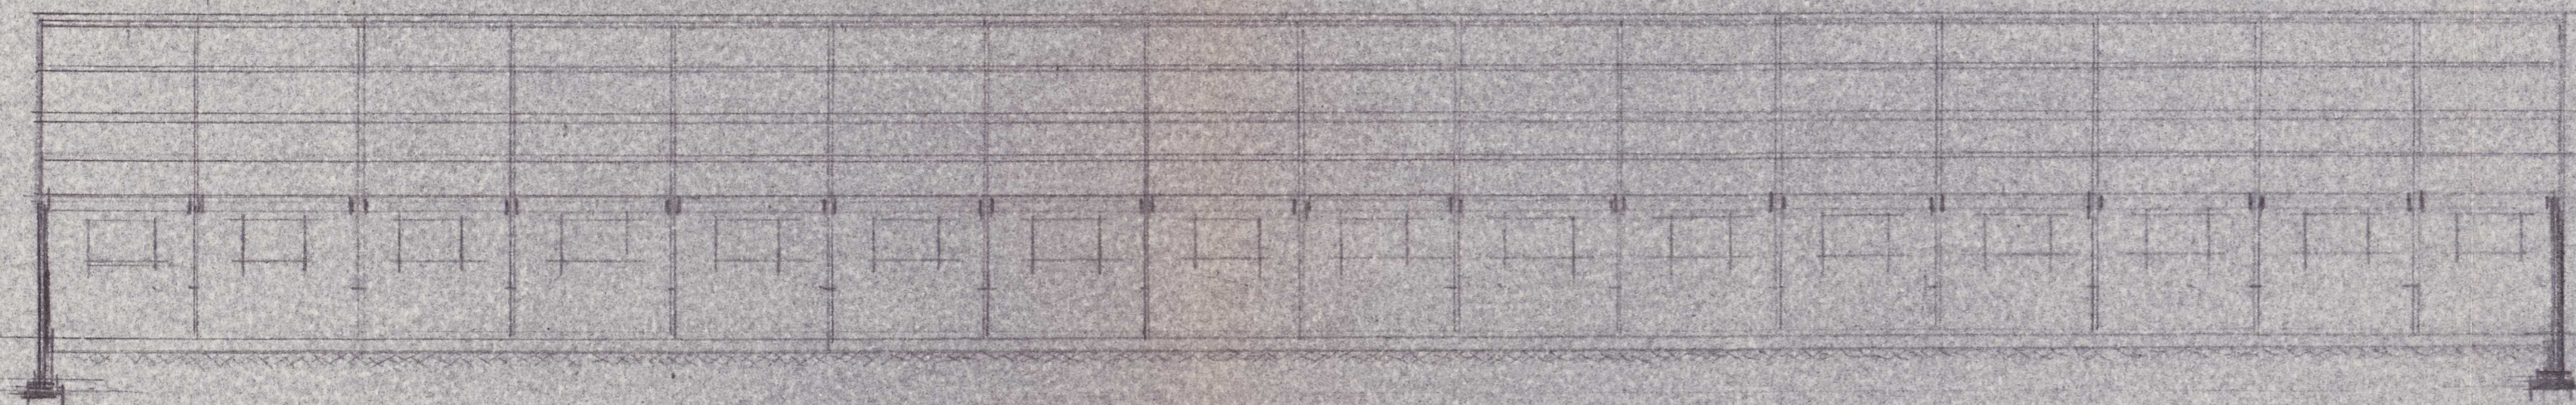


Door Snede A B

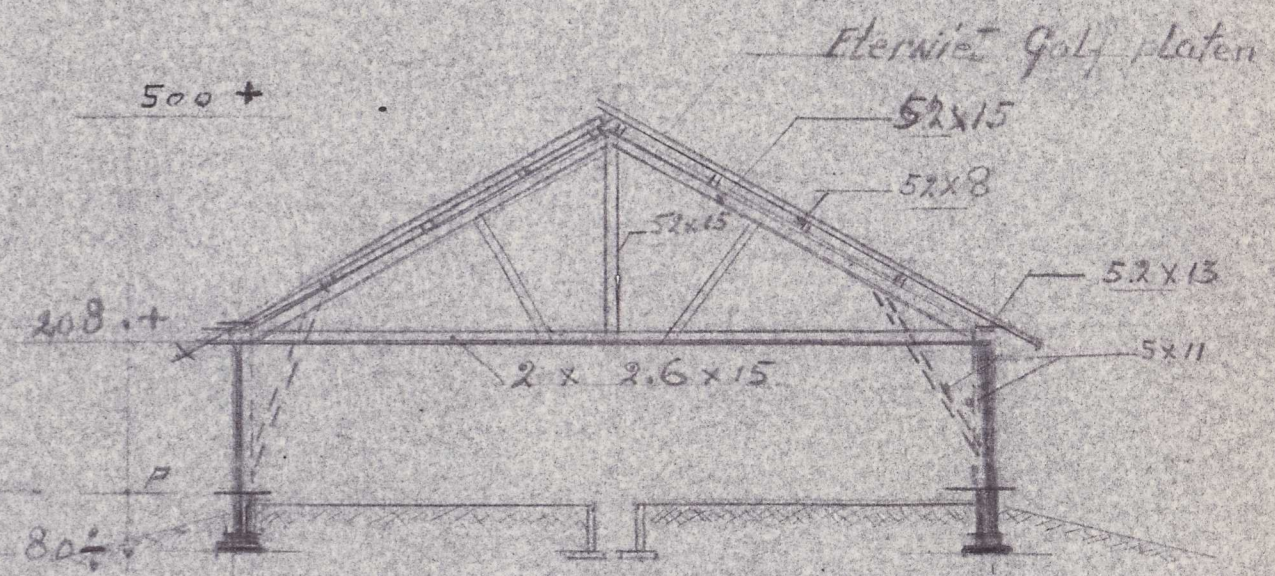

Door Snede C D

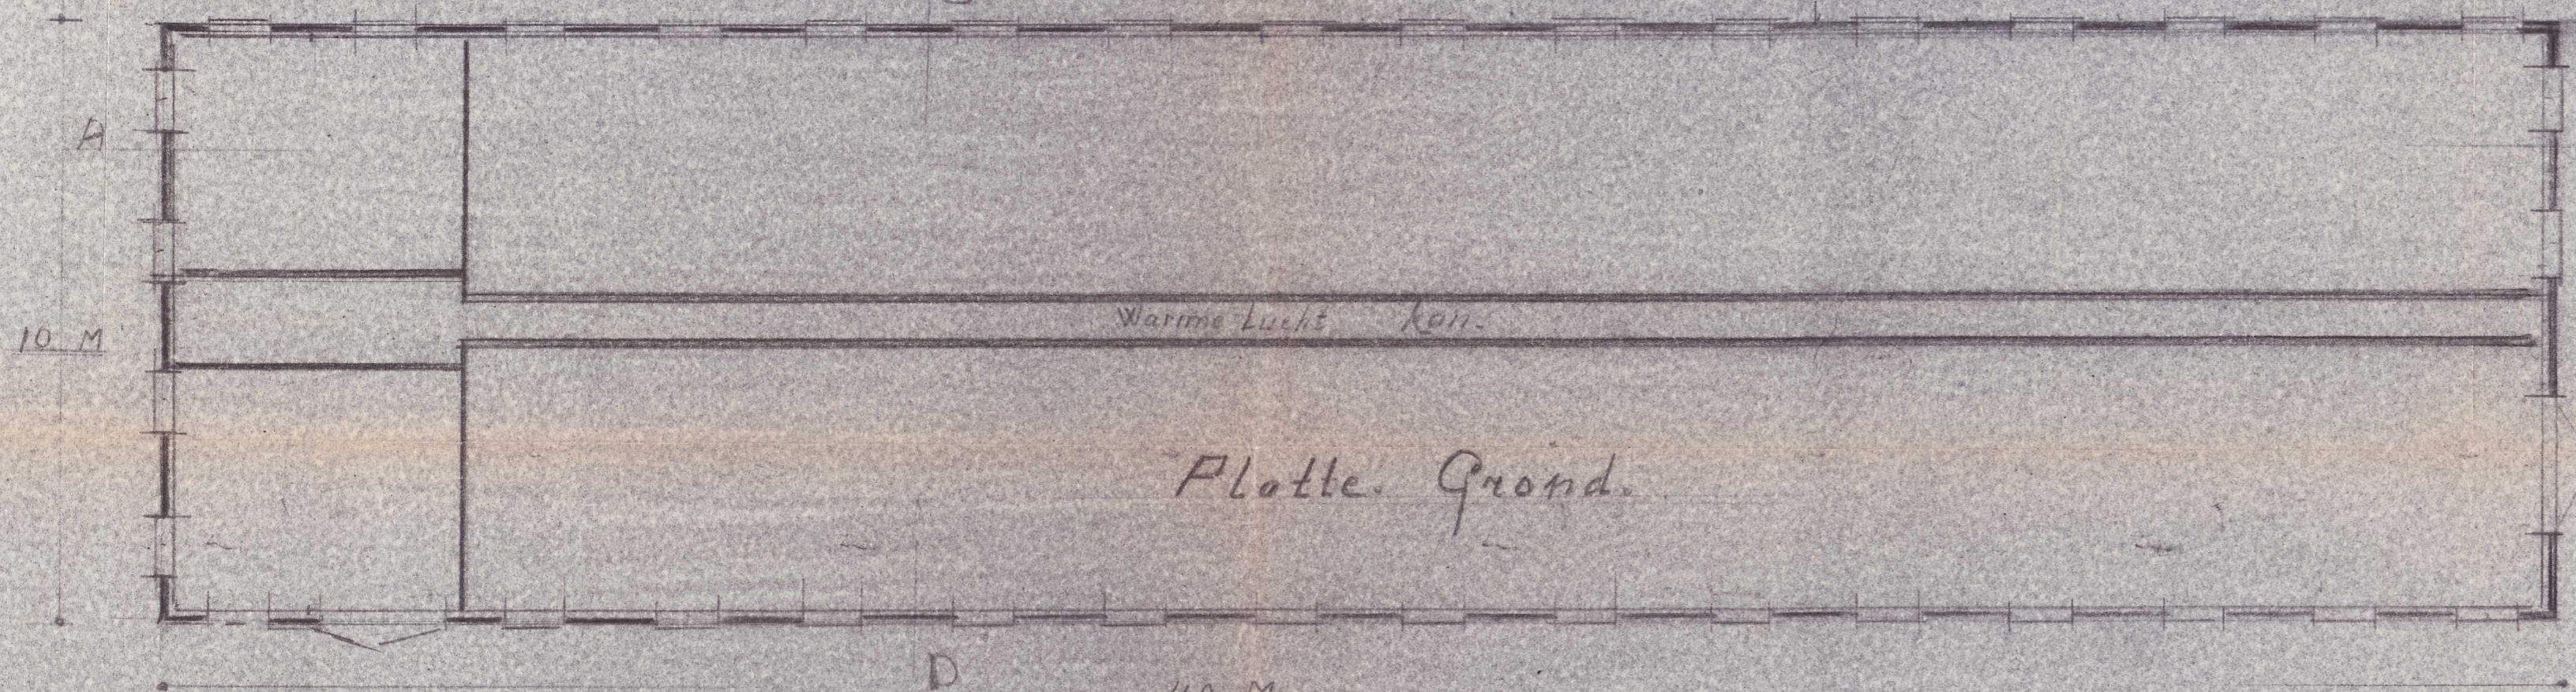

Platte Grond

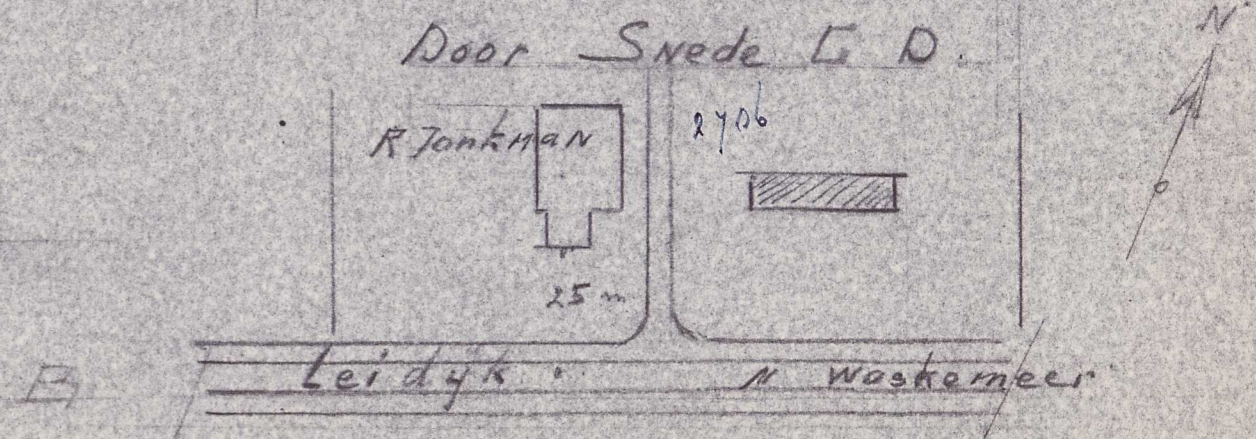

Ooststellingwert

Kippe hok Voor [redacted] te Wijnjeterp

Schaal 1 a 100