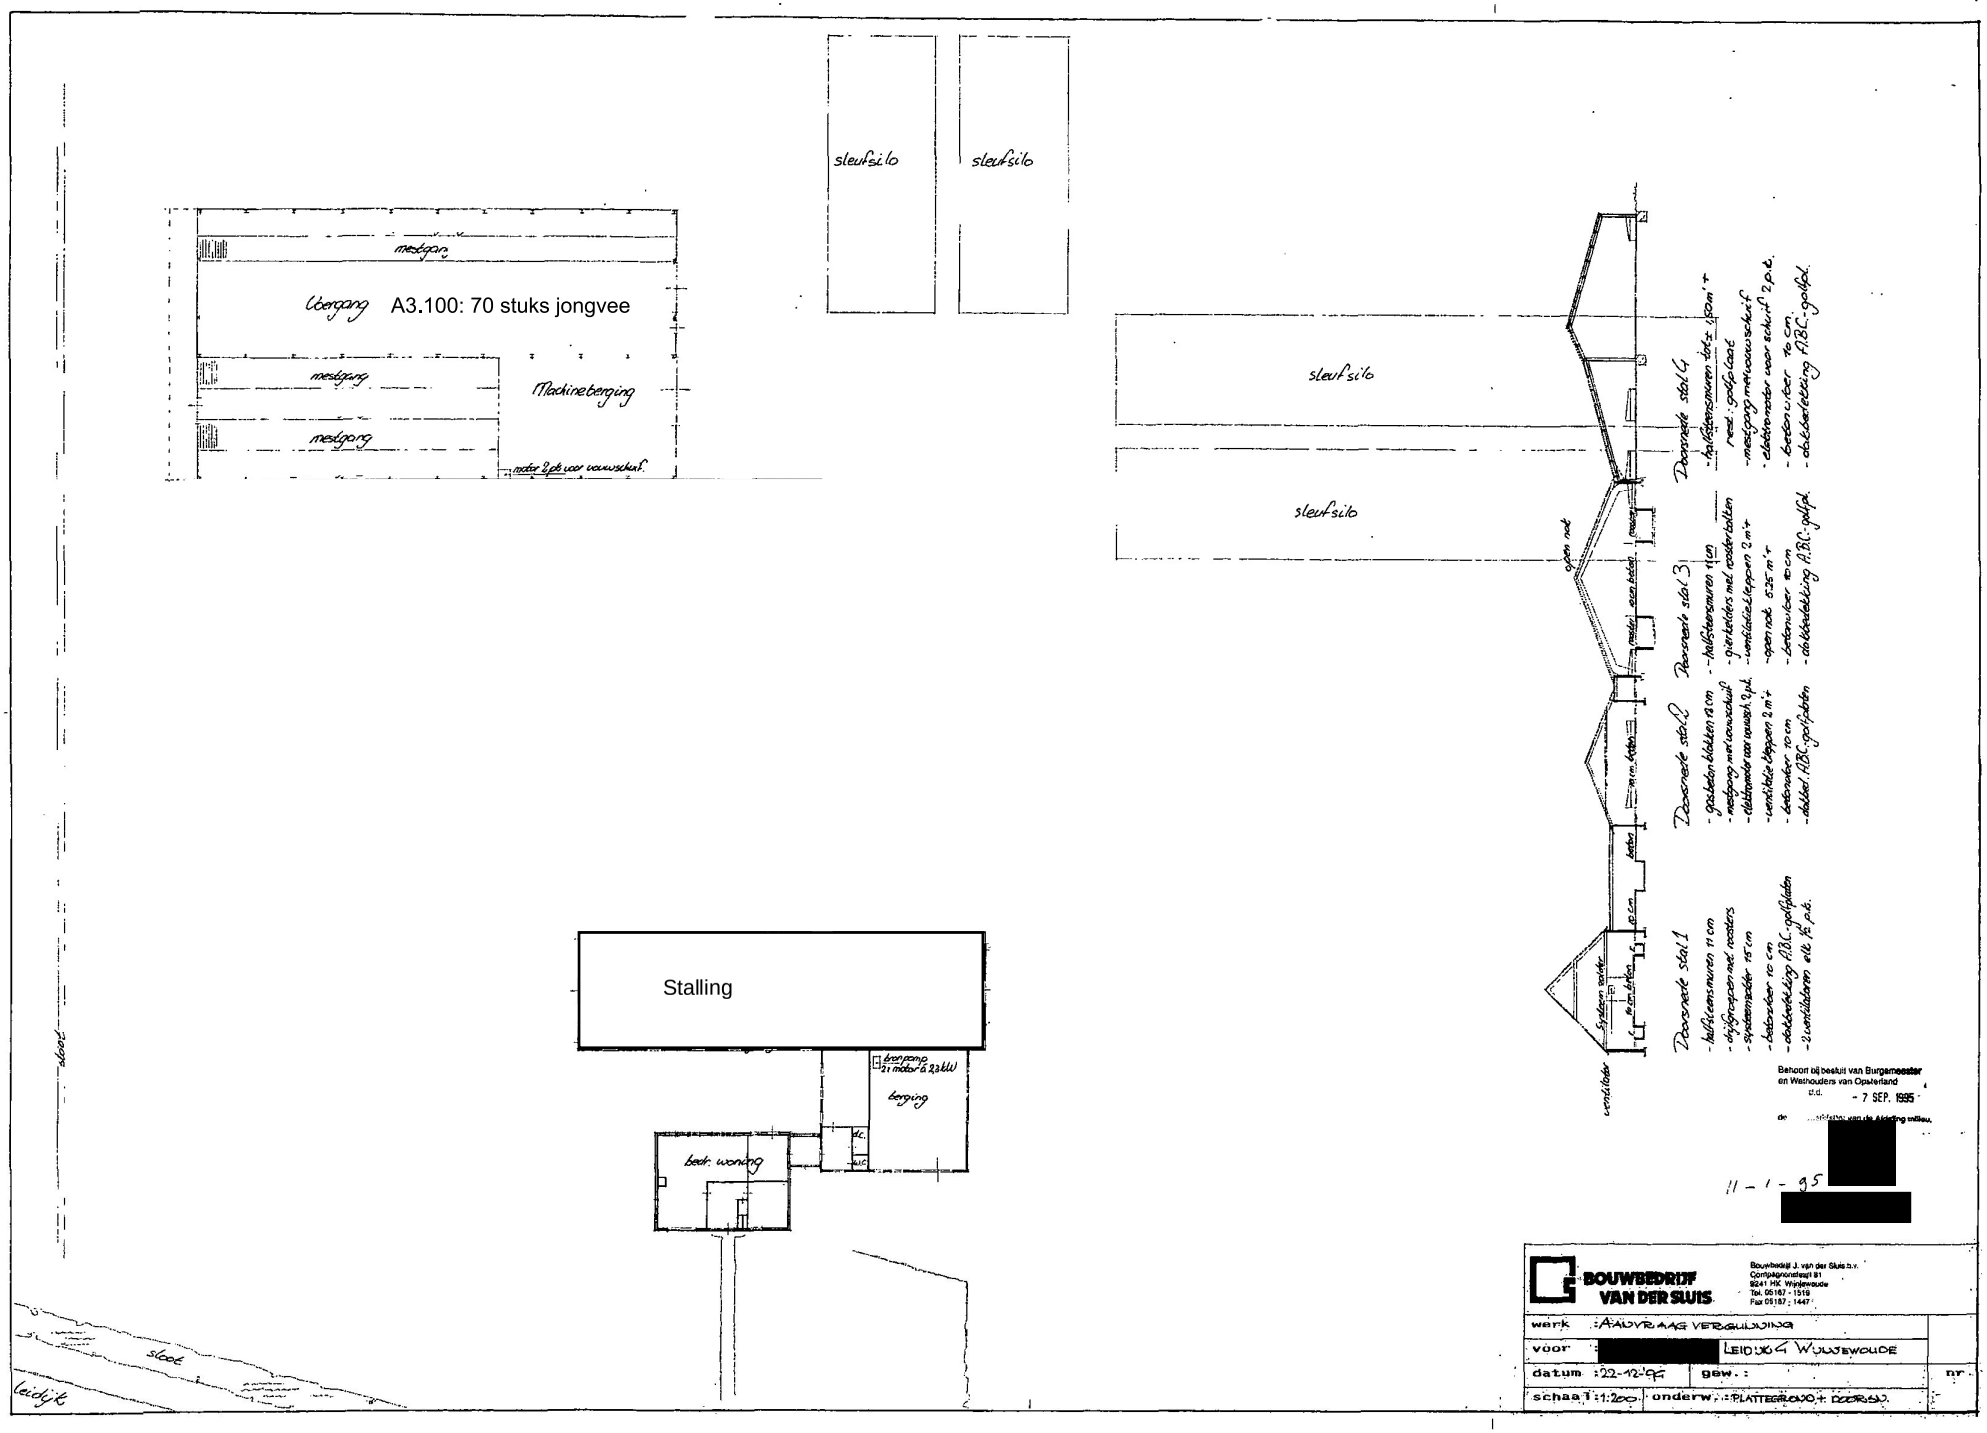

sleufsilo
sleufsilo
mestgang
Ubergang
A3.100: 70 stuks jongvee
mestgang
Machineberging
mestgang
motor 2 pk voor vouwschuif
sleufsilo
sleufsilo
open nok
Doorsnede stal 4
- halfsteensmuren tot ± 1,50 m'+
rest: golfplaat
- mestgang met vouwschuif
- elektromotor voor schuif 2 p.k.
- betonvloer 10 cm
- dakbedekking A.B.C.-golfpl.
Doorsnede stal 3
- halfsteensmuren 11 cm
- gierkelders met roosterbalken
- ventilatiekleppen 2 m'+
- open nok 5.25 m'+
- betonvloer 10 cm
- dakbedekking A.B.C.-golfpl.
Doorsnede stal 2
- gasbeton blokken 12 cm
- mestgang met vouwschuif
- elektromotor voor vouwsch. 2 p.k.
- ventilatiekleppen 2 m'+
- betonvloer 10 cm
- dakbed. A.B.C.-golfplaten
Doorsnede stal 1
- halfsteensmuren 11 cm
- drijfgroepen met roosters
- systeemsolder 15 cm
- betonvloer 10 cm
- dakbedekking A.B.C.-golfplaten
- 2 ventilatoren elk 1/2 p.k.
ventilator
Stalling
bron pomp 2 x motor à 2,3 kW
berging
bedr. woning
sloot
sloot
leidijk
Behoort bij besluit van Burgemeester en Wethouders van Opsterland
d.d. - 7 SEP. 1995
de [redacted]
11 - 1 - 95
[redacted]
BOUWBEDRIJF VAN DER SLUIS
Bouwbedrijf J. van der Sluis b.v.
Compagnonstraat 81
9241 HK Wijnjewoude
Tel. 05167 - 1519
Fax 05167 - 1447
werk : AANVRAAG VERGUNNING
voor : [redacted] LEIDUIG WIJNJEWOUDE
datum : 22-12-94
gew. :
nr.
schaal : 1:200
onderw. : PLATTEGROND + DOORSN.