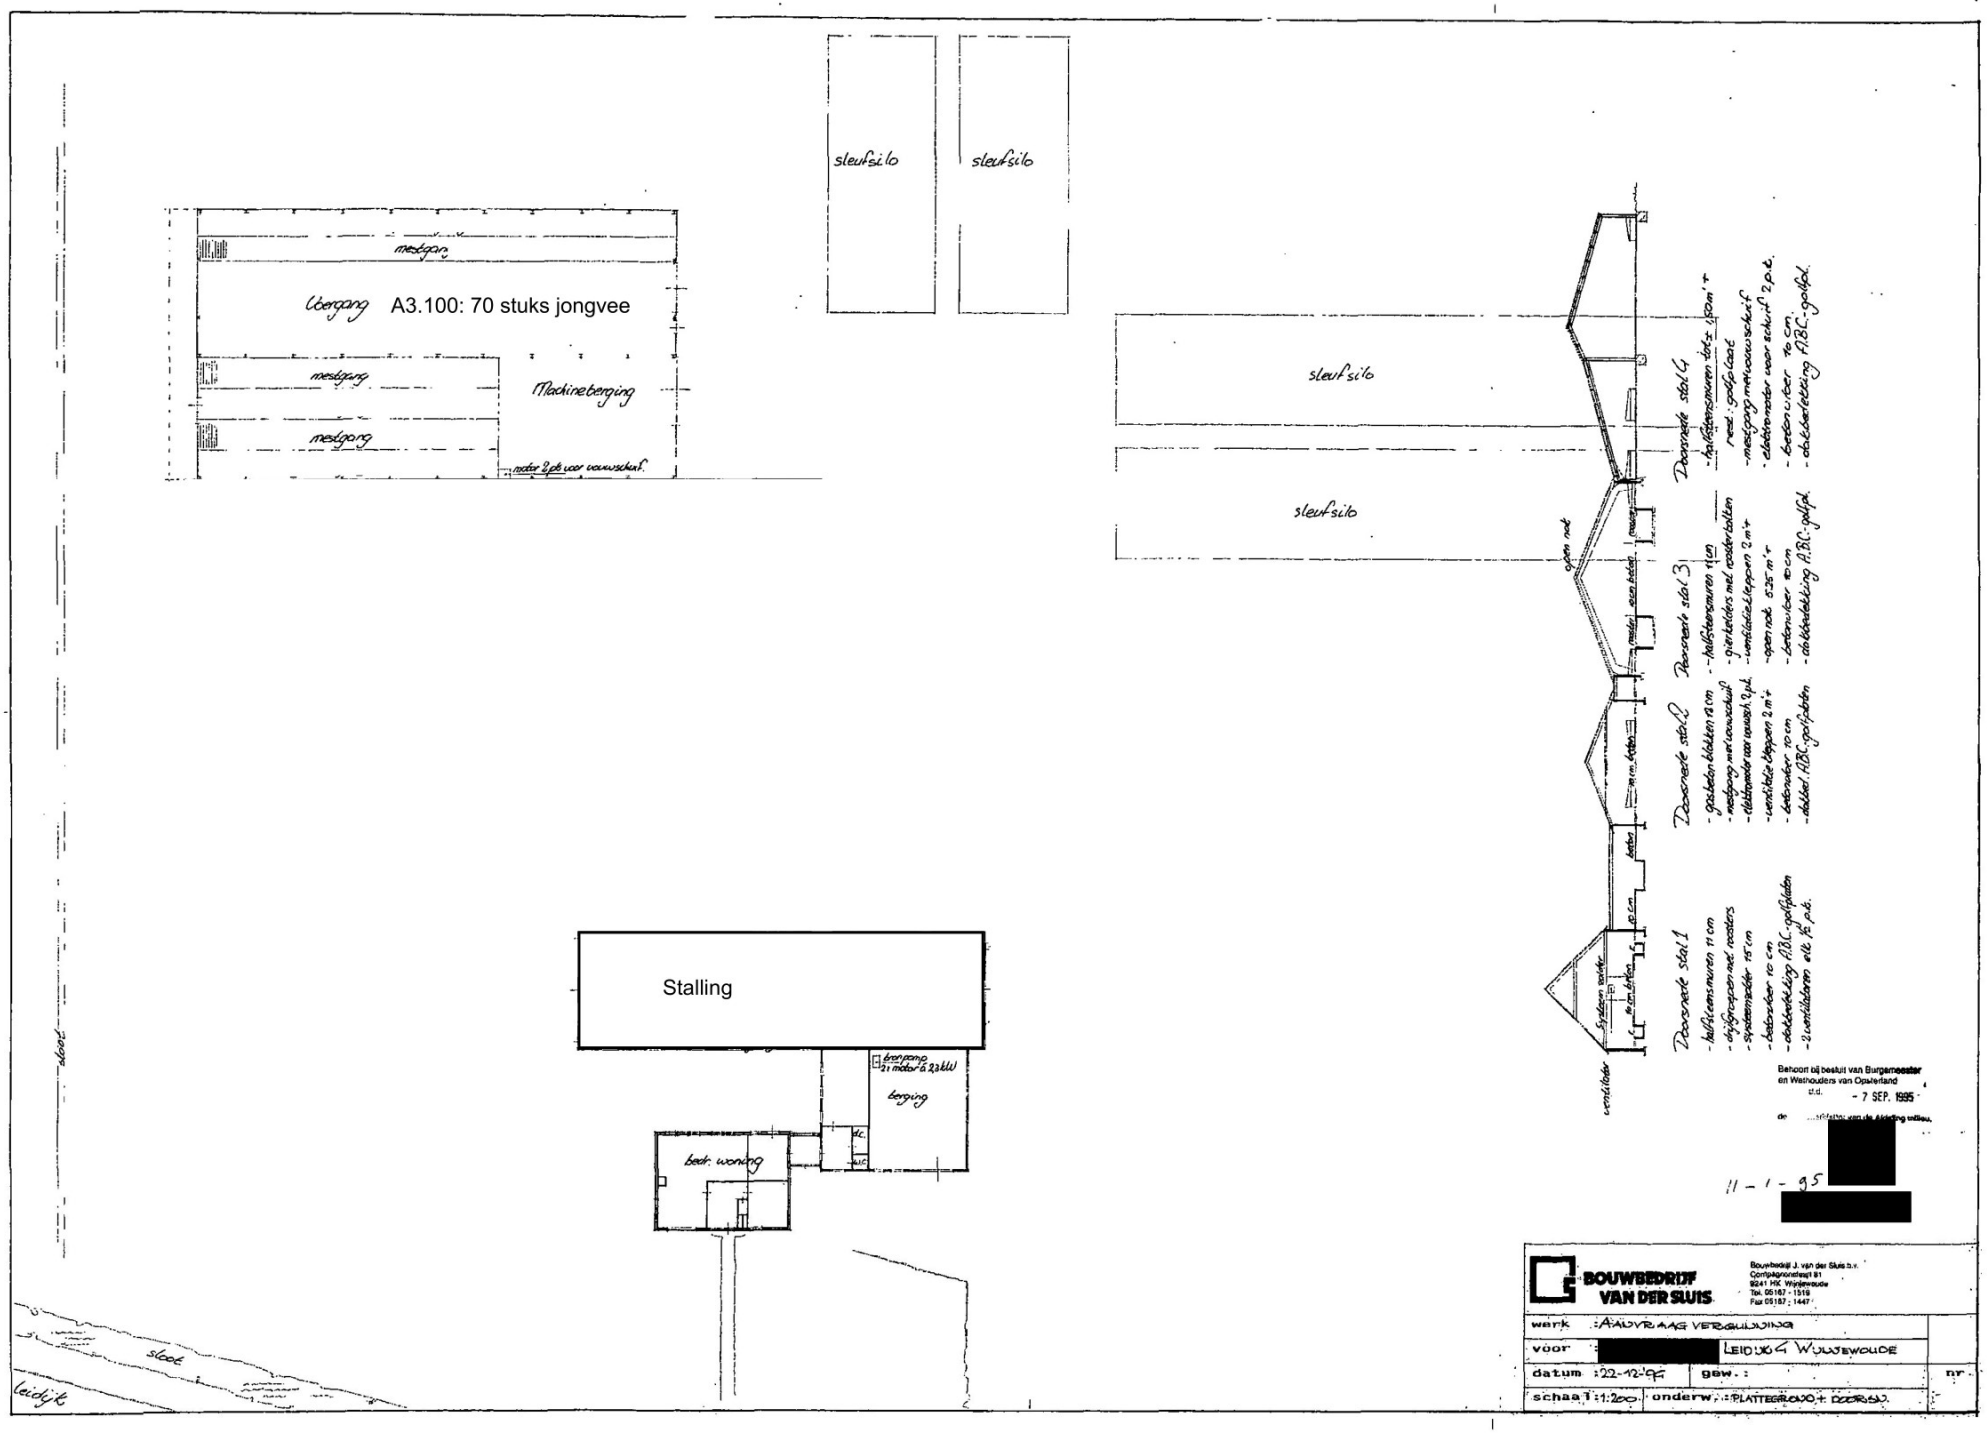
mestgang
loergang
A3.100: 70 stuks jongvee
mestgang
Machineberging
mestgang
motor 2 pk voor vouwschuif
sleufsilo
sleufsilo
sleufsilo
sleufsilo
Stalling
loergang
2x motor & 2 zakl.
berging
bedr. woning
sloot
leidijk
Doorsnede stal 1
- halfsteensmuren 11 cm
- dwgroepen met roosters
- spaltenbeder 15 cm
- betonvloer 10 cm
- dakbedekking A.B.C.-golfplaten
- 2 ventilatoren elk 15 p.k.
Doorsnede stal 2
- gasbeton blokken 15 cm
- mestgang met vouwschuif
- elektromotor voor vouwsch. 2 p.k.
- verticale lappen 2 m²
- betonvloer 10 cm
- dakbed. A.B.C.-golfplaten
Doorsnede stal 3
- halfsteensmuren 11 cm
- pijlerkolom met roosterbalken
- verticale lappen 2 m²
- geen rok. 0.25 m²
- betonvloer 10 cm
- dakbedekking A.B.C.-golfpl.
Doorsnede stal 4
- halfsteensmuren tot ± 1.50 m
met : golfplaat
- mestgang met vouwschuif
- elektromotor voor schuif 2 p.k.
- betonvloer 10 cm
- dakbedekking A.B.C.-golfpl.
geen rok
ventilator
Behoort bij besluit van Burgemeester
en Wethouders van Opsterland
d.d. - 7 SEP. 1995
de [redacted]
11 - 1 - 95 [redacted]
BOUWBEDRIJF VAN DER SLUIS
Bouwbedrijf J. van der Sluis b.v.
Contijkgronsteeg 81
9241 RK Wijnjewoude
Tel. 05167 - 1519
Fax 05167 - 1447
werk : AANVRAAG VERGUNNING
voor : [redacted] LEIDIJK 4 WIJNJEWOUDE
datum : 22-12-95
gew. :
nr.
schaal : 1:200
onderw. : PLATTEGROND + DOORSN.