


- Renovatie**
- 1 ventilatoren bevestigd op dak (90W - 27 A)
 - 2 gas-kachel
 - 3 boiler 1700 lt
 - 4 mixers 500 lt
 - 5 toekomstige silo's
 - 6 kachel
 - 7 mixers 1100 lt
 - 8 boiler 2000 lt
 - 9 houtkachel
 - 10 poetenblusser PK
 - 11 hydrofoon
 - 12 silo's

De hokken 1, 4, 5 hebben een houten dak en golfplaten als dakbedekking. Hók 2 is opgetrokken van baksteen en heeft golfplaten als dakbedekking. Hók 3 heeft een houten oppouw en riet als dakbedekking + damwandprofiel.

Velder wap Ø10-150
 15 cm betonvloer
 betonblikken 20 cm
 vloer onder kalverboxen 10 cm dik
 wapening vloer Ø 8-150

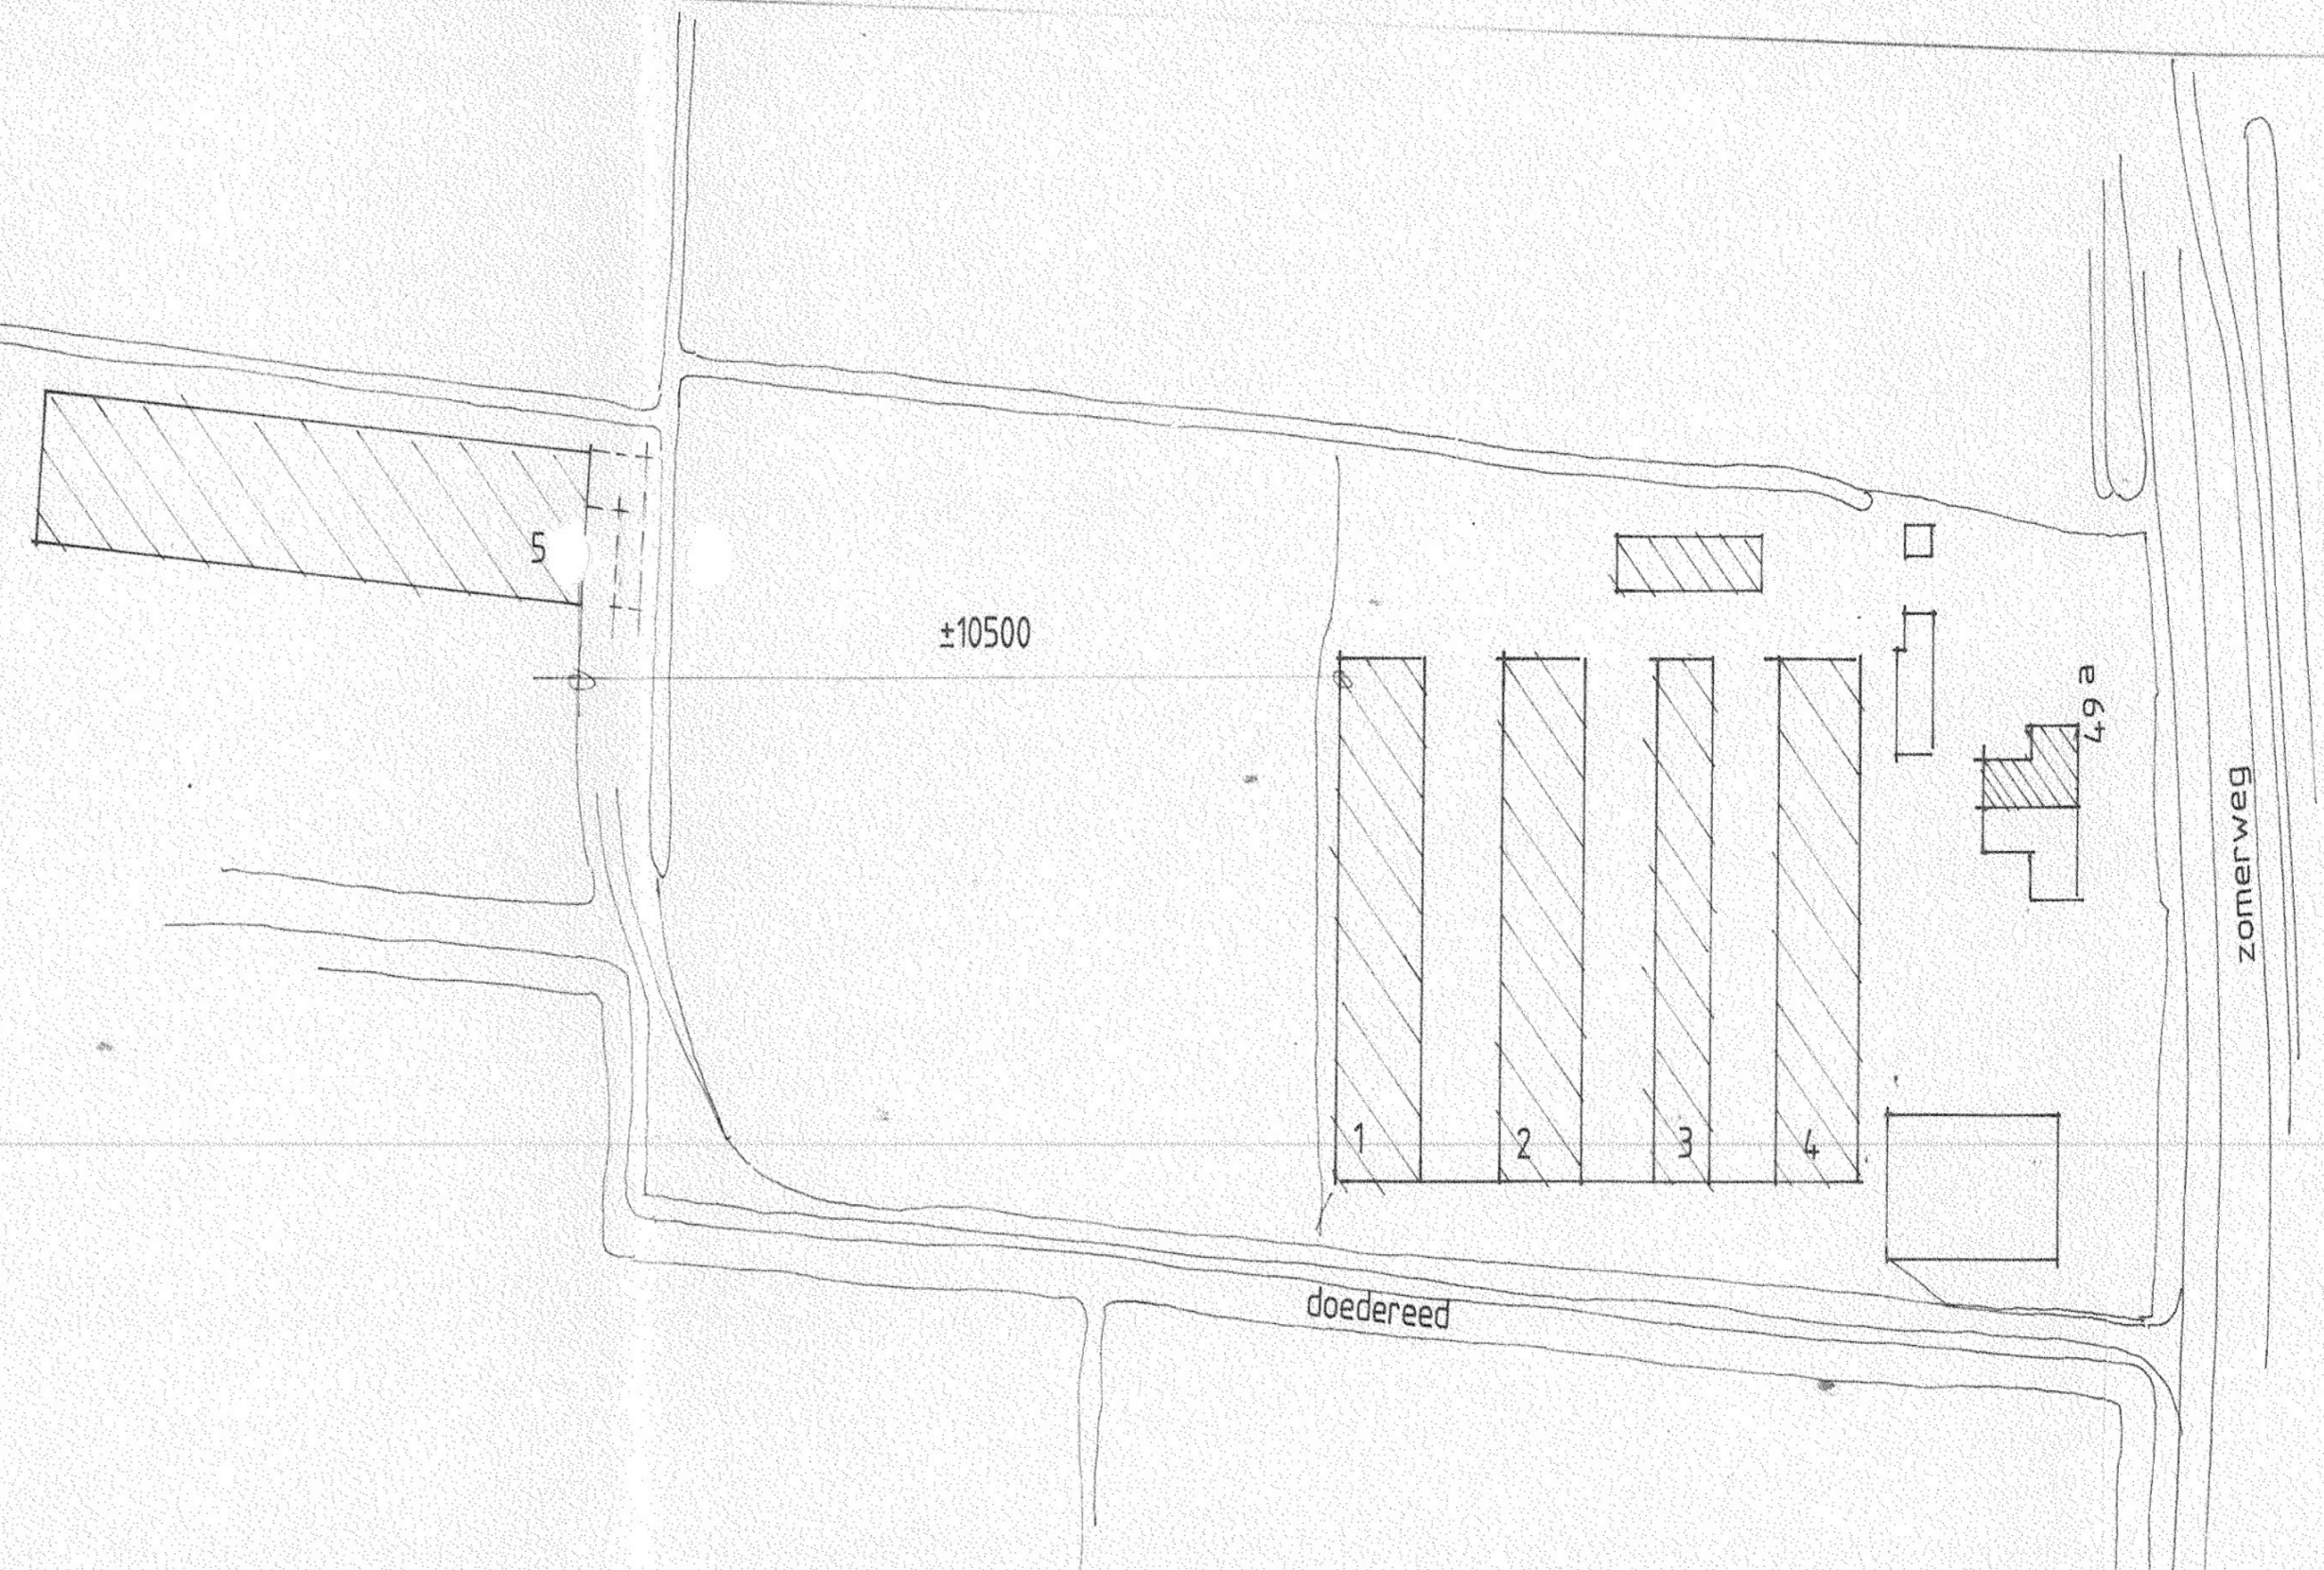

situatie schaal: 1:1000
 Kad.gem.: Bergum
 sectie:
 nr.:
 plaatselijk bek. Zomerweg 49a
 te Bergum

Behoort bij de aanvraag
 van d.d.: 20 juli 1993
 registratienummer:
 9301731

behoort bij besluit
 van
 Burgemeester en Wethouders
 d.d. 9/11/93 no. 9301731
 Gemeente Tytsjerksteradiel

aan aanvraag van
 minderwatervergunning
 voor MEVO bv
 Zomerweg 49a
 te Bergum
 situatie
 nr. 83-325

11/5/93
 mei '93
 11/5/93 24 juni
 1993