

ONHERROEPELIJK

Goedgekeurd door de GEDEPUT

STATEN van FRIESLAND bij be

van heden no. *12-97-*

Leeuwarden. *5 dwtbe*


Voor

loco



GEMEENTE TYTSJERKSTERADIEL


Correctieve en partiële herziening
van het bestemmingsplan Buitengebied

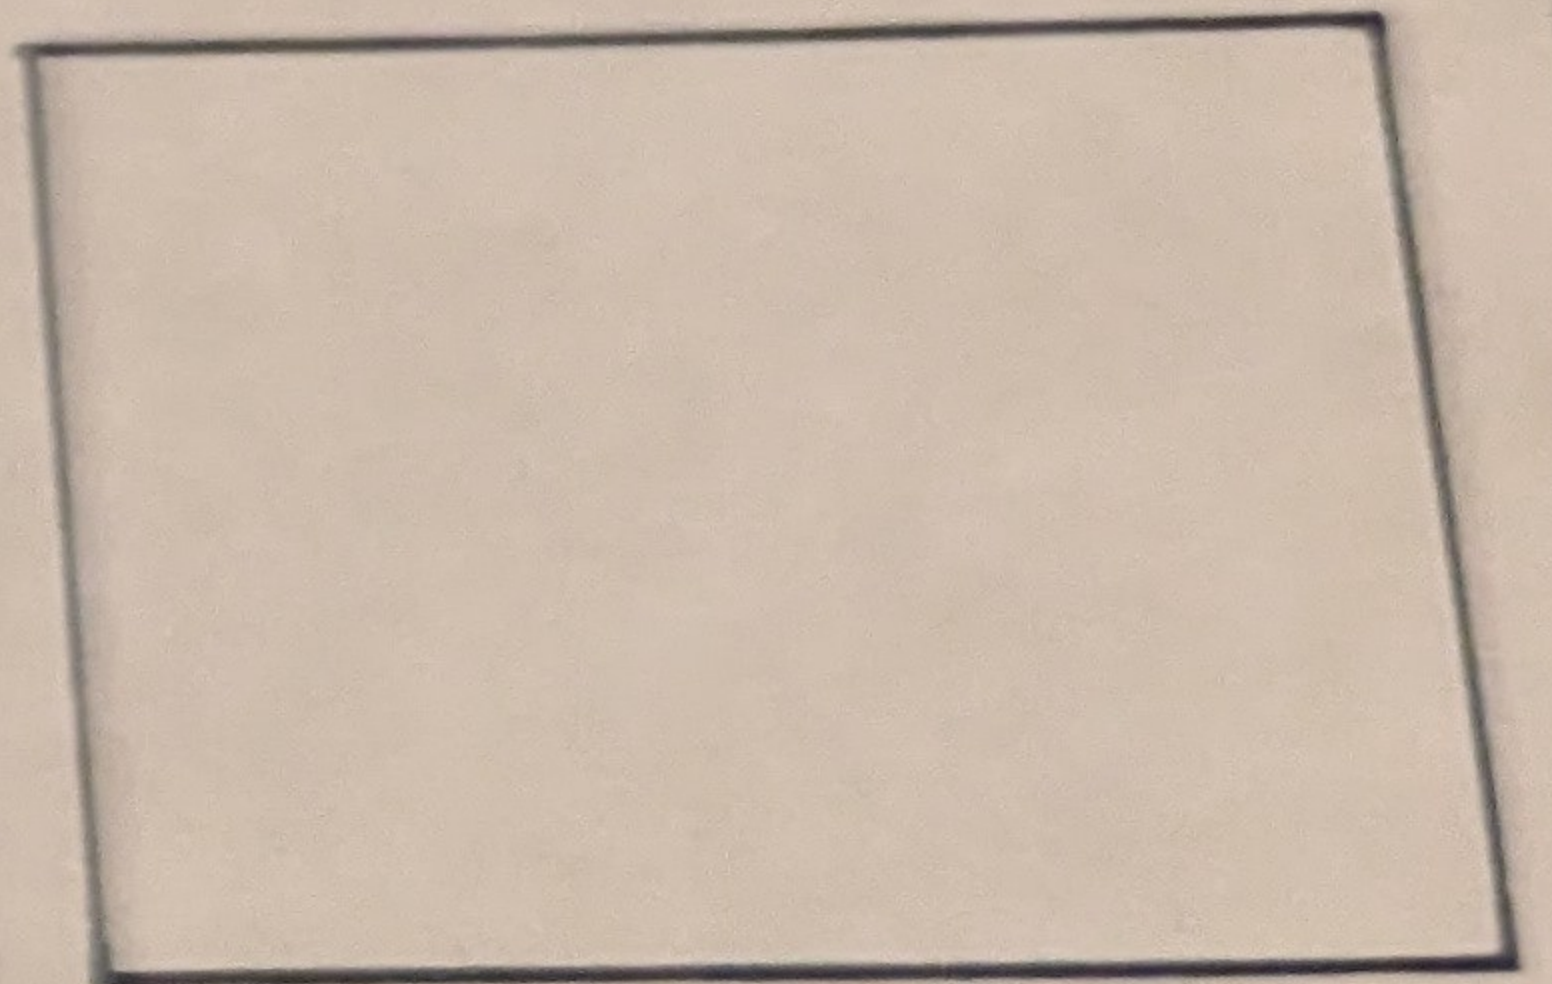

CODE 91 | 65 | 11
26 | 02 | 92

LEGENDA

GET.

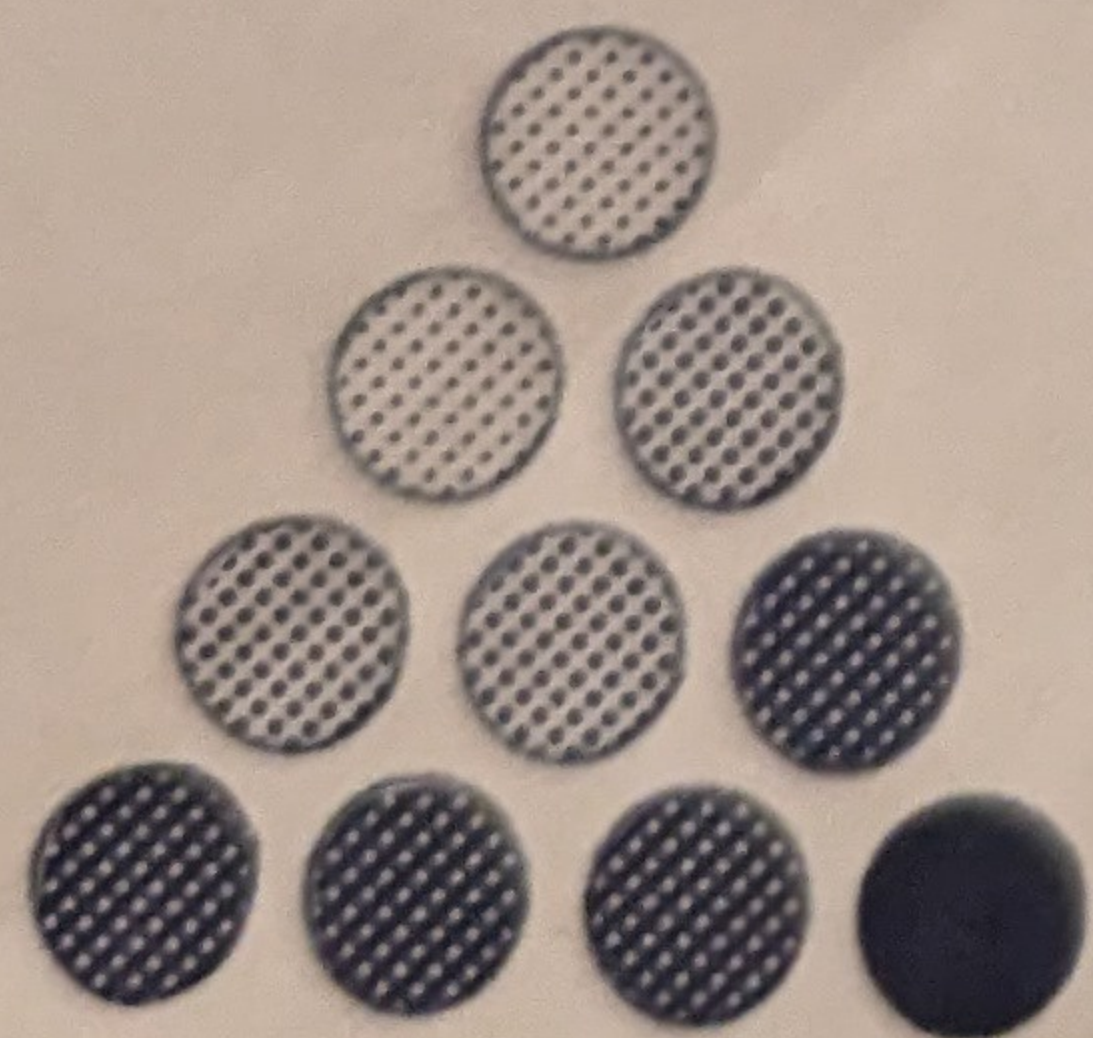

buro vijf

adviseurs voor stedenbouw en ruimtelijke ordening
stania state postbus 81 oenkerk tel. 05103 - 2525

FORMAAT
56 x 114 cm.

TEKENING
BLAD G