Indeling bedrijfsgedeelte
Schaal 1:250

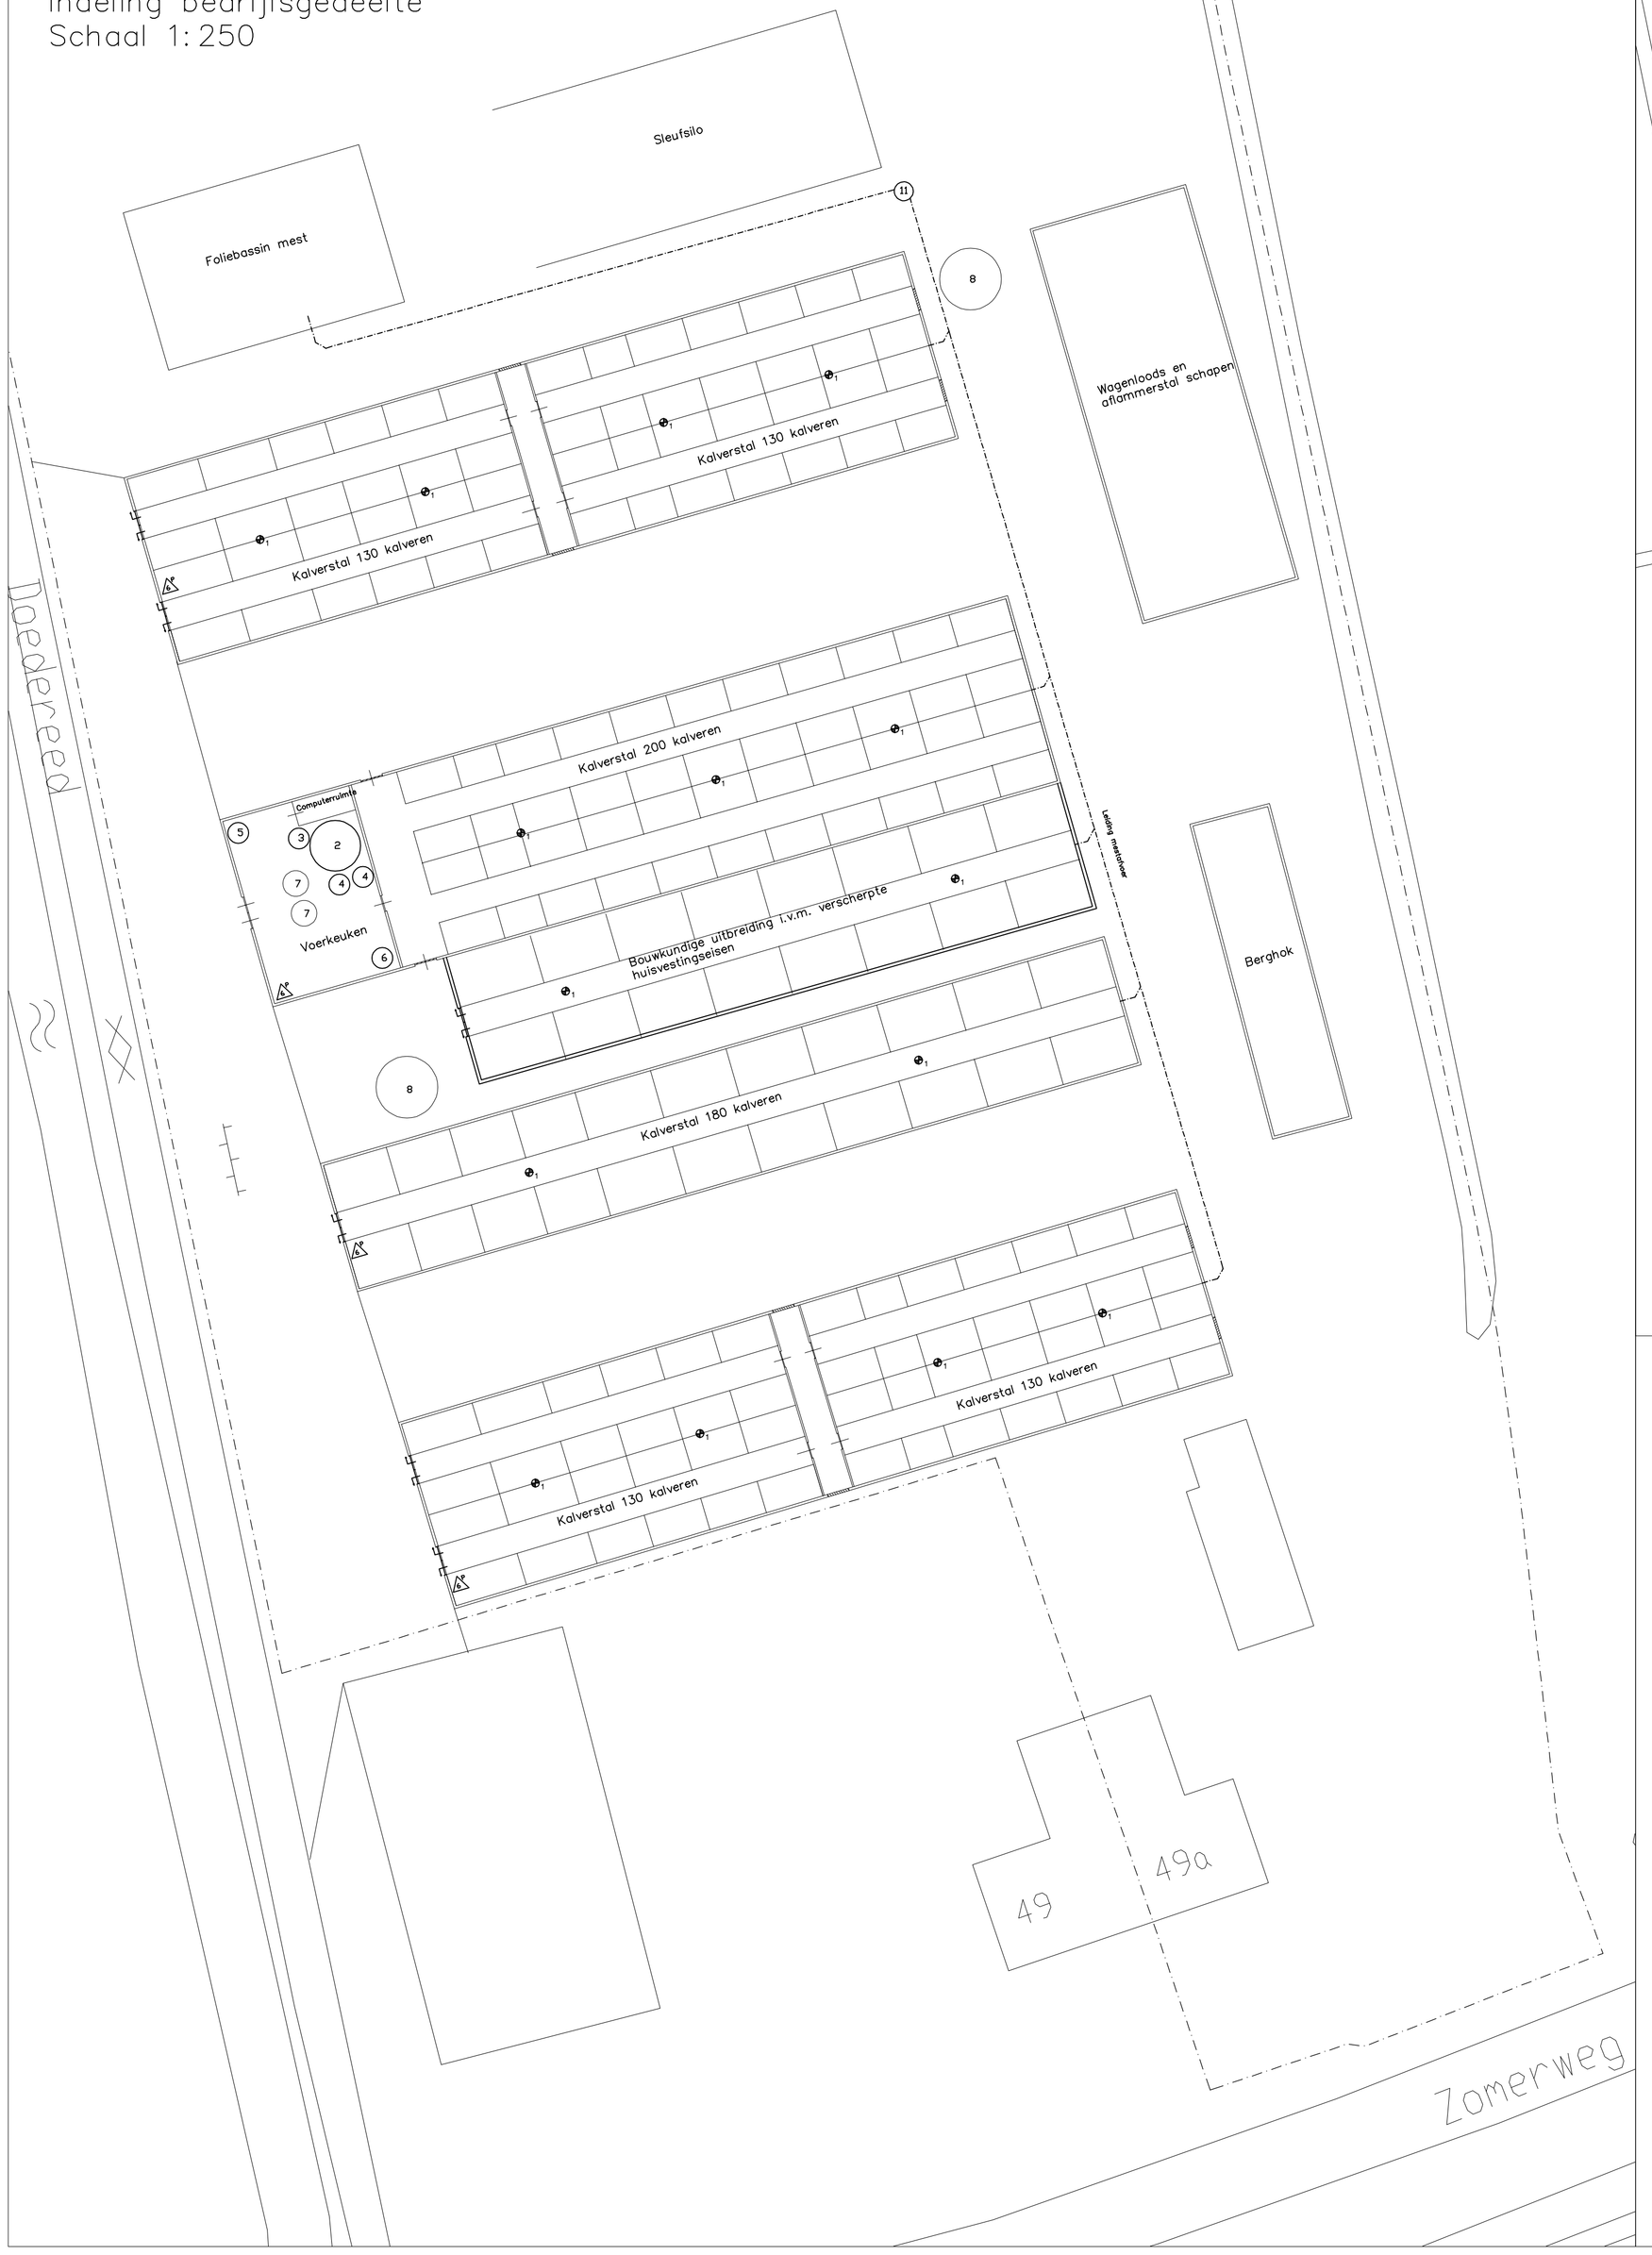

Situering en begrenzing bedrijfsterrein
Schaal 1:1000

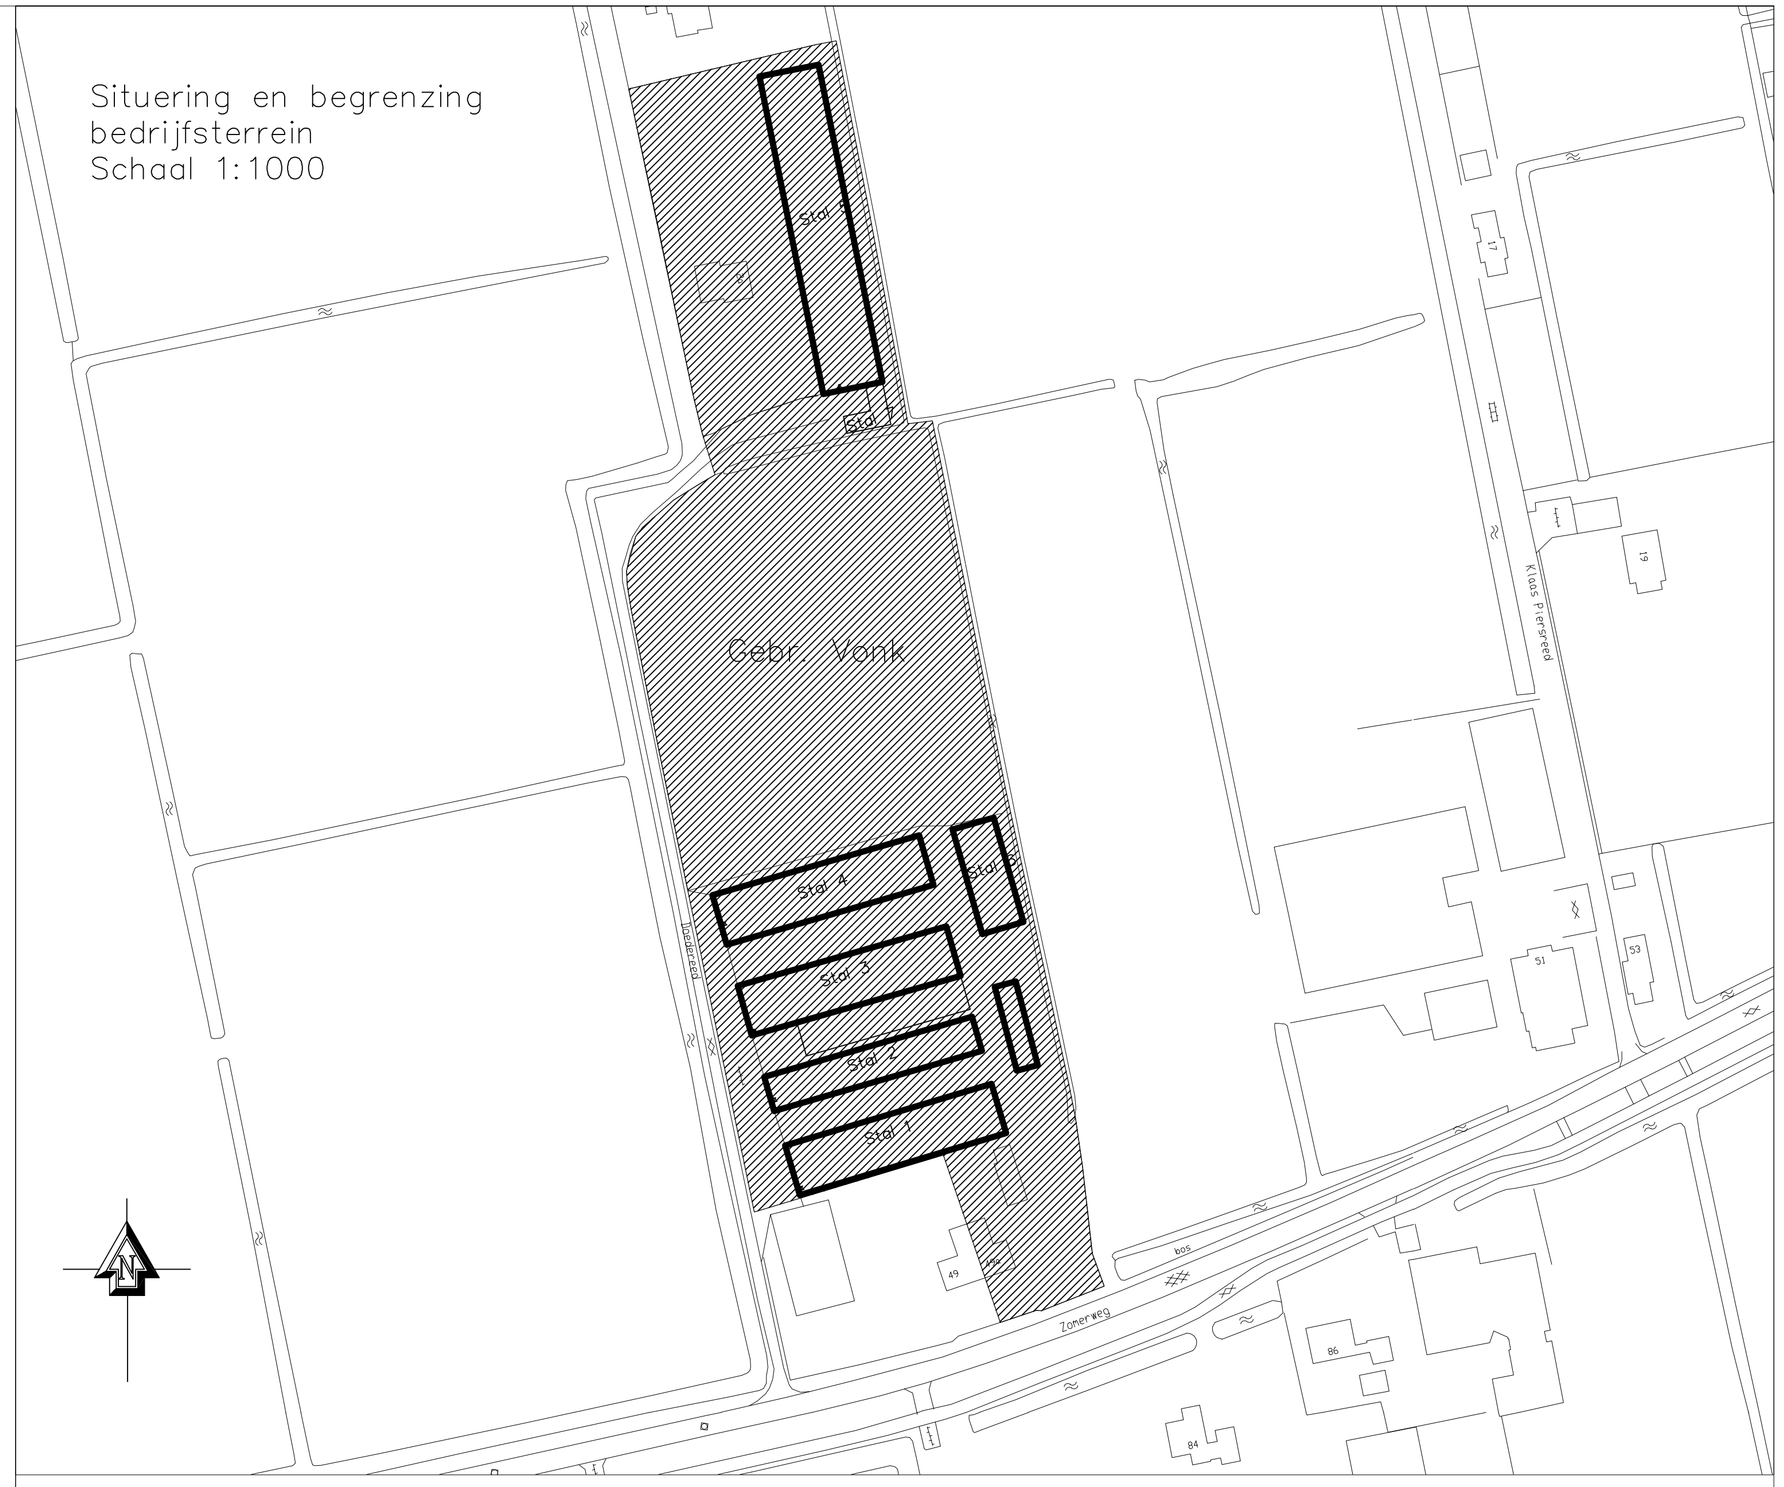

Renvooi

	Nr.	Omschrijving	Vermogen Elektr. [kW]	Vermogen Therm. [kW]	Vermogen Verbr.motoren [kW]
12					
11		Mestpomp	2,5		
10					
9					
8		Silo mengvoer 8 ton			
7		Silo melkpoeder 12 ton			
6		Heater electrisch	2		
5		Hydrofoor	2		
4		Boiler 2 m3	2		
3		Melkpomp	1,5		
2		Aanmaakbak kalvermelk + roerwerk	3		
1		Nokventilator	0,5		
		Poederblusser 6 kg			

pietersma & spoelstra
ruimtelijke ordening en milieuadviseurs

Lavendelheide 11
9202 PD Drachten
Postbus 707
9200 AS Drachten
T (0512) 369900
F (0512) 369901
E info@psrom.nl

Kalverhouderij [redacted]
Zomerweg 49a – Doedereed 2a Noordbarge

Overzicht inrichting deel Zomerweg

HANDTEKENING:

Tekenaar: [redacted]	Formaat: A1	Tekeningnr. 55300/Wm/01
Datum: 03-10-2005	Schaal: Zie detail	