Indeling bedrijfsgedeelte
Schaal 1:250

Situering en begrenzing
bedrijfsterrein
Schaal 1:1000

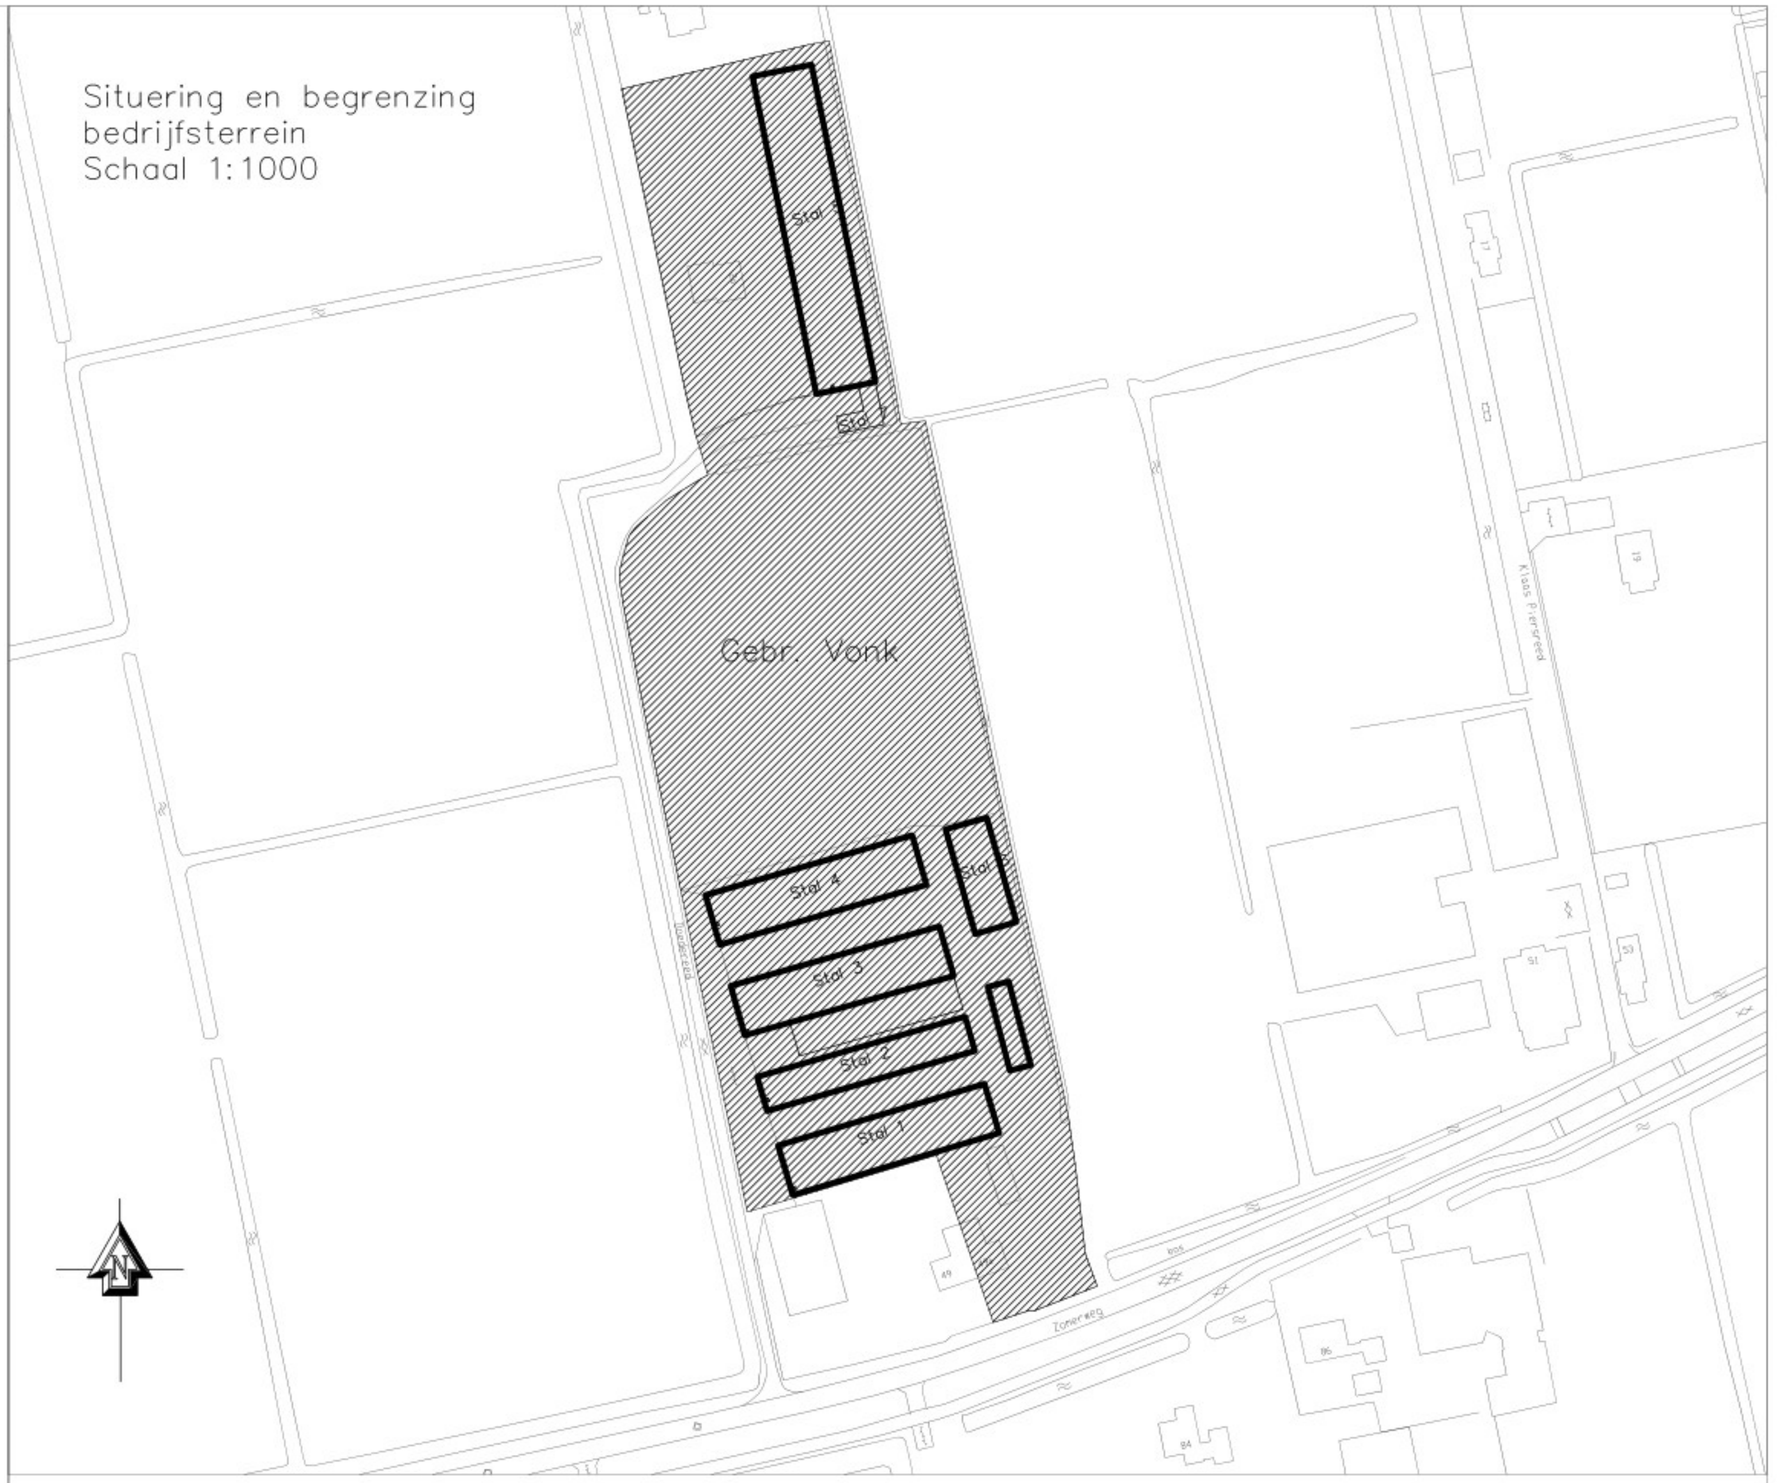

Renvooi

Nr.	Omschrijving	Vermogen Elektr. [kW]	Vermogen Therm. [kW]	Vermogen Verbr.motoren [kW]
	Poederblusser 6 kg			
12				
11	Mestpomp	2,5		
10				
9				
8	Silo mengvoer 8 ton			
7	Silo melkpoeder 12 ton			
6	Heater electrisch	2		
5	Hydrofoor	2		
4	Boiler 2 m3	2		
3	Melkpomp	1,5		
2	Aanmaakbak kalvermelk + roerwerk	3		
1	Nokventilator	0,5		

pieterszma & spoelstra
ruimtelijke ordening en milieuadviseurs

Lavendelheide 11
9202 PD Drachten
Postbus 707
9200 AS Drachten
T (0512) 369900
F (0512) 369901
E info@psrom.nl

Kalverhouderij [redacted]
Zomerweg 49a – Doedereed 2a Noordbroekstraat

Overzicht inrichting deel Zomerweg

HANDTEKENING:

Tekenaar: [redacted]
Formaat: A1
Tekeningnr. 55300/Wm/01
Datum: 03-10-2005
Schaal: Zie detail