


= Lengte wandregels
 = Lengte danwand
 = Lengte golfplaten

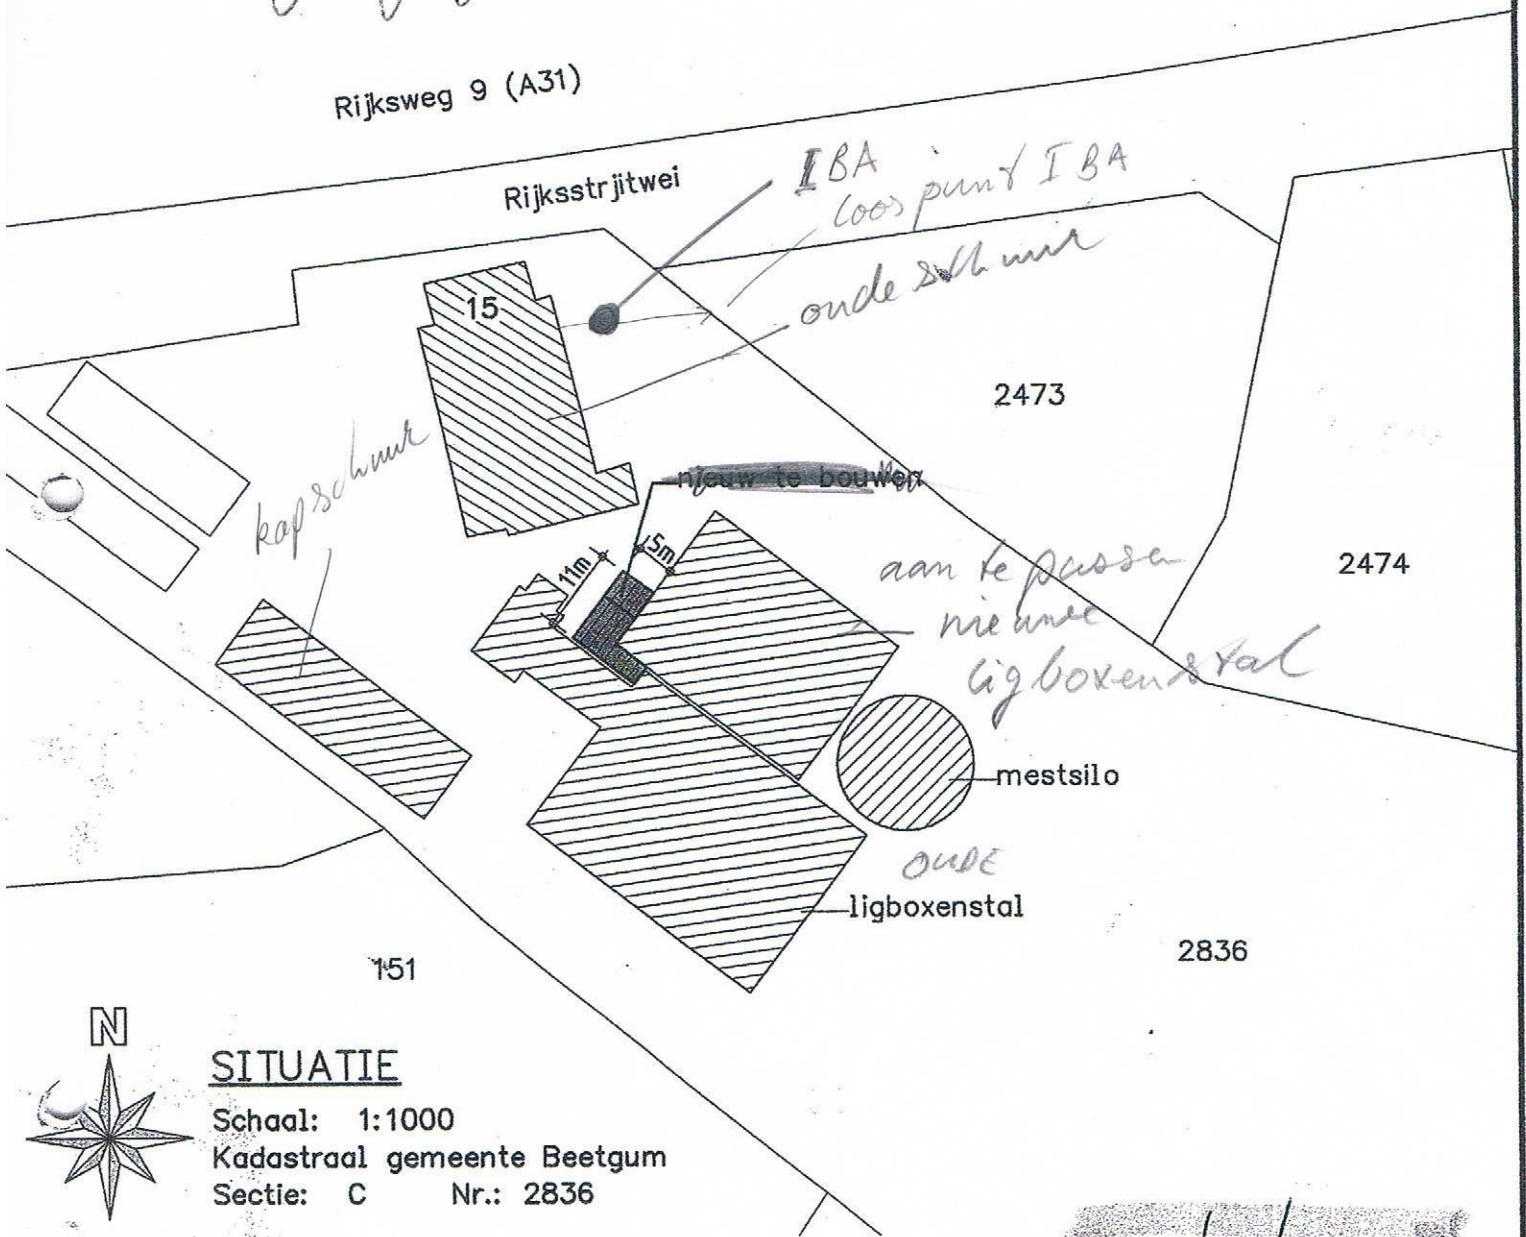

SITUATIE

Schaal: 1:1000
 Kadastraal gemeente Beetgum
 Sectie: C Nr.: 2836

WERKTEKENING

OPDRACHTGEVER: [Redacted] Rijksstrjitwei 15 9036 JA Menaldum [Redacted]	GEWIJZIGD :
	GEWIJZIGD :
	GEWIJZIGD :
	GEWIJZIGD : 06-12-'10 [Redacted]
WERK: Bostekening uitbreiding loods	DATUM : 22-10-'10 [Redacted]
	SCHAAL : 1:100
	BLADNO. : 01
Deze tekening is eigendom van Louis Huisman en Zn. BV te Gemert en mag zonder haar schriftelijke toestemming niet worden vermenigvuldigd of gekopieerd noch aan derden ter inzage worden gegeven.	
LOUIS HUISMAN & Zn. BV Systeembouw Zandstraat 9 - Postbus 29 - 5420 AA Gemert - Tel. 0492 361880	WERK NR: 10495