




Ryksstraat weg 11.  
8814 J.V. Zweins

Situatieschets

Schaal 1:2000

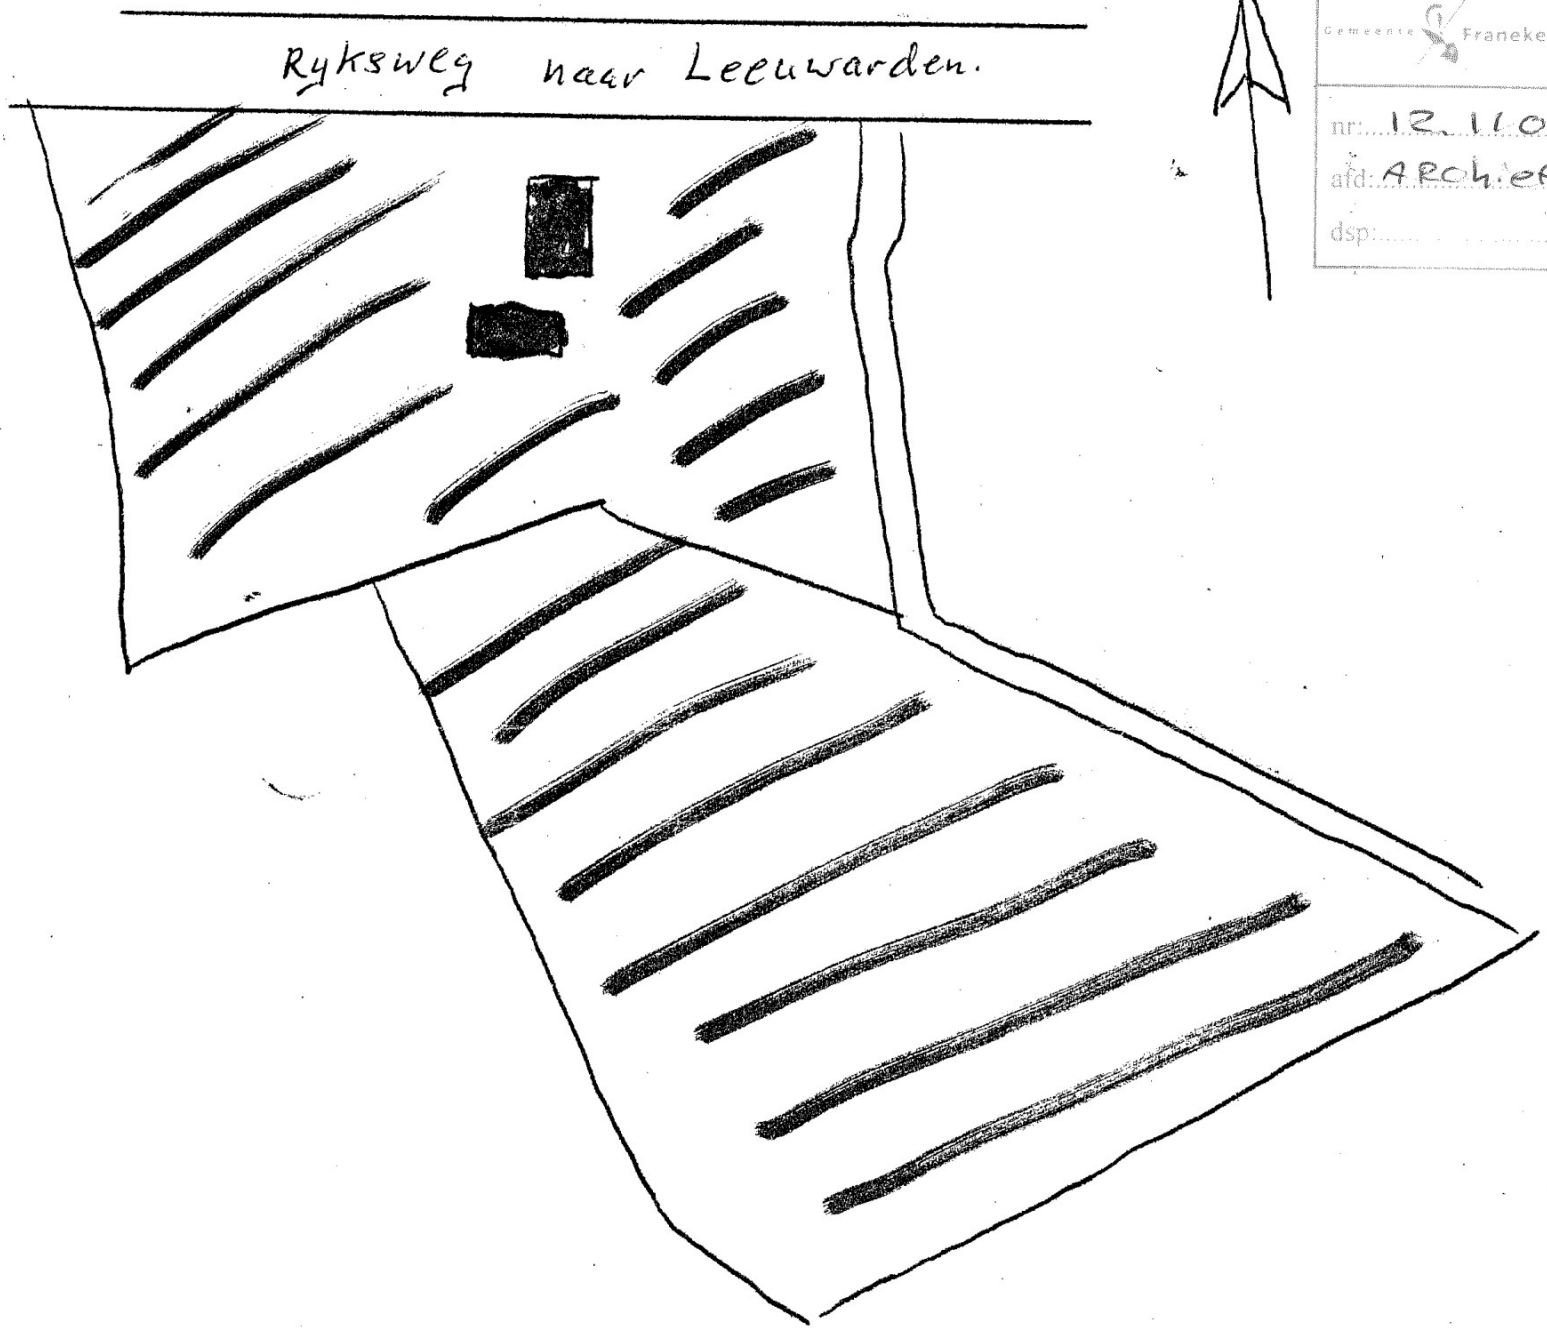

Gemeente	Franekeradeel
nr.	12.11.0103
afd.	Archief
dsp.	

— woon en bedrijfsgebouwen.  
— en ingebruikte land.

## Toelichting grondslagen

In dit document kunt u secties vinden die onleesbaar zijn gemaakt. Deze informatie is achterwege gelaten op basis van de Wet open overheid (Woo). De letter die hierbij is vermeld correspondeert met de bijbehorende grondslag in onderstaand overzicht.

### **J** Art. 5.1 lid 2 sub e

Het belang van de openbaarmaking van deze informatie weegt niet op tegen het belang van de eerbiediging van de persoonlijke levenssfeer van betrokkenen