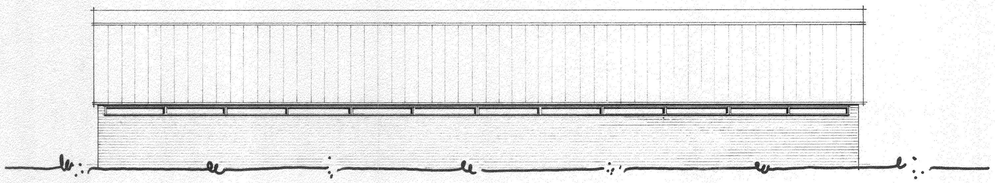

zijgevel zuid.

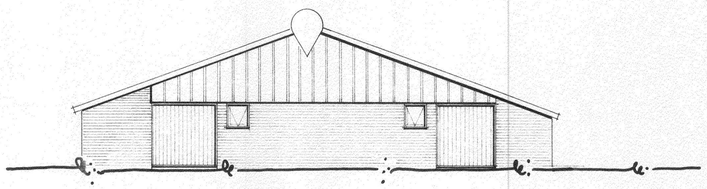

voorgevel oost

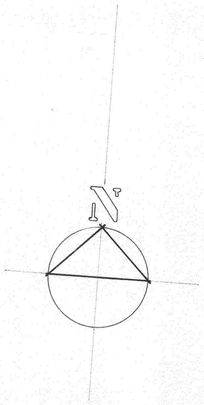

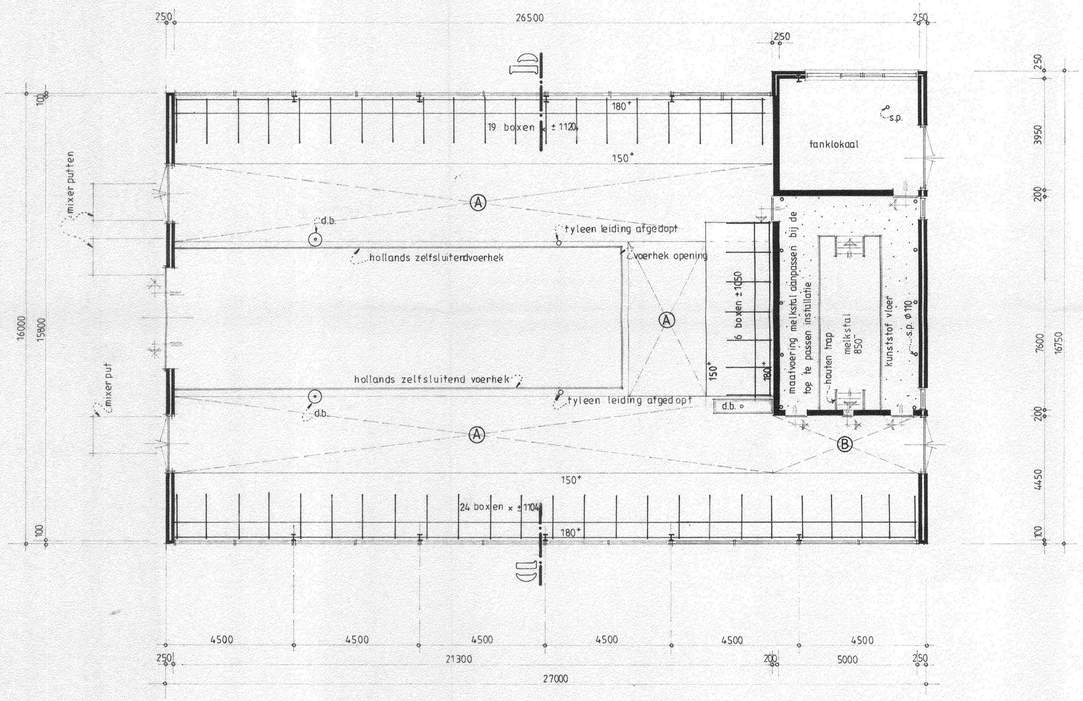

begane grond

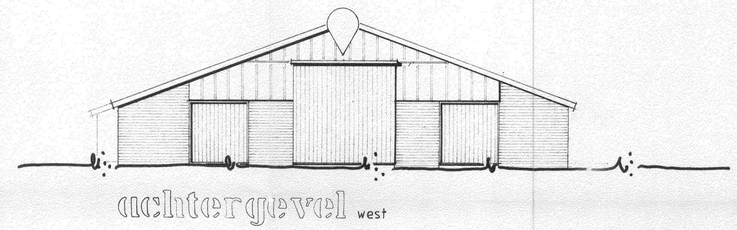

achtergevel west

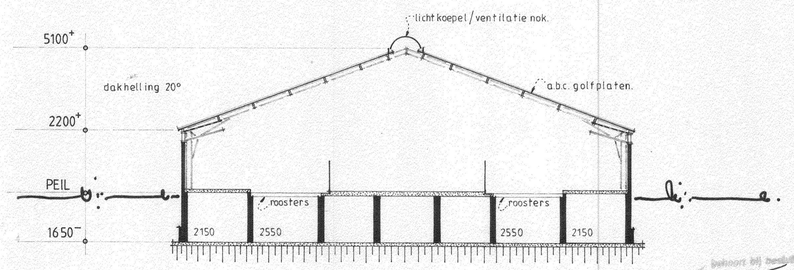

doorsnede a-b

kleuren en materialen:

dakbedekking	: antraciet kleurige a.b.c. golfplaten.
top gevel bekleding	: donker groene stalen damwand profiel platen.
buiten gevel metselwerk	: rode waalsteen.
kozijnen - ramen - deuren	: donker bruin gebeitst hardhout.

lengtes beton roosters:

A = 2750

B = 2200

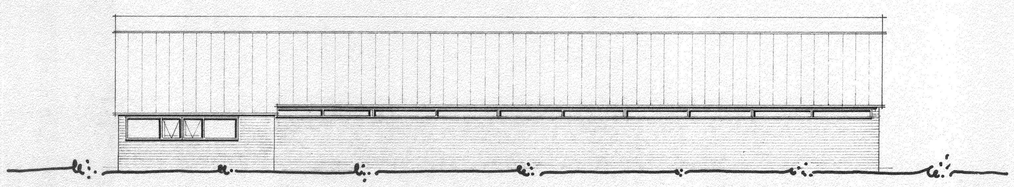

zijgevel noord.

behoort bij besluit van Burgemeester en Wethouders d.d. 04 MRT 1988 nr. 546 De Secretaris van de Gemeente Tietjerksteradeel

[redacted]

25 JAN 1988

B.B.Z. bouwbedrijf zwaagwesteinde bv tolweg 22 zwaagwesteinde tel. 05113 - 4545

werk omschrijving: ligboxenstal t.b.v. [redacted] aan de mienskerwei 2 te suameer.

ordernr 87 - 058

onderdeel: bestek tekening.

bladnr 1

schaal: 1:100 get.: 18-12-1987 gew.: 21-12-1987, 19-1-1988. form.: A 1.

de groot architektuur hoofdstraat 105 midwolde tel.05945-14791