


LEGENDA GEBOUWEN			
Nr.	Benaming	Aantal en soort dieren	RAV-codes
A.	Bedrijfswoning		A 3.100
B.	Berging/deel	16 stuks jongvee	A 3.100
C.	Garage		A 1.100
D.	Jongveestal	10 melkkoeten	A 3.100
		48 stuks jongvee	A 3.100
E.	Ligboxenstal	72 melkkoeten	A 1.100
F.	Kuilvoerplaat		
G.	Sleufsilos		
H.	Meststalo		2476 m³
I.	Mestopslag/gierkelder		36m³/50 m³
J.	Berging/opslag		

TOTAAL BEDRIJF	
Inhoud mestkelders	700 m³
Inhoud vaste mestopslag	36 m³
Inhoud meststalo	2476 m³
Melkvee	82 st
Jongvee	64 st

LEGENDA			
Nr.	Benaming	Aantal	Vermogen / inhoud
1	Aandrijving krachtvoervijzels	1	0,75 kW
2	Koelaggregaat	1	4,3 kW
3	Reinigingspomp melktank	1	0,6 kW
4	Melkpomp	1	1,1 kW
5	Vacuümpomp	1	5,5 kW
6	Tractor		60 kW
7	Shovel		25 kW
8	Boiler gas	1	10 kW
9	Compressor werkplaats		3 kW
10	Lasapparaat		130 amp
11	Koelkast voor opslag medicijnen	1	0,3 kW
12	Circulatiepomp drinkwater		0,2 kW
13	Diverse handgereedschappen		7,5 kW
14	Hogedrukreiniger	1	3 kW
15	Motoren sprossen gordijn		0,3 kW
16	Oplaadpunt mestrobot	1	0,75 kW
17	Electrische pomp op dieseltank	1	0,3 kW
18			
Grondstoffen en producten			
19	Melktank	1	-- liter
20	Reinigings-ontsmettingsmiddelen	1	-- kg
21	Afgewerkte olie (boven lekbak)		60 liter
22	Diergeneesmiddelen in kast	1	10 kg
23	Dieseltank (tank dubbelwandig)	1	1.200 liter
24	Smeerolie (boven lekbak)		120 liter
silos			
51	Krachtvoer silo	-	ton
52	Krachtvoer silo	-	ton
53	Krachtvoer silo	-	ton
diverse			
25	Kadaverophaalplaat		
	Handbrandblusser		
PP	Pomputten mest		
MP	Mixputten mest		

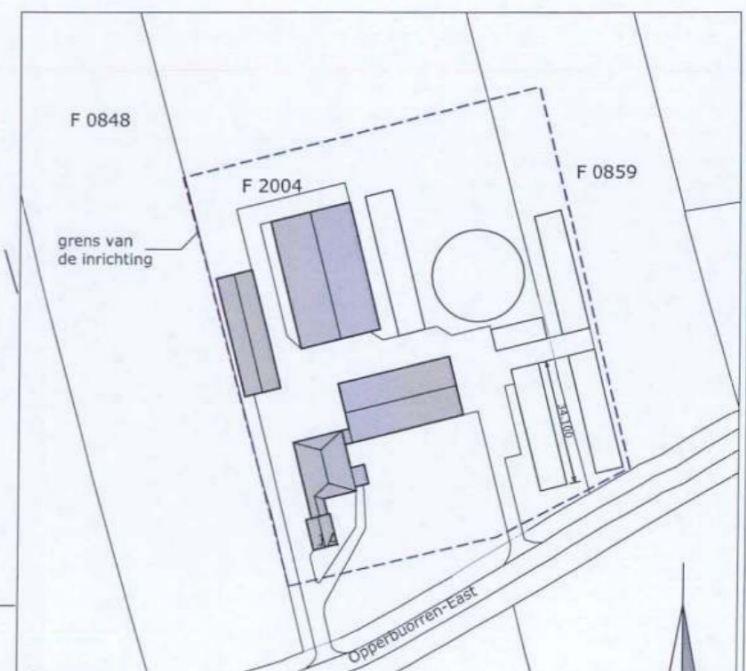

Situatie
 Kad. gemeente: Oudega
 Sectie: F nr: 859, 2004
 Schaal: 1:500

project:	Melding: Activiteitenbesluit Locatie: Opperbuorren East 1a, te Oudega	getekend:	
opdrachtgever:	Mts. [redacted] Opperbuorren East 1a 9216 VL Oudega Sm	datum:	29-09-2016
onderdeel:	Milieutekening	wijzigingsdatum:	A: 27-12-2016
		B:	C:
		D:	E:
		F:	G:
		schaal:	1:200
Posibus 1033 7940 KA Meppel		formaat:	A0-
T 068 488 2929 F 068 488 2910 mail@exlan.nl www.exlan.nl		projectnr.:	EX.16.1343
		projectleider:	[redacted]
		tekeningnr.:	M-01

