
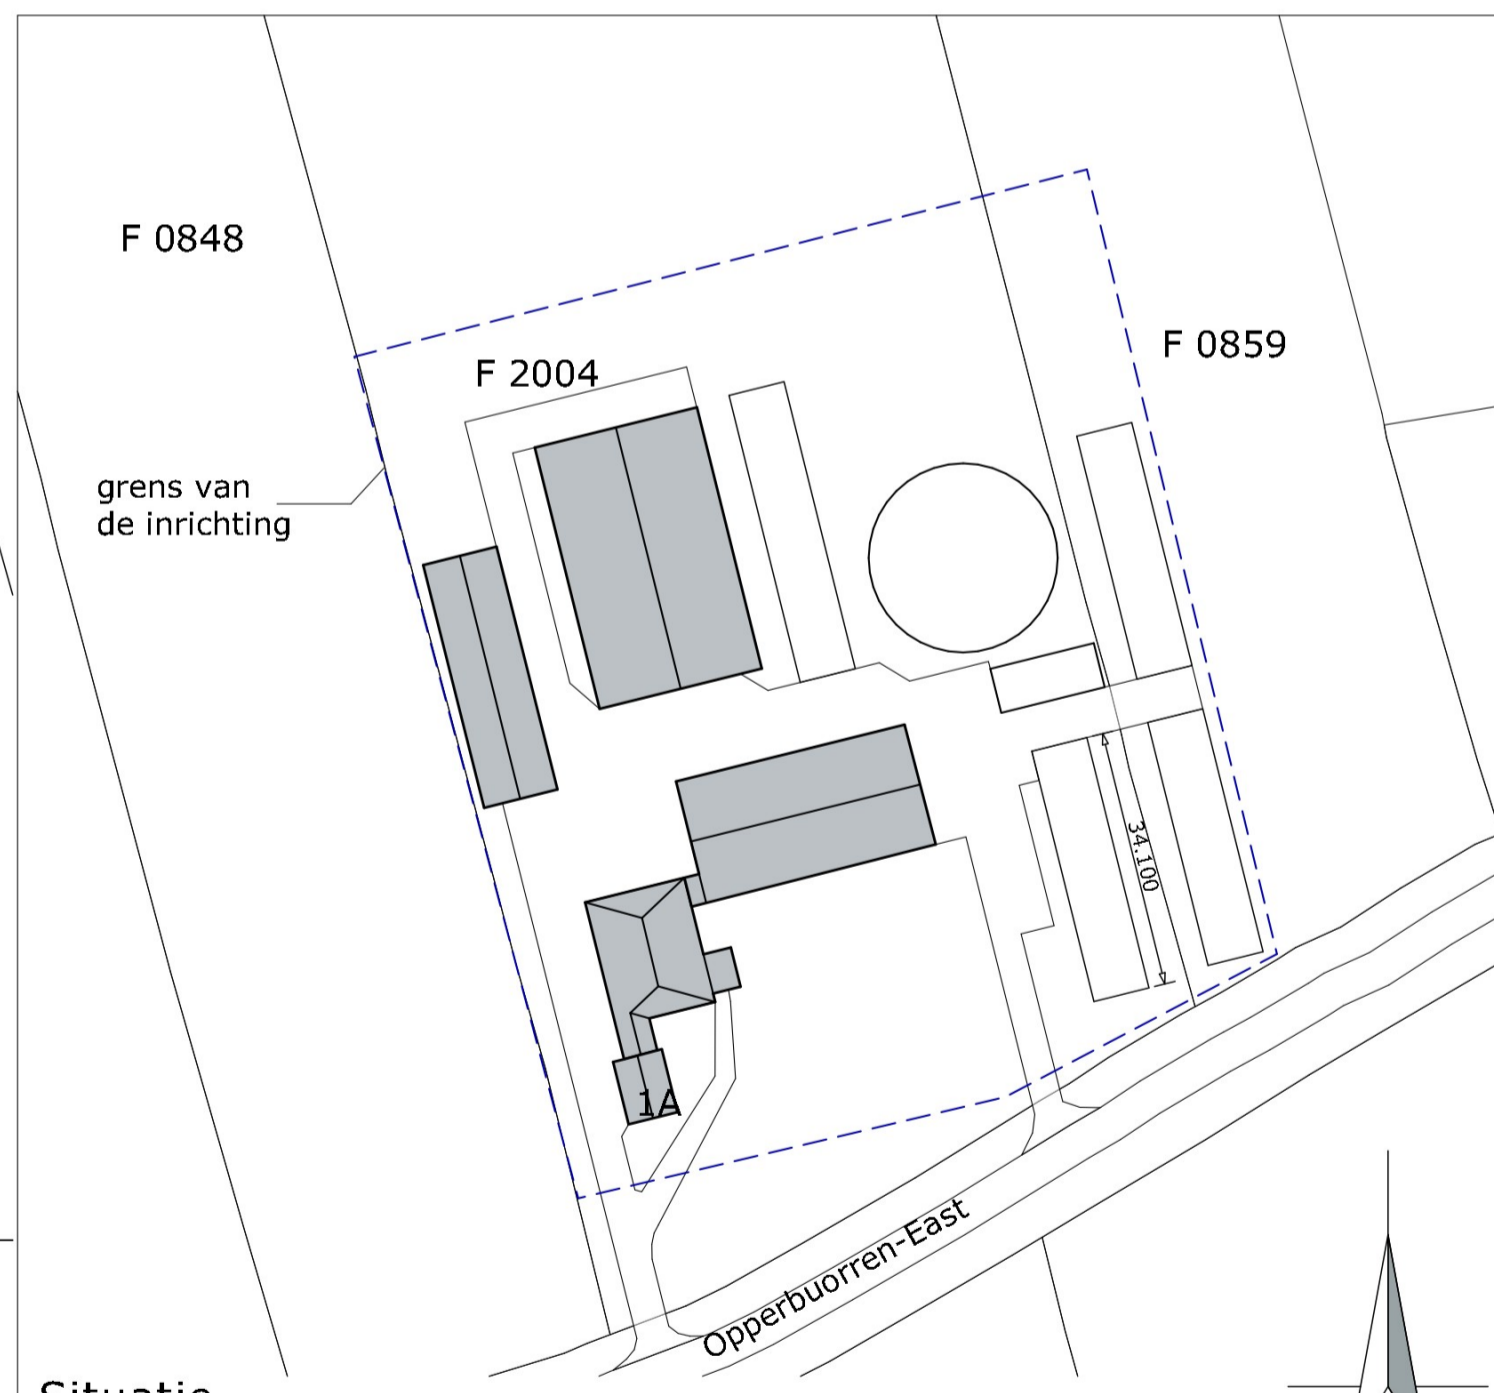


LEGENDA GEBOUWEN			
Nr.	Benaming	Aantal en soort dieren	RAV-codes m ² opslag mest
A.	Bedrijfswooning		
B.	Berging/deel	16 stuks jongvee	A 3.100
C.	Garage		
D.	Jongveestal	11 melkkoeien	A 1.100 270 m ³
E.	Ligboxenstal	48 stuks jongvee	A 3.100
F.	Kuilvoerplaat	72 melkkoeien	A 1.100 380 m ³
G.	Sleufsilo		
H.	Mestsilo		2476 m ³
I.	Mestopslag/gierkelder		36m ³ /50 m ³
J.	Berging/opslag		

TOTAAL BEDRIJF		
Inhoud mestkelders		700 m ³
Inhoud vaste mestopslag		36 m ³
Inhoud mestsilo		2476 m ³
Melkvee		83 st
Jongvee		64 st

LEGENDA				
Apparatuur				
Nr.	Benaming	Aantal	Vermogen/inhoud	Gebouw
1	Aandrijving krachtvoervijzels		0,75 kW	
2	Koelaggregaat	1	4,3 kW	E
3	Reinigingspomp melktank	1	0,6 kW	E
4	Melkpomp	1	1,1 kW	E
5	Vacuümpomp	1	5,5 kW	E
6	Tractor		60 kW	
7	Shovel		25 kW	
8	Boiler gas	1	10 kW	E
9	Compressor werkplaats		3 kW	
10	Lasapparaat		130 amp	
11	Koelkast voor opslag medicijnen	1	0,3 kW	E
12	Circulatiepomp drinkwater		0,2 kW	
13	Diverse handgereedschappen		7,5 kW	
14	Hogedrukreiniger	1	3 kW	E
15	Motoren opproten gordijn		0,3 kW	
16	Oplaadpunt mestrobot	1	0,75 kW	E
17	Electricische pomp op dieseltank	1	0,3 kW	D
18				
Grondstoffen en producten				
19	Melktank	1	-- liter	E
20	Reinigings-ontsmettingsmiddelen	1	-- kg	E
21	Afgeperkte olie (boven lekbak)		60 liter	
22	Diergeneesmiddelen in kast	1	10 kg	E
23	Dieseltank (tank dubbelwandig)	1	1.200 liter	D
24	Smeerolie (boven lekbak)		120 liter	
silo's				
51	Krachtvoer silo	-	ton	
52	Krachtvoer silo	-	ton	
53	Krachtvoer silo	-	ton	
diverse				
25	Kadaverophaalplaats			
	Handbrandblusser			
	PP Pomputten mest			
	MP Mixputten mest			

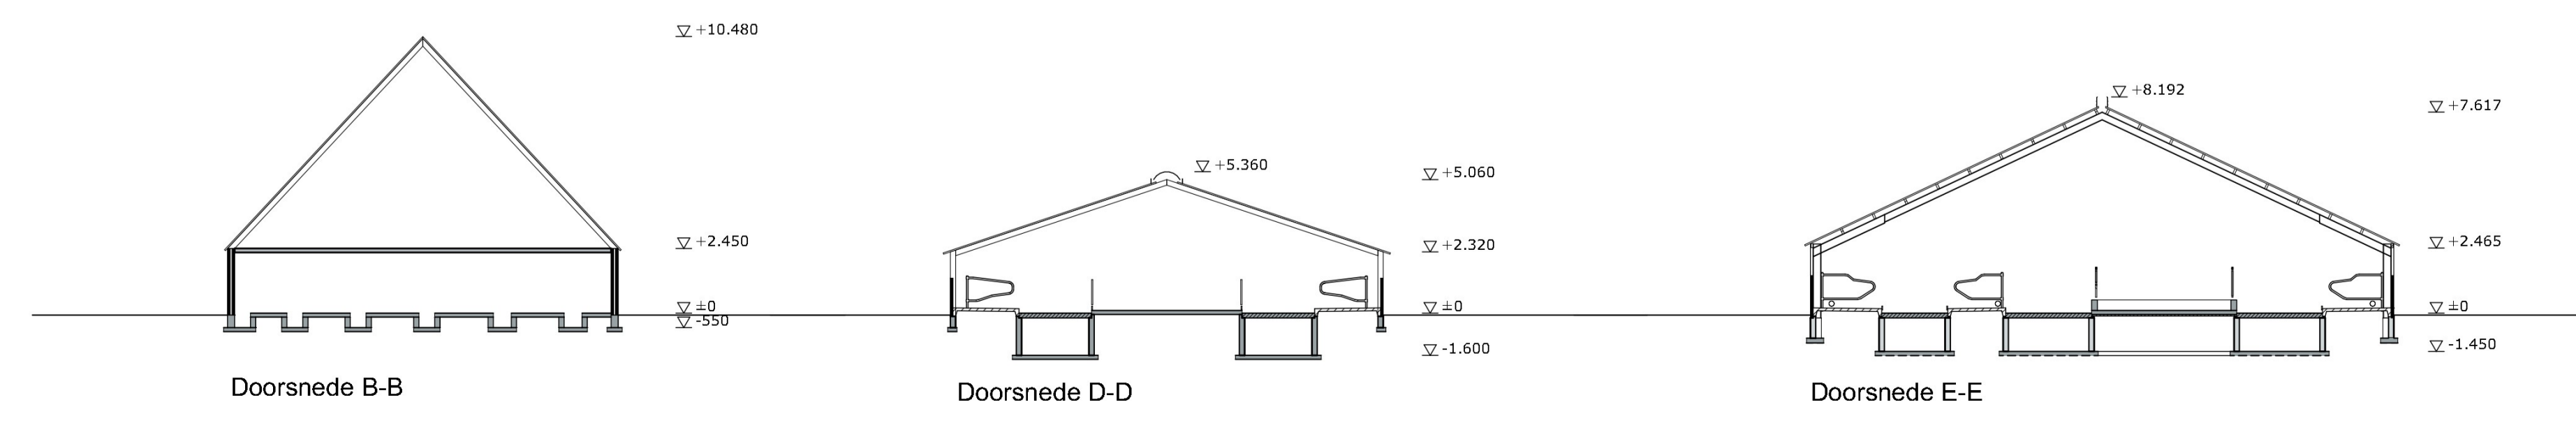

Situatie
 Kad. gemeente: Oudega
 Sectie: F nr. 859, 2004
 Schaal: 1:500

project:	Melding: Activiteitenbesluit Locatie: Opperbuurten East 1a, te Oudega	getekend:	J
opdrachtgever:	Mts. Tolboom Opperbuurten East 1a 9216 VL Oudega Sm	datum:	29-09-2016
onderdeel:	Milieutekening	wijzigingsdatum:	A: 27-12-2016
		B: 01-02-2022 CR	C:
		D:	E:
		F:	G:
		schaal:	1:200
		formaat:	A0-
		projectnr.:	EX.16.1343
		projectleider:	J
		tekeningnr.:	M-01

Postbus 1033
7940 KA Meppel
T 088 488 29 29
F 088 488 29 10
mail@exlan.nl
www.exlan.nl

Toelichting grondslagen

In dit document kunt u secties vinden die onleesbaar zijn gemaakt. Deze informatie is achterwege gelaten op basis van de Wet open overheid (Woo). De letter die hierbij is vermeld correspondeert met de bijbehorende grondslag in onderstaand overzicht.

J Art. 5.1 lid 2 sub e

Het belang van de openbaarmaking van deze informatie weegt niet op tegen het belang van de eerbiediging van de persoonlijke levenssfeer van betrokkenen