


| LEGENDA GEBOUWEN | | | |
|------------------|-----------------------|------------------------|--------------------------------------|
| Nr. | Benaming | Aantal en soort dieren | RAV-codes m ² opslag mest |
| A. | Bedrijfswooning | | |
| B. | Berging/deel | 16 stuks jongvee | A 3.100 |
| C. | Garage | | |
| D. | Jongveestal | 11 melkkoeien | A 1.100 270 m ³ |
| E. | Ligboxenstal | 48 stuks Jongvee | A 3.100 |
| F. | Kuilvoerplaat | 72 melkkoeien | A 1.100 380 m ³ |
| G. | Sleufsilo | | |
| H. | Mestsilo | | 2476 m ³ |
| I. | Mestopslag/gierkelder | | 36m ³ /50 m ³ |
| J. | Berging/opslag | | |

| TOTAAL BEDRIJF | | |
|-------------------------|--|---------------------|
| Inhoud mestkelders | | 700 m ³ |
| Inhoud vaste mestopslag | | 36 m ³ |
| Inhoud mestsilo | | 2476 m ³ |
| Melkvee | | 83 st |
| Jongvee | | 64 st |

| LEGENDA | | | |
|---------------------------|---------------------------------|--------|-----------------|
| Apparatuur | | | |
| Nr. | Benaming | Aantal | Vermogen/inhoud |
| 1 | Aandrijving krachtvoervijzels | | 0,75 kW |
| 2 | Koelaggregaat | 1 | 4,3 kW |
| 3 | Reinigingspomp melktank | 1 | 0,6 kW |
| 4 | Melkpomp | 1 | 1,1 kW |
| 5 | Vacuümpomp | 1 | 5,5 kW |
| 6 | Tractor | | 60 kW |
| 7 | Shovel | | 25 kW |
| 8 | Boiler gas | 1 | 10 kW |
| 9 | Compressor werkplaats | | 3 kW |
| 10 | Lasapparaat | | 130 amp |
| 11 | Koelkast voor opslag medicijnen | 1 | 0,3 kW |
| 12 | Circulatiepomp drinkwater | | 0,2 kW |
| 13 | Diverse handgereedschappen | | 7,5 kW |
| 14 | Hogedrukreiniger | 1 | 3 kW |
| 15 | Motoren oprollen gordijn | | 0,3 kW |
| 16 | Oplaadpunt mestrobot | 1 | 0,75 kW |
| 17 | Electrische pomp op dieseltank | 1 | 0,3 kW |
| 18 | | | |
| Grondstoffen en producten | | | |
| 19 | Melktank | 1 | -- liter |
| 20 | Reinigings-ontsmettingsmiddelen | 1 | -- kg |
| 21 | Afgeperkte olie (boven lekbak) | | 60 liter |
| 22 | Diergeneesmiddelen in kast | 1 | 10 kg |
| 23 | Dieseltank (tank dubbelwandig) | 1 | 1.200 liter |
| 24 | Smeerolie (boven lekbak) | | 120 liter |
| silo's | | | |
| 25 | Krachtvoer silo | - | ton |
| 26 | Krachtvoer silo | - | ton |
| 27 | Krachtvoer silo | - | ton |
| diverse | | | |
| 28 | Kadaverophaalplaats | | |
| | Handbrandblusser | | |
| | PP Pomputten mest | | |
| | MP Mixputten mest | | |

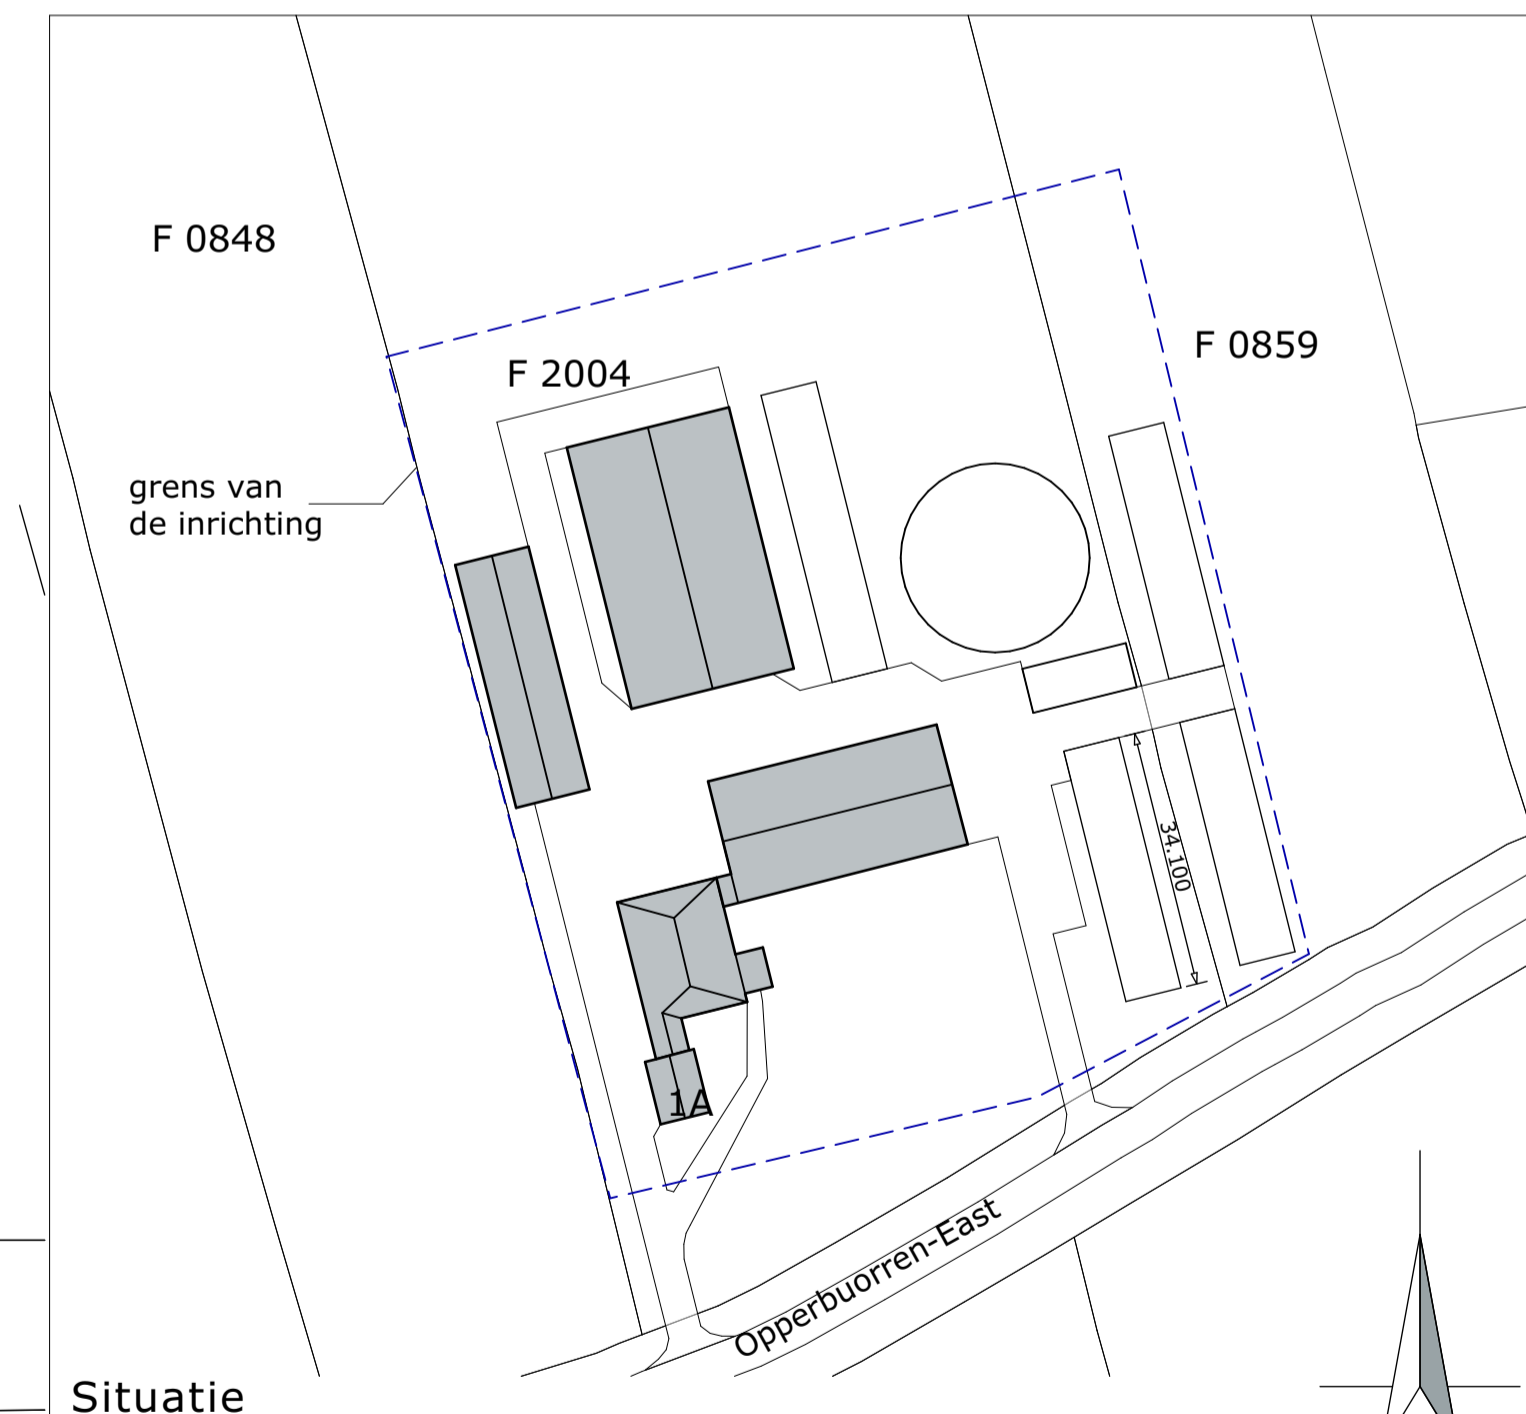

Situatie
 Kad. gemeente: Oudega
 Sectie: F nr: 859, 2004
 Schaal: 1:500

| | | | |
|----------------|--|------------------|---------------|
| project: | Melding: Activiteitenbesluit Locatie: Opperbuurren East 1a, te Oudega | getekend: | |
| opdrachtgever: | Mts. [redacted] Opperbuurren East 1a 9216 VL Oudega Sm | datum: | 29-09-2016 |
| onderdeel: | Milieutekening | wijzigingsdatum: | A: 27-12-2016 |
| | | B: 01-02-2022 CR | C: |
| | | D: | E: |
| | | F: | G: |
| | | schaal: | 1:200 |
| | | formaat: | A0- |
| | | projectnr.: | EX.16.1343 |
| | | projectleider: | [redacted] |
| | | tekeningnr.: | M-01 |

Postbus 1033
7940 KA Meppel
T 088 488 29 29
F 088 488 29 10
mail@exlan.nl
www.exlan.nl

