

Renvooi


NR	Symbol	Benaming	Aantal	Vermogen /inhoud
Apparatuur				
1	①	Diverse handgereedschappen	1	5,0 kW
2	②	Lasapparaat	1	8,0 kW
3	③	Nood-aggregaat	1	24 kW
4	④	Hogedrukreiniger	1	4,0 kW
5	⑤	Voervijzel	2	0,37 kW
6	⑥	Roermotor melktank	1	0,25 kW
7	⑦	Boiler gas	1	8,2 kW
8	⑧	Koelmotor	1	2,5 kW
9	⑨	Reinigingspomp melkstal	1	0,35 kW
10	⑩	Compressor melkstal	1	3,7 kW
11	⑪	Handmelker	1	0,75 kW
12	⑫	Frequentieregelaar vacuumpomp	1	2,2 kW
13	⑬	Frequentieregelaar melkpomp	1	2,2 kW
14	⑭	Melkrobot incl. apparatuur	1	7,0 kW
15	⑮	Koeborstel	1	0,12 kW
Diverse				
HB	†	Handblusser	3	9 kg
MP	☐	Mixputten mest	5	-
Grondstoffen en producten				
G1	☐G1	Dieseltank	1	1000 liter
G1	☐G1	Silo kunstmest	2	10 ton
G2	☐G2	Motorolie	1	25 liter
G3	☐G3	Diergeneesmiddelenkast	1	1 kg
G4	☐G4	Reinigings-ontsmettingsmiddelen	1	2 x 25 liter
Rijtuigen				
R1	Ⓡ1	Zitmaaier	1	6,2 kW
R2	Ⓡ2	Tractor	1	93 kW
R3	Ⓡ3	Tractor	1	33 kW
Silo's				
S1	Ⓢ1	Silo kunstmest	1	10 ton
S2	Ⓢ2	Silo krachvoer	1	8 ton

Legenda gebouwen


NR	Benaming	Dier aantallen	RAV-code	m3 opslag mest
A	Woning			
B	Schuur	7 stuks jongvee	A 3.100	
C	Ligboxenstal	66 melkkoeien	A 1.100	800 m3
D	Jongveestal	54 stuks jongvee 5 melkkoeien 1 fokstier	A 3.100 A 1.100 A 7.100	850 m3
E	Vaste mestopslag			35 m3
F	Voerplaat			100 m3
G	Opslag balen			

Totaal bedrijf


Benaming	Aantal/eenheid
Inhoud mestkelders	1750 m³
Inhoud vaste mestopslag	35 m³
Melkvee	71 stuks
Vrouwelijk jongvee	55 stuks
Fokstieren	1 stuk

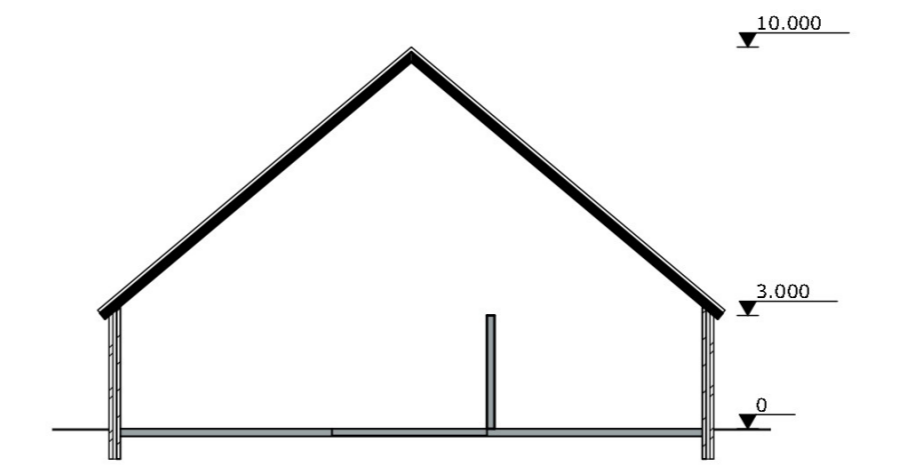


Doorsnede B-B

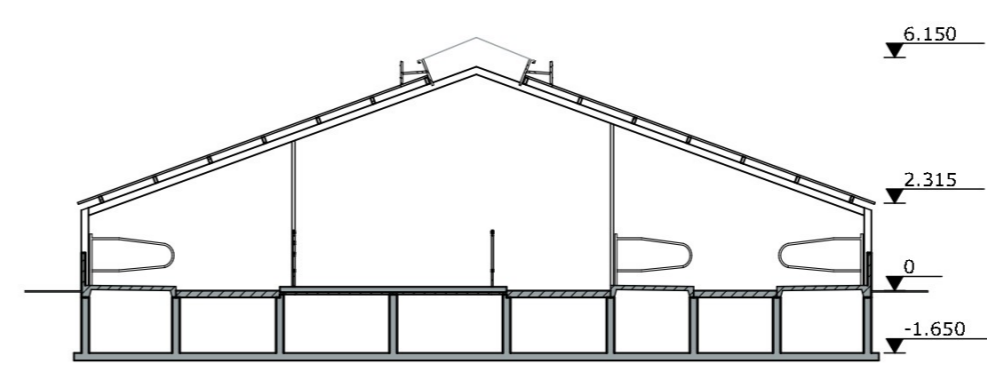

Doorsnede C-C

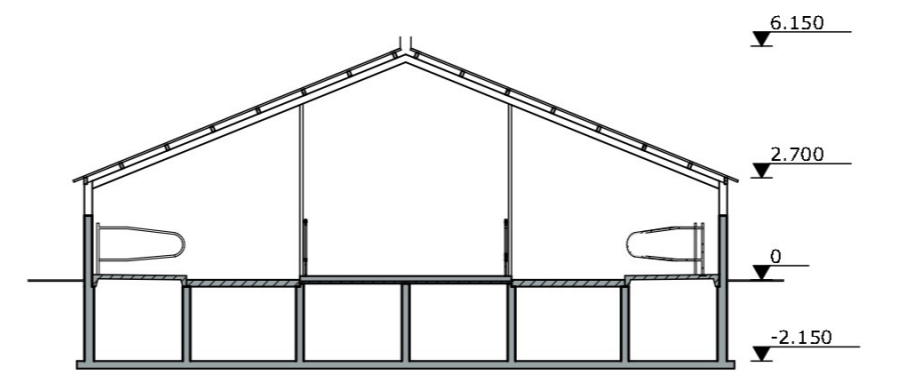

Doorsnede D-D

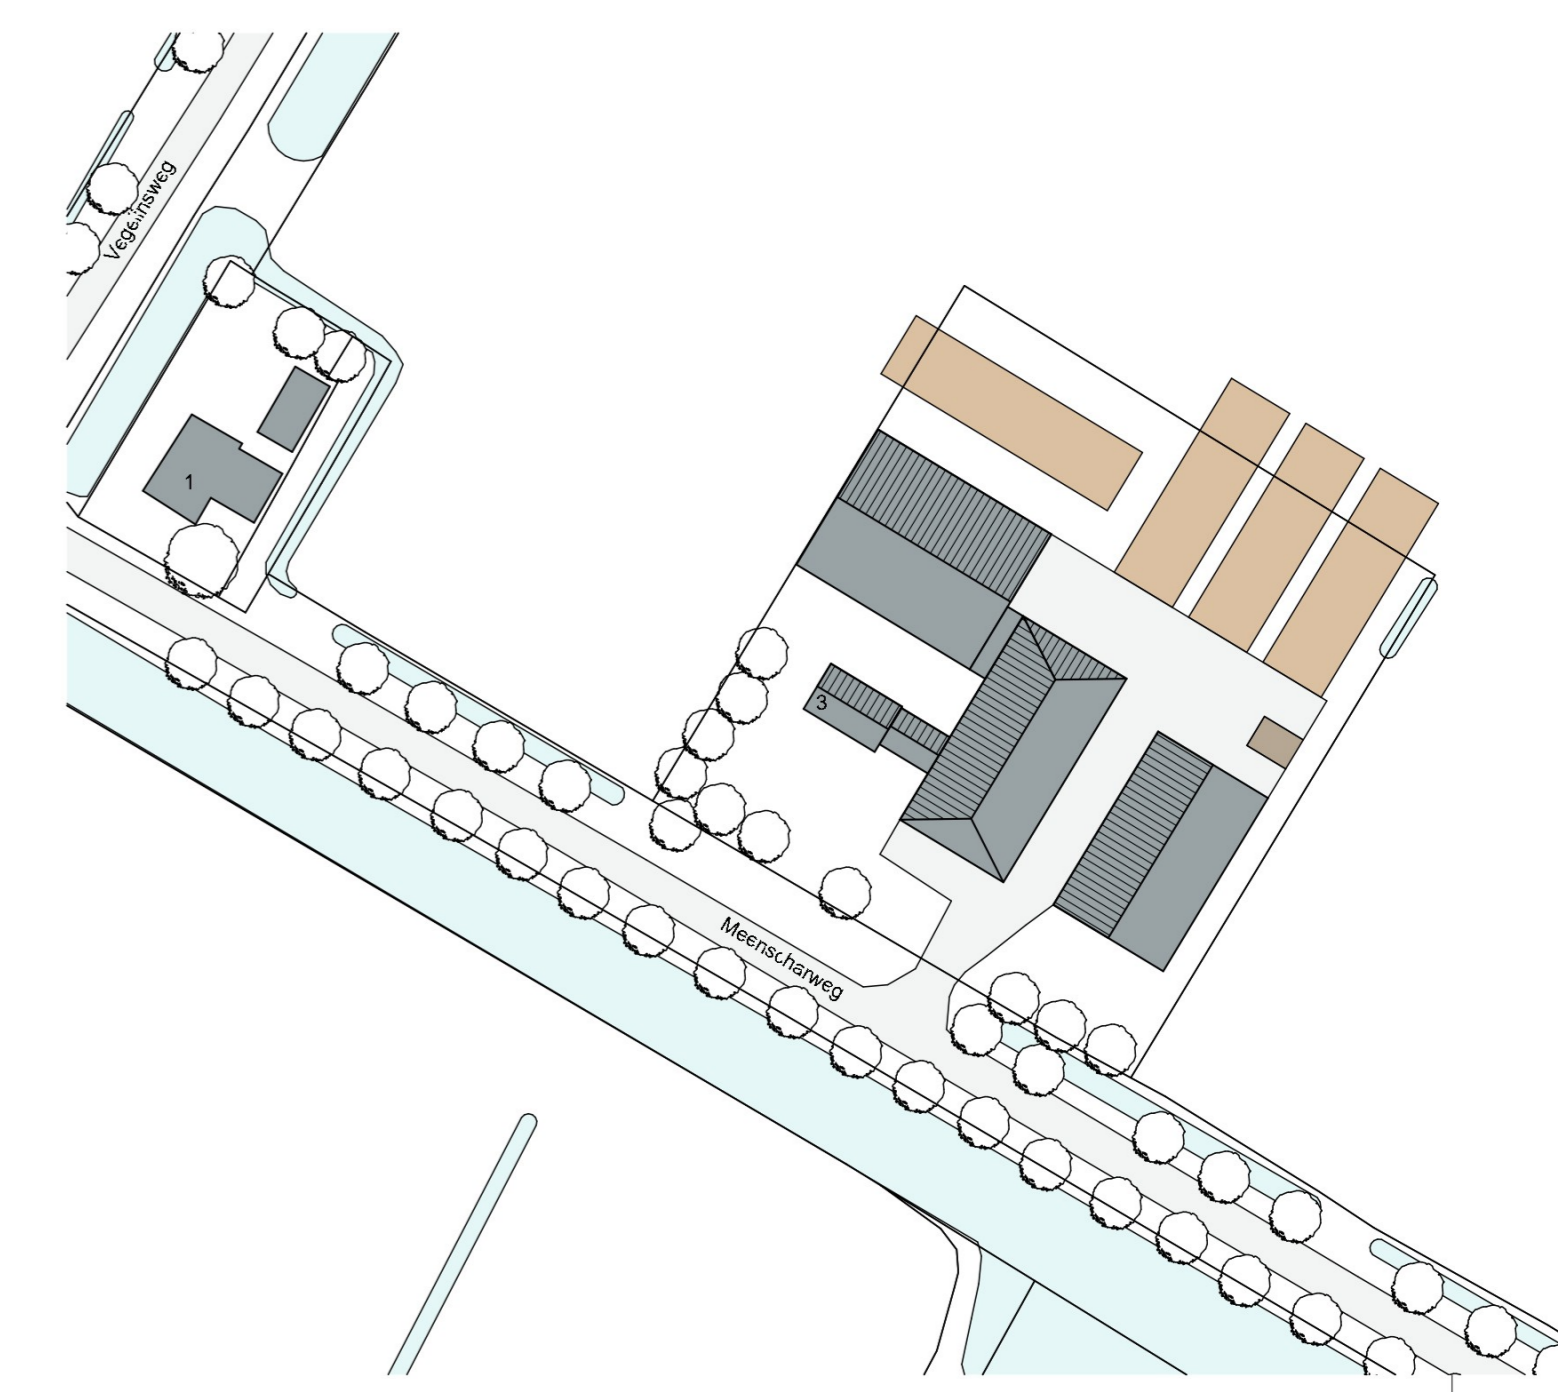

Situatie

Kad. gemeente: Joure
Sector: D nr: 13, 133
Schaal: 1:1000

project:	Melding Activiteitenbesluit	datum:	25-02-2022
opdrachtgever:	Mts. [redacted] Meenscharweg 3 8501 ZG Joure	A:	B:
		C:	D:
		E:	F:
		status:	
fase:	--	getekend:	[redacted]
onderdeel:	Inrichtingstekening	schaal:	1:200
Postbus 1033 7940 KA Meppel		formaat:	A1
Postbus 300 5430 AH Oss		projectnr.:	EX.20.1549
T 088 488 29 29 F 088 488 29 10 exlanadvies@agrifirm.com www.agrifirm.com		projectleider:	[redacted]
		tekeningnr.:	M-01

