




rechterzijgevel oost

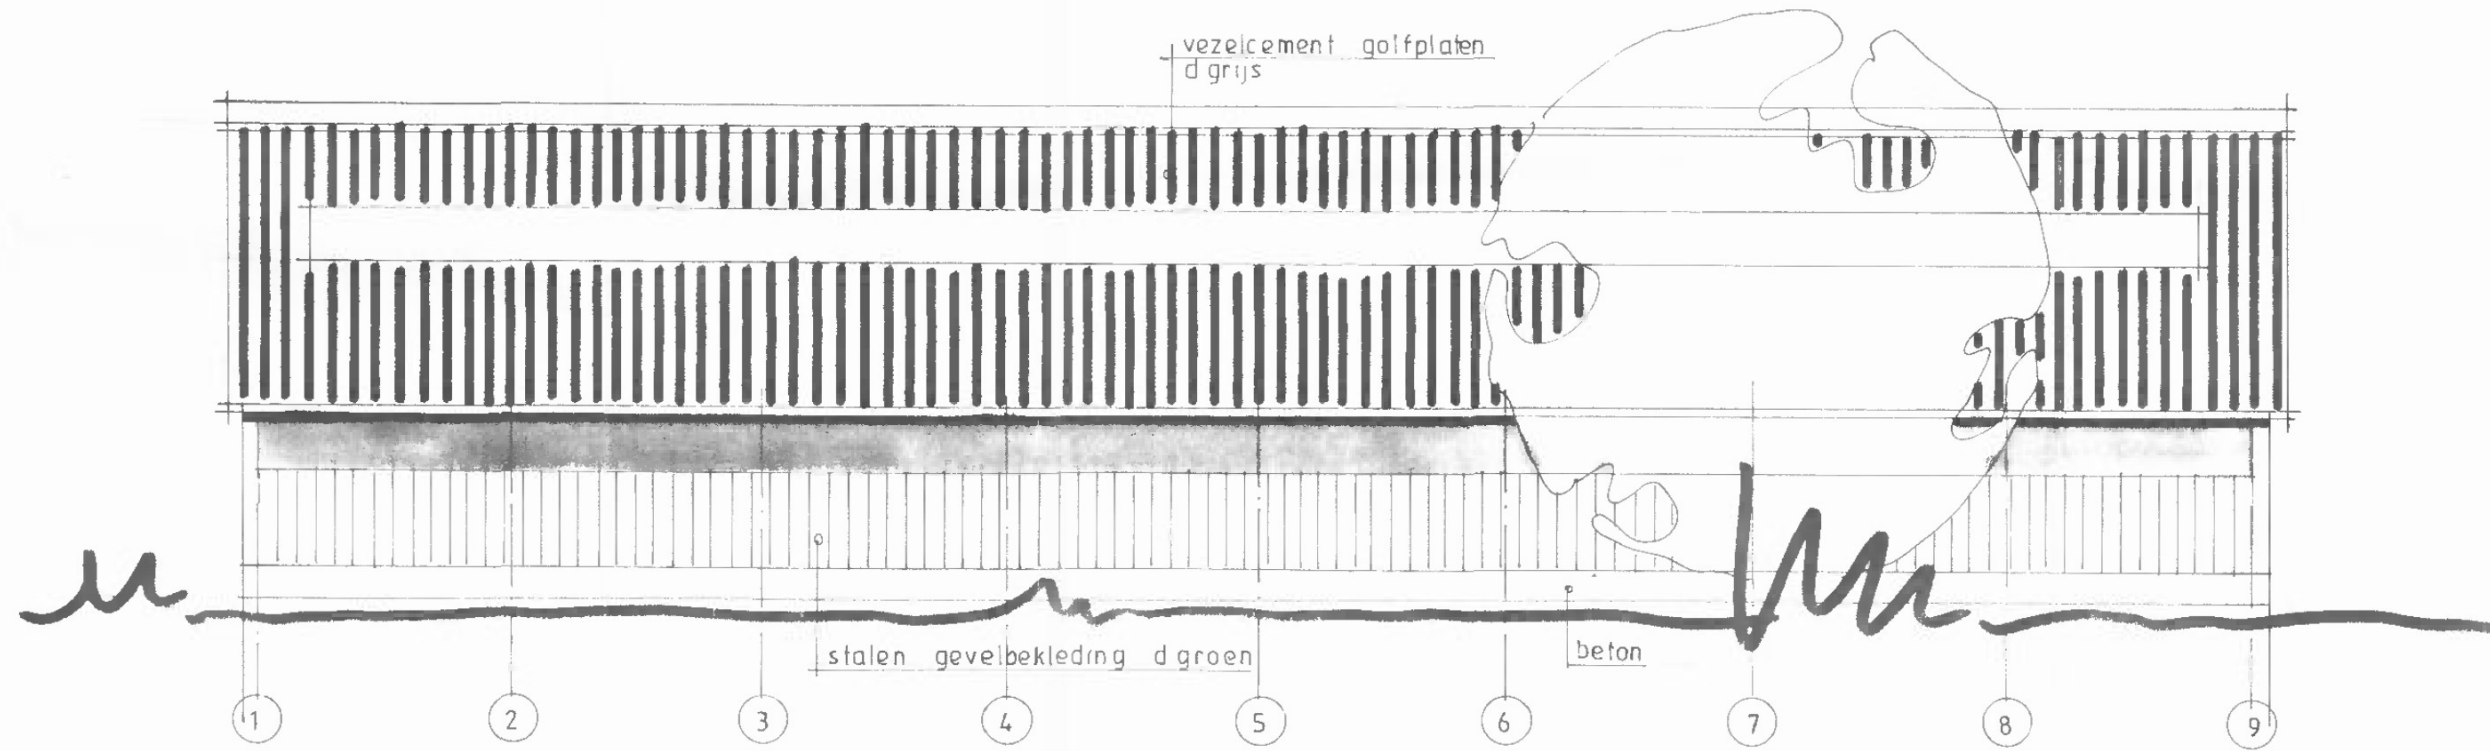


linkerzijgevel west

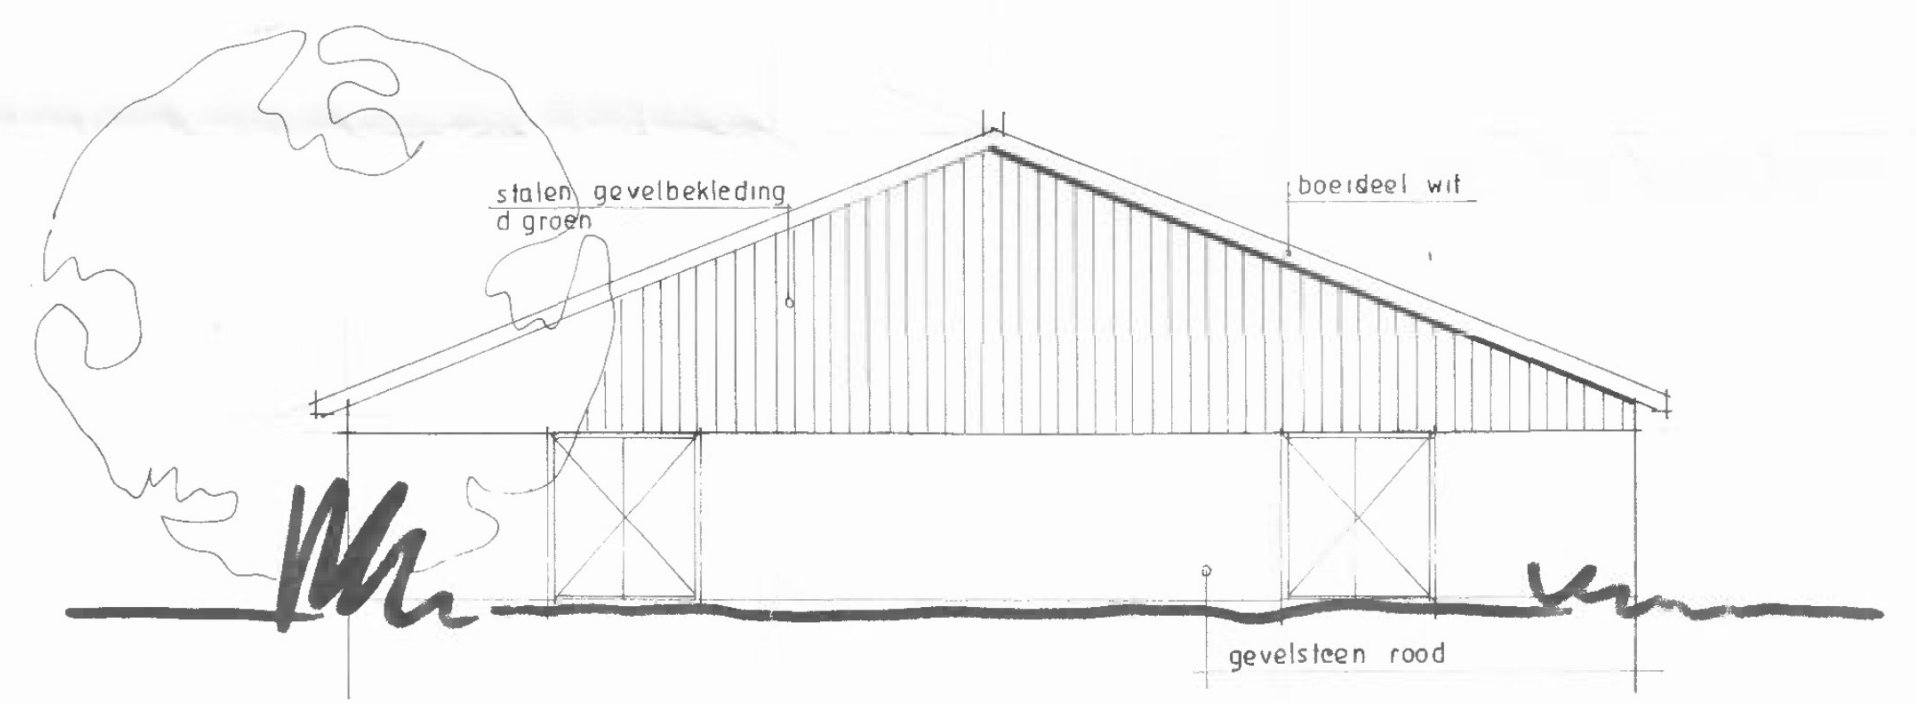


voorgevel zuid

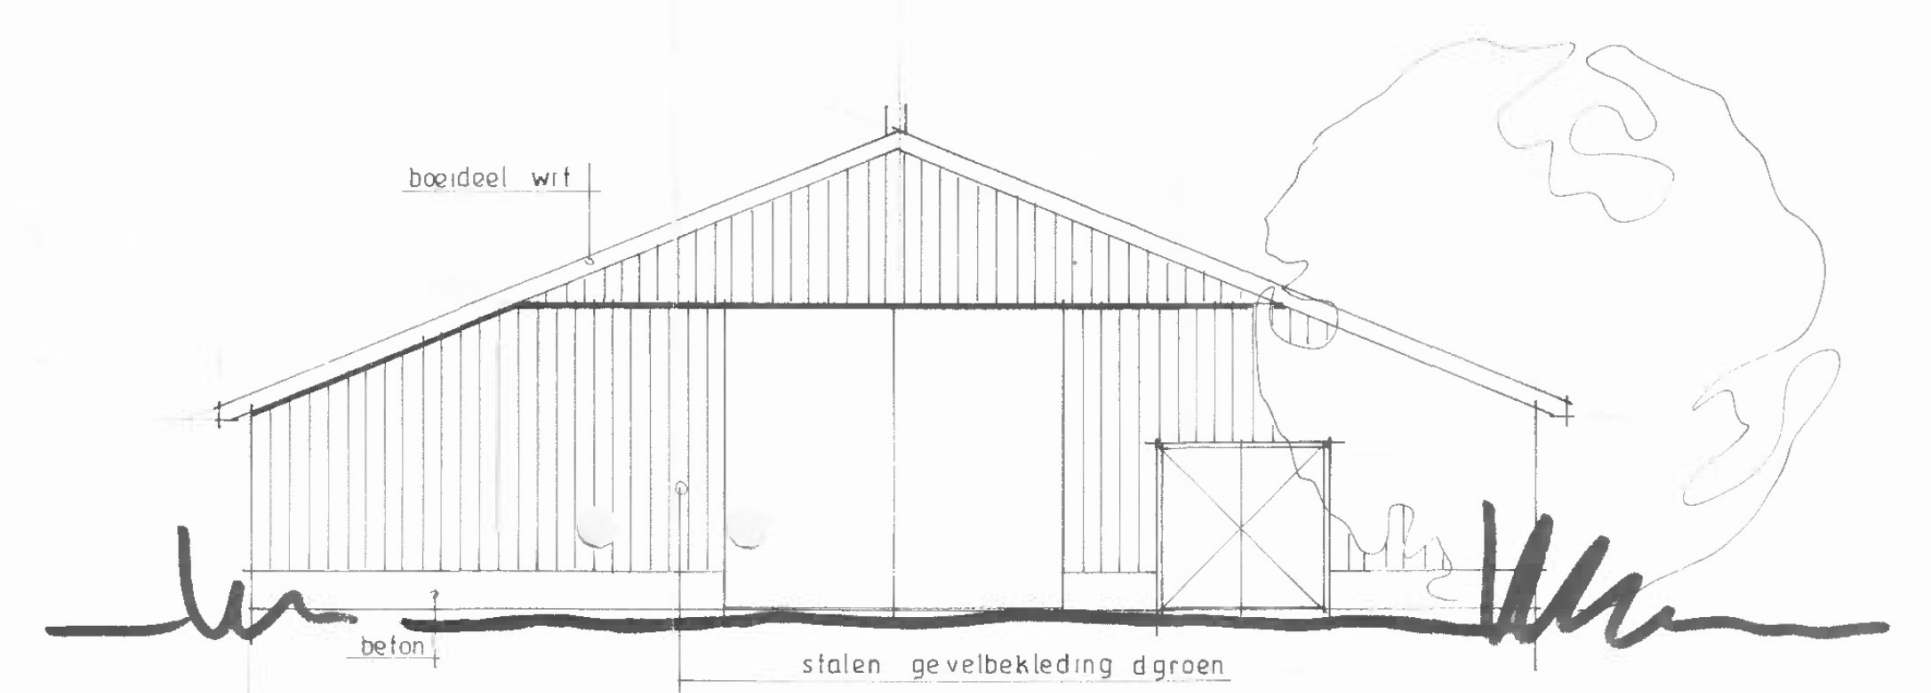


achtergevel noord

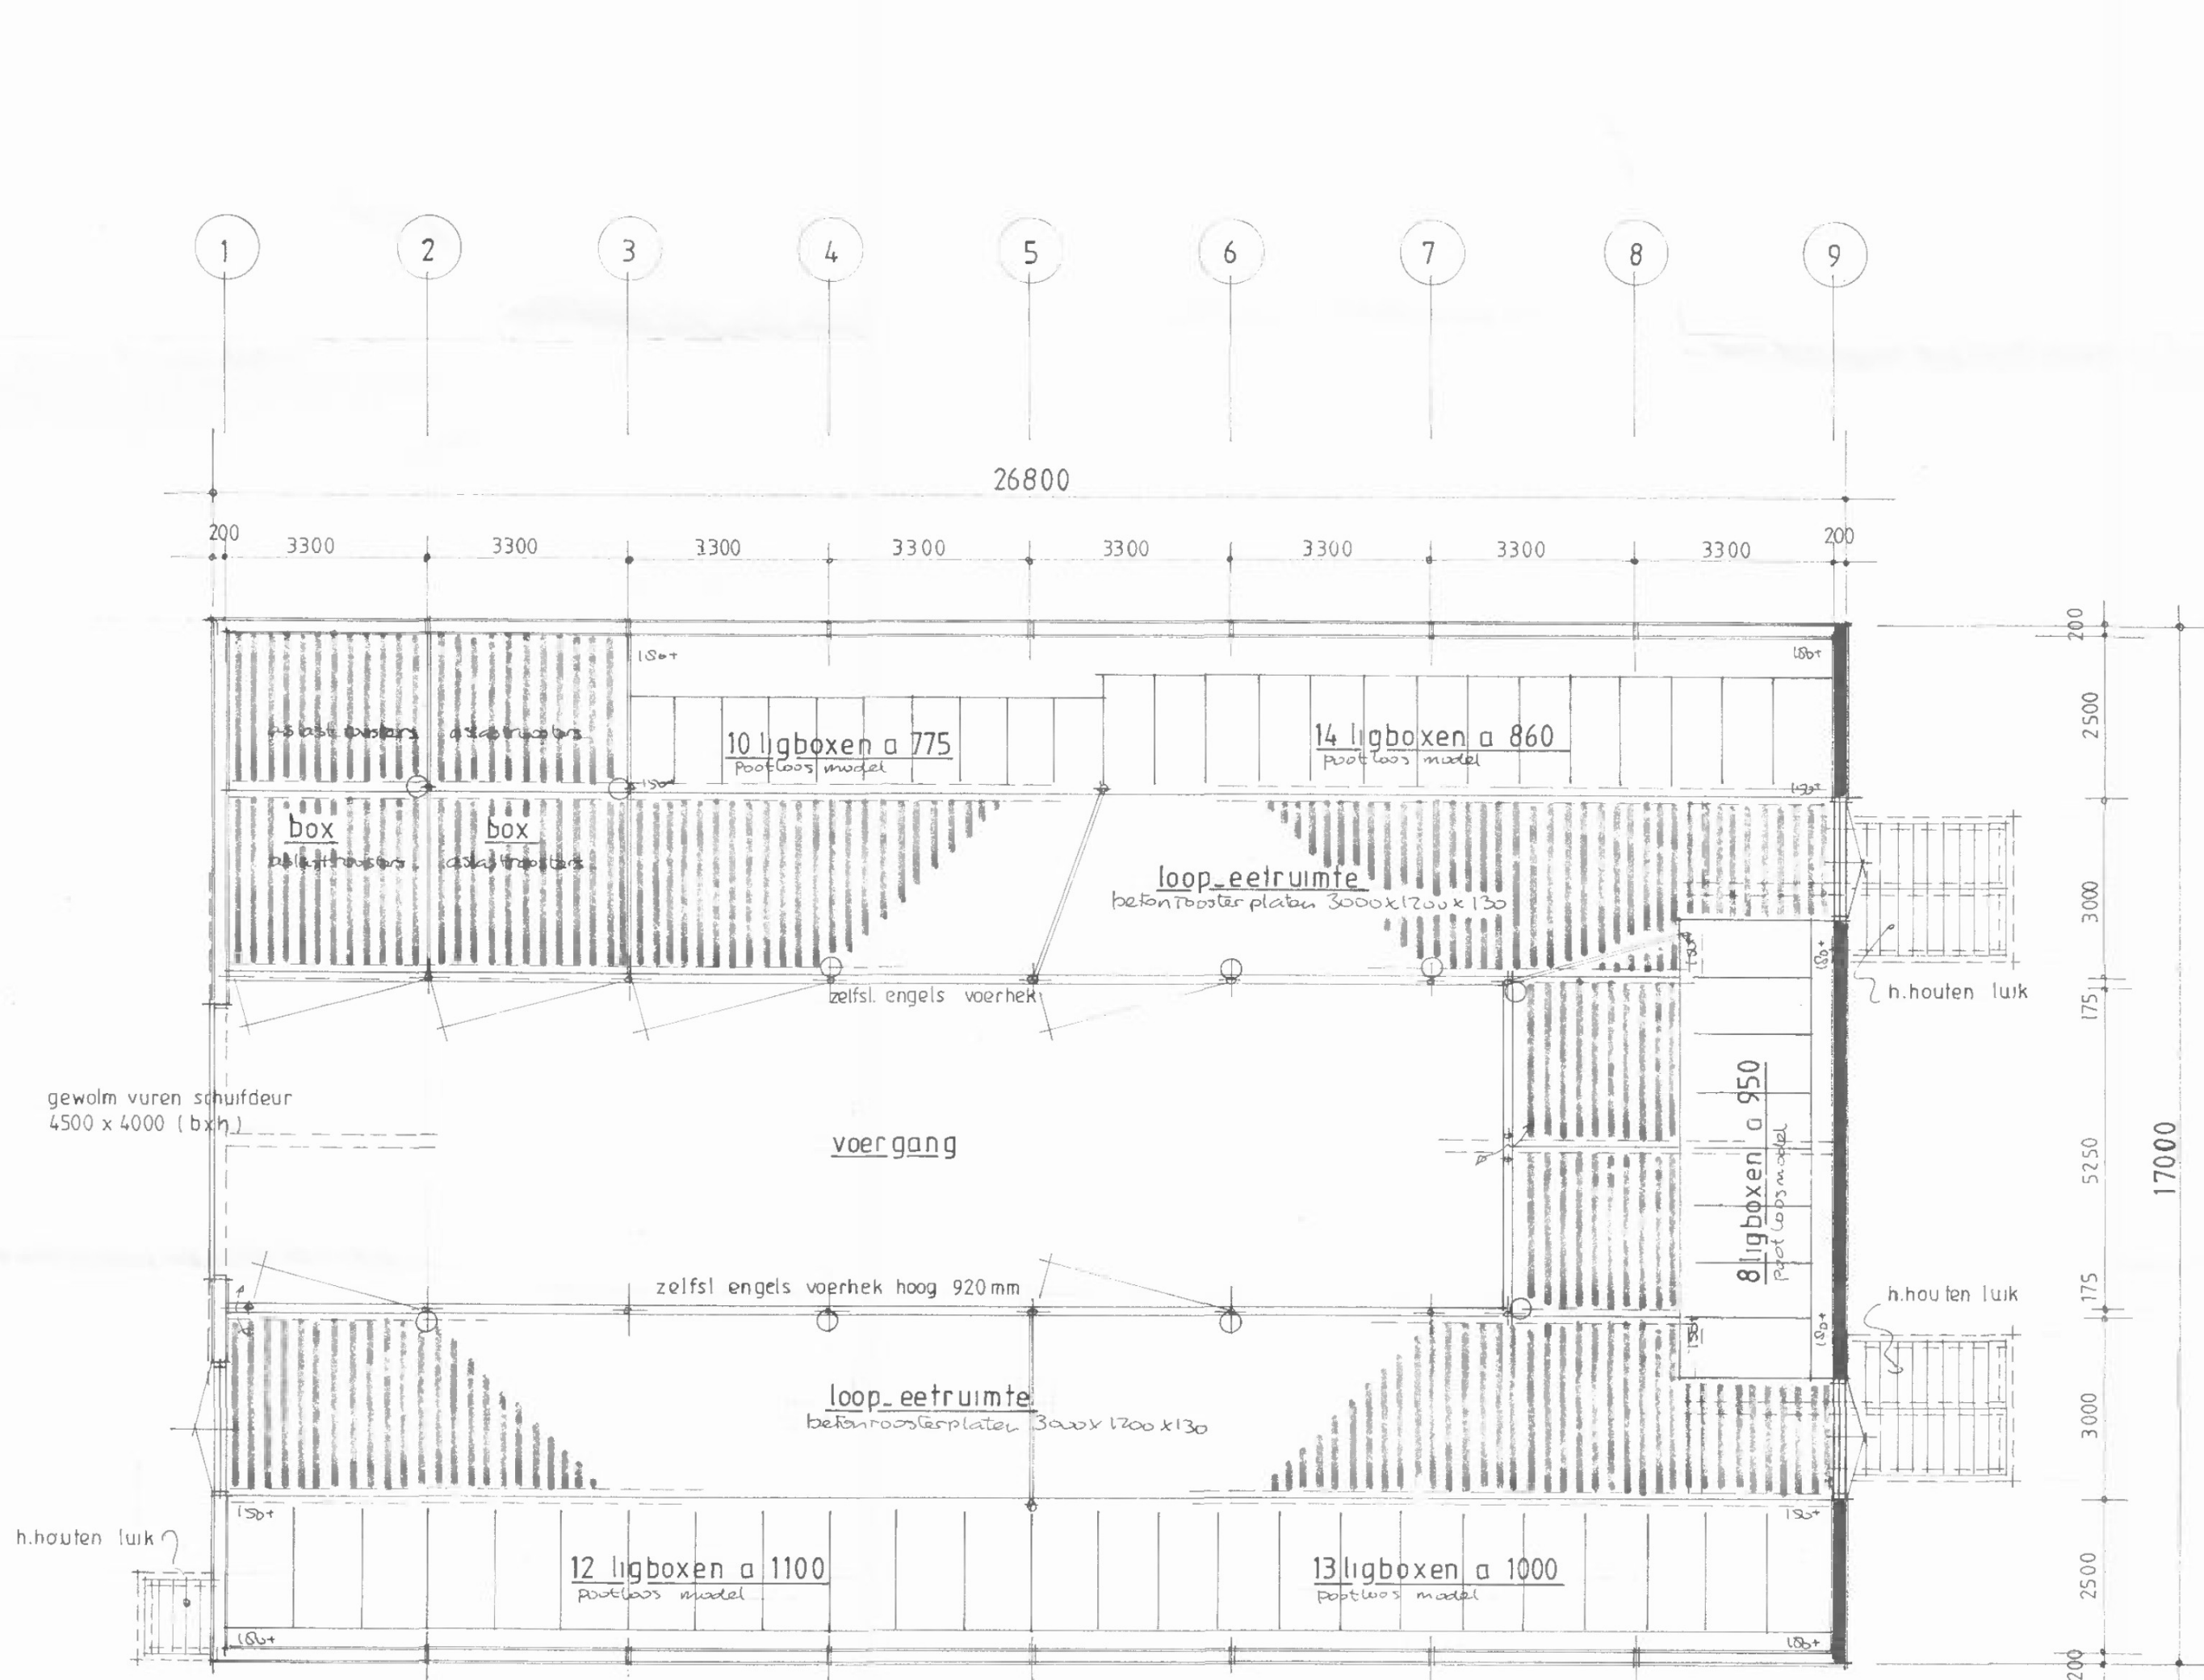

plattegrond

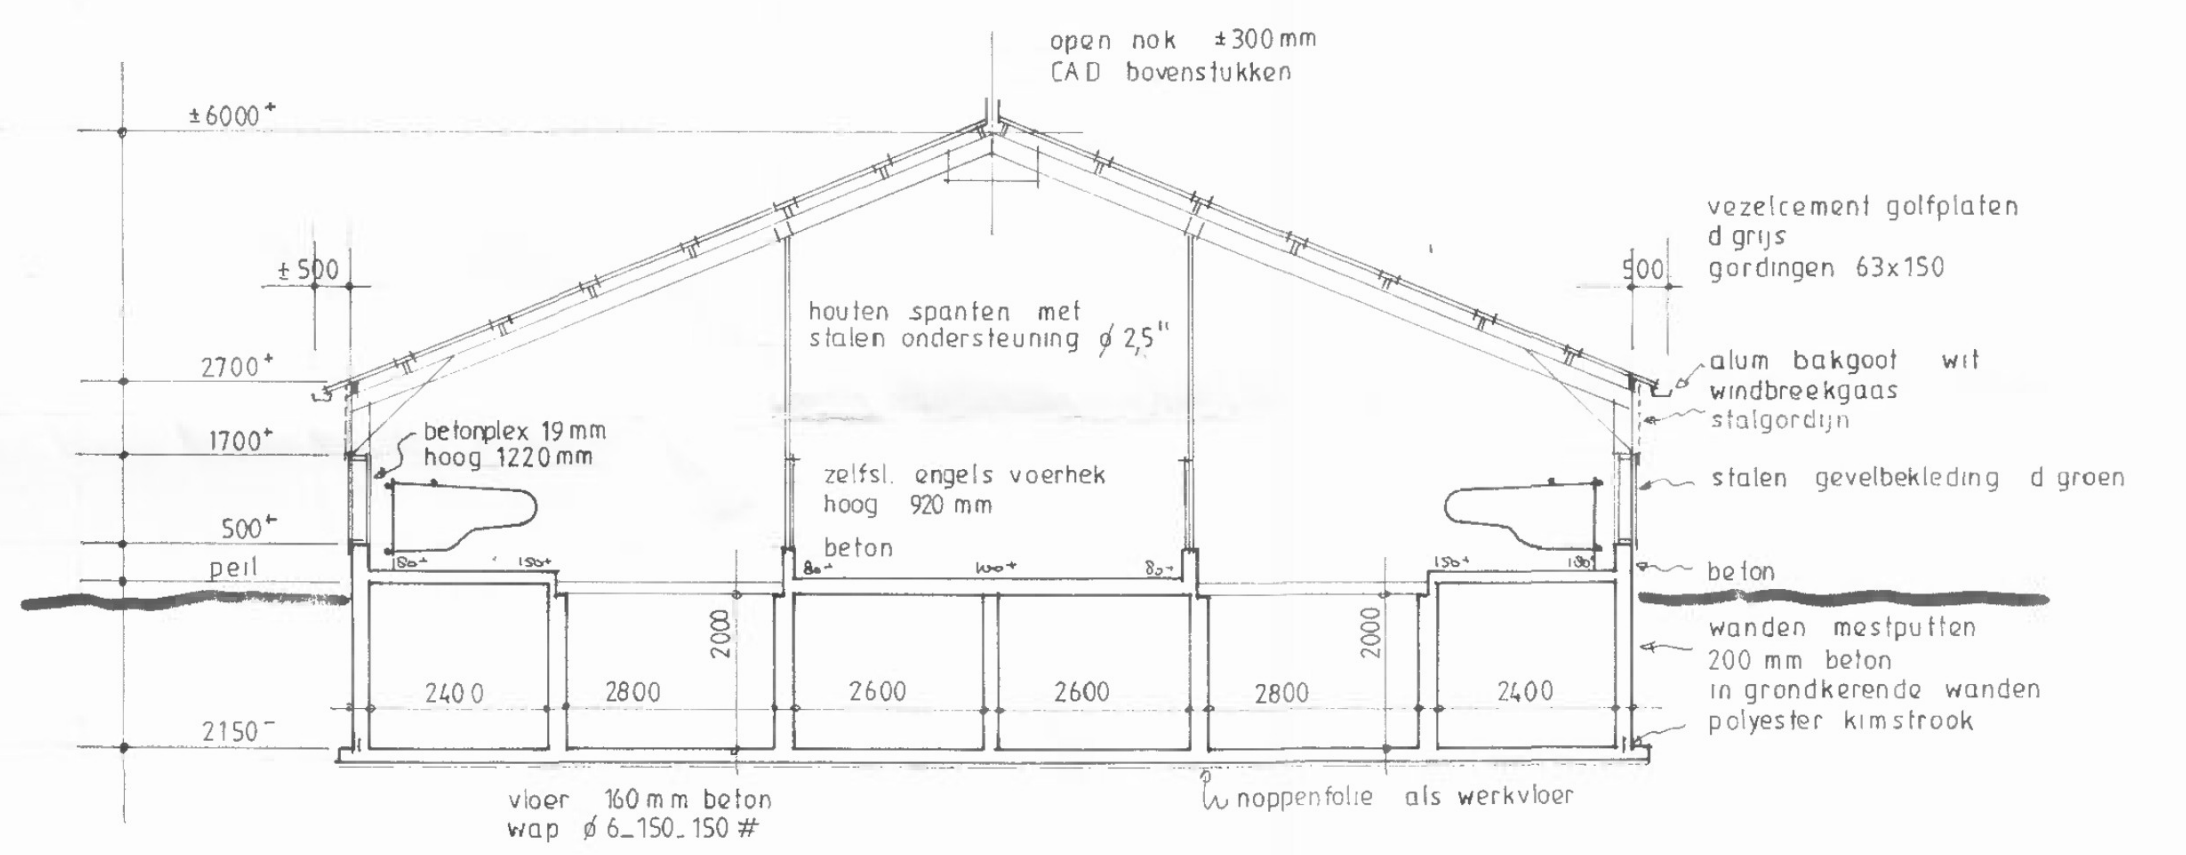

doorsnede

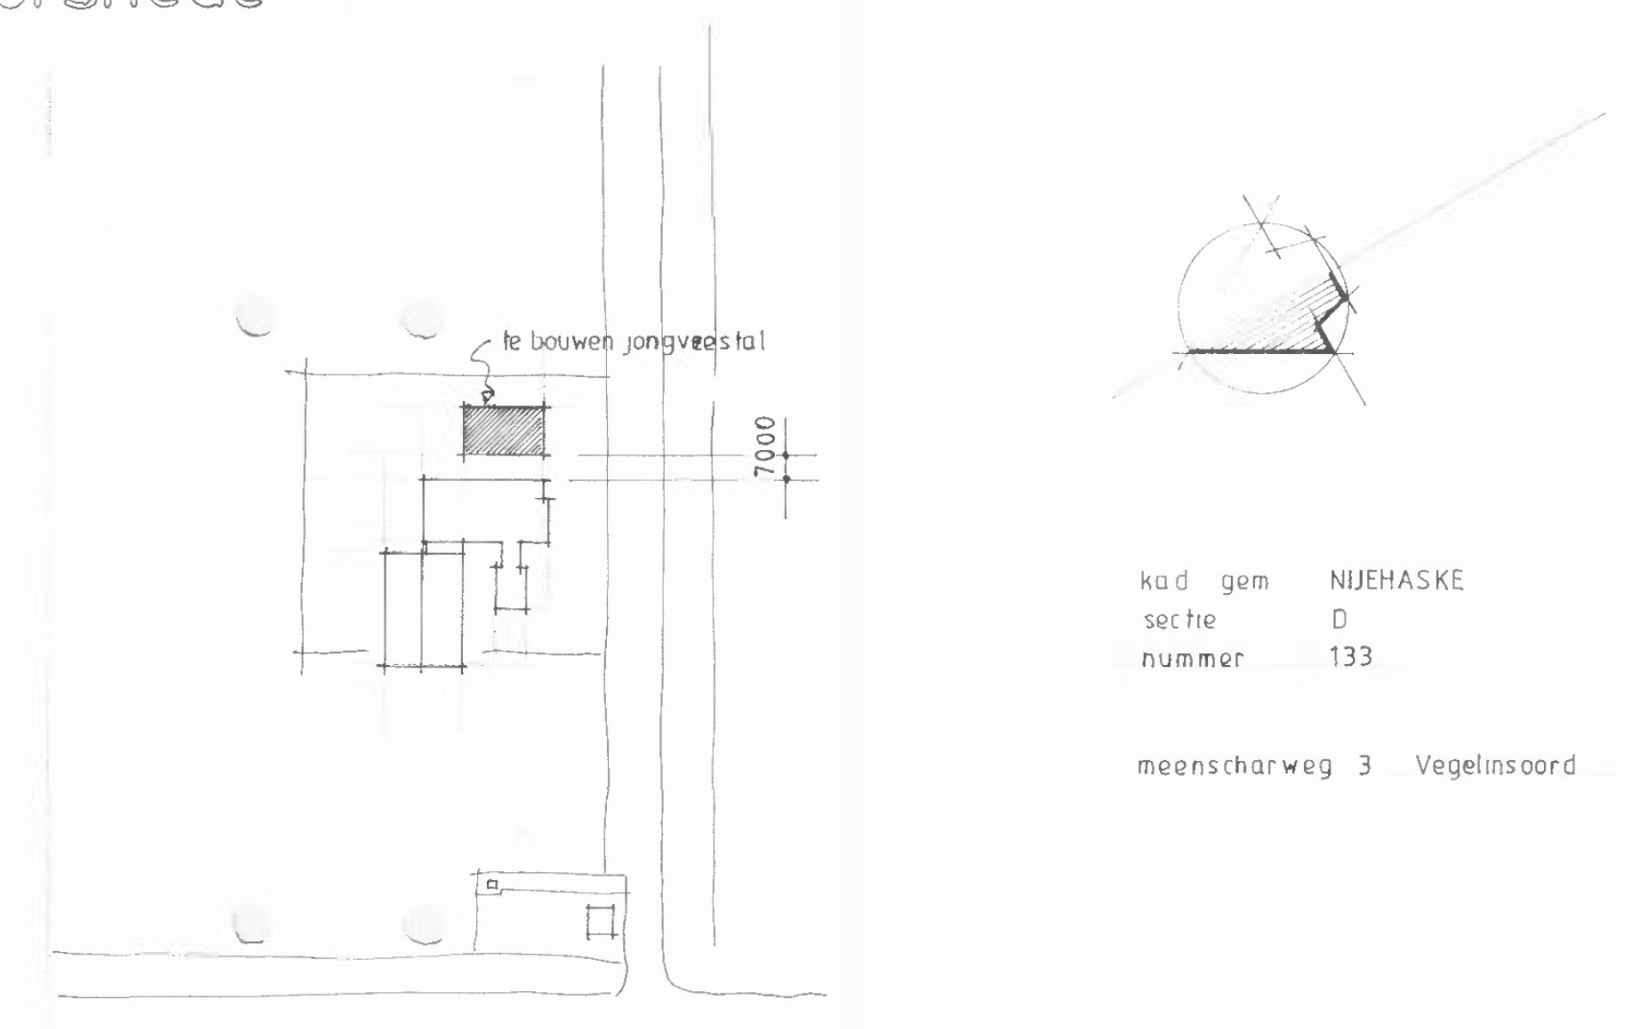

situatie

Par.	Opdrachtgever	Maatschap [redacted] Meenscharweg 3 8501 ZG JOURE
Gewijz.	Onderwerp	PLAN TE BOUWEN JONGVEESTAL aan de Meenscharweg 3 8501 ZG Joure
Datum	Schaal	1:100
	Datum	15_12_2000
	Details	Formaat 650 x 750
	Situatie	1:2500
	Opn.	Gezien
		bestek no.
		0060
		blad 01

hollima bouw
postbus 61, 9230 ab surhuisterven, telefoon 0512 - 362255

Deze tekening blijft ons eigendom en mag zonder nadrukkelijke toestemming op geen enkel wijze worden gekopieerd. Auteursrecht voorbehouden volgens de wet.