




rechterzijgevel oost

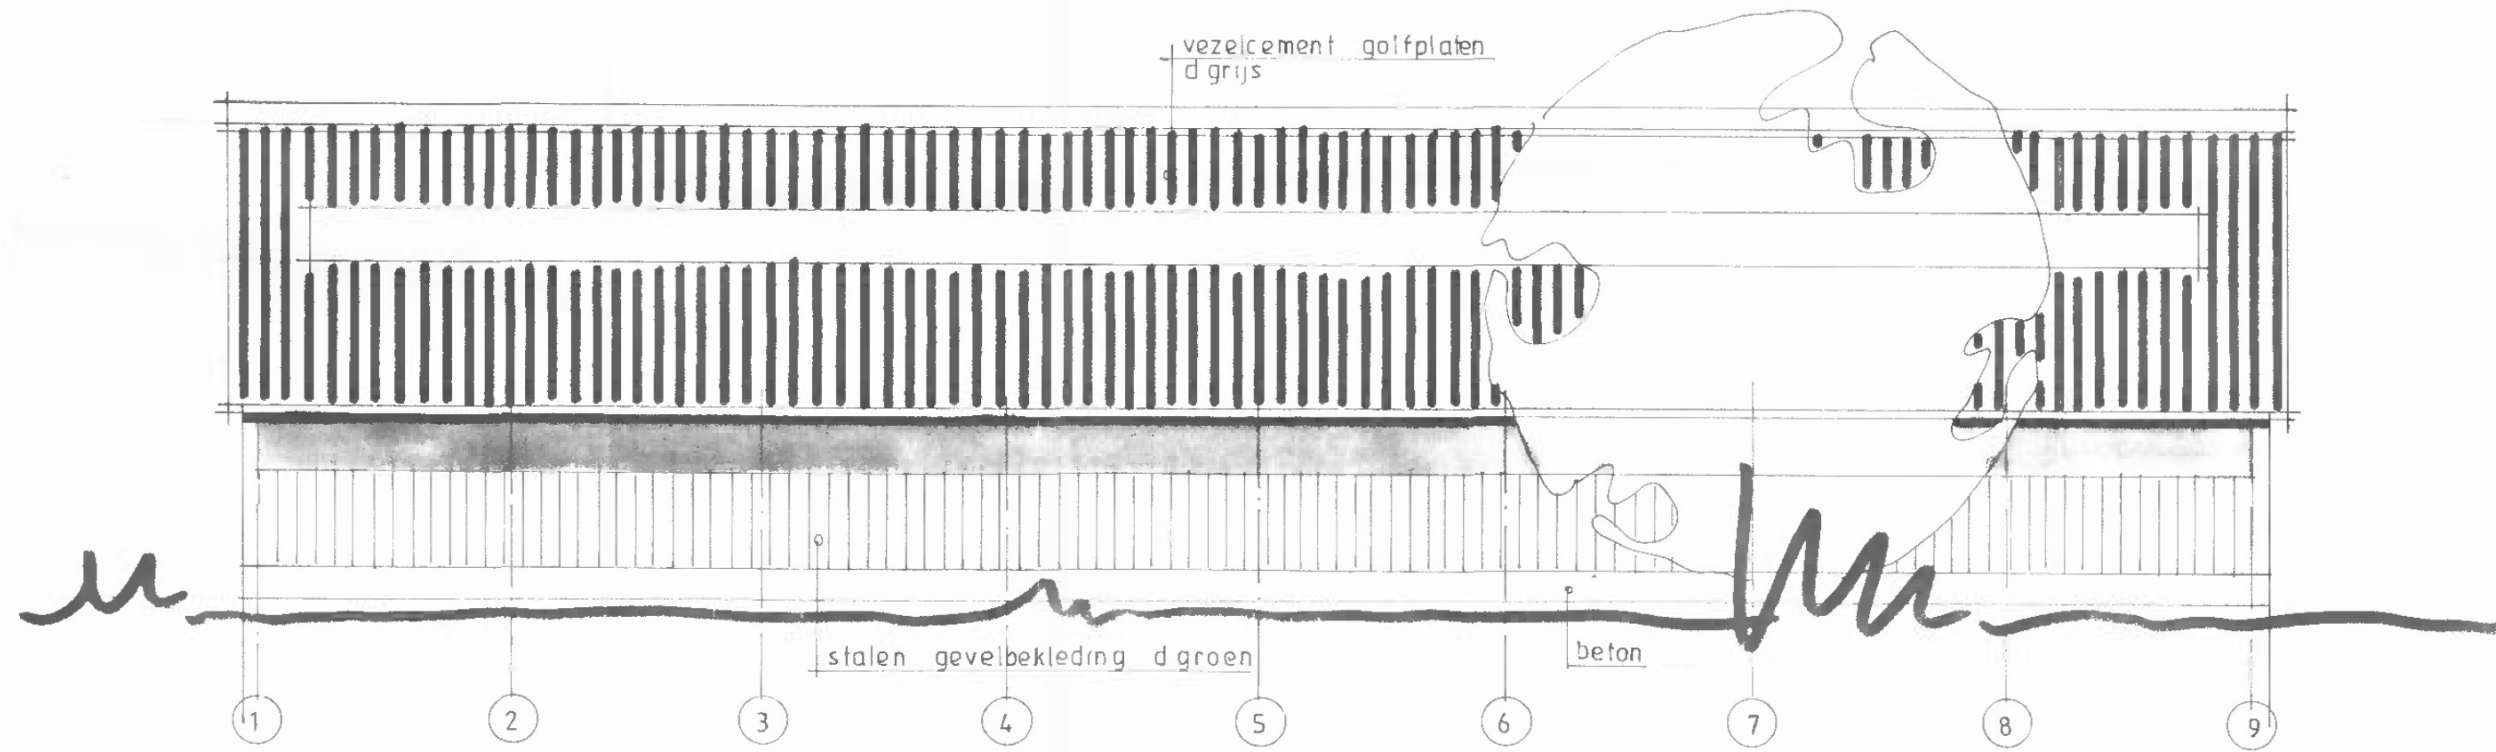


linkerzijgevel west

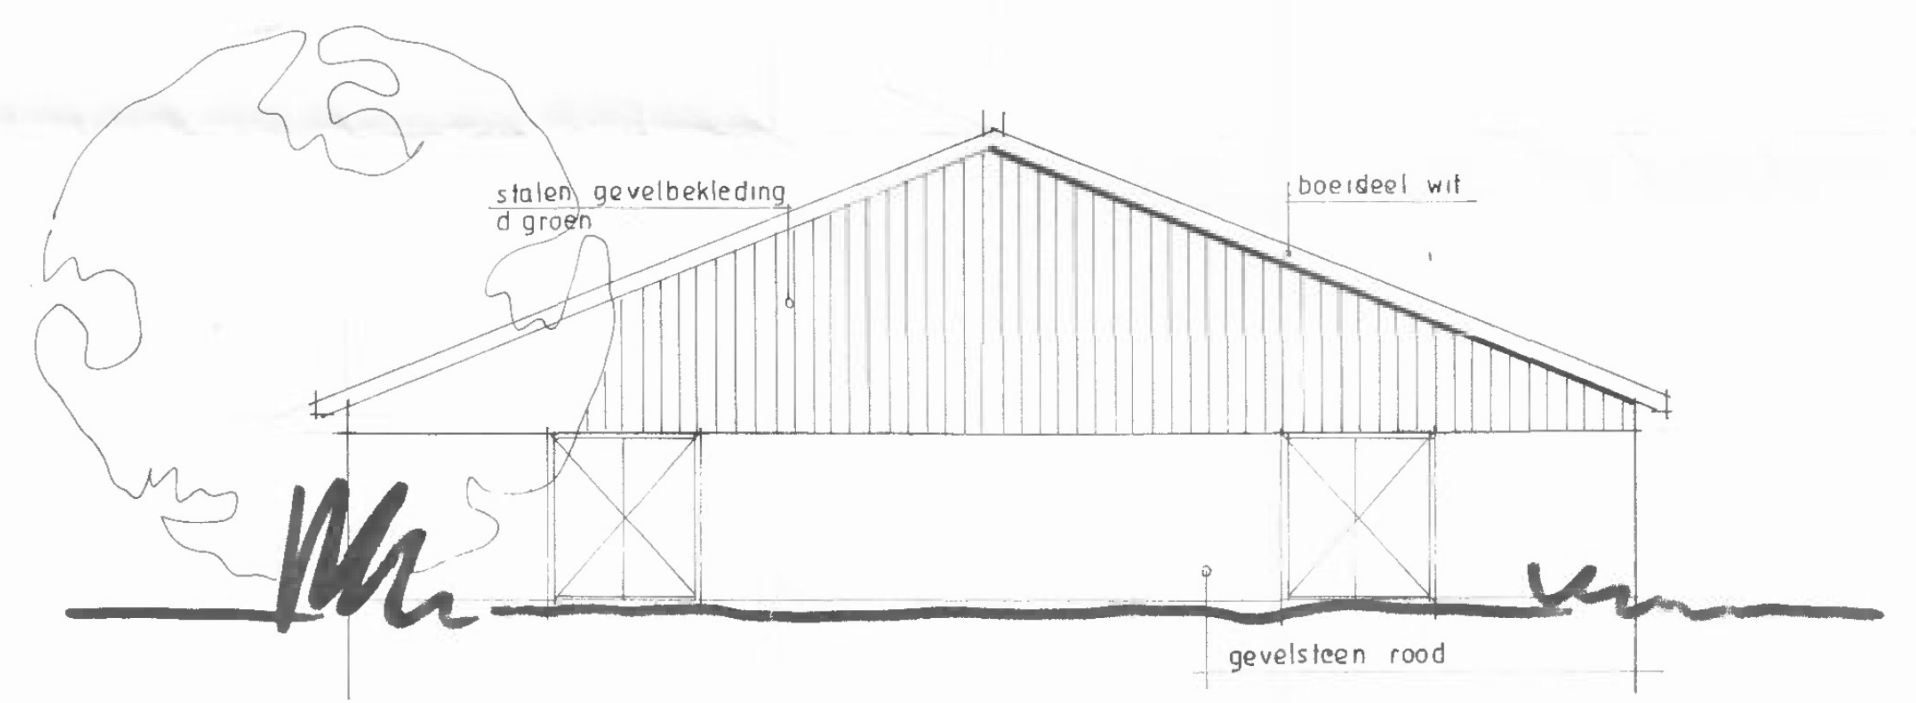


voorgevel zuid

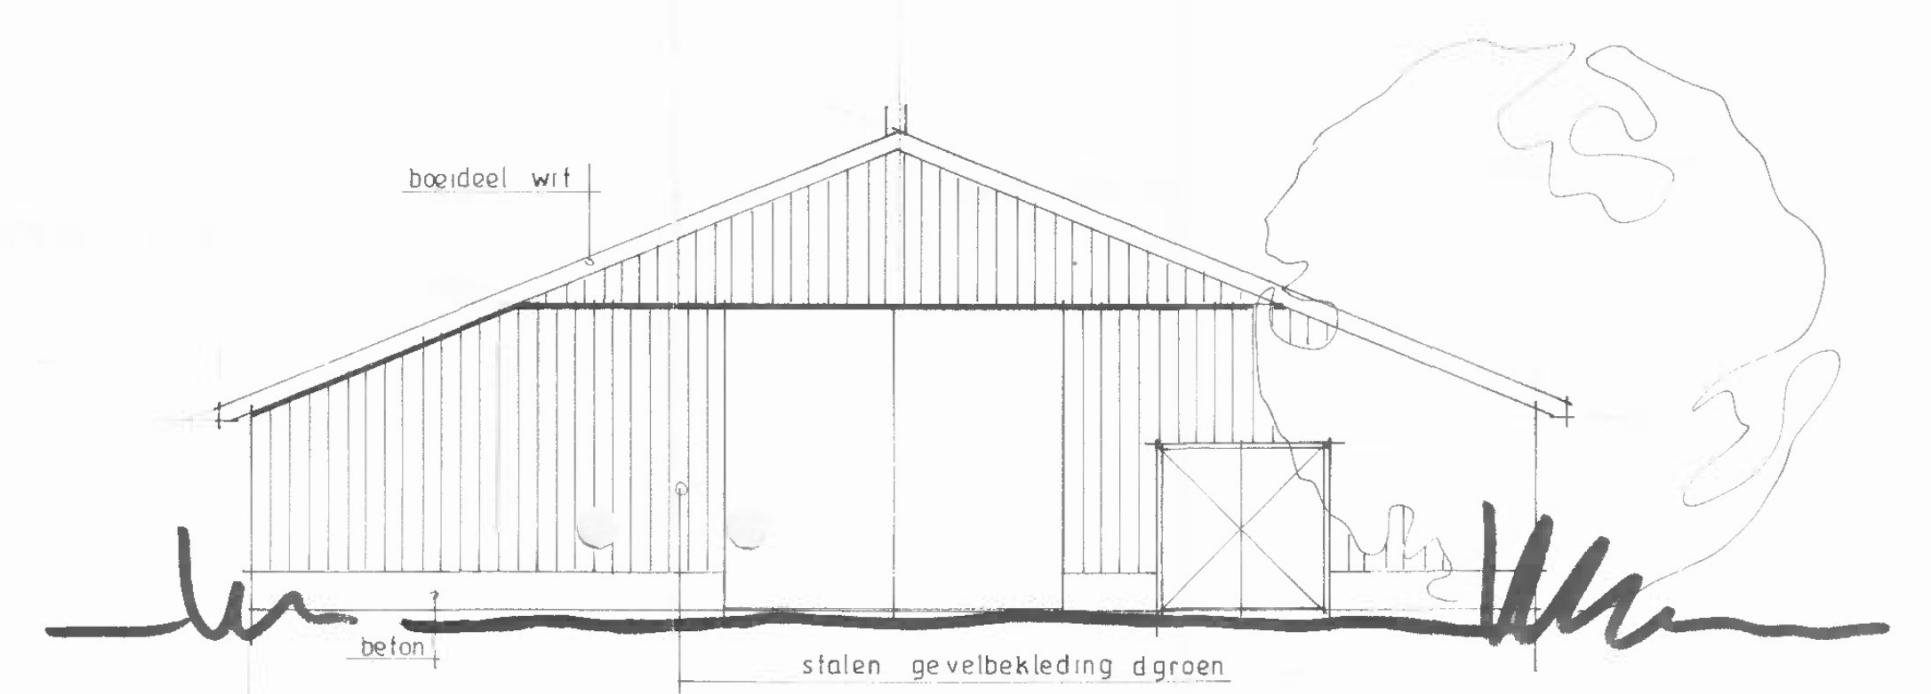


achtergevel noord

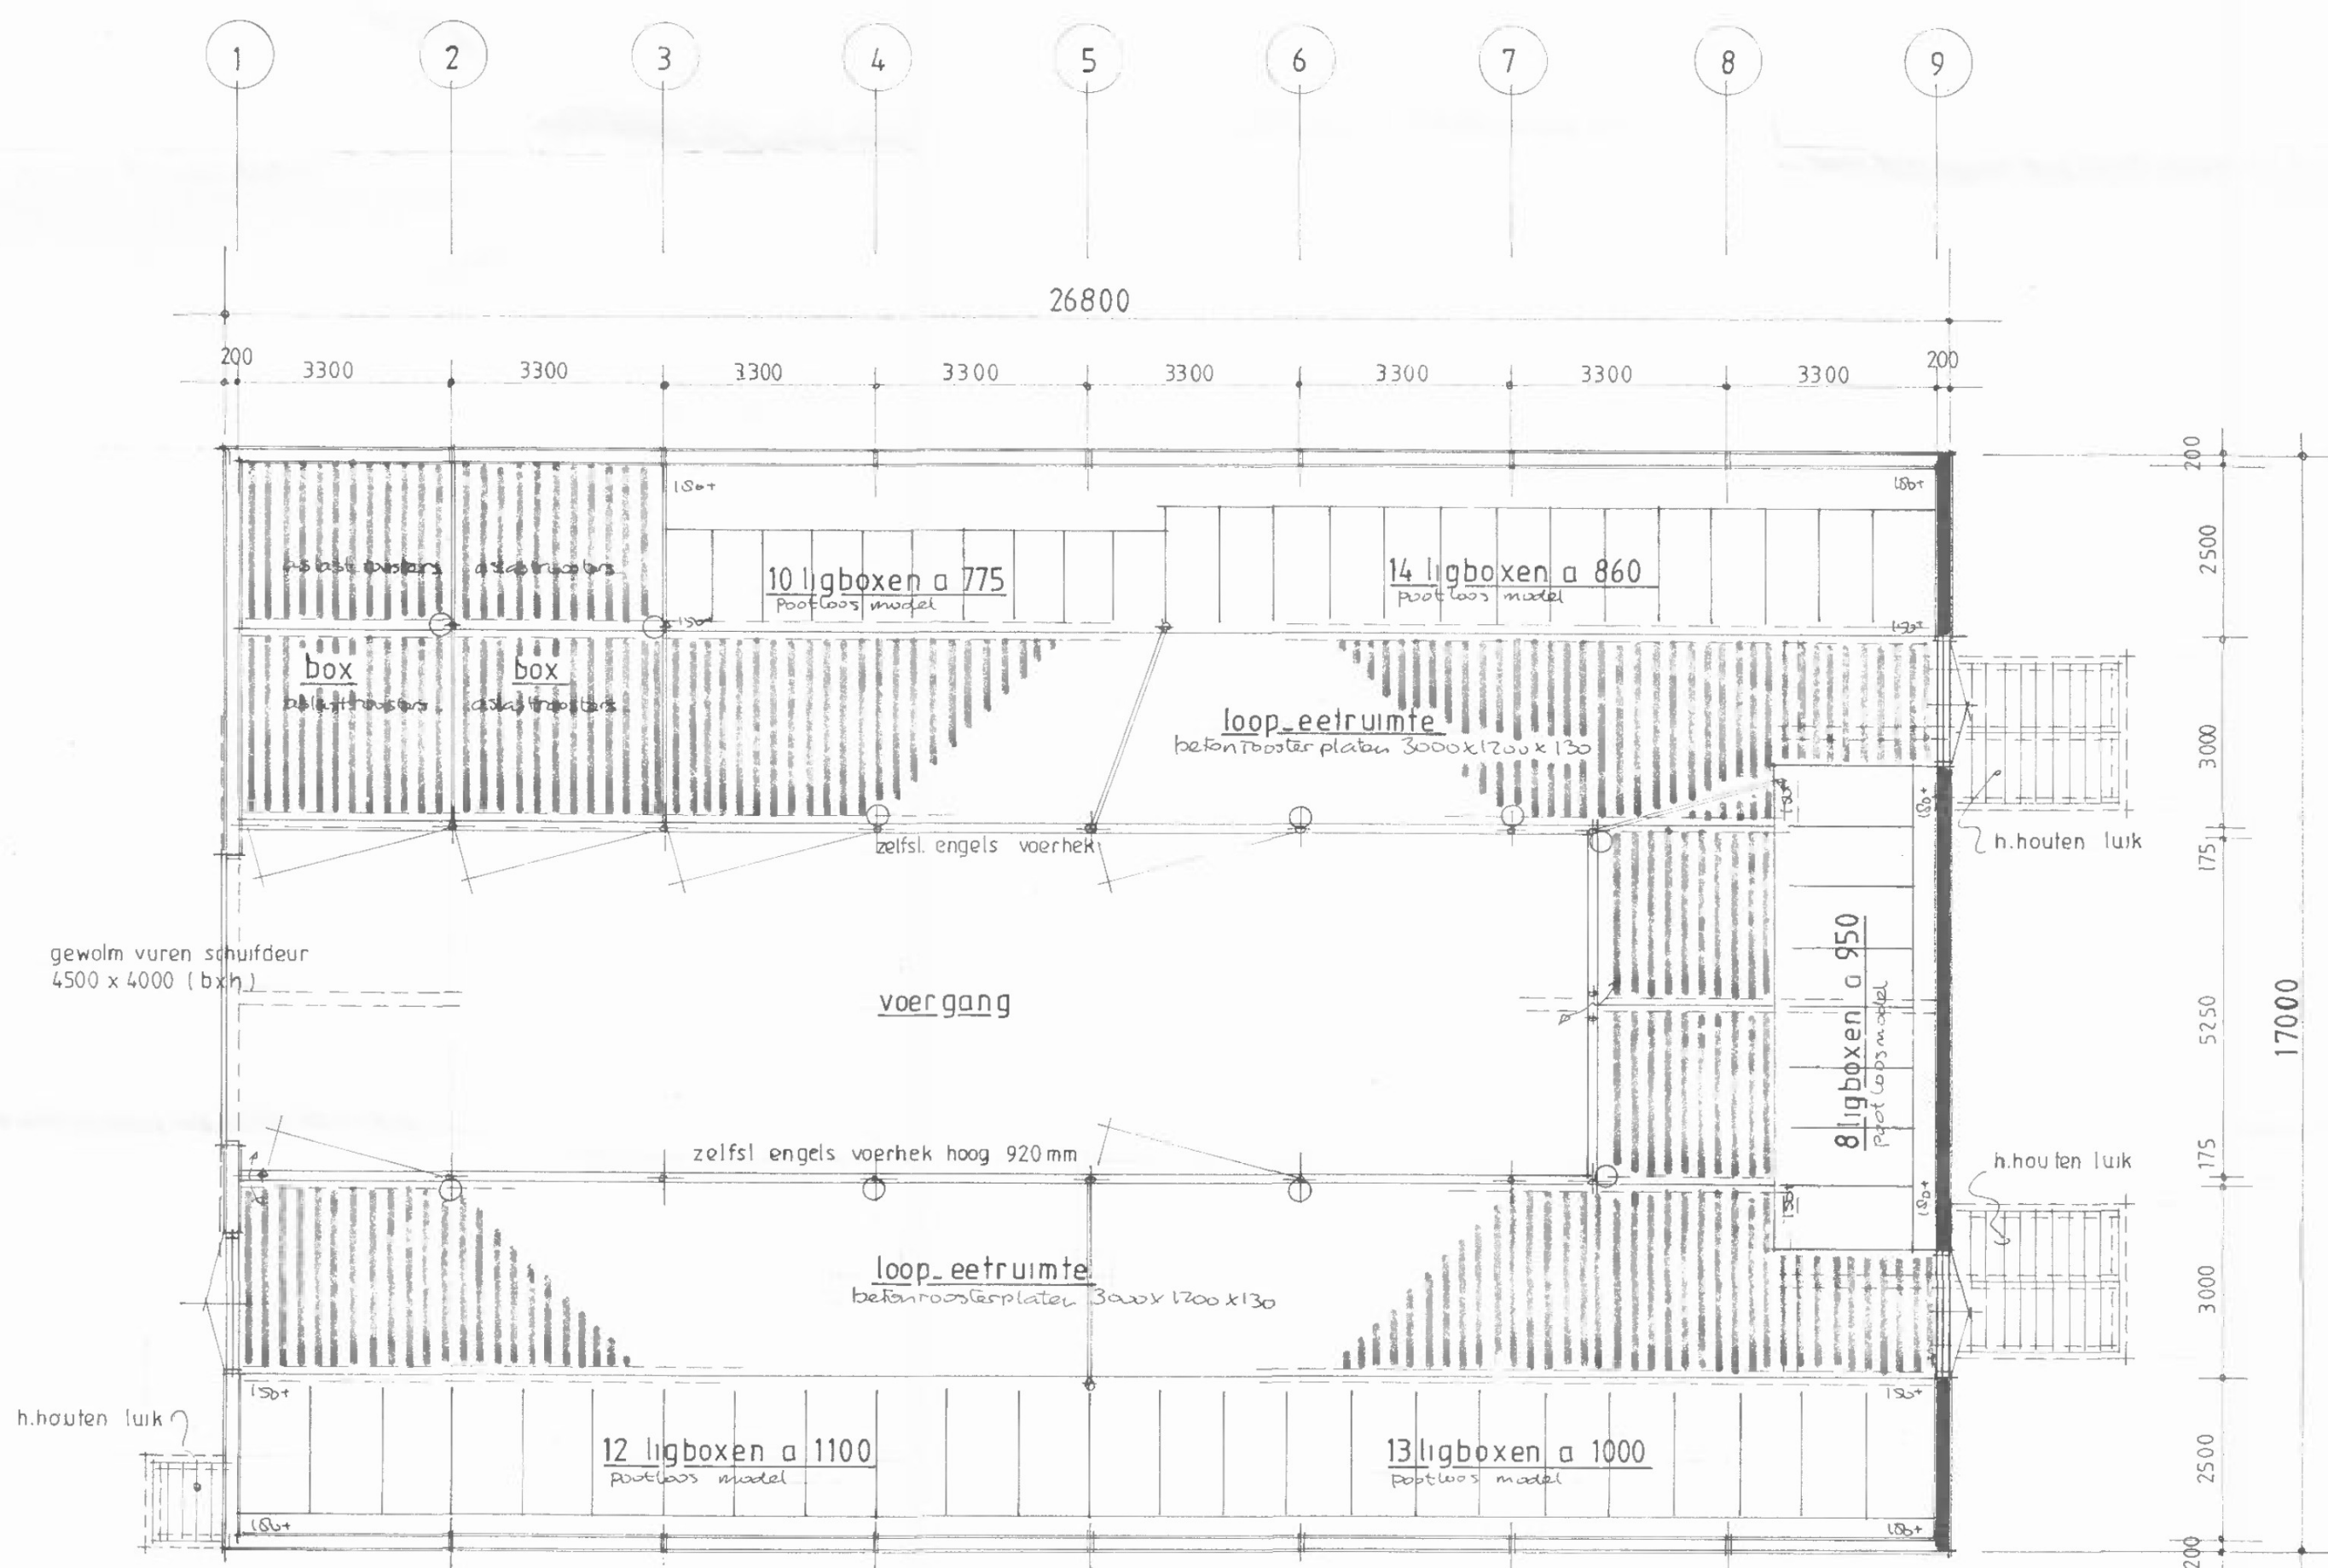

plattegrond

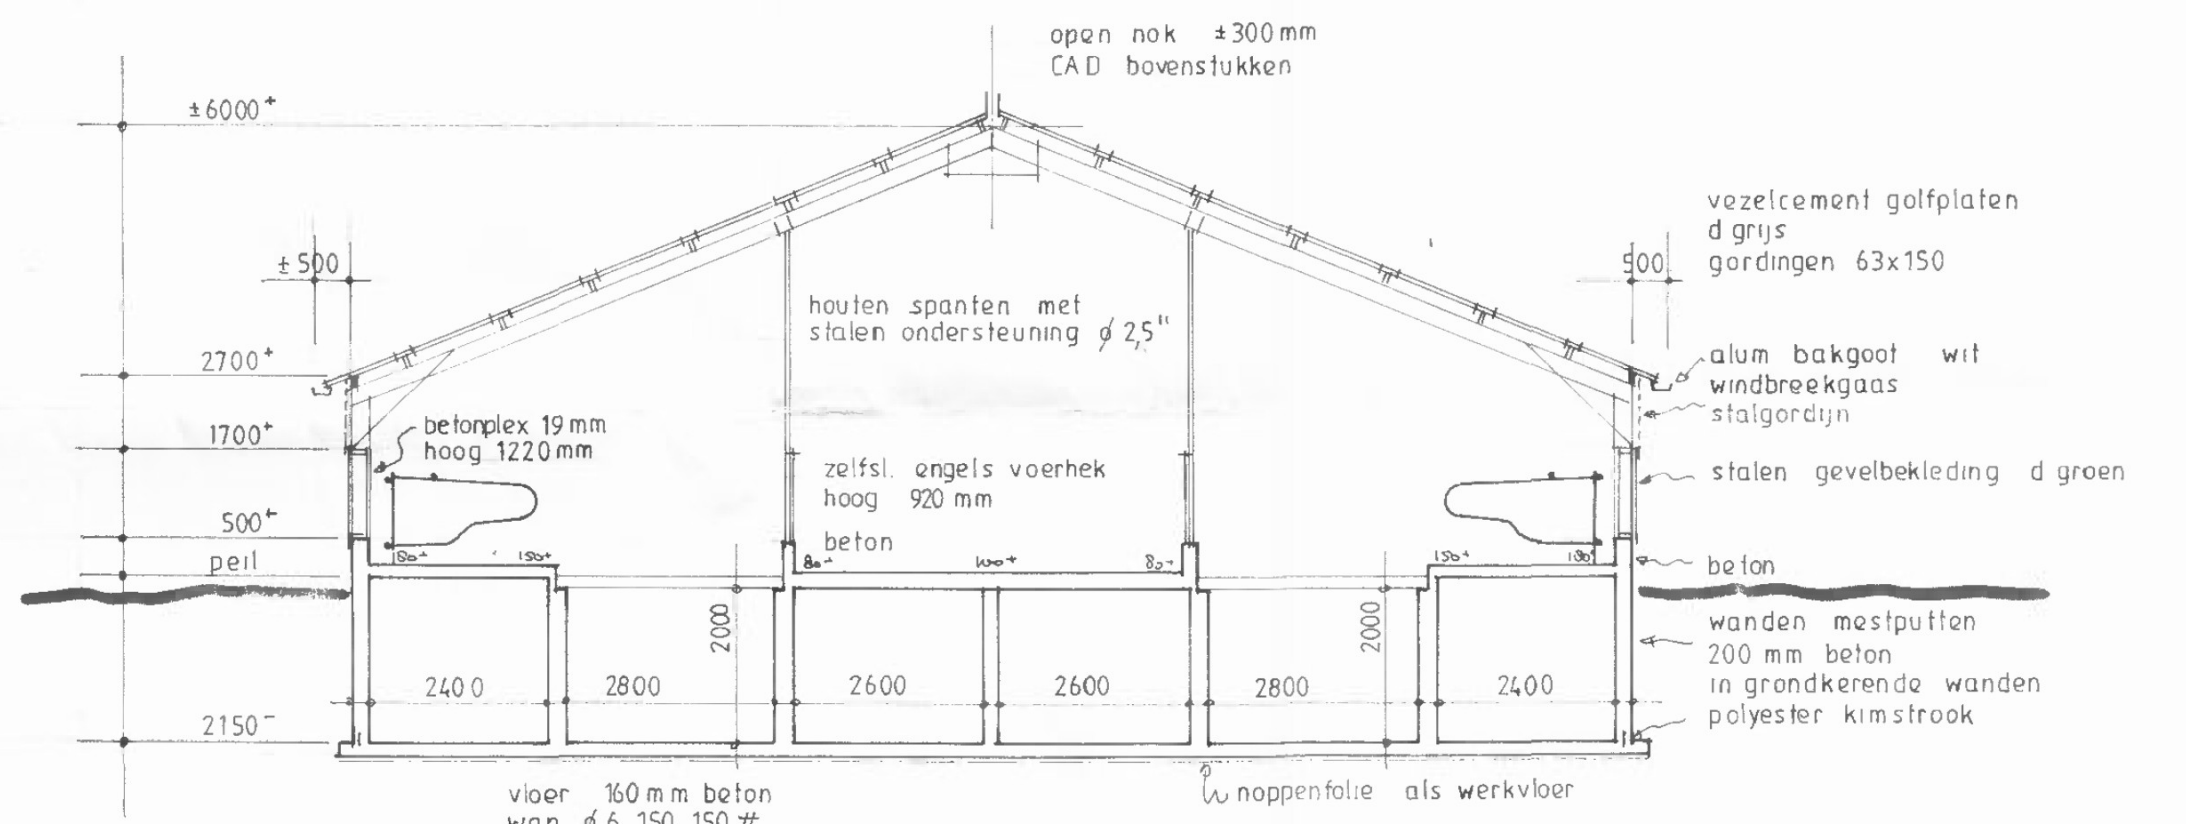

doorsnede

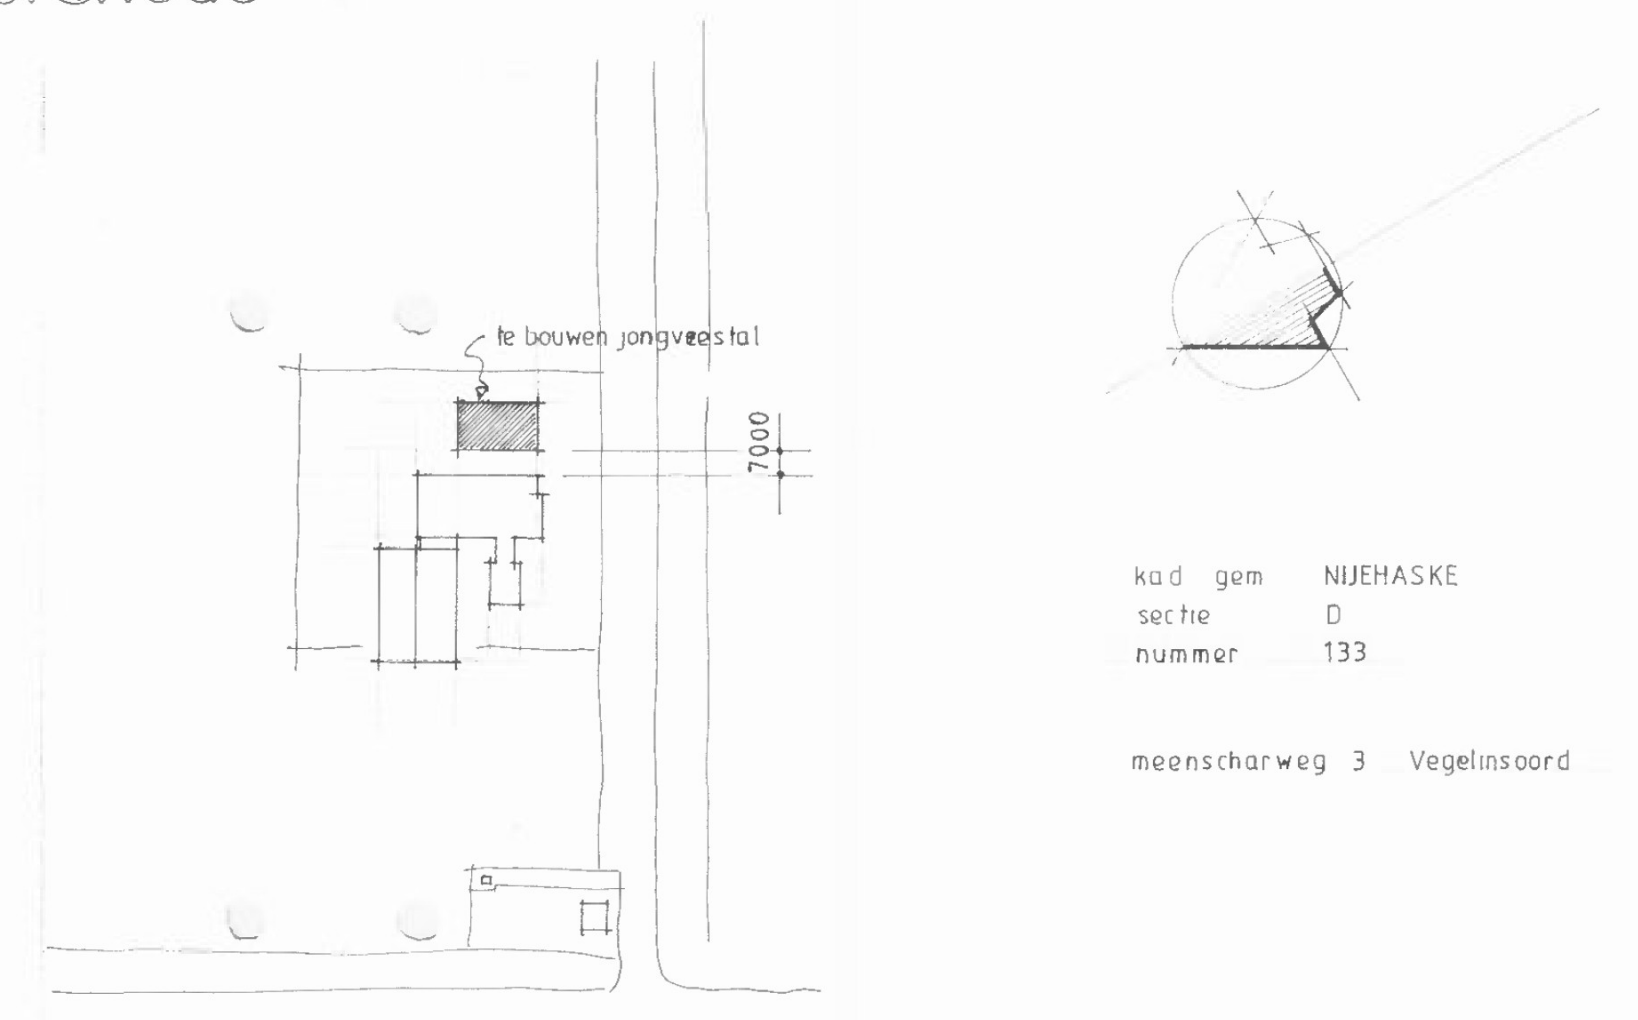

situatie

Par.		Opdrachtgever	Maatschap OENEMA Meenscharweg 3 8501 ZG JOURE
Gewijz.		Onderwerp	PLAN TE BOUWEN JONGVEESTAL aan de Meenscharweg 3 8501 ZG Joure
Datum	29-01-2001	Schaal	1:100
		Details	1:2500
		Datum	15-12-2000
		Formaat	650 x 750
		Situatie	Opm.
		Getekend	J
		Gezien	
		bestek no.	0060
		blad	01



Deze tekening blijft ons eigendom en mag zonder nadrukkelijke toestemming op geen enkele wijze worden gekopieerd. Auteursrecht voorbehouden volgens de wet.

## Toelichting grondslagen

In dit document kunt u secties vinden die onleesbaar zijn gemaakt. Deze informatie is achterwege gelaten op basis van de Wet open overheid (Woo). De letter die hierbij is vermeld correspondeert met de bijbehorende grondslag in onderstaand overzicht.

### **J** Art. 5.1 lid 2 sub e

Het belang van de openbaarmaking van deze informatie weegt niet op tegen het belang van de eerbiediging van de persoonlijke levenssfeer van betrokkenen