

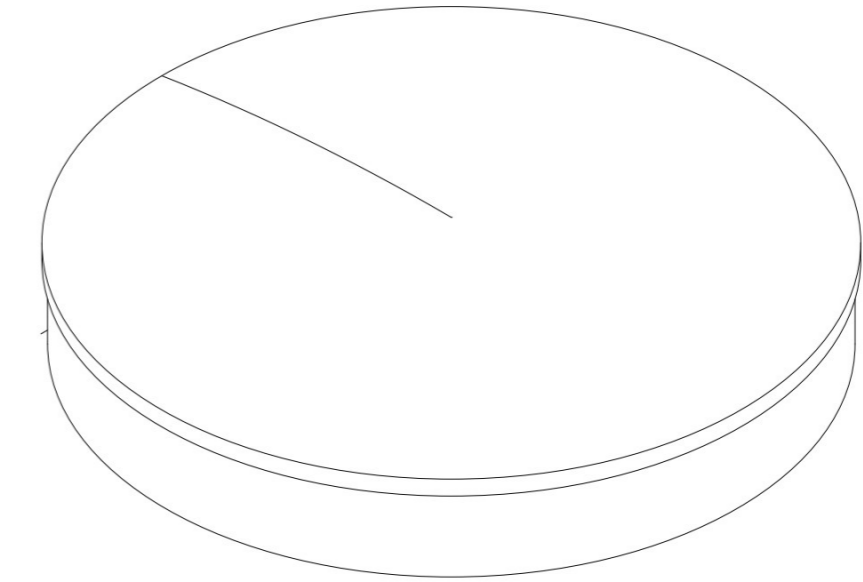


Boven aanzicht (1:100)

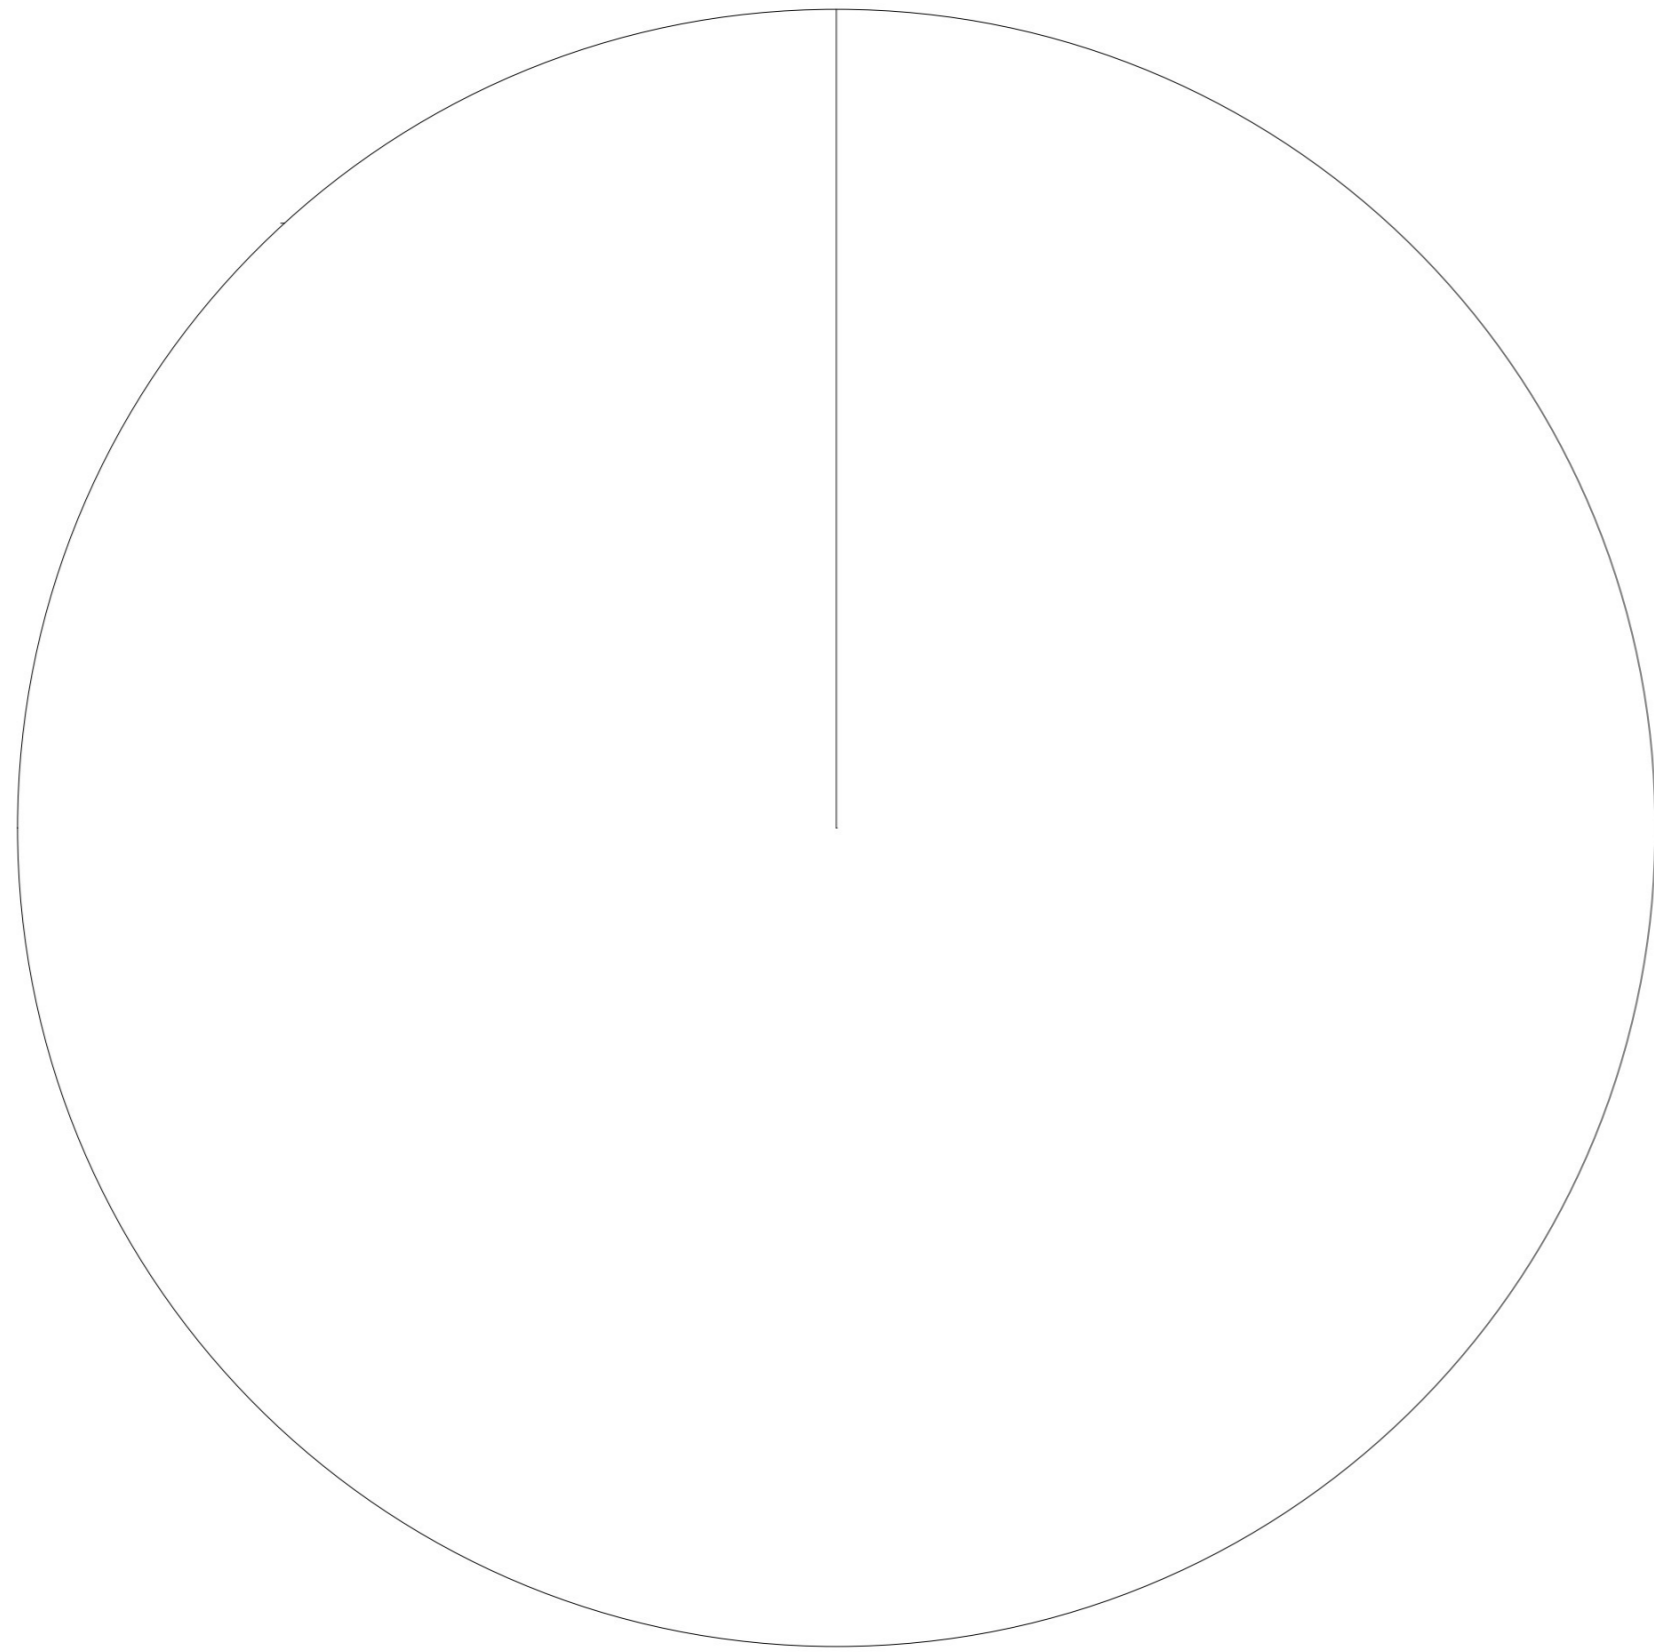

Voor aanzicht (1:100)

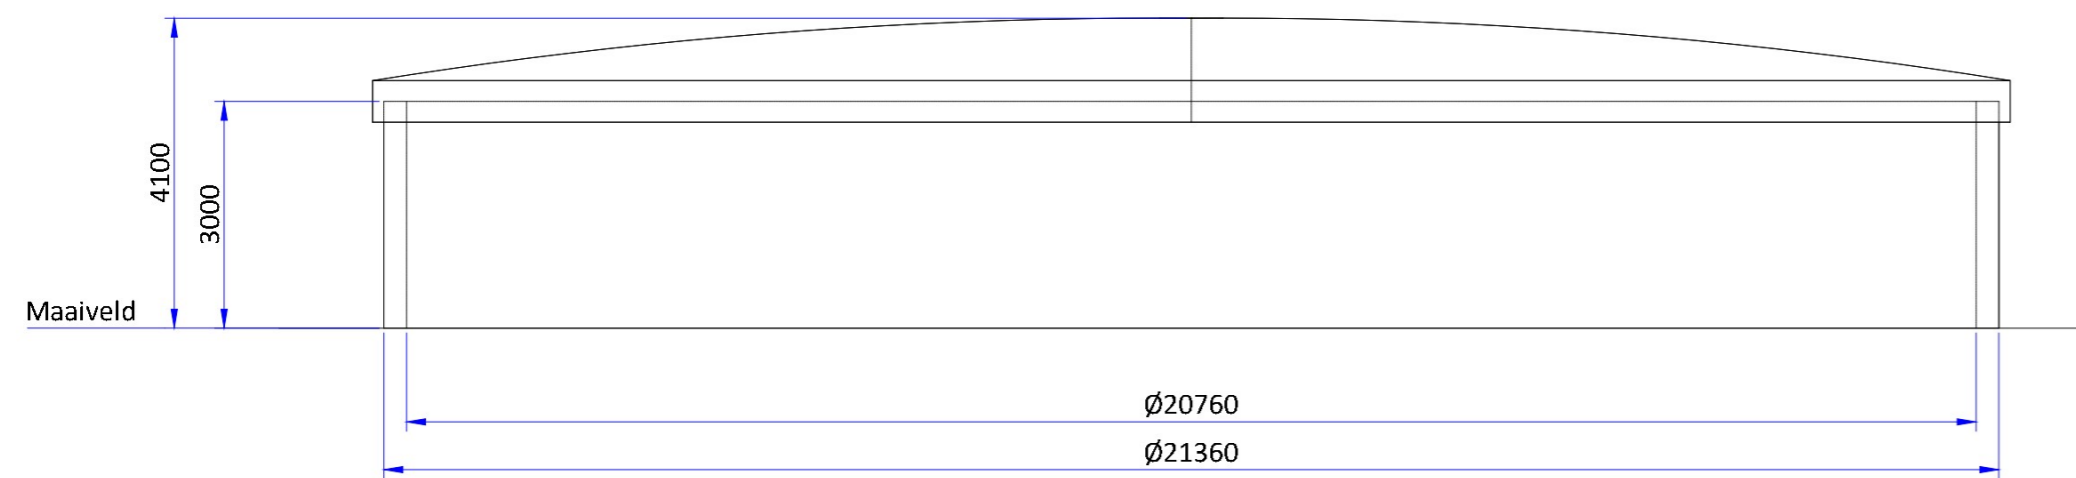


| Specificaties: | |
|-------------------------------------|-----------------------------------------------------------|
| Materiaal vloer | Ringfundering, betonplaten |
| Materiaal wanden | Gaasmatsilo incl PVC lining |
| Materiaal afdekking | PVC drijfkleed |
| Kleur wand | Gaasmat (thermisch verzinkt staal) HDPE lining (zwart) |
| Normen tankconstructie en afdekking | Komo Attest K108076 |

FOR PERMIT

Client: WEN
Project number: 002414
Project name: WEN Biogas Wijnjewoude

Filename: 002414-A-PER-DWG-011
Subject: Vergunningstekening - Ammoniumsulfate opslag

Drawn by: 
Version date: 15-05-2024
Version info: -

FPO
ISO A2
mm



This drawing is property of our company and may not be copied, multiplied, shown to third parties, used for manufacturing purpose on behalf of third parties, without written approval from our company

Toelichting grondslagen

In dit document kunt u secties vinden die onleesbaar zijn gemaakt. Deze informatie is achterwege gelaten op basis van de Wet open overheid (Woo). De letter die hierbij is vermeld correspondeert met de bijbehorende grondslag in onderstaand overzicht.

J Art. 5.1 lid 2 sub e

Het belang van de openbaarmaking van deze informatie weegt niet op tegen het belang van de eerbiediging van de persoonlijke levenssfeer van betrokkenen