

Van: "[REDACTED] | Milieu- Adviesburo De Jong BV" <[REDACTED]@milieuadviesburo.nl>
Verzonden: vrijdag 17 juni 2022 06:45
Aan: "[REDACTED] [REDACTED]@fryslan.frl" <[REDACTED]@fryslan.frl>
Cc: "[REDACTED]" <[REDACTED]@fumo.nl>; "[REDACTED] [REDACTED]@fryslan.nl" <[REDACTED]@fryslan.nl>
Onderwerp: melding 'vervangen waterleiding' Buorren 4 Tzummarum
Bijlage(n): Deelsaneringsplan vervanging waterleiding Buorren 4 Tzummarum Definitief.pdf

Hoi [REDACTED],

Het vervangen van de waterleiding aan de Buorren 4 in Tzummarum, waarvoor het deelsaneringsplannetje is opgesteld, moet nog worden aangemeld.
Dat werkje wordt dinsdag 21 a.s. juni uitgevoerd.

Nu zie ik dat ook dit via E-herkenning moet worden aangemeld.
Mag ik jouw vragen om de 'start werk melding' via E-herkenning te doen.

Ik heb de link onderstaand bijgevoegd.
<https://www.fryslan.frl/form/startmelding-uitvoering-bodemsanering/informatie-vooraf-0>

Met vriendelijke groet,

Ir. [REDACTED]

Milieu- Adviesburo De Jong B.V.
Hemert 7
8742 KH BURGWERD
Mob: 06-[REDACTED]
URL: www.milieuadviesburo.nl

De informatie verzonden met dit e-mail bericht en de bijlagen is uitsluitend bestemd voor de geadresseerde(n). Gebruik van deze informatie door anderen dan de geadresseerde(n) is verboden. Indien u dit e-mail bericht bij vergissing heeft ontvangen, wilt u dan Milieu- Adviesburo De Jong BV onmiddellijk waarschuwen en het bericht vernietigen. Het gebruik van e-mail is niet gegarandeerd veilig of foutloos; informatie kan worden onderschept, verminkt of verloren gaan; kan te laat of incompleet binnenkomen of virussen bevatten. Om deze reden neemt Milieu- Adviesburo De Jong BV geen enkele verantwoordelijkheid voor fouten of wijzigingen in de inhoud van dit bericht als gevolg van het versturen via e-mail. Bij twijfel verzoeken wij u een kopie op te vragen."

Deelsaneringsplan

Betreft:	Vervanging waterleiding huisaansluiting
Locatie:	Buurren ter hoogte van nummer 4 / Buorren 4, Tzummarum
Datum:	1 juni 2022

Aanleiding

In opdracht van Vitens wordt de huisaansluiting 'water' van Buorren 4 vervangen. Hiertoe dient grondverzet te worden uitgevoerd. Het grondverzet wordt uitgevoerd binnen het geval van bodemverontreiniging.

Dit deelsaneringsplan beschrijft de uitvoering van de werkzaamheden in relatie tot de bodemverontreiniging.

Inleiding

Ter plaatse van Buorren  is een bodemverontreiniging ontstaan als gevolg van een voormalig tankstation. De bodemverontreiniging bestaat uit de mobiele componenten minerale olie en vluchtige aromaten (BTEX). De bodemverontreiniging wordt aangetroffen op de percelen Buorren 4,  en  en ter plaatse van een gedeelte van de aangrenzende openbare weg in Tzummarum.

Het tankstation is in 1999 verwijderd. De bodemverontreiniging is in 2021 gesaneerd.

De bodemsanering bestond uit een:

- ontgraving van de bovengrond tot minimaal 1,0 meter diepte voor de realisatie van een leeflaag in de onverzadigde zone;
- in-situ chemische oxidatie (ISCO) van de ondergrond in de verzadigde zone.

De ontgraving heeft alleen plaatsgevonden op het perceel Buorren . Op de percelen Buorren 4 en  is een leeflaag aanwezig die geen risico tot gevolg heeft in relatie tot de woonfunctie van deze percelen.

Ter plaatse van de openbare weg heeft geen ontgraving van verontreinigde grond plaatsgevonden waar een verharding aanwezig is die als isolatielaag wordt beschouwd.

De ISCO heeft plaatsgevonden in de verzadigde zone (ondergrond) binnen de interventiewaarde contour grond op de percelen Buorren 4,  en  en ter plaatse van de een gedeelte van de aangrenzende openbare weg Buorren.

Uitvoering werkzaamheden

Voor het vervangen van de waterleiding dient grondverzet te worden uitgevoerd. Hiervoor wordt grond ontgraven. Voor het grondverzet wordt de ontgravingslocatie beschouwd als saneringslocatie. Uitkomende schone grond wordt tijdelijk in depot op de locatie geplaatst. Eventueel uitkomende verontreinigde grond wordt afgevoerd naar een erkende verwerker.

Aanvulling van de ontgraving vindt plaats met schoon aanvulzand en de schone grond vanuit het depot. Schone grond uit het depot wordt teruggeplaatst in hetzelfde bodemtraject als waar het is ontgraven.

Er wordt geen saneringsdoelstelling gehanteerd.

Als gevolg van de sterke verontreiniging is 'binnen' de contour van de interventiewaarde de (voorlopige) veiligheidsklasse 'Zwart-vluchtig' van toepassing.

De ontgravingslocatie wordt afgezet als saneringslocatie. De saneringslocatie is toegankelijk via een sanitair-unit.

In tabel 1 zijn relevante locatiegegevens weergegeven.

Tabel 1 : Locatiegegevens

Omschrijving	Locatiekenmerken	Opm./ verwijzingen
Straat, huisnummer	Buorren t.h.v. nummer 4 en Buorren 4	
Postcode / Plaats	8851EN, Tzummarum	
Gemeente	Waadhoeke	
Code Wbb	FR007000104	
Land en/of waterbodem	Landbodem	
Kadastraal	Gemeente Tzummarum, Sectie C, Nummer 3138 Gemeente Tzummarum, Sectie C, Nummer 2661	Openbare weg Perceel nummer 4
Huidige gebruik locatie	Buorren = Infrastructuur / Buorren 4 = Wonen	
Toekomstig gebruik locatie	Buorren = Infrastructuur / Buorren 4 = Wonen	
Verontreiniging in de grond	Benzeen 18 mg kg/ds Tolueen 3,45 mg kg/ds Ethylbenzeen 175 mg kg/ds Xylenen 692 mg kg/ds	Betreft de gehalten in de grond ter plaatse van boring 301 (t.p.v. openbare weg voor Buorren )
Overige verontreinigingen	Geen	
Uitgevoerde bodemonderzoeken	Nader bodemonderzoek; 190995/JvA; d.d. 13 juli 2020 Aanvullend nader bodemonderzoek: 190995-02/JvA;	
Locatie gesaneerd	Ja : Buorren d.m.v. isolatielaag Ja : Buorren 4 d.m.v. leeflaag	

In tabel 2 wordt de saneringsaanpak en saneringsuitvoering weergegeven.

Tabel 2 : Saneringsaanpak en saneringsuitvoering

Onderdeel	Omschrijving
Maximale ontgravingsdiepte	Ca. 1,1 à 1,2 m-mv
Plaats van ontgraving	Buorren, ter hoogte van Buorren 4 Buorren 4
Hoeveelheid te ontgraven grond	Ca. 5 m ³
Ontgraving onder grondwaterstand	Nee
Verwerking ontgraven grond	Schone grond: terugplaatsen in hetzelfde profiel van ontgraven Verontreinigde grond: afvoeren naar erkende verwerker
Aanvulling ontgraving	Schoon aanvulzand (<AW)
Eindsituatie na uitvoering	Buorren : herstel isolatielaag (verhardingen openbare weg) Buorren 4: herstel leeflaag
Start uitvoering	21 juni 2022
Einde uitvoering	21 juni 2022

Algemeen

Provincie Fryslân meld de graafwerkzaamheden, in relatie tot de bodemverontreiniging, bij de Fumo. Vitens meld de werkzaamheden, in relatie tot de leidingwerkzaamheden, bij de betreffende belanghebbende eigenaren, bewoners en/of bedrijven.


De graafwerkzaamheden worden door een bij Bodemplus voor de uitvoering van milieuhygiënisch bodemonderzoek en bodemsanering geregistreerde aannemer uitgevoerd en milieukundig begeleidt, te weten:

- BRL SIKB certificaat 7000 uitvoering van bodemsaneringen, SIKB protocol 7001: uitvoering landbodemsanering met conventionele saneringsmethoden;
- BRL SIKB certificaat 6000 uitvoering milieukundige processturing en verificatie, SIKB protocol 6001.

Na afloop van de werkzaamheden wordt een beknopt evaluatiebriefrapport opgesteld waarin de wijze en plaats van de ontgravingswerkzaamheden staan beschreven.

Bijlage

Tekening situering verwachte ontgraving vervanging waterleiding huisaansluiting Buorren 4 Tzummarum

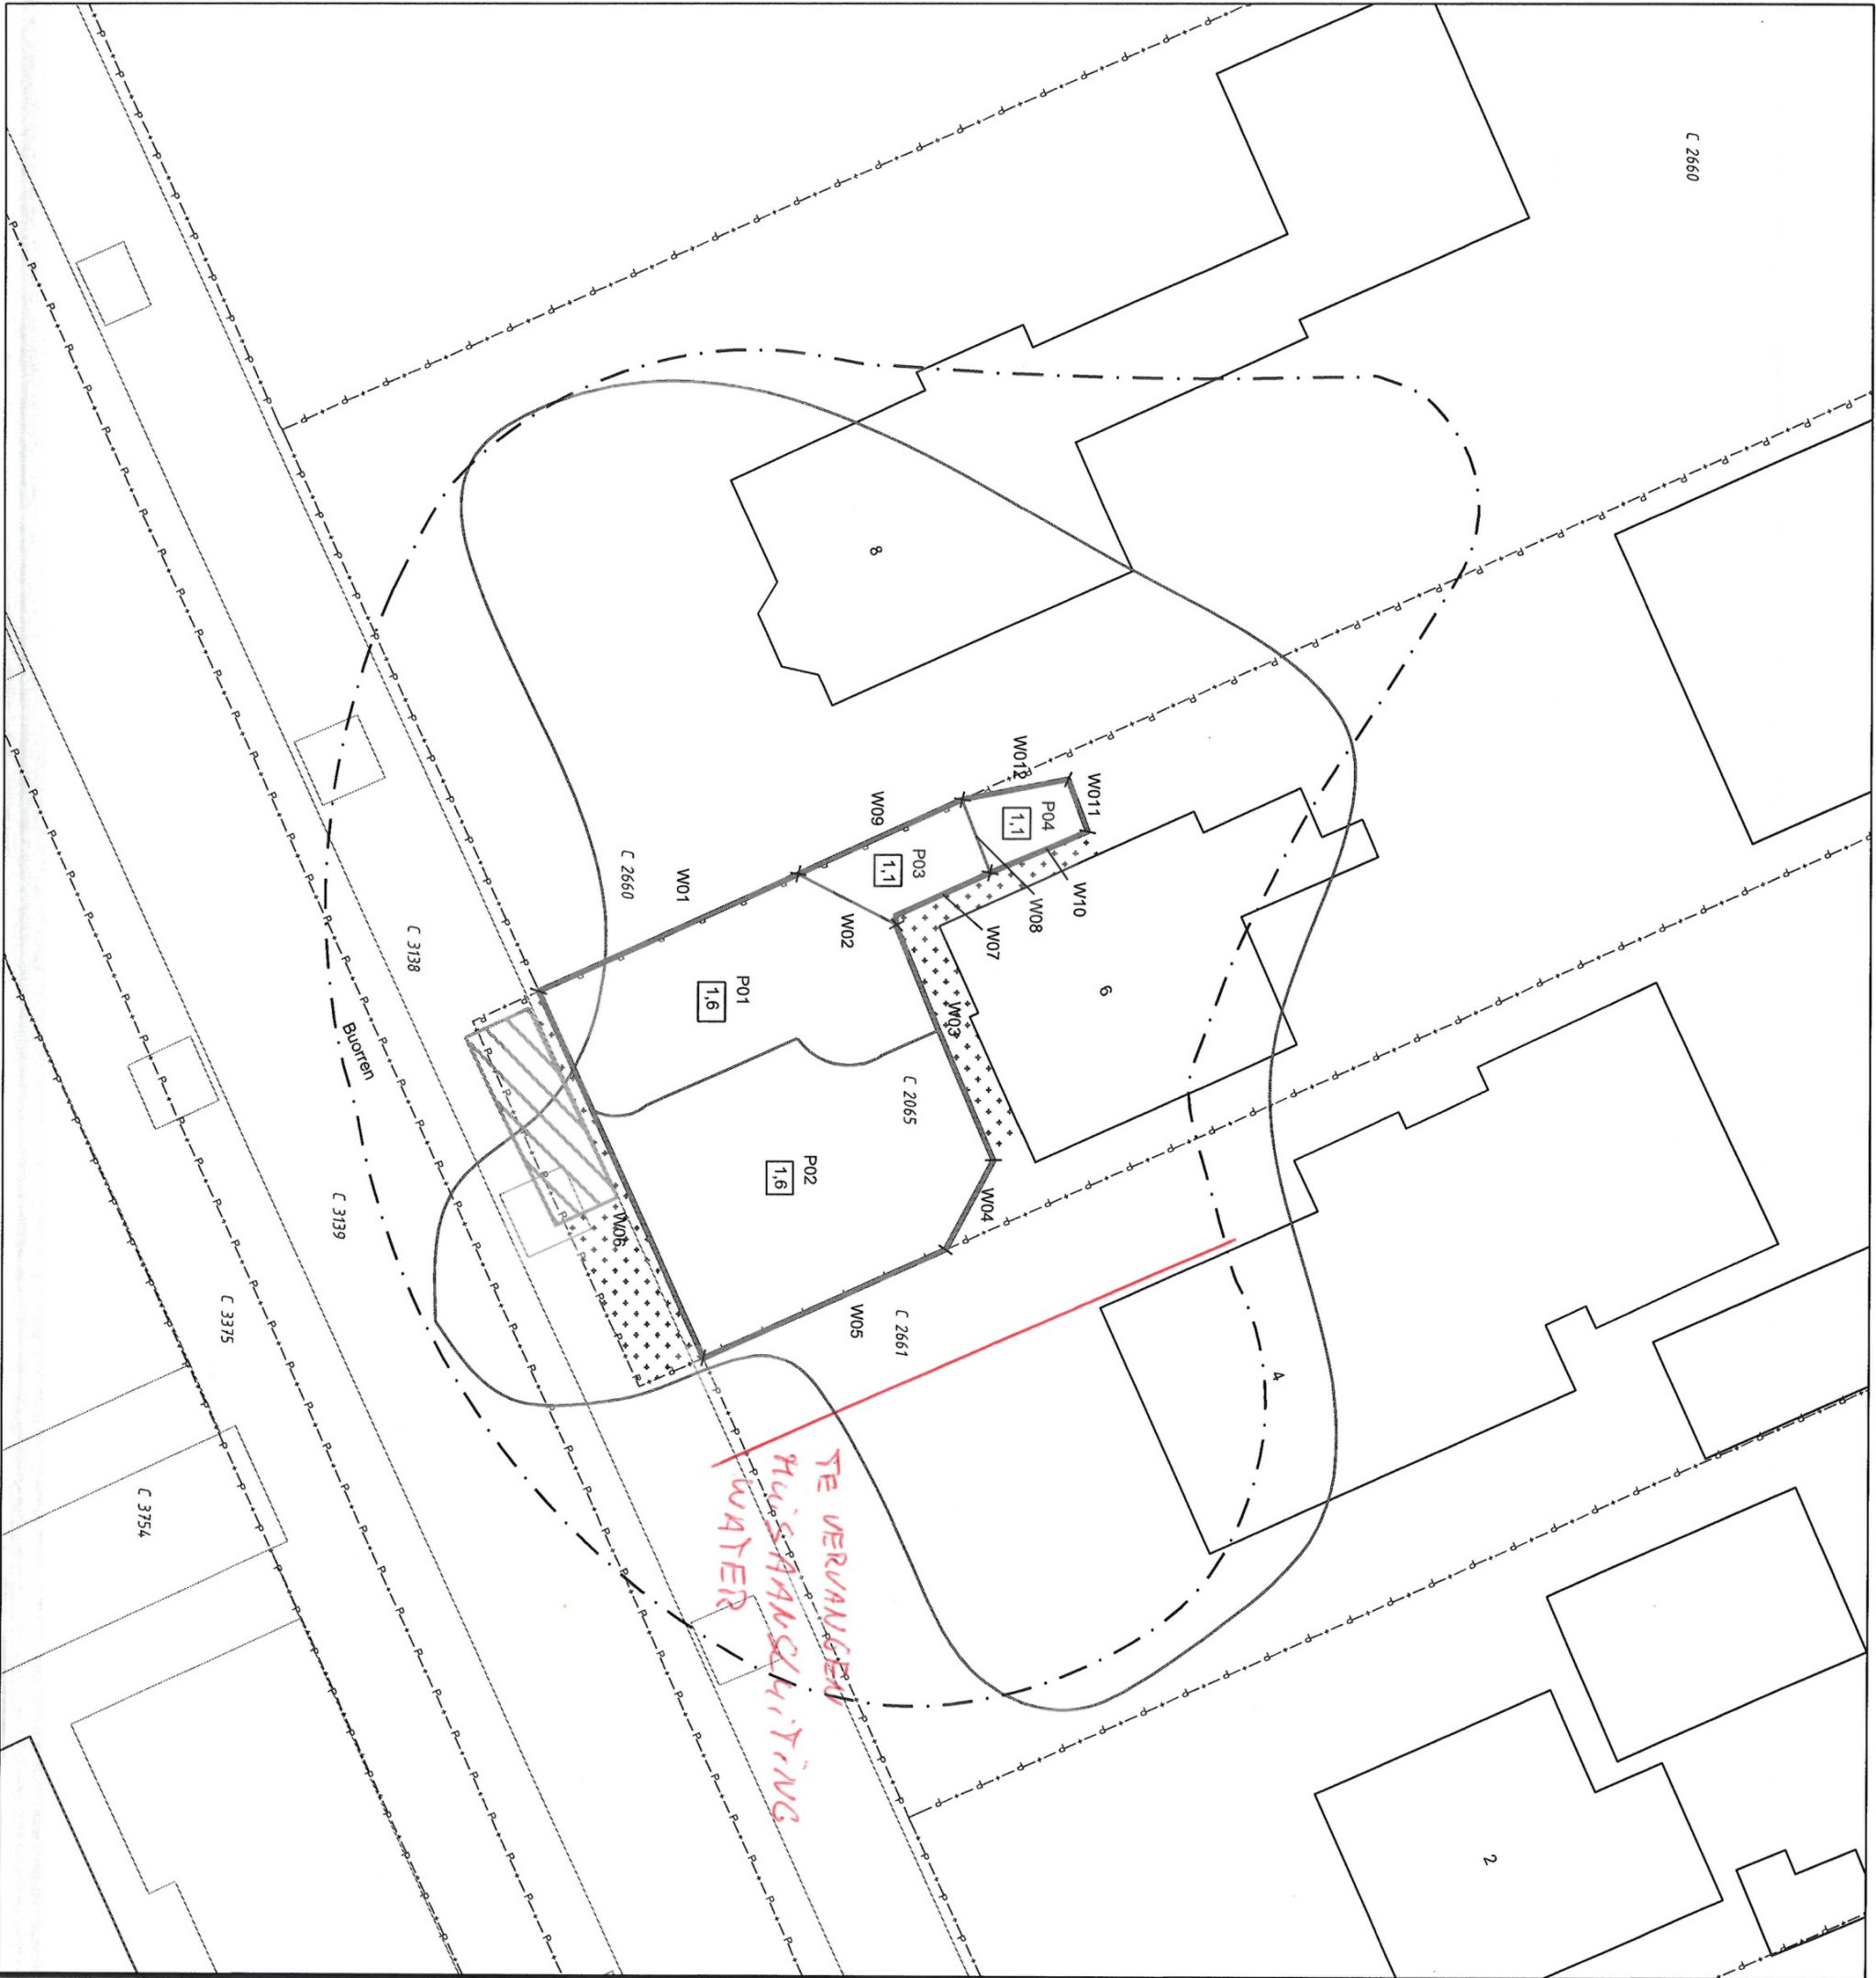

LEGENDA

- Ongravingcontour
- Ongravingstiepte in m-mv [1.0]
- P01 Putbodemmonster
- W01-1 Wandmonster
- Bebouwing
- C 2065 Kadastrale nummer
- Kadastrale grens
- Saneringsvak 2013
- Interventiewaarde contour grondwater 2016 (WMR, 2020)
- Interventiewaarde contour BTEX (ondergrond vanaf 1.0 m-mv) (WMR, 2020)
- Restverontreiniging (Interventiewaarde bovengrond/ leeflaag (0,0-1,0 m-mv))

Opdrachtgever:

Provincie Fryslân

Titel:

Ontgravingstekening

Localite:

Adres:

Buorren 6 te Tzummarum

Projectnummer: SOL017788

Documentnaam: SOL017788.dwg

Bijlage:

2

Tekenaar:

Gezien door:

Datum:

9 maart 2022

Formaat:

A3

Schaal:

1:200



Ontwerp 28
Leverbaar 28
3188 910 2000
www.wsp.nl



Ondergronden zijn afkomstig van het Kadaster

Toelichting grondslagen

In dit document kunt u secties vinden die onleesbaar zijn gemaakt. Deze informatie is achterwege gelaten op basis van de Wet open overheid (Woo). De letter die hierbij is vermeld correspondeert met de bijbehorende grondslag in onderstaand overzicht.

J Art. 5.1 lid 2 sub e

Het belang van de openbaarmaking van deze informatie weegt niet op tegen het belang van de eerbiediging van de persoonlijke levenssfeer van betrokkenen

T

Valt buiten de reikwijdte van het verzoek