




Bovenaanzicht (1:250)

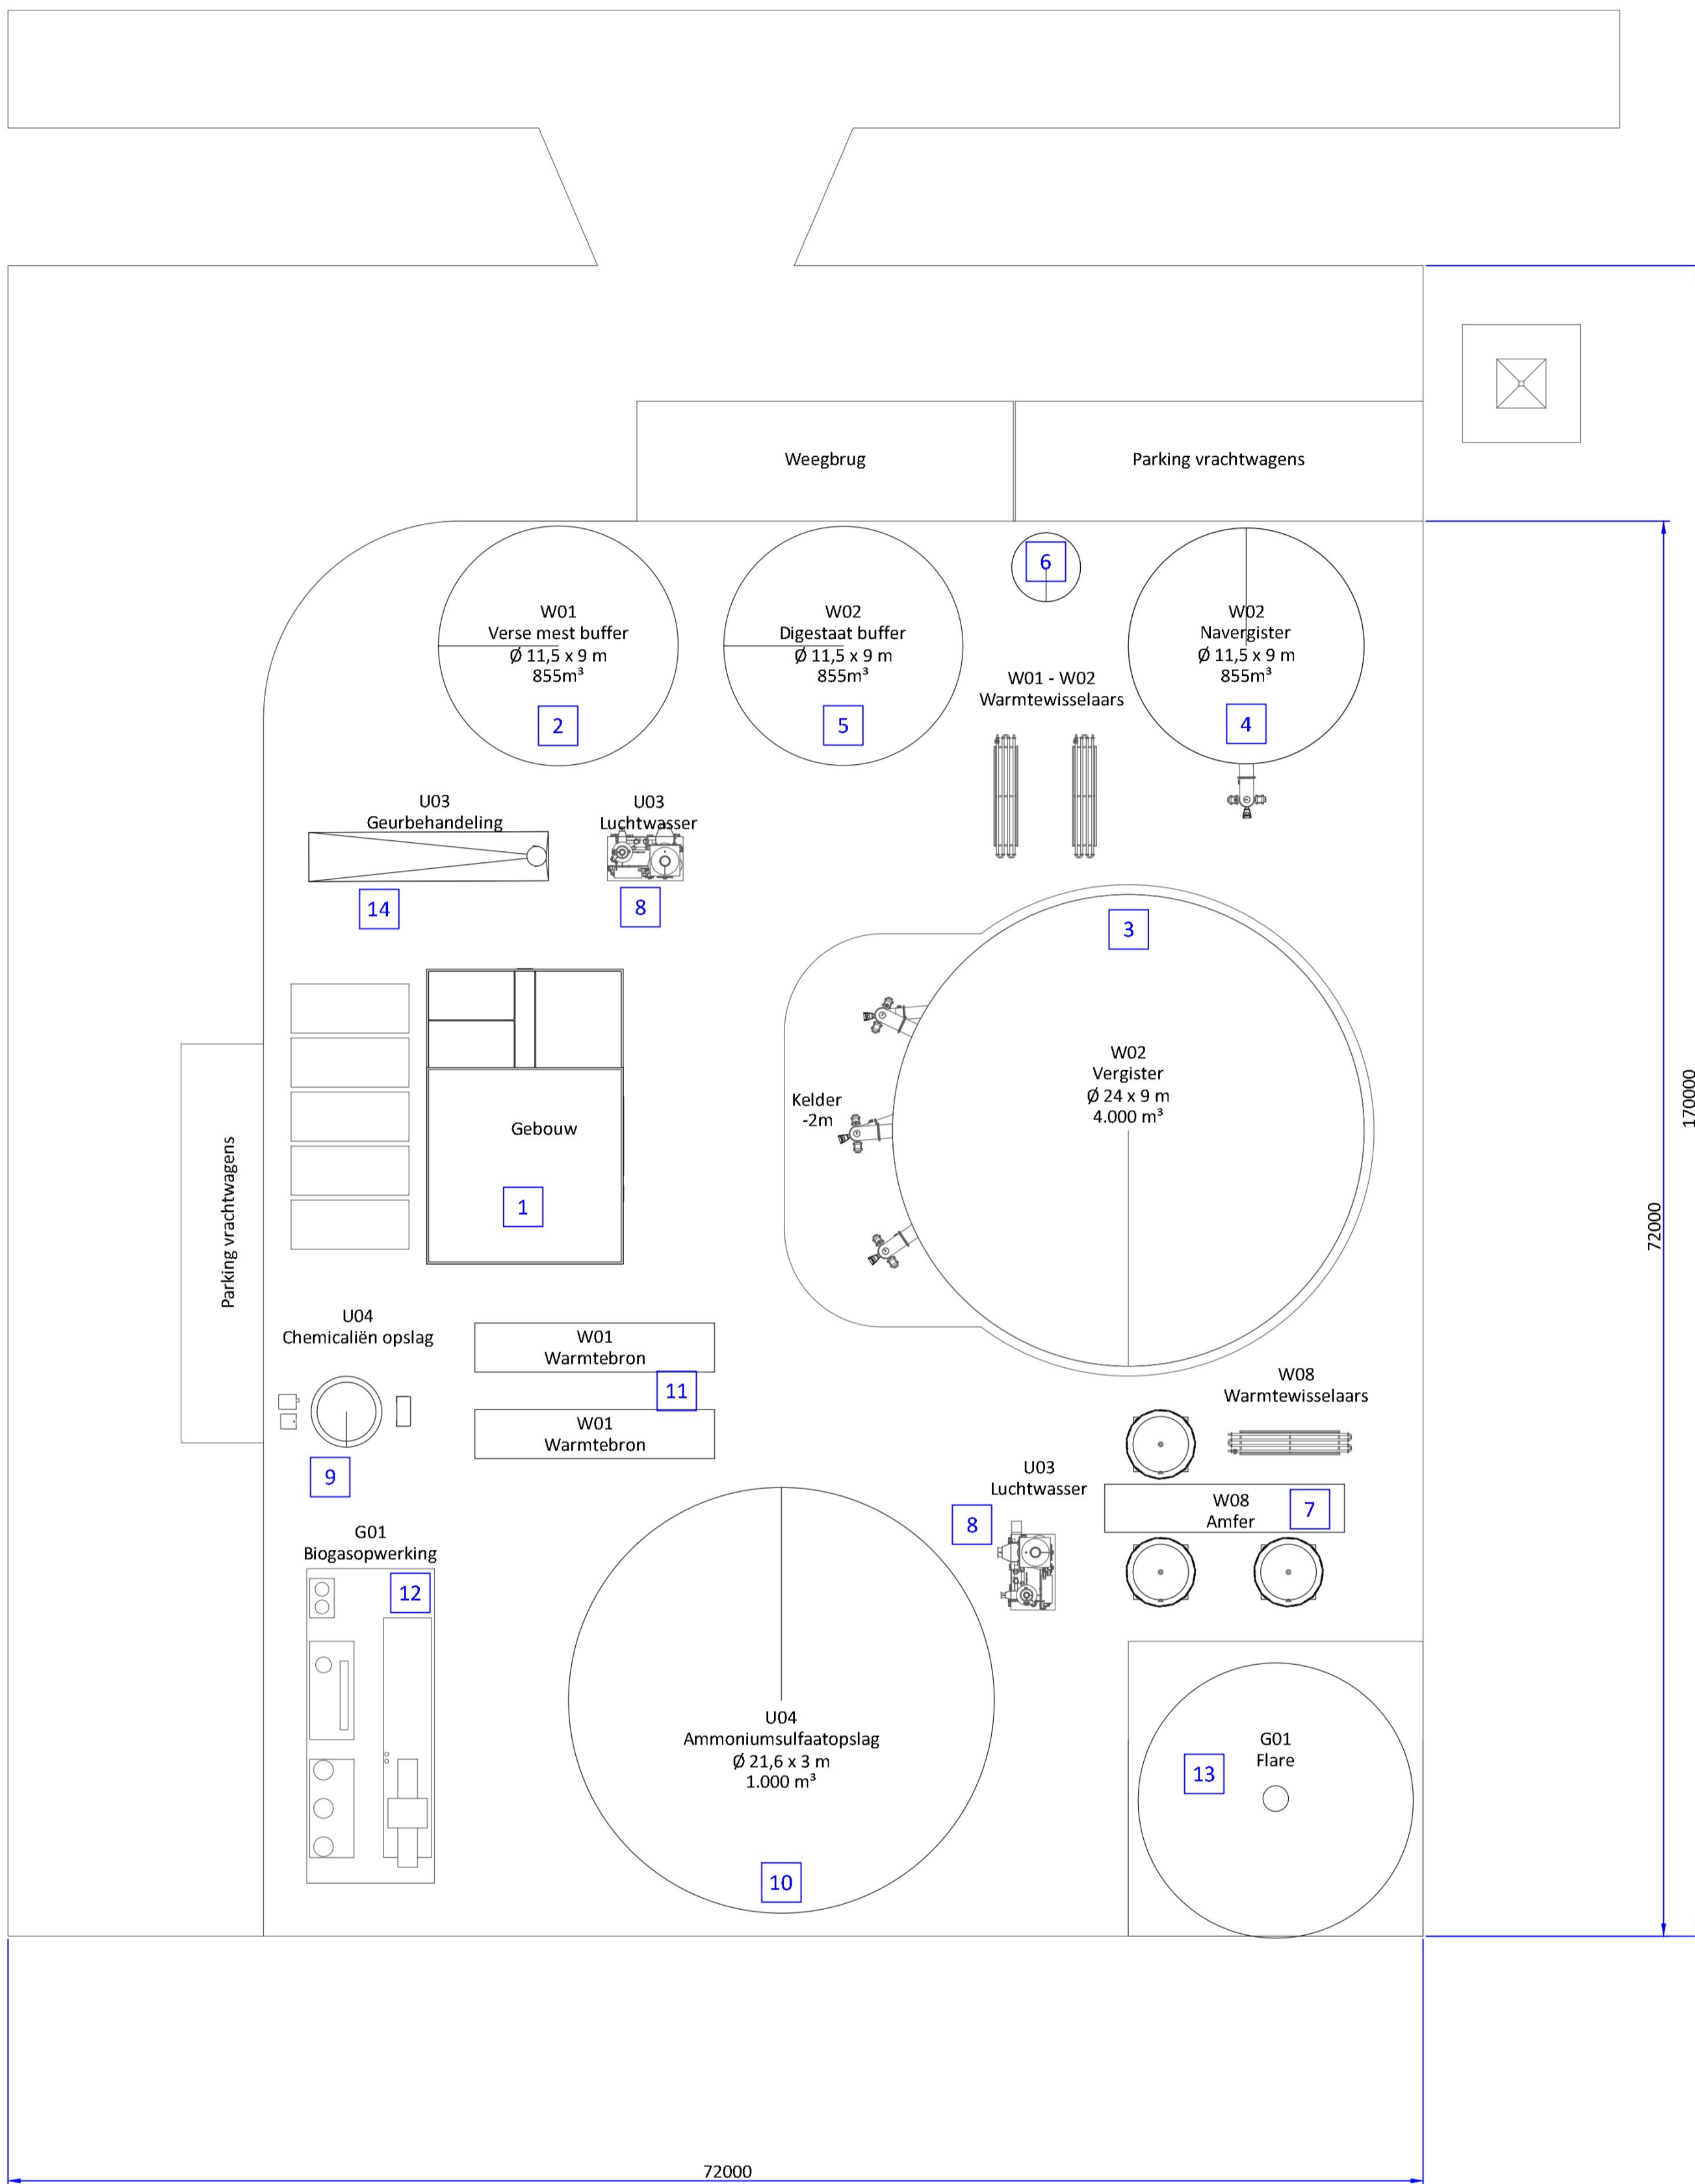

3D aanzicht (1:500)

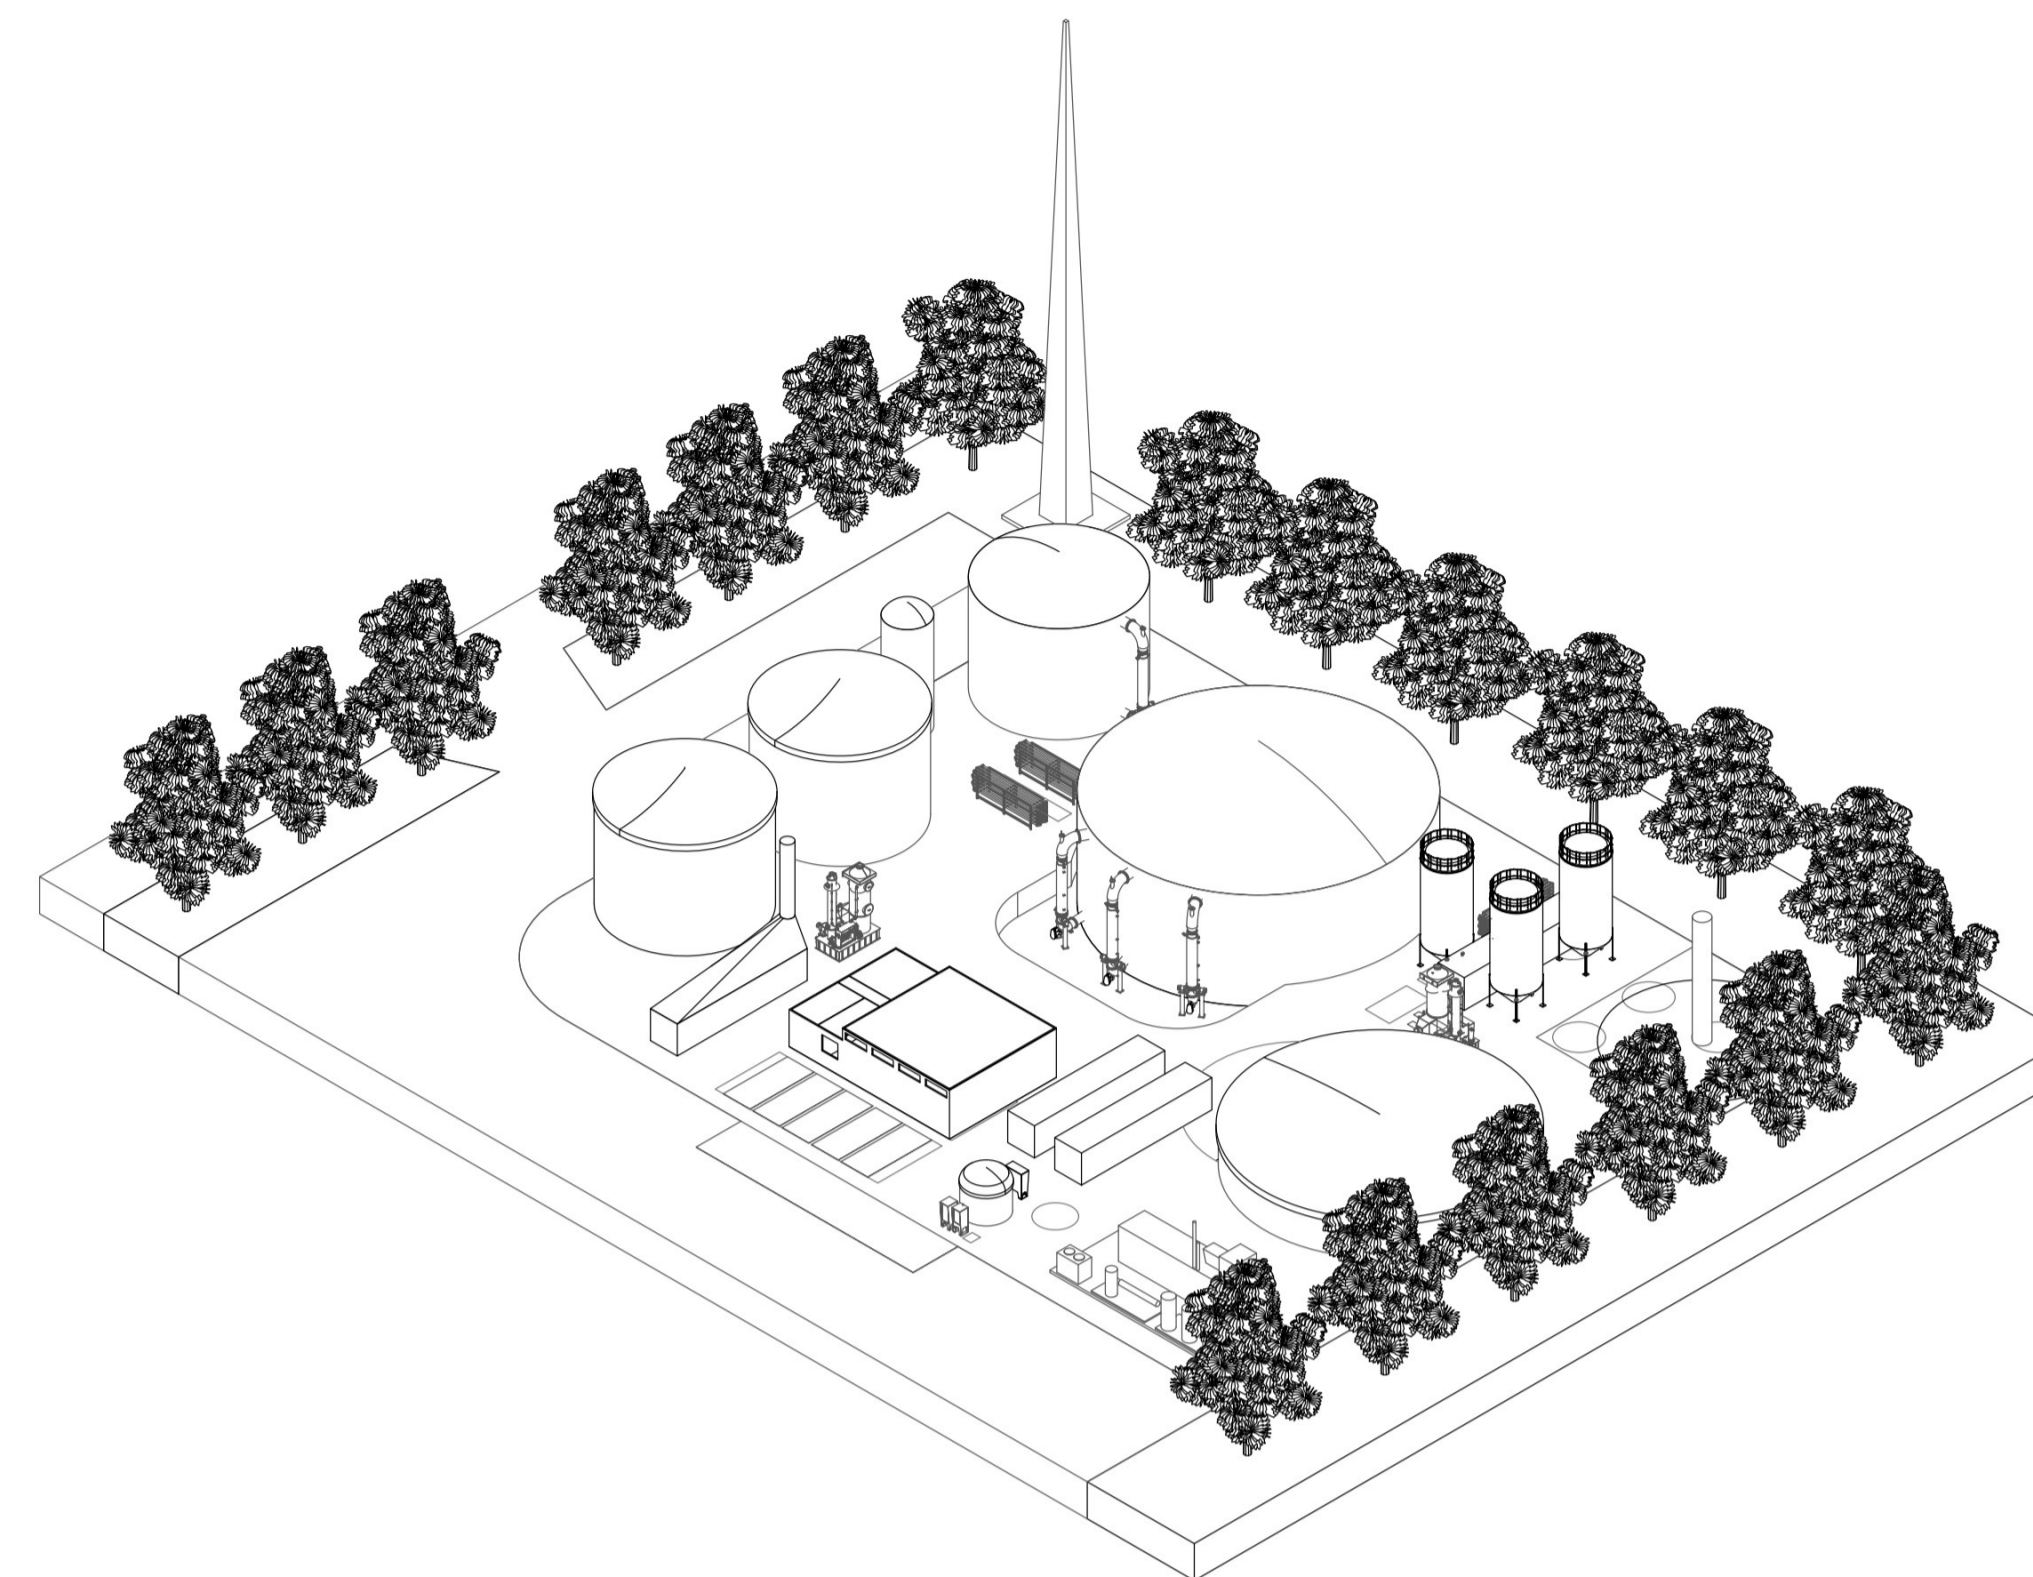

Aanzicht voorzijde (1:250)

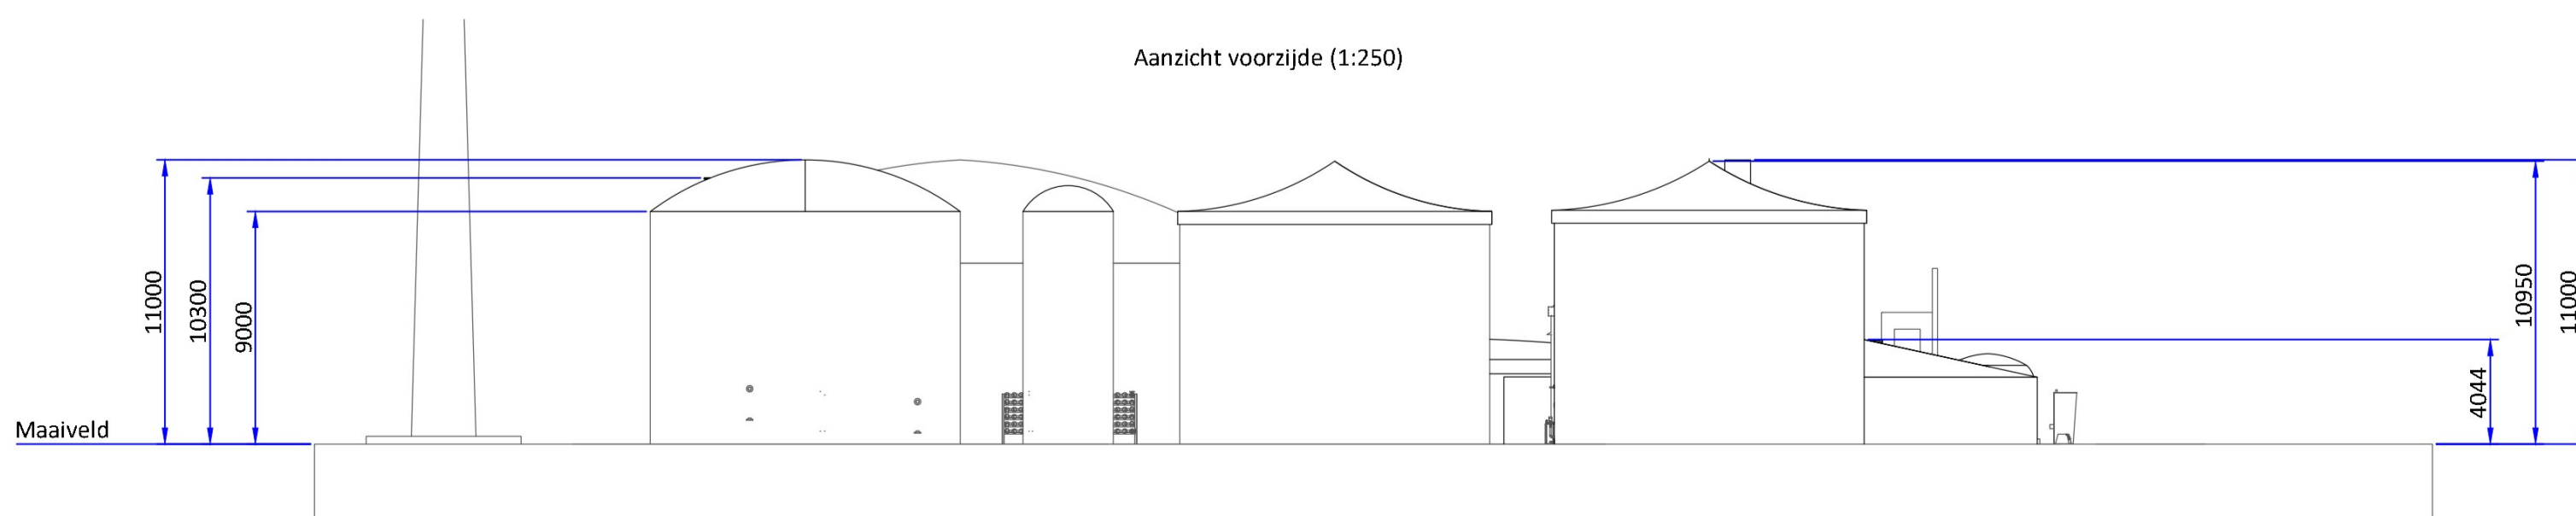

Legenda	
Nr.	Omschrijving
1	Gebouw
2	Verse mest buffer
3	Vergister
4	Navigister
5	Digestaat buffer
6	Niet gestript digestaat tank
7	AMFER
8	Gaswasser
9	Chemicalien opslag en dosering
10	Ammoniumsulfaat opslag
11	Warmtebron
12	Gasopwaarding
13	Fakkel
14	Geurbehandeling

FOR PERMIT

Client: WEN
 Project number: 002414
 Project name: WEN Biogas Wijnjewoude
 Filename: 002414-A-PER-DWG-001
 Subject: Wijnjewoude/Overzicht
 Drawn by: [Logo]
 Version date: 13-05-2024
 Version info: -

FPO
 ISO A1
 mm

Colsen
 This drawing is property of our company and may not be copied, multiplied, shown to third parties, used for manufacturing purpose on behalf of third parties, without written approval from our company.

Toelichting grondslagen

In dit document kunt u secties vinden die onleesbaar zijn gemaakt. Deze informatie is achterwege gelaten op basis van de Wet open overheid (Woo). De letter die hierbij is vermeld correspondeert met de bijbehorende grondslag in onderstaand overzicht.

J Art. 5.1 lid 2 sub e

Het belang van de openbaarmaking van deze informatie weegt niet op tegen het belang van de eerbiediging van de persoonlijke levenssfeer van betrokkenen