

Loods
16 x 35 m

Bestaande mestschakel
Bestaande droogstapel

Bestaande bijvoeding
Bestaande 30m3
hygiëneciste

Bestaande onderput 1, P-11.1

netwerk, M-3.1

afvoerput Ø160
naar mestschakel
persleiding Ø160
vanaf naverijzer

naverijzer Ø39 x 7 meter
geïsoleerd

netwerk, M-3.2

netwerk, M-3.1

dumpemier, M-4.1

dumpemier, M-4.2

naopslag Ø39 x 7 meter
niet geïsoleerd

dumpemier, M-4.3

persleiding Ø90
vanaf mestschakel

dumpemier, M-4.4

VOEDING
extra kast

netwerk, M-3.1
netwerk, M-3.2
netwerk, M-3.3
netwerk, M-3.4

netwerk, M-3.5

netwerk, M-3.6

netwerk, M-3.7

netwerk, M-3.8

netwerk, M-3.9

netwerk, M-3.10

netwerk, M-3.11

netwerk, M-3.12

netwerk, M-3.13

netwerk, M-3.14

netwerk, M-3.15

netwerk, M-3.16

netwerk, M-3.17

netwerk, M-3.18

netwerk, M-3.19

netwerk, M-3.20

netwerk, M-3.21

netwerk, M-3.22

naverijzer M-3.1

afvoerput
vaste materiaal
1.50 x 3.00 m

HYDROLYSEKELDER

BRIJVOERKELDER

bestaande header


kanflie

Loods
20 x 49,80 m


DW1

Behoort bij besluit van
burgemeester en wethouders van
de gemeente Franekeradeel
d.d. - 5 OKT 2012

Aanzicht nieuwe en bestaande (na)verijzer en naopslag (1:200)

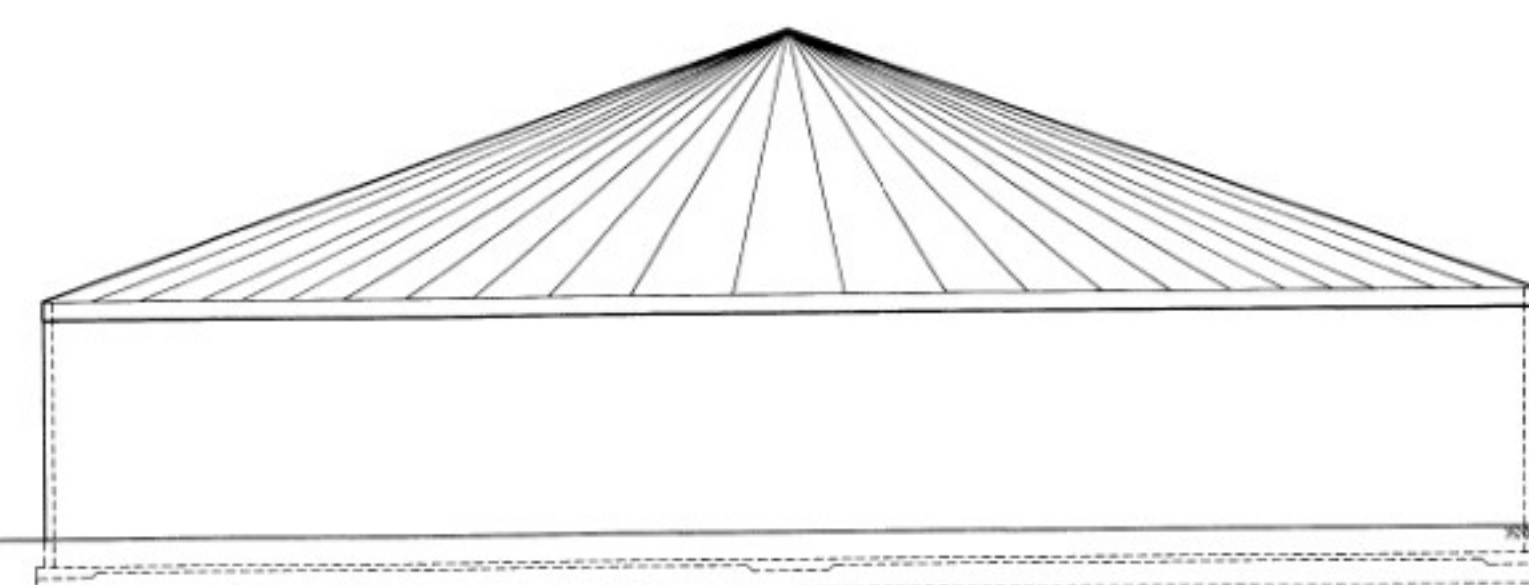

Naopslag Ø39 m

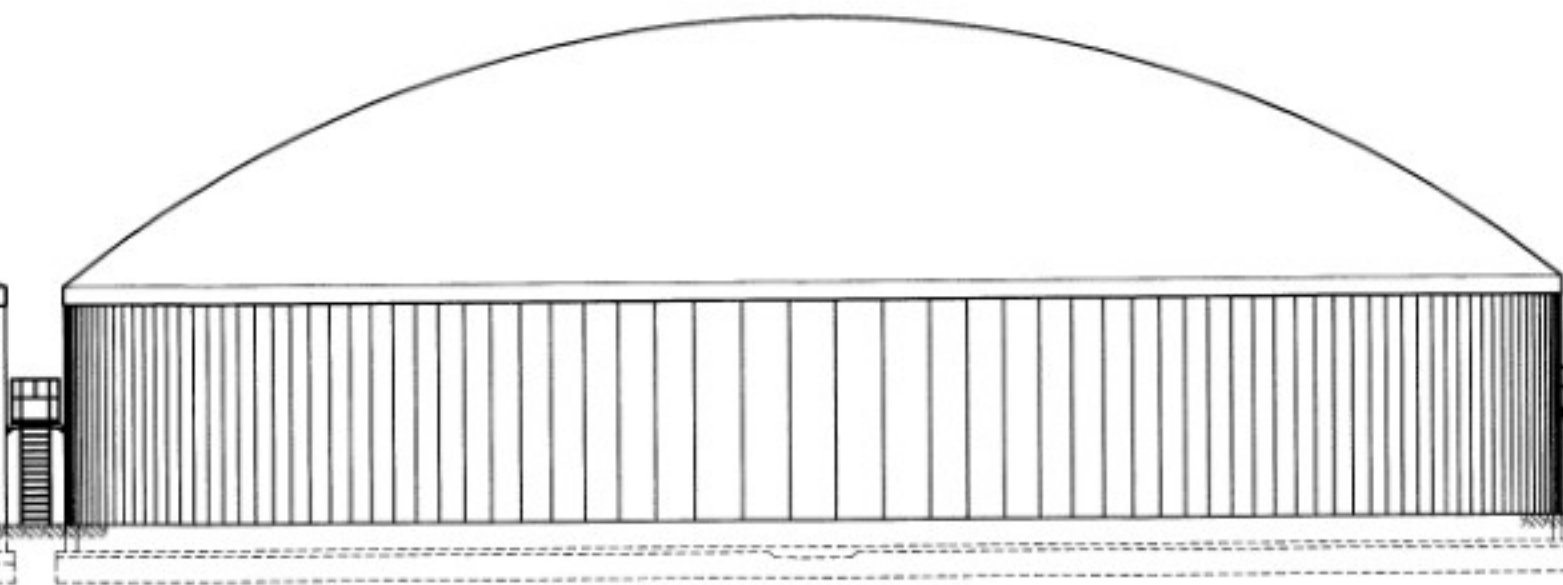

Naverijzer Ø39 m



Bestaande naverijzer Ø30 m

Brandweer Noordwest Fryslân
Team Risicobeheersing
Postbus 63
9076ZP St-Annaparochie

VOLDOET	13-08-2012	J
VOLDOET MITS		
VOLDOET NIET		



B	13-06-12	Toevoegen aanzichten	J
Revisie	Datum	Omschrijving	Uitg.

Opdrachtgever:
Jorritsma, Tzummarum

Project:
Mestvergistingsinstallatie

Onderwerp:
Uitbreiding vergijzer

Tekeningnummer:	51039-SA-30B	Schaal:	1:200	Formaat:	A1	Staat van:	1 - 1	Status:	Concept
-----------------	--------------	---------	-------	----------	----	------------	-------	---------	---------

Datum revisie A (origineel):	06-10-11	Gekeurd door:	J
Postdatum tekening:	13-08-12	Gecontroleerd:	
Tekeningnummer:		Het copyright van deze tekening behoort toe aan:	

oosterhof holman
E

GRUPSKERK
Kerkweg 13
T (0594) 28 01 23
F (0594) 21 28 83
POSTADRES
Postbus 6
9943 ZD Grizike
info@oosterhof-holman.nl
www.oosterhof-holman.nl

Toelichting grondslagen

In dit document kunt u secties vinden die onleesbaar zijn gemaakt. Deze informatie is achterwege gelaten op basis van de Wet open overheid (Woo). De letter die hierbij is vermeld correspondeert met de bijbehorende grondslag in onderstaand overzicht.

J Art. 5.1 lid 2 sub e

Het belang van de openbaarmaking van deze informatie weegt niet op tegen het belang van de eerbiediging van de persoonlijke levenssfeer van betrokkenen