




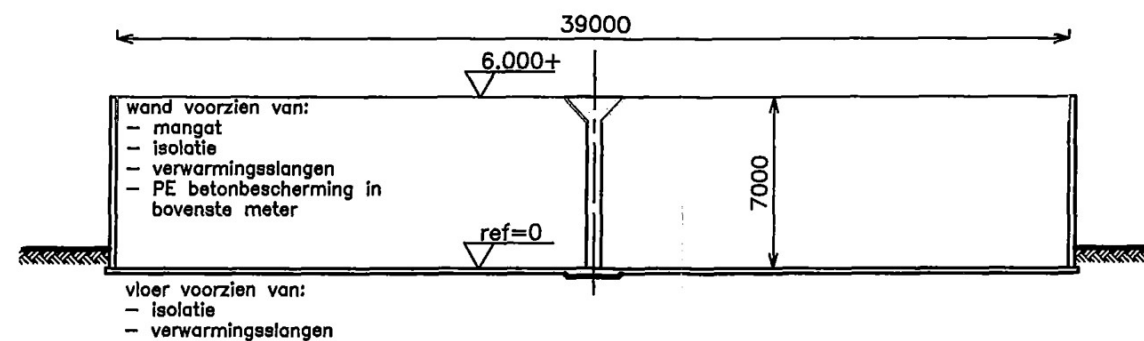

DOORSNEDE A-A schaal 1:300

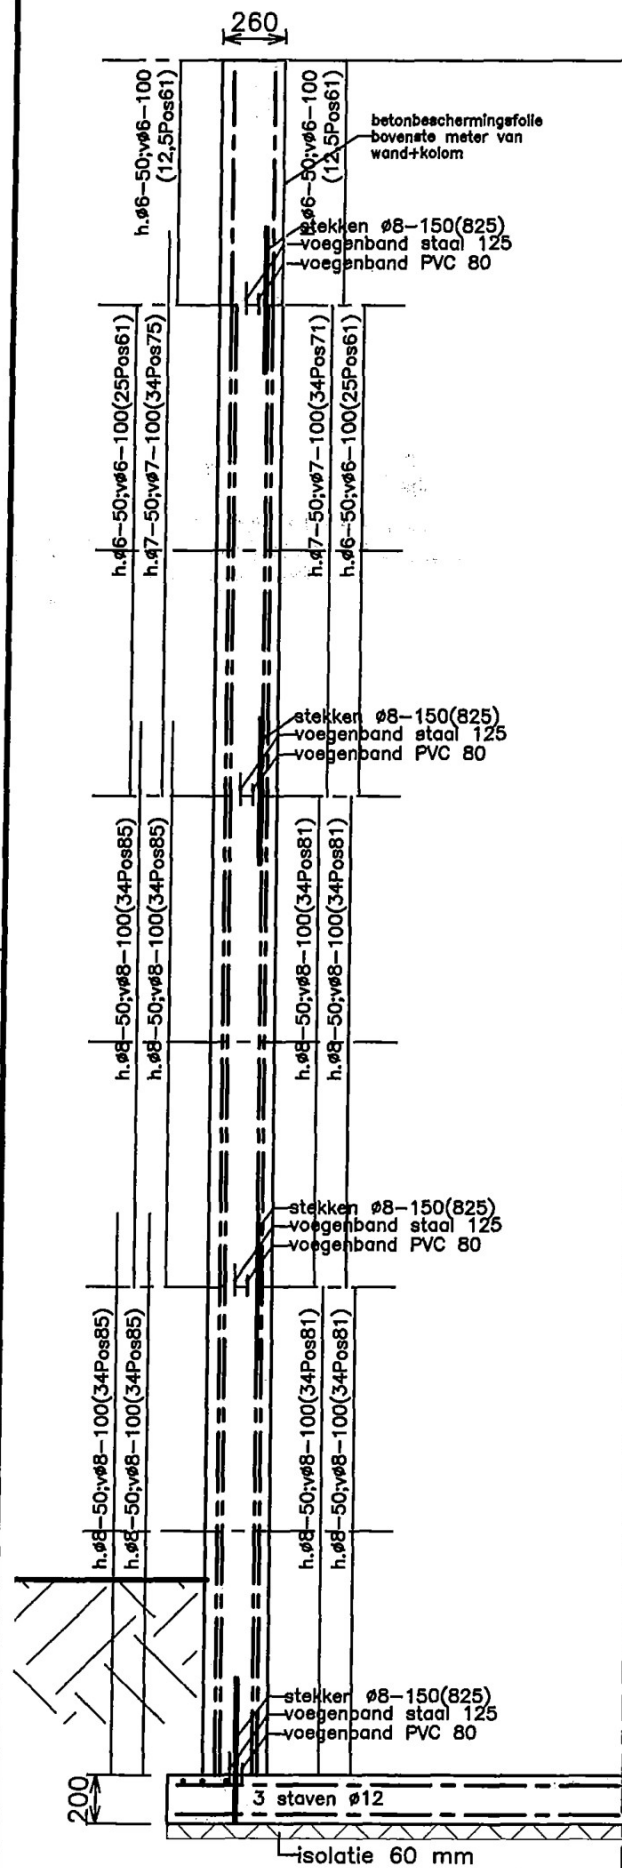

BOVENAANZICHT schaal 1:300

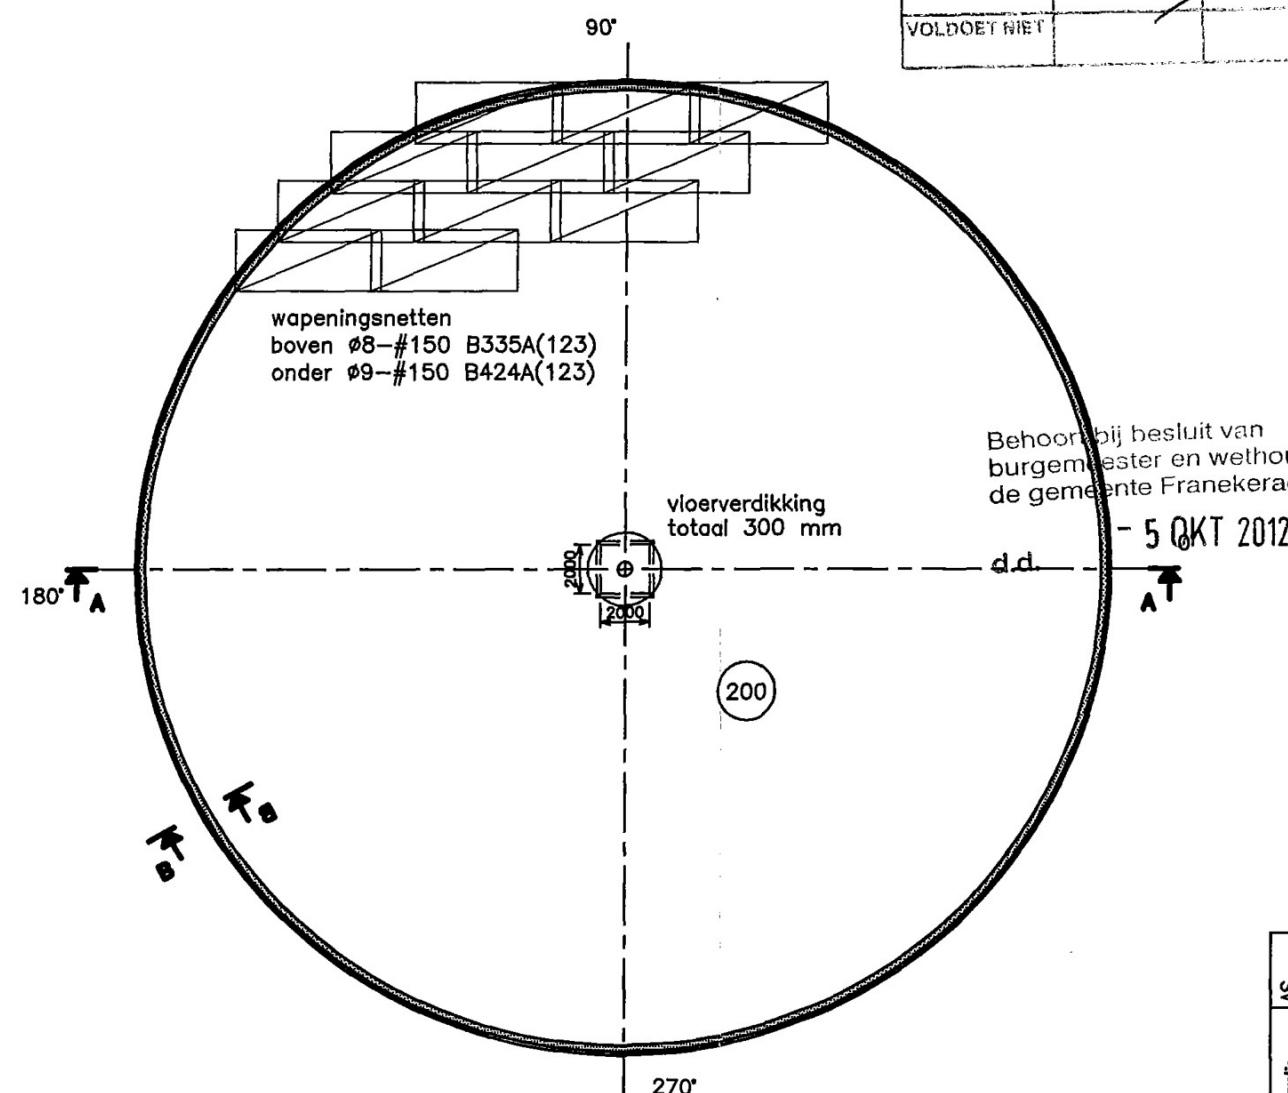


Brandweer Noordoost Friesland
Team Risicobehersing
Postbus 63
9076ZP St.-Annaparochie

VOLDOET	13-08-2012
VOLDOET MIET	
VOLDOET NIET	

Gemeente	Franeke
nr.	1240.2 g.d.g.
afd.	
asp.	





INGEKOMEN 21 JUN 2012

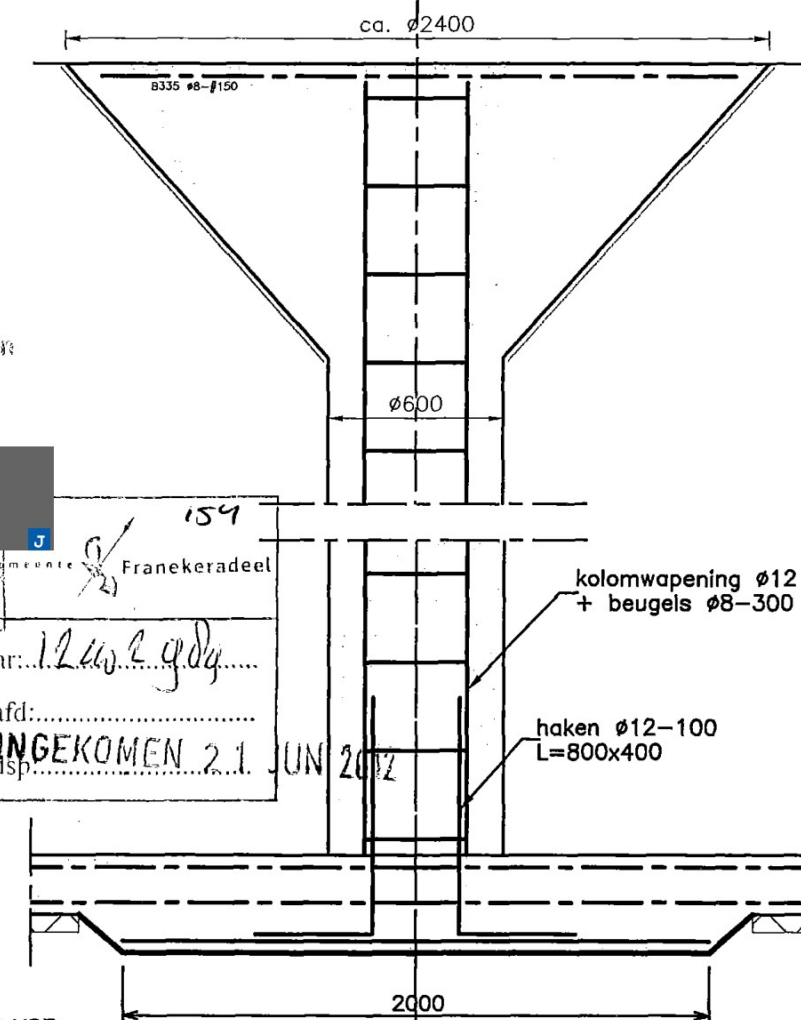

KOLOM schaal 1:25

Materialen	Dekking	Verankeringslengte
Constructiebeton: C20/25 [XA2] 0,50 vloer	binnen	B25 B35
Cement: CEM III/B 42,5, LH HS	buiten	
Vulbeton: B15		
Betonstaal: FeB500		
maten in het werk te controleren		
maten in mm		
hoogtematen tov bestaand maaiveld		

Project: Jorritsma Tzummarum Hoarnestreek 14 8851 RN Tzummarum	Object: Vergister Ø39 x 7 m
Opdrachtgever: Oosterhof Holman Milieutechniek b.v. Kiefteweg 13 9843 HA GRUPEKERK	Onderdeel: Overzichtstekening
Directie: Hoofdaannemer:	Onderwerp: Maatvoering / Wapening
Monostore Carlsonstraat 17 8263 CA KAMPEN Nederland Tel. (+31)038-3370700 Fax. (+31)038-3370708 K.v.k. 05052277	Schaal: zie tek. Datum: 14-06-2012
	Project. Object. Part. Blad.
	- - 1

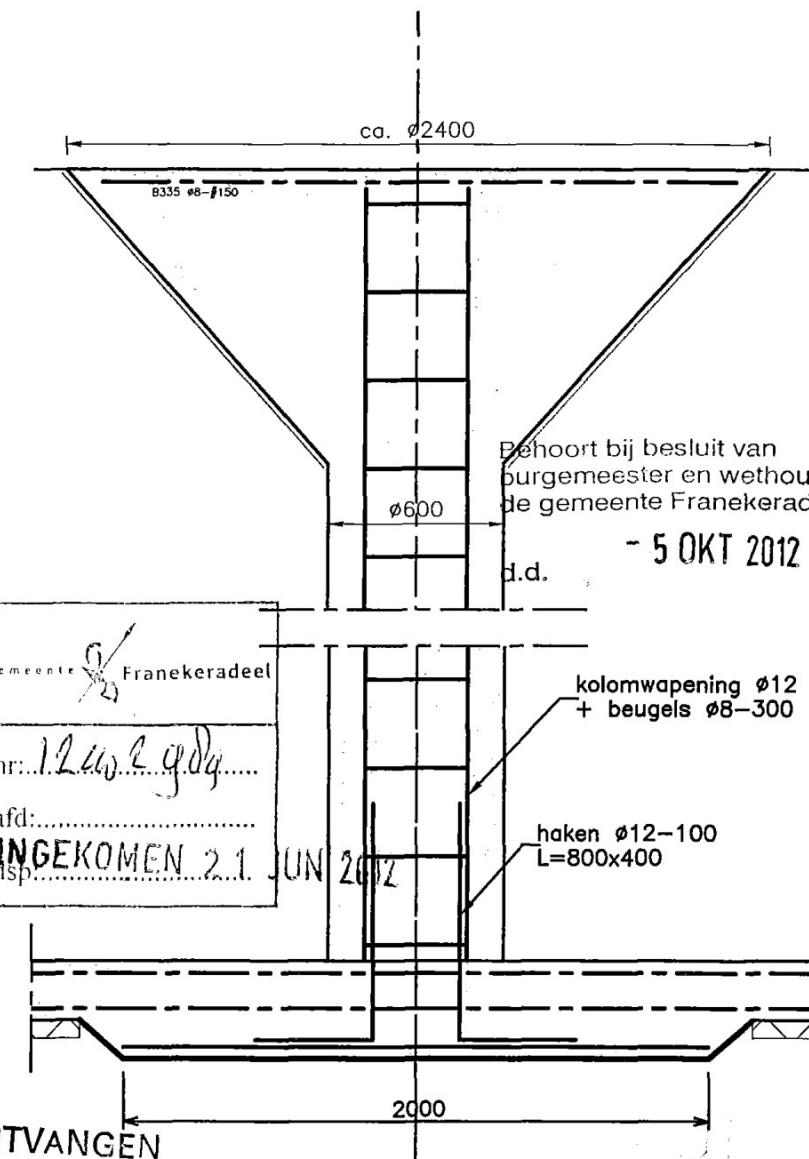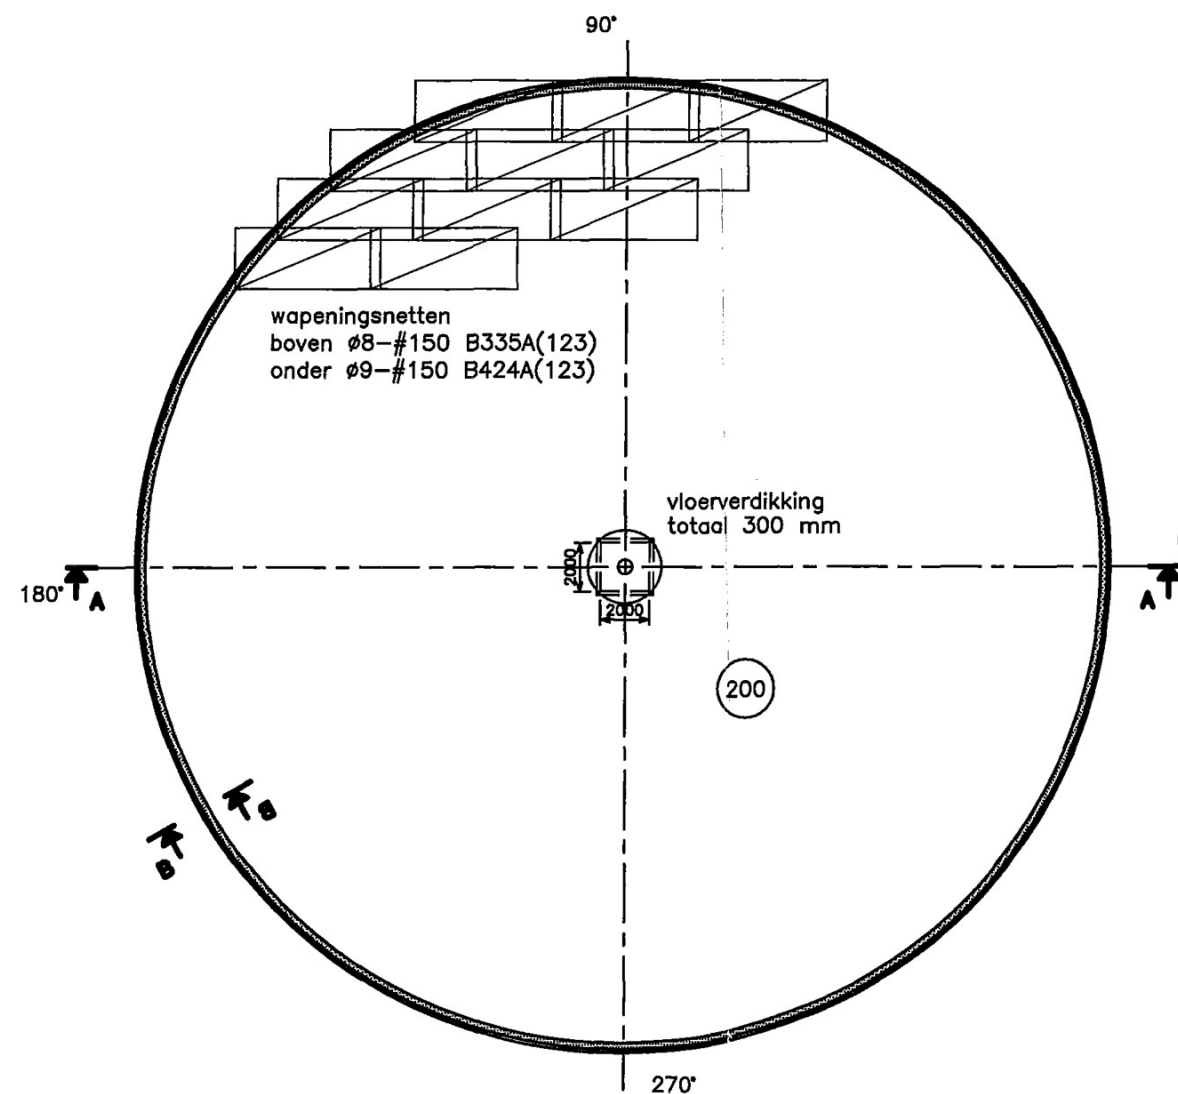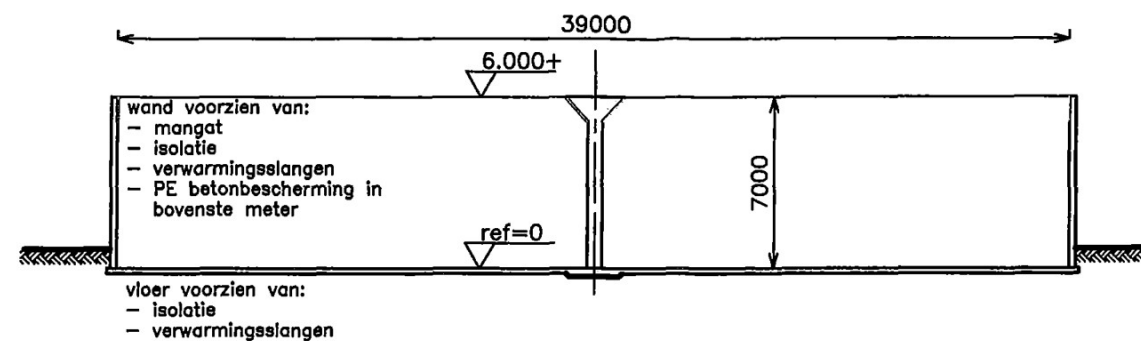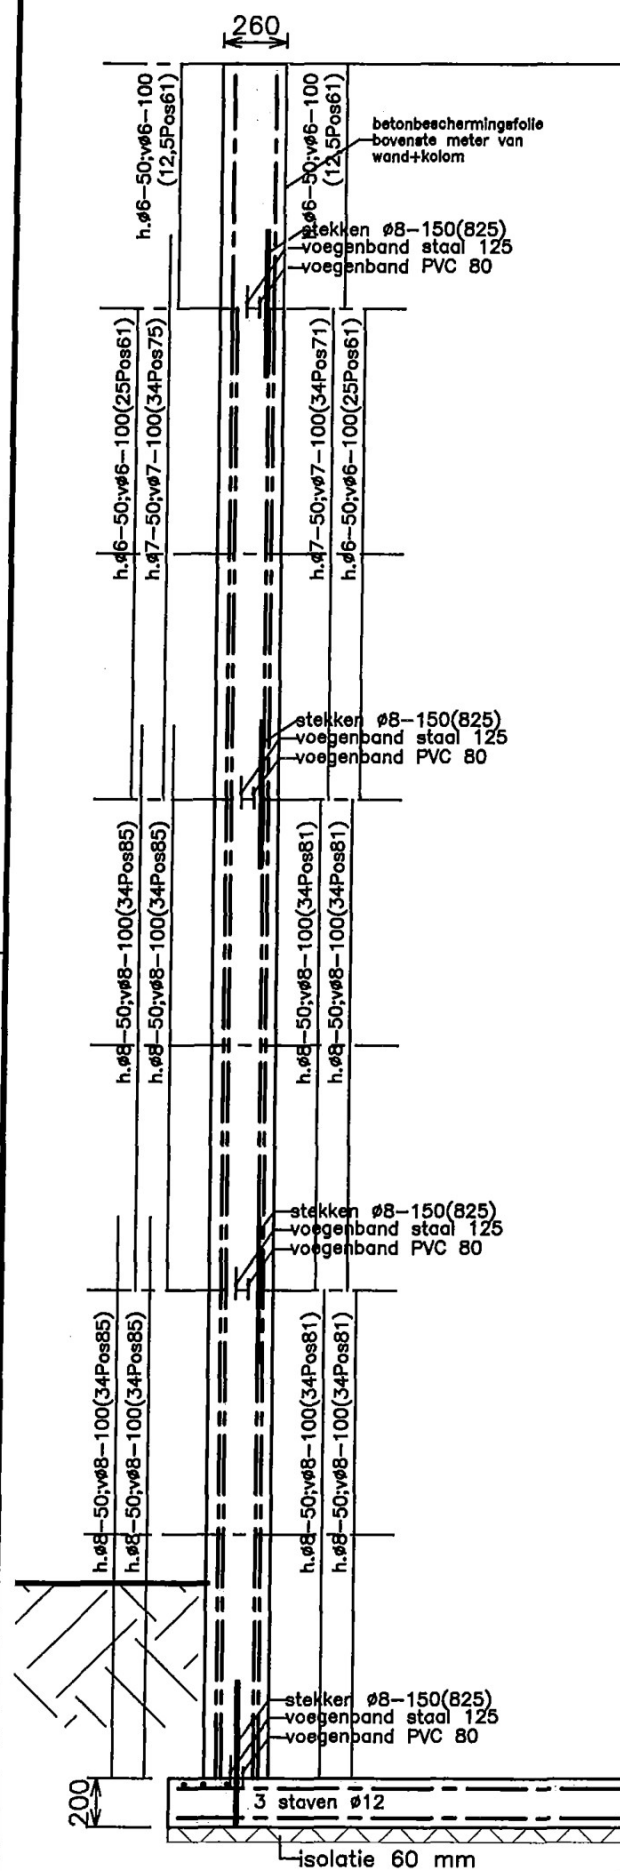

ONTVANGEN
30 JUL 2012
HUS EN HIEM

KOLOM schaal 1:25

Materialen	Dekking	Verankeringslengte
Constructiebeton: C20/25 [XA2] 0,50 vloer	binnen	B25 B35
Cement: CEM III/B 42,5, LH HS	buiten	Ø6 240 210
Vulbeton: B15	vloer	Ø7 280 240
Betonstaal: FeB500	wand	Ø8 320 280
	dak	Ø9 360 310
	kolom	Ø10 400 340
		Ø12 480 410
		Ø16 640 550

Project: Jorritsma Tzummarum Hoarnestreek 14 8851 RN Tzummarum	Object: Vergister Ø39 x 7 m
Opdrachtgever: Oosterhof Holman Milieutechniek b.v. Kievitaweg 13 9843 HA GRIPSKERK	Onderdeel: Overzichtstekening
Directie: Hoofdaannemer:	Onderwerp: Maatvoering / Wapening
Monostore Carlsonstraat 17 8263 CA KAMPEN Nederland Tel. (+31)038-3370700 Fax. (+31)038-3370708 K.v.K. 05052277	Schaal: zie tek. Datum: 14-06-2012
	Project. Object. Part. Blad.
	- - - 1

Toelichting grondslagen

In dit document kunt u secties vinden die onleesbaar zijn gemaakt. Deze informatie is achterwege gelaten op basis van de Wet open overheid (Woo). De letter die hierbij is vermeld correspondeert met de bijbehorende grondslag in onderstaand overzicht.

J Art. 5.1 lid 2 sub e

Het belang van de openbaarmaking van deze informatie weegt niet op tegen het belang van de eerbiediging van de persoonlijke levenssfeer van betrokkenen