


Situatie Berkenheuvel 003
Schaal 1:200

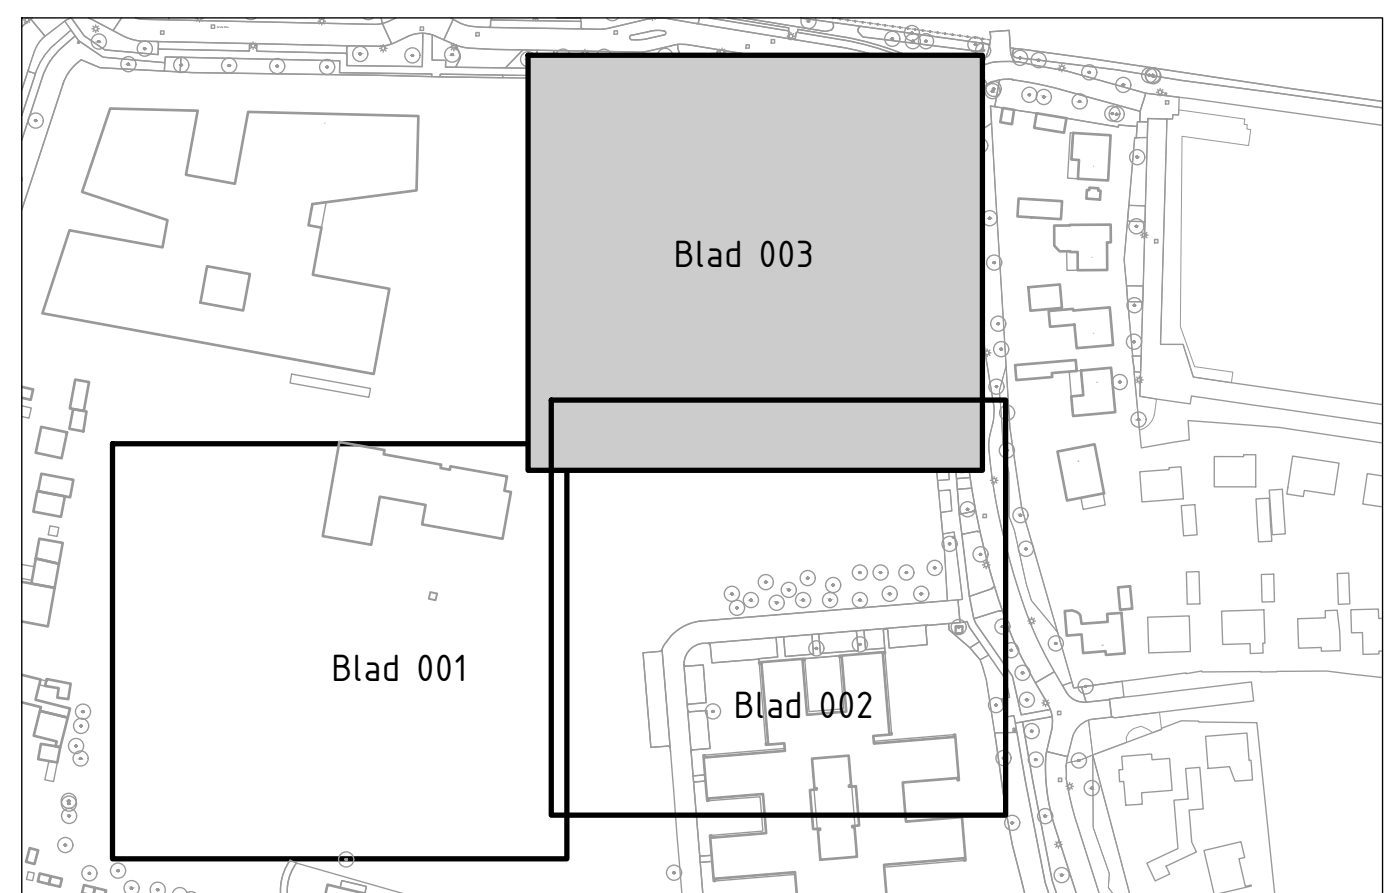

Legend		
Geometrie	Omschrijving	Status
	Opsluitband	Bestaand
	Voorkantband	Bestaand
	Hekwerk	Bestaand
	Transportleiding HWA	Bestaand
	Transportleiding VWA	Bestaand
	Riolering vrijverval	Bestaand
	Kadastrale grens	Bestaand
Ancering	Omschrijving	Status
	Granulaat puin, dikte 250mm	Bestaand
	Granulaat puin, dikte 250-800mm, gemiddeld 330mm	Bestaand
	Granulaat puin, dikte 250mm	Bestaand
	Granulaat puin, dikte 250-800mm, gemiddeld 330mm	Bestaand
	Confouten nieuwbouw	Bestaand
Symbol	Omschrijving	Status
	Tegel 200x400 mm halfsteensverband	Bestaand
	Lichtmast	Bestaand
	Boom Ø1	Bestaand
	Afvalbak	Bestaand
	Fiets niet	Bestaand
	Schuifpoort	Bestaand
	Inspectie-/rioolput	Bestaand
	Trafo huisje	Bestaand
	Bestaande hoogte	Bestaand

Maten in meters tenzij anders vermeld

Hoogtematen in meters t.o.v. N.A.P.

Opdrachtgever

Project
Berkenheuvel

Omschrijving	
Bestekstekening; Bestaande Situatie	
Status	Tekening
Definitief	2200
Datum	Tekening
06-01-2023	Barth

Wijzigingsnummer
D0
Schaal
1 : 200
Formaat
A1

WWW.VANPRAAT.TECH