




voorgevel 'binnengevel' schaal 1:100

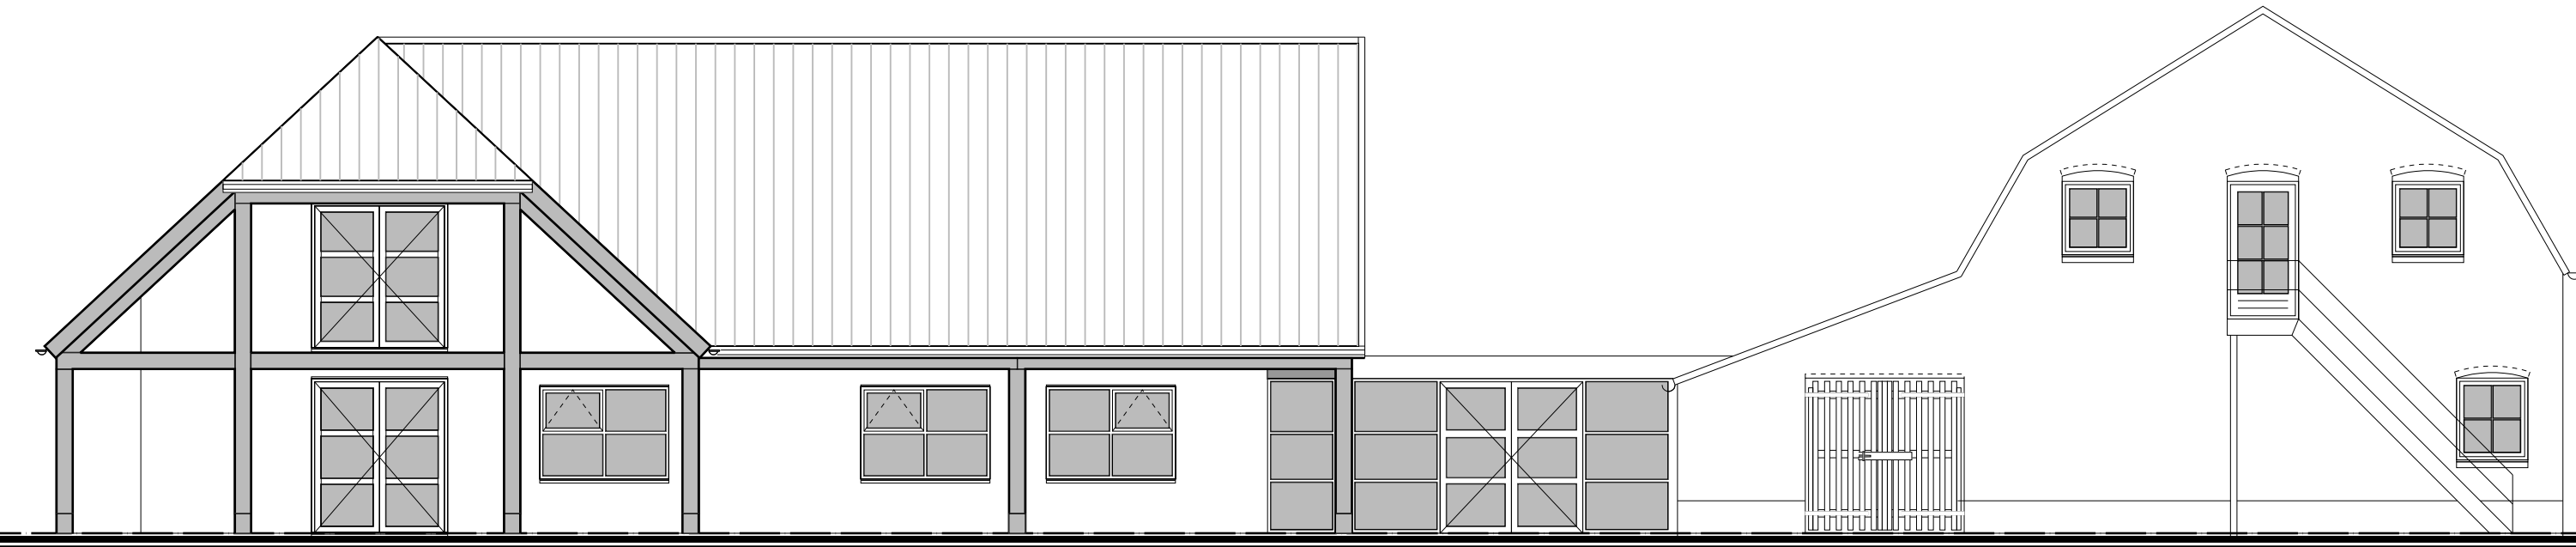

linkerzijgevel schaal 1:100

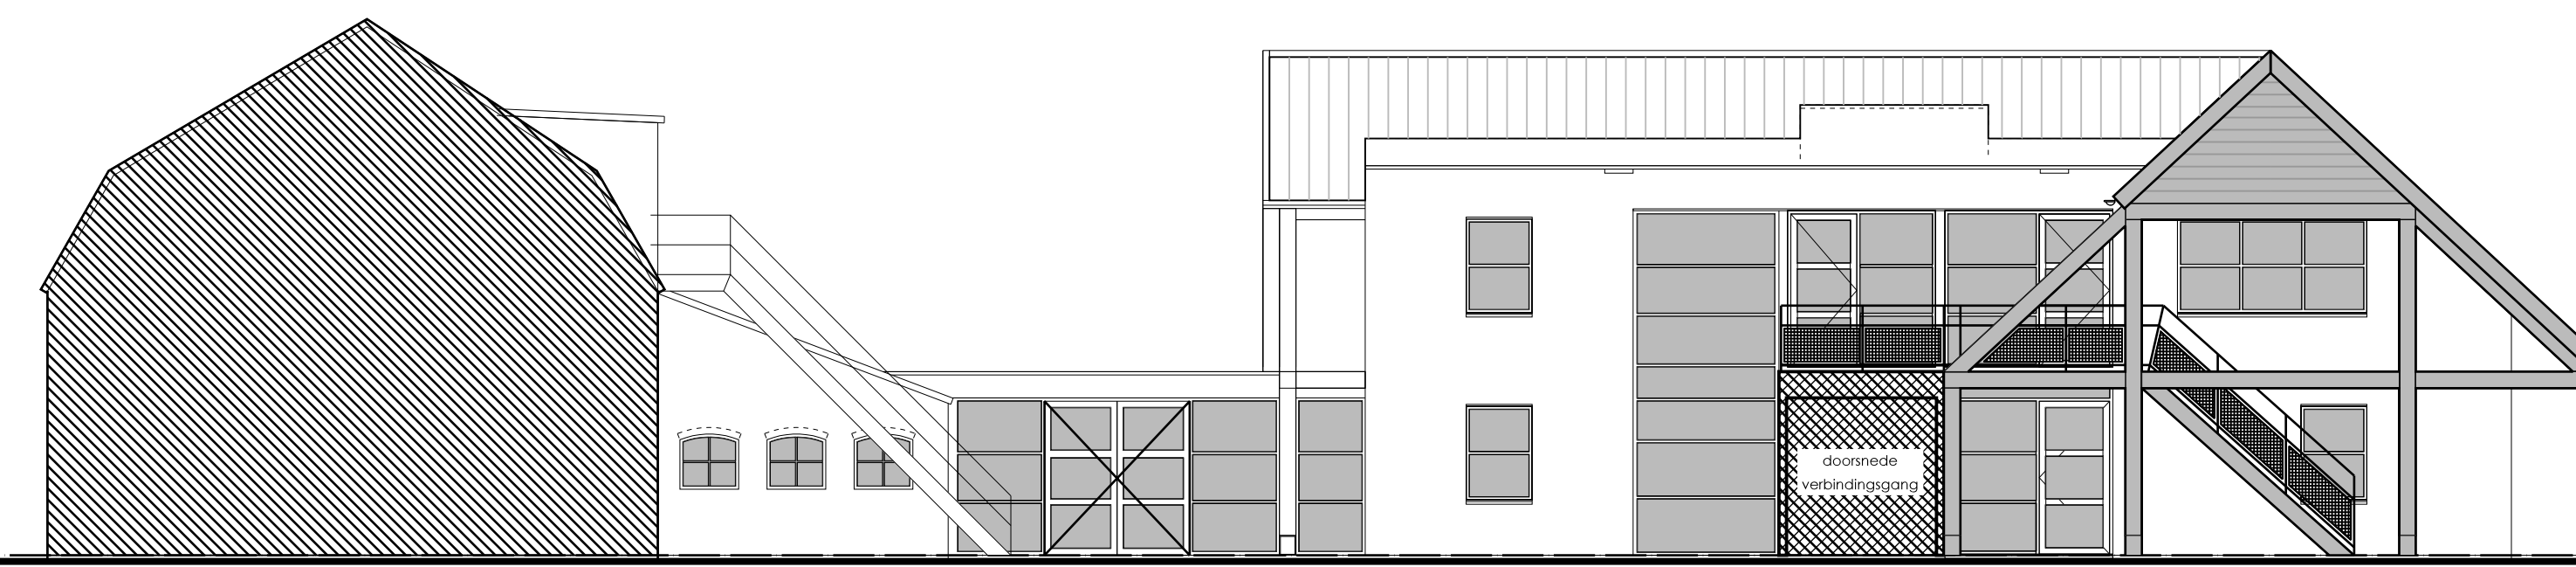


rechterzijgevel 'binnengevel' schaal 1:100

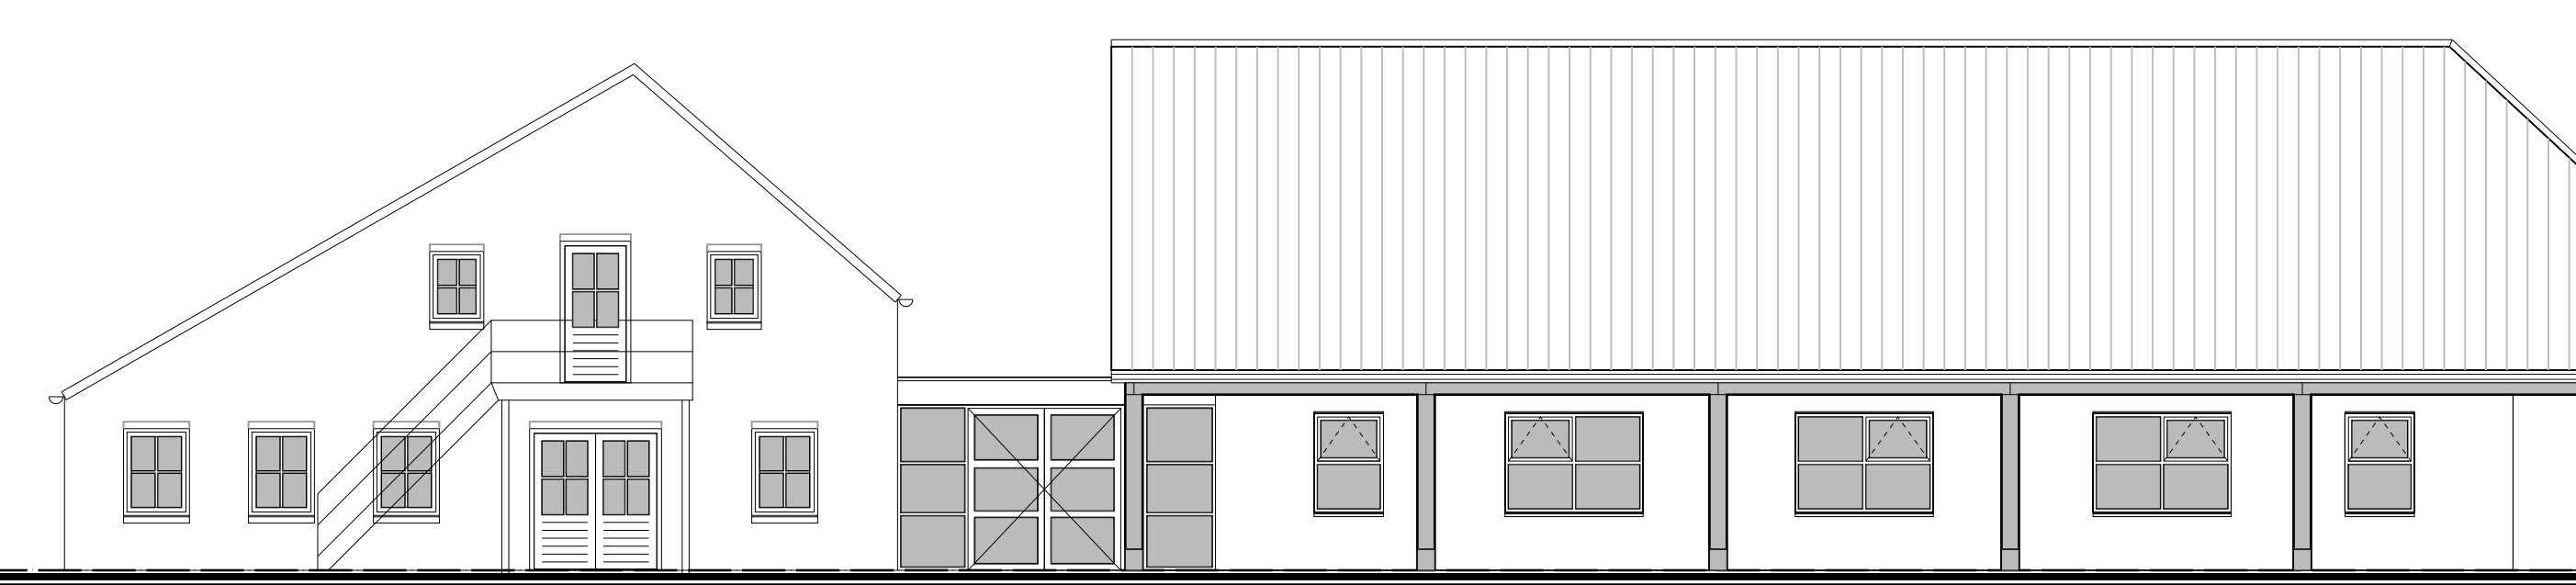


achtergevel schaal 1:100



rechterzijgevel schaal 1:100

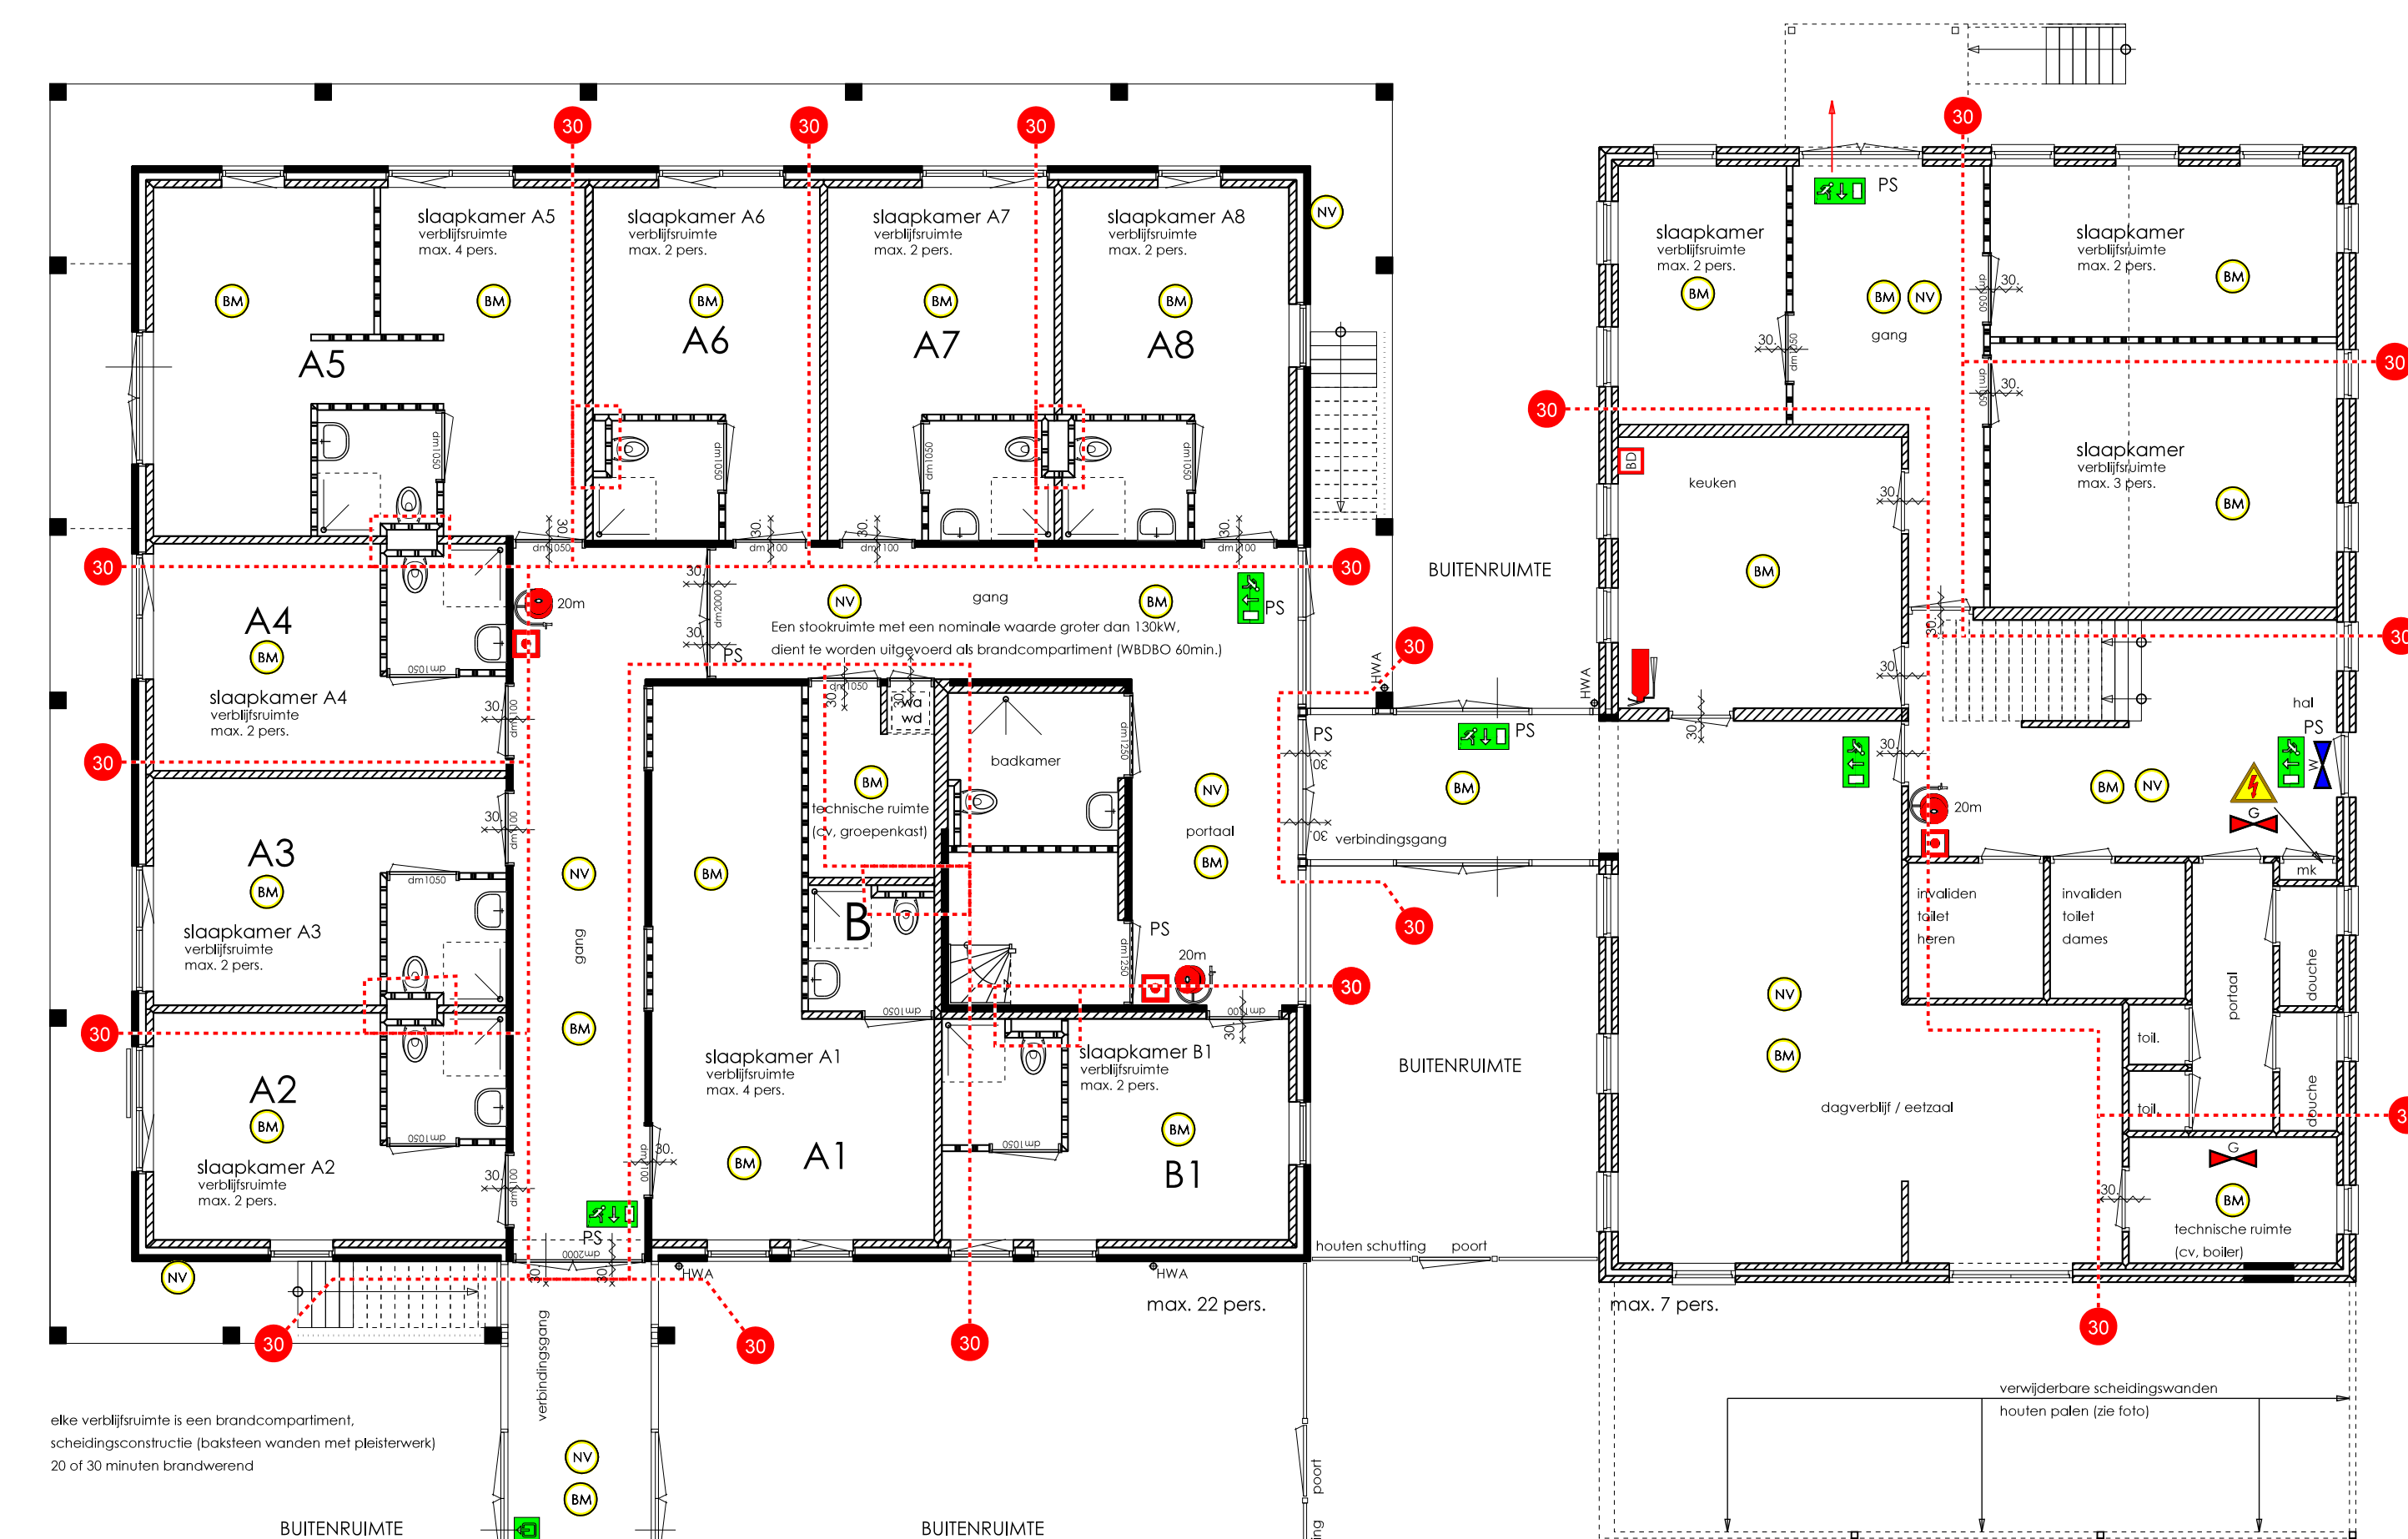

begane grond schaal 1:100

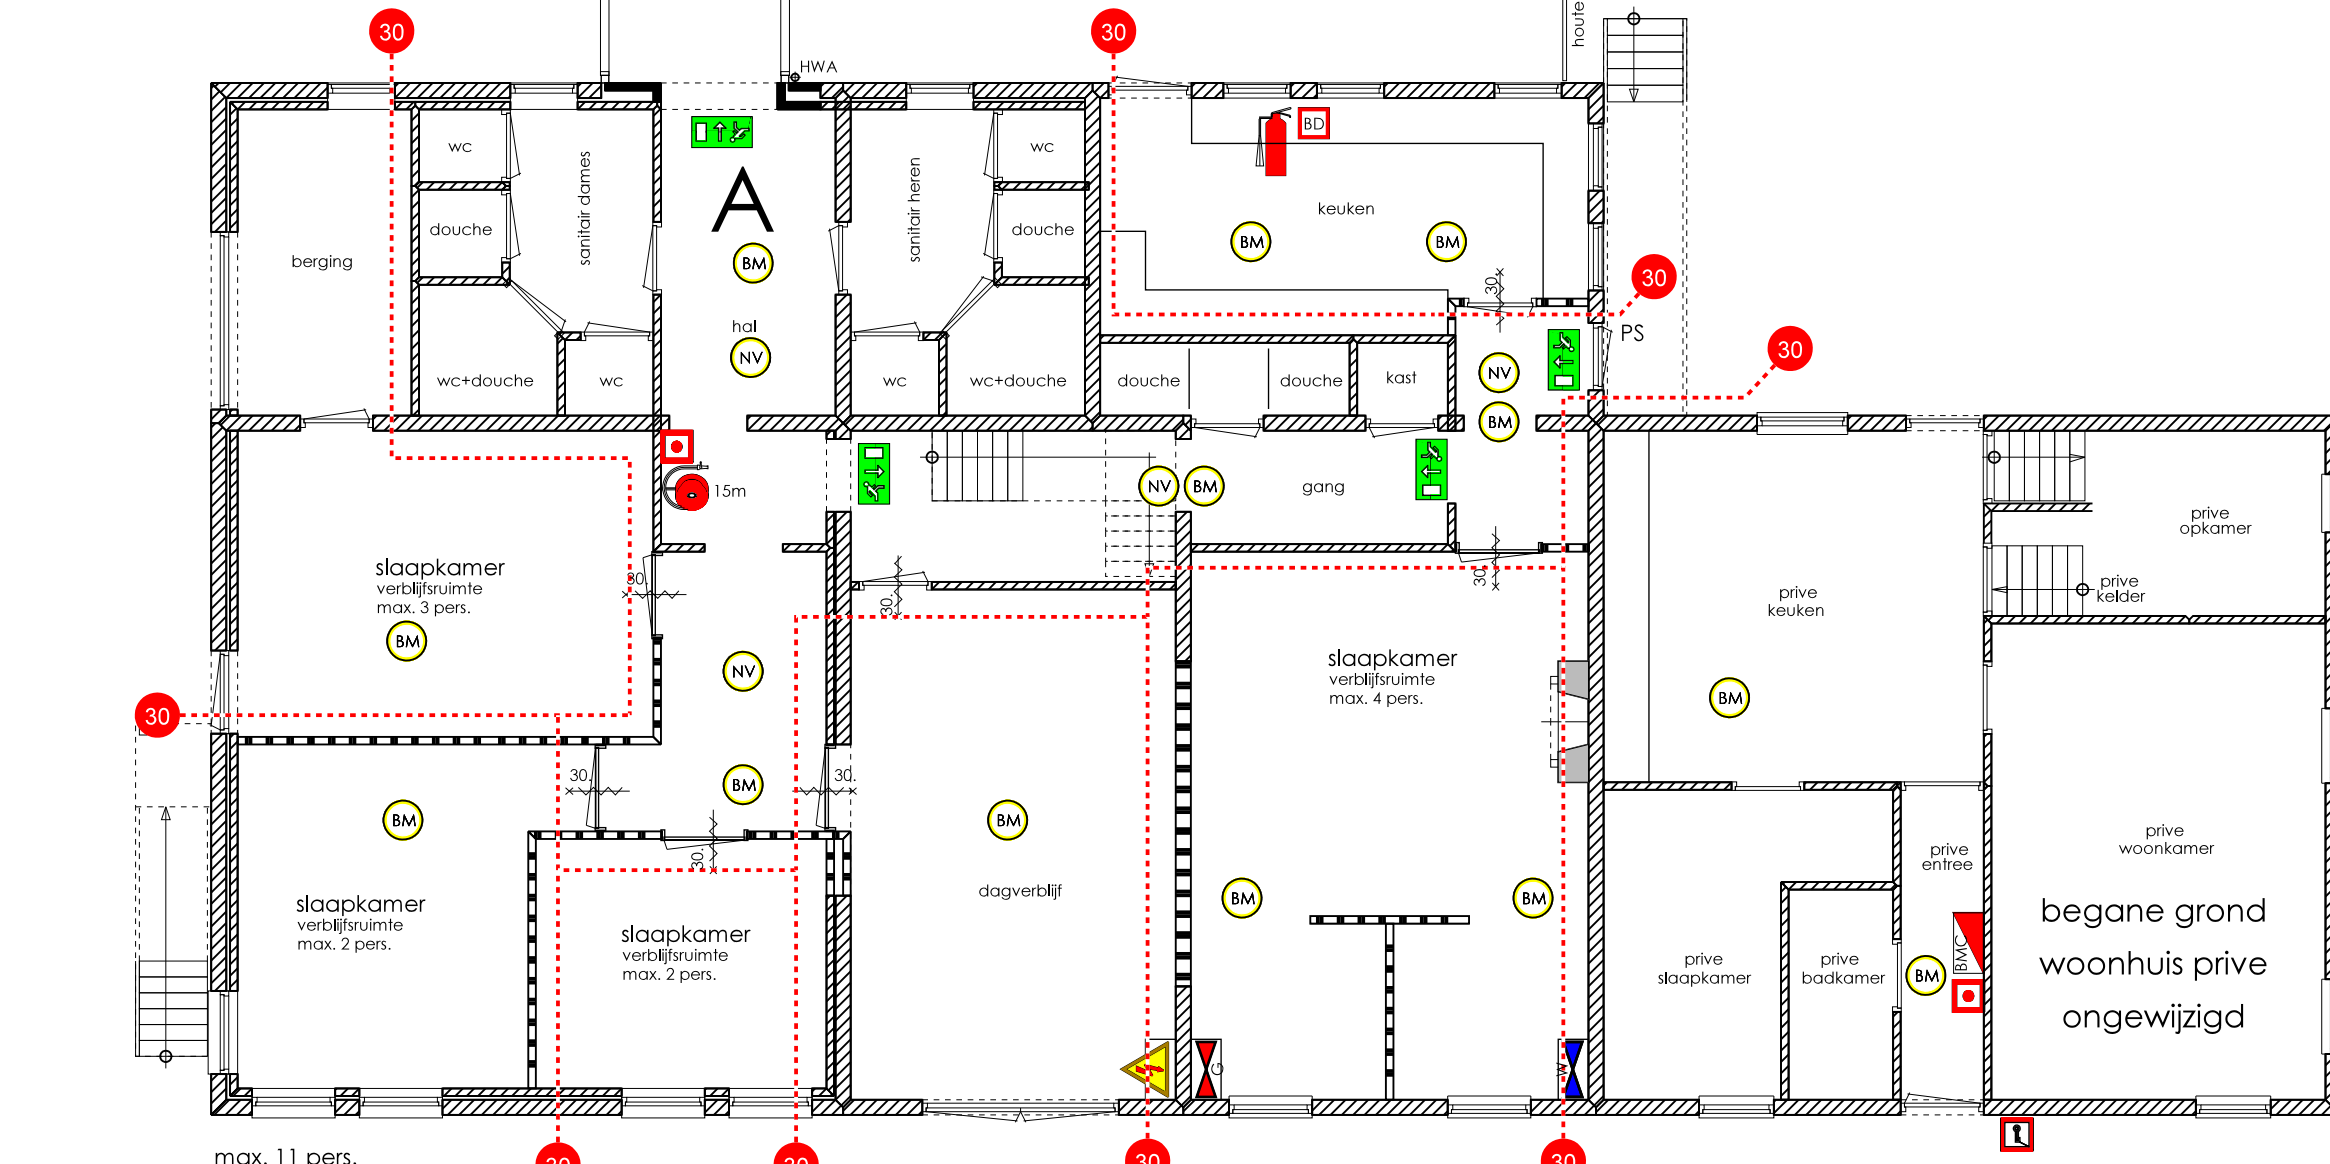

verdieping schaal 1:100

