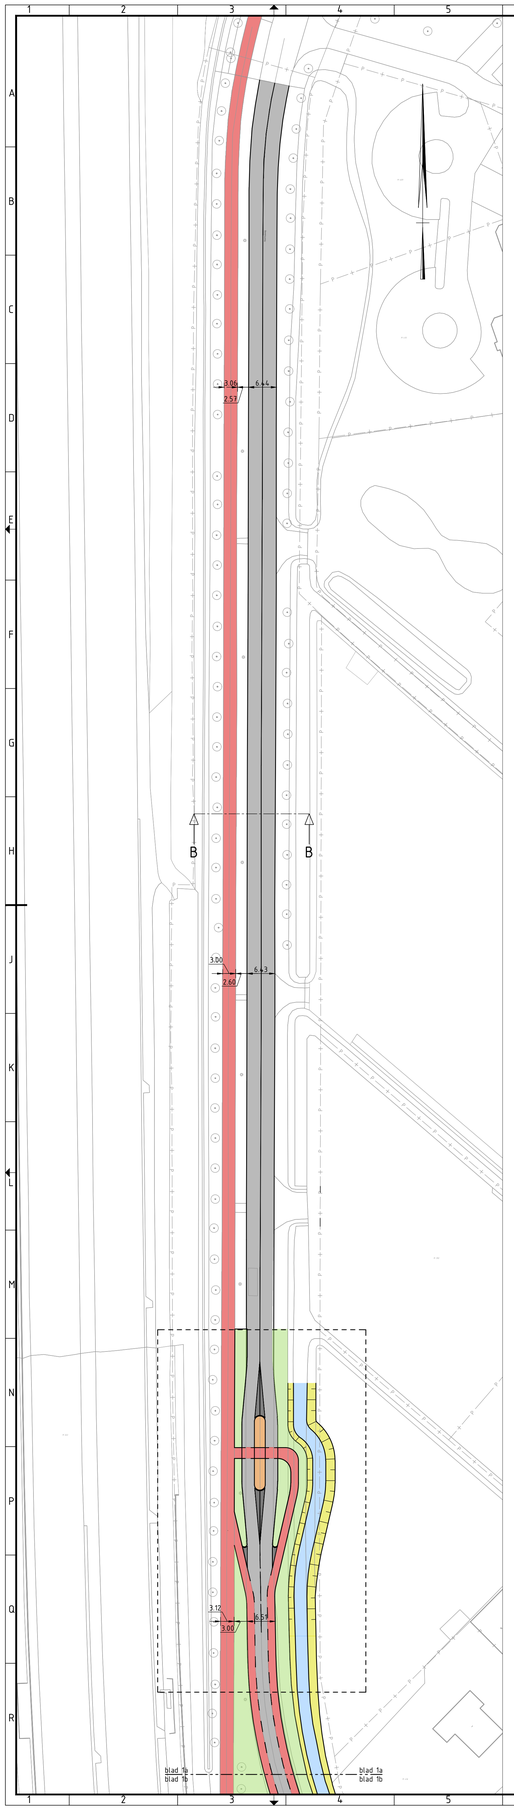

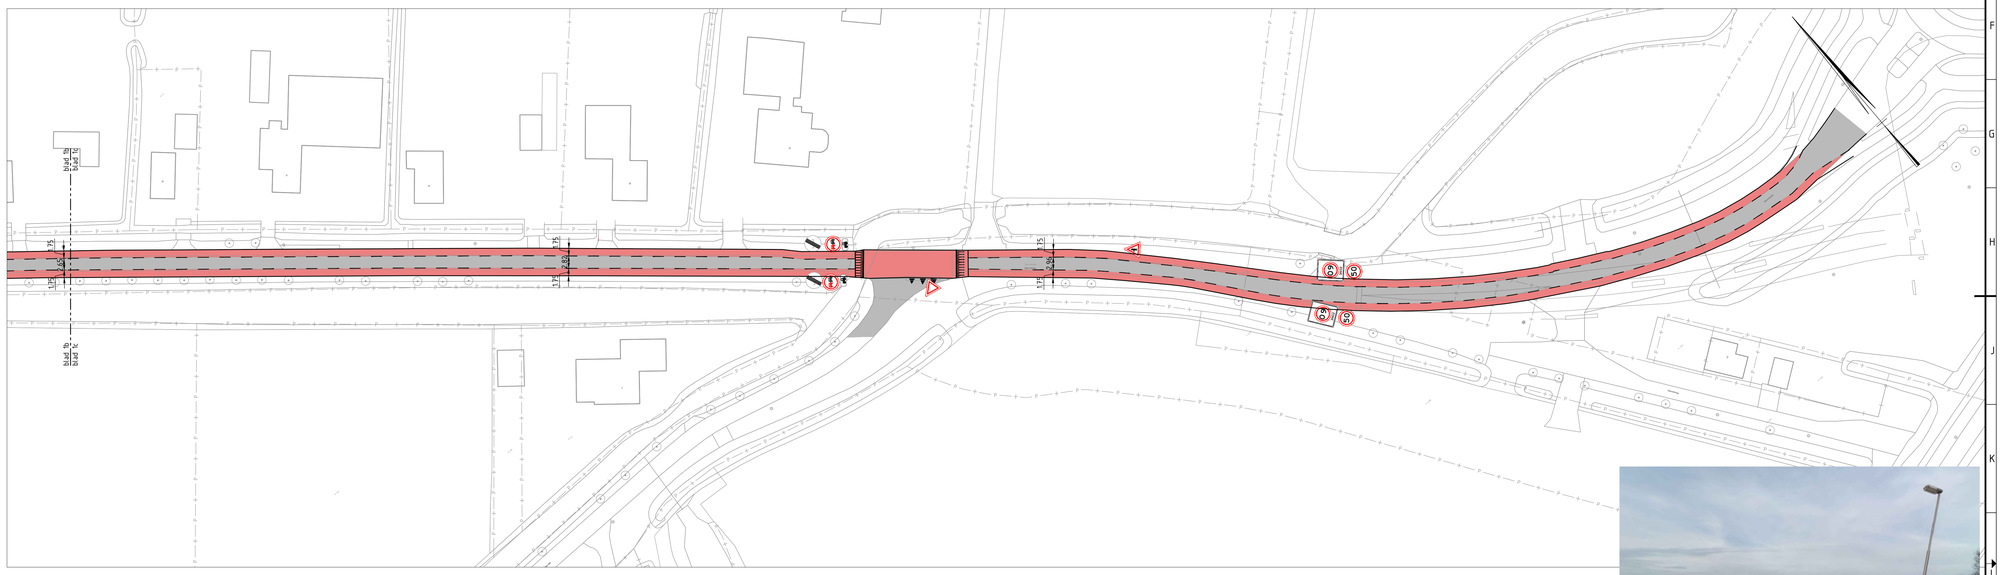

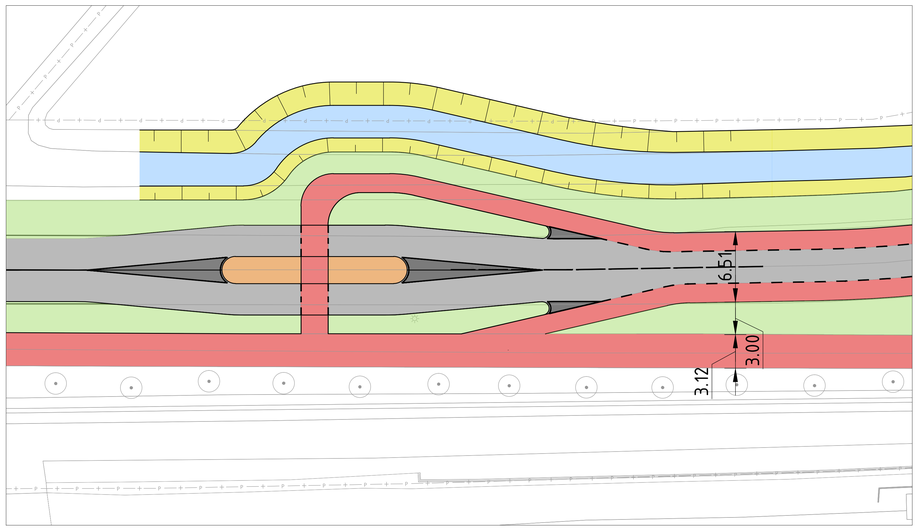

Detail oversteek
Schaal 1:200

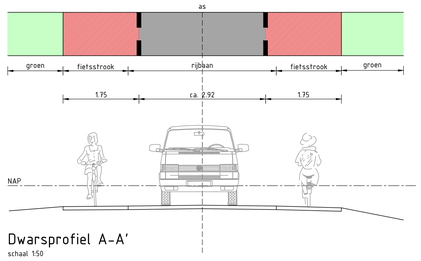

Dwarsprofiel A-A'
schaal 1:50

Verklaring:
- bestaande situatie
- perceelsgrens
- nieuwe situatie
- markering
- rijbaan
- fietsstrook
- groen
- inrit
- middengeleider
- talud
- water

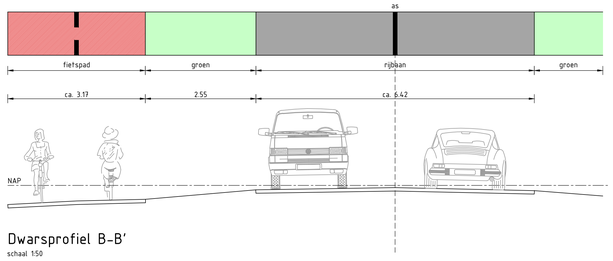

Dwarsprofiel B-B'
schaal 1:50

Opmerkingen:
- Maten niet van tekening meten (analoog of PDF), maar geschreven maten aanhouden
- Maten in meters, materiaalmaten in millimeters en hoogtematen t.o.v. NAP

Versie	Status	Getekend	Versie datum
A.	Concept	wbe	17-03-2022

Project : Reconstructie Hoornseweg te Wognum

Onderdeel : Situatie, noordelijke oversteek en drempel

Opdrachtgever : Hoogheemraadschap Hollands Noorderkwartier

Concept

Formaat : A0		Bladnr.	: 1 van 1
Schaal	: 1:500	Bestekhr.	: -
Getekend: wbe		Controle	: ggr
Fase	: Voorontwerp		

BuroScope
W.M. Dudokweg 22b
1703 DB HEERHUGOWAARD
Postbus 1038
1700 BA HEERHUGOWAARD
www.buroscope.nl
info@buroscope.nl

Tekeningnummer:
HHN-21548 - VO - 06
Projectnummer | fase | volgnr.

Alle rechten voorbehouden. Niets uit deze tekening mag worden vermenigvuldigd en/of openbaar gemaakt door middel van druk, fotokopie, microfilm of op welke andere wijze ook, zonder voorafgaande schriftelijke toestemming van BuroScope.