
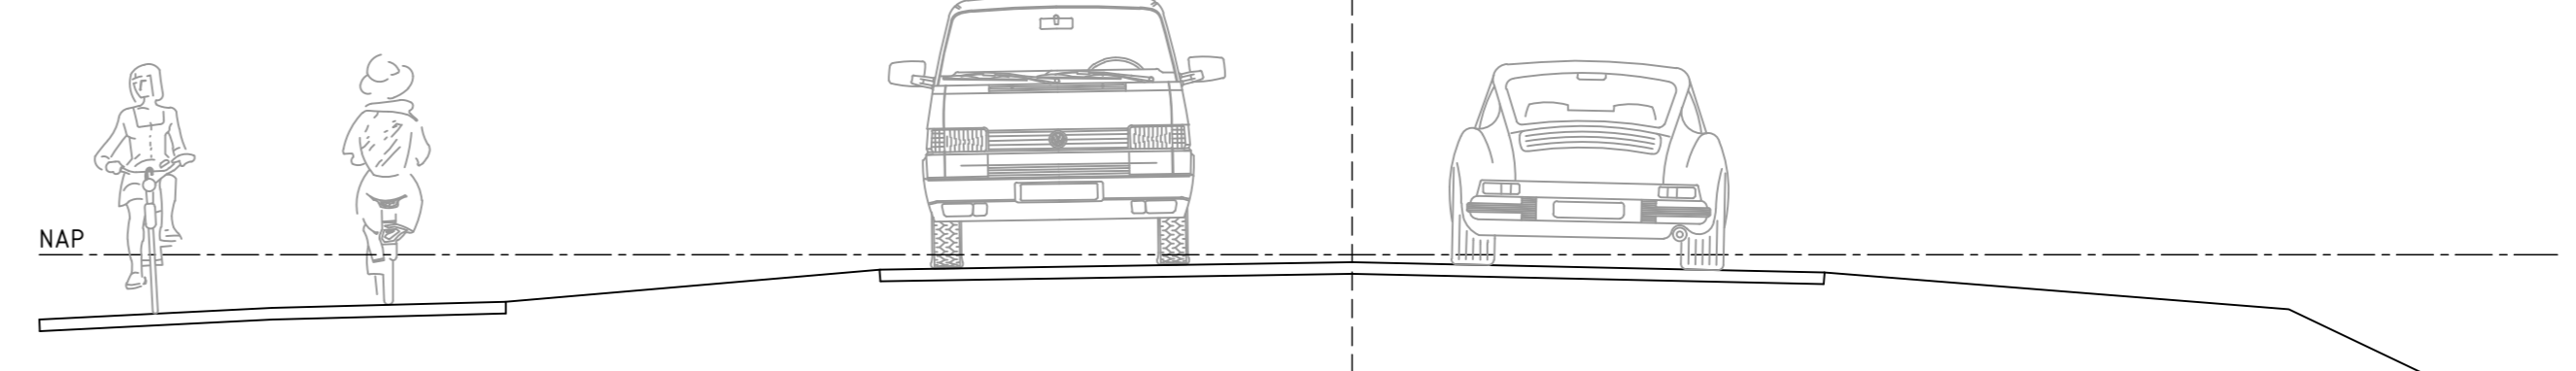


Dwarsprofiel A-A'
schaal 1:50

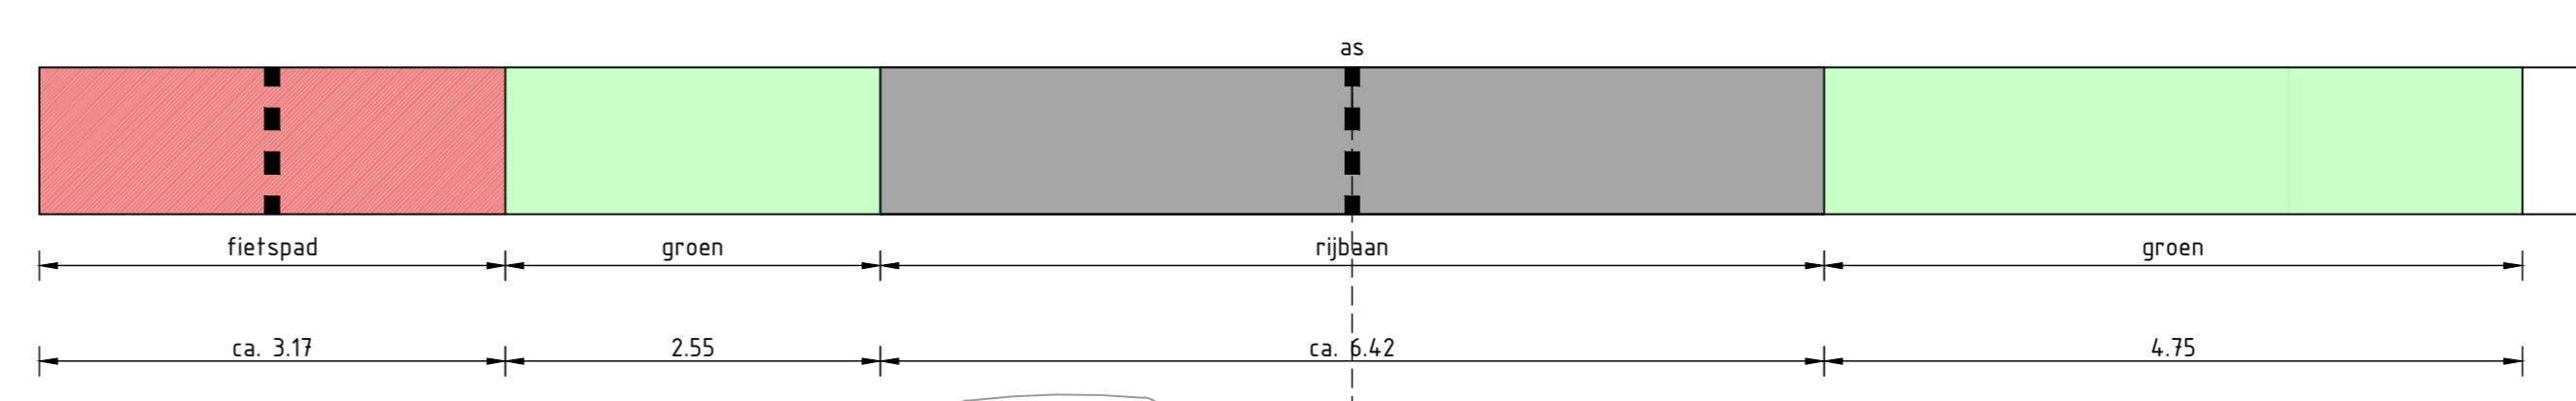

Dwarsprofiel B-B'
schaal 1:50

- Verklaring:**
- bestaande situatie
 - perceelsgrens
 - materiaalscheiding
 - markering
 - rijbaan
 - fietsstrook
 - groen
 - inrt

Opmerkingen:
 Maten niet van tekening meten (analoog of PDF), maar geschreven maten aangehouden.
 Maten in meters, materiaalmaten in millimeters en hoogtematen t.o.v. NAP.

| | | | |
|------|-----------|--------|-------------|
| A | Standwerk | wbe | 15-12-2021 |
| Verz | Status | Geestd | Verse datum |

Project : Hoornseweg te Wognum

Onderdeel : Bestaande situatie

| | | | |
|-----------------|--------------------------------------------------|--------------------|-------------------|
| Opdrachtgever : | hoogheemraadschap Hollands Noorderkwartier | formaat : A0 | bladnr. : 1 van 1 |
| | | schaal : 1:500/50 | bestelnr. : - |
| | | ontsland : wbe | controle : ggr |
| | | fase : Voorontwerp | |

BuroScope
 W.M. Duijkweg 27b
 1703 DB HEERENSCHEDE
 telefoon 020 610 0080
 www.buroscope.nl
 info@buroscope.nl

Tekeningnummer : HAN-21548 - VO - 05
 Projectnummer : fase [volgtr.]

NCS

