


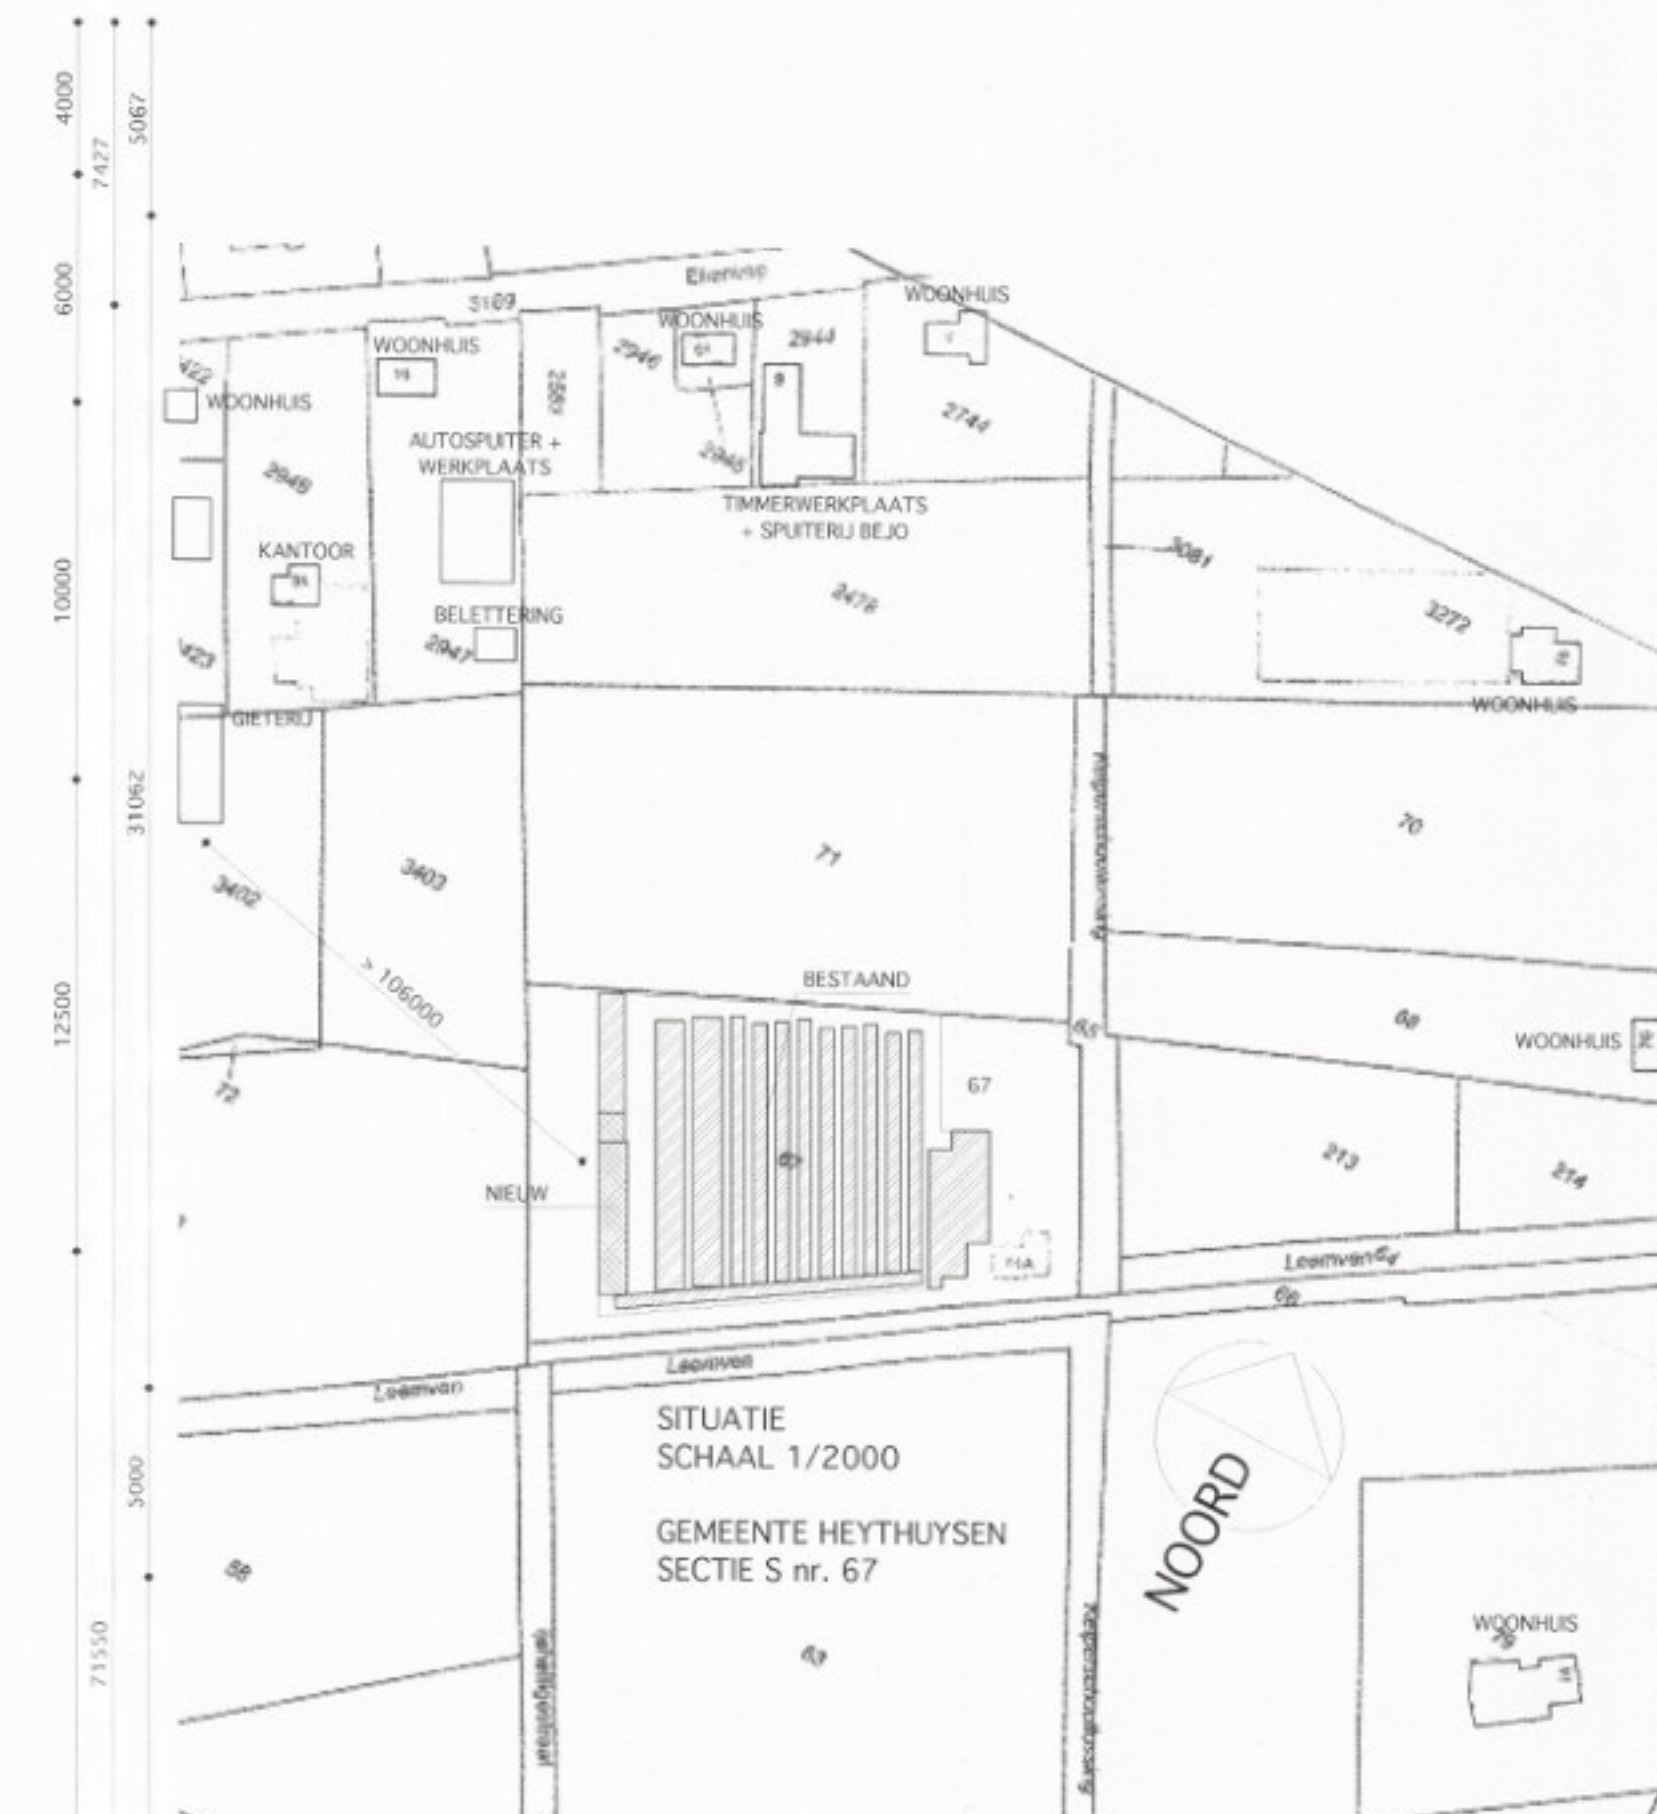

MAXIMAAL AANTAL AANWEZIGE FOKTEKEN: 2990
CAPACITEIT MESTOPSLAG: 1200 M3
STALLEN CONFORM GROEN LABEL NR.: BB 94-02-013


Behoort bij besluit van de Woningtoezicht
Burgemeester en Wethouders
Van Leuven,
d.d. 18 JUN 2013 18 JUN 2013
Namen dezen
J. van Leuven

31	1	HEFTRUCK incl. GASFLUS 30 L	25
30	1	CONTAINER 1100 L	
29	1	HR CV-KETEL 2007	24
28	1	CO2 LASAPPARAAT 20 L, CO2	2.00
27	1	TREKKER	40
26	15	MIXGAT	
25	3	BRANDBLUSSEUR 12 KG	
24	1	VRIESMOTOR INBAA 2.85 KG	1.00
23	2	JERRYCAN BENZINE IN LUKBAG	0.50
22	2	JERRYCAN DIESEL IN LUKBAG	1.50
21	1	DIESELTANK 1000 L IN LUKBAG + POMP	0.50
20	1	VEEGMACHINE	3.50
19	1	LOUTERTROMMEL	0.50
18	1	TRANSPORTBAND	1.50
17	1	STROKHAKELAAR	5.50
16	1	COMPRESSOR	6.00
15	1	AFHUIDTAFEL	0.80
14	1	AFKORTZAAG	0.75
13	1	KOELMOTOR 400 W 0.50 KG	0.50
12	5	GASFLESSEN 40 GAS 10 L/ST	
11	1	LASAPPARAAT 175 AMP	
10	1	KOLOMBOORMACHINE	0.50
9	1	COMPRESSOR	6.00
8	1	DIV. HANDEGEREEDSCHAPPEN	5.00
7	1	ONTIJZERINGSINST. AANSL. OP BLOK	0.75
6	1	HOEDELKREINIGER	1.00
5	4	KADAVERTONNEN	
4	1	KAST ONTSMETTENDS-REINIGEND	
3	1	MESTPOMP	3.00
2	2	VOERMACHINE	12
1	12	MOTORAANDR. SCHAFERS MESTGOTEN	4.84

NR. ST. BENAMING KW.
RENVOL MOTOREN

P	WOONHUIS	BETON	METSELWERK	2800 +P	KERAM. PANNEN	5000 +P
O	OPSLAG / LOODS	BETON	DAMWAND	4000 +P	VEZELCEM. GOLF	6857 +P
N	PELZERIJ / WERKPLAATS	BETON	STALEN PANEEL	2400 +P	STALEN PANEEL	4500 +P
M	HYGIENESLUIS / KANTINE	BETON	METSELWERK	1600 +P	VEZELCEM. GOLF	4620 +P
J-L	NERTSENSTAL	BETONPADEN	DAMW. VOORACHTER	1760 +P	VEZELCEM. GOLF	2500 +P
A-I	NERTSENSTAL	HOUT VOORACHTER				
NR.	BENAMING	VLOER-CONSTRUCTIE	WAND-CONSTRUCTIE	MUURPL-HOOGTE	DAK-CONSTRUCTIE	NOK-HOOGTE

RENVOL GEBOUWEN
AARD VAN DE INRICHTING NERTSENHOUDERIJ
AANVRAGER VOF SMEETS-GERAETS
TNV P. SMEETS
ADRES VAN DE INRICHTING GRATHEMERWEG 74A
6037 RP KELPEN
J. JANSSEN
6088 EV
POST@JEROENJANSSENARCHITECTUUR.NL
06 11435632
Gemeente Leuven
Ingekomen dd.
02 NOV 2012

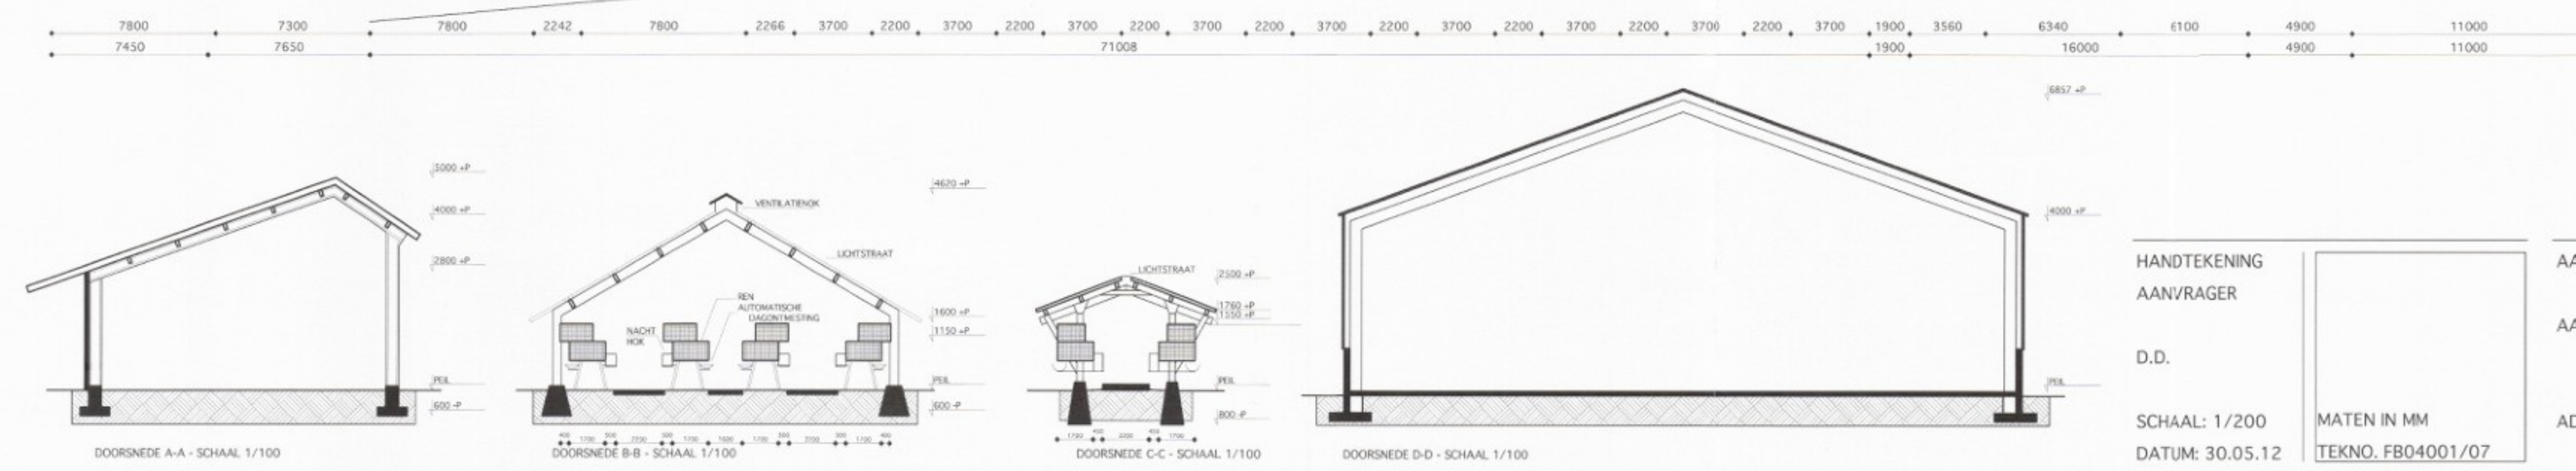

HANDETEKENING
AANVRAGER
D.D.
SCHAAL: 1/200
DATUM: 30.05.12
MATEN IN MM
TEKNO. FB04001/07

Toelichting grondslagen

In dit document kunt u secties vinden die onleesbaar zijn gemaakt. Deze informatie is achterwege gelaten op basis van de Wet open overheid (Woo). De letter die hierbij is vermeld correspondeert met de bijbehorende grondslag in onderstaand overzicht.

J Art. 5.1 lid 2 sub e

Het belang van de openbaarmaking van deze informatie weegt niet op tegen het belang van de eerbiediging van de persoonlijke levenssfeer van betrokkenen

Toelichting grondslagen

In dit document kunt u secties vinden die onleesbaar zijn gemaakt. Deze informatie is achterwege gelaten op basis van de Wet open overheid (Woo). De letter die hierbij is vermeld correspondeert met de bijbehorende grondslag in onderstaand overzicht.

J Art. 5.1 lid 2 sub e

Het belang van de openbaarmaking van deze informatie weegt niet op tegen het belang van de eerbiediging van de persoonlijke levenssfeer van betrokkenen