




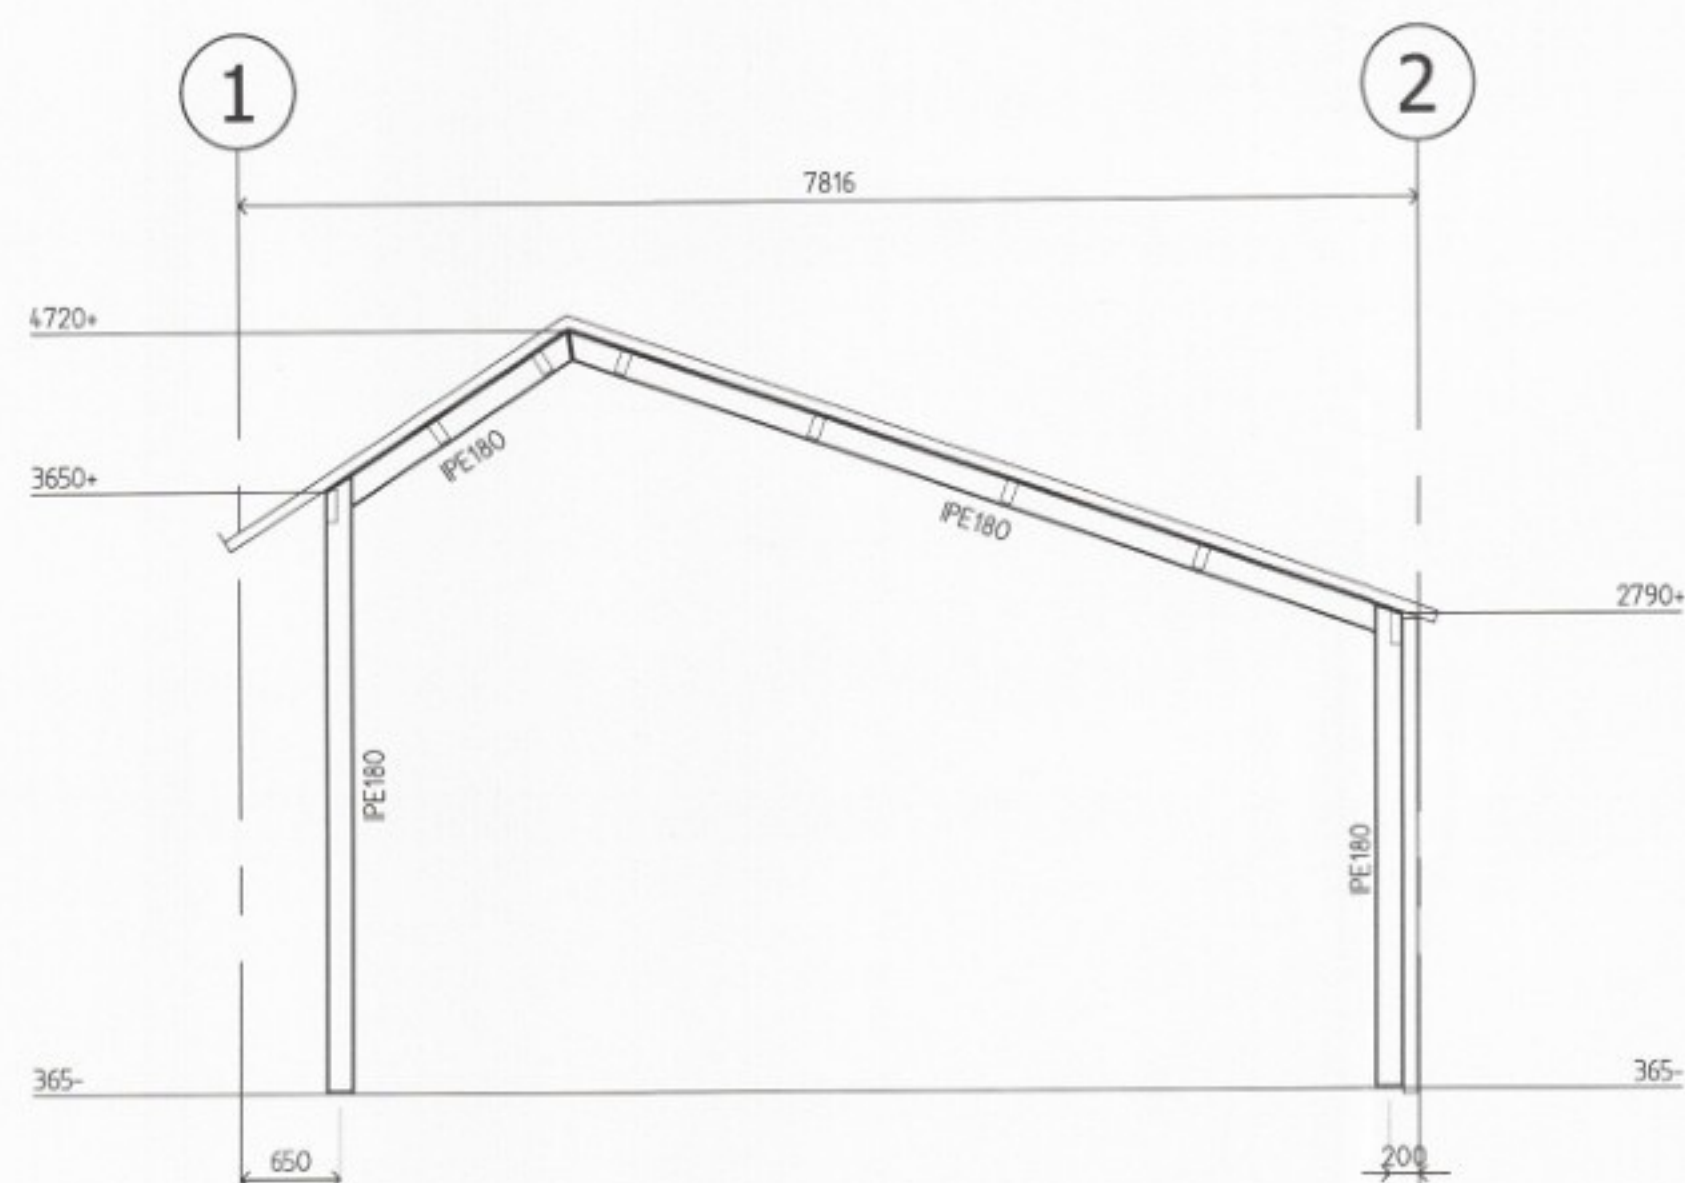


stramien J t/m L

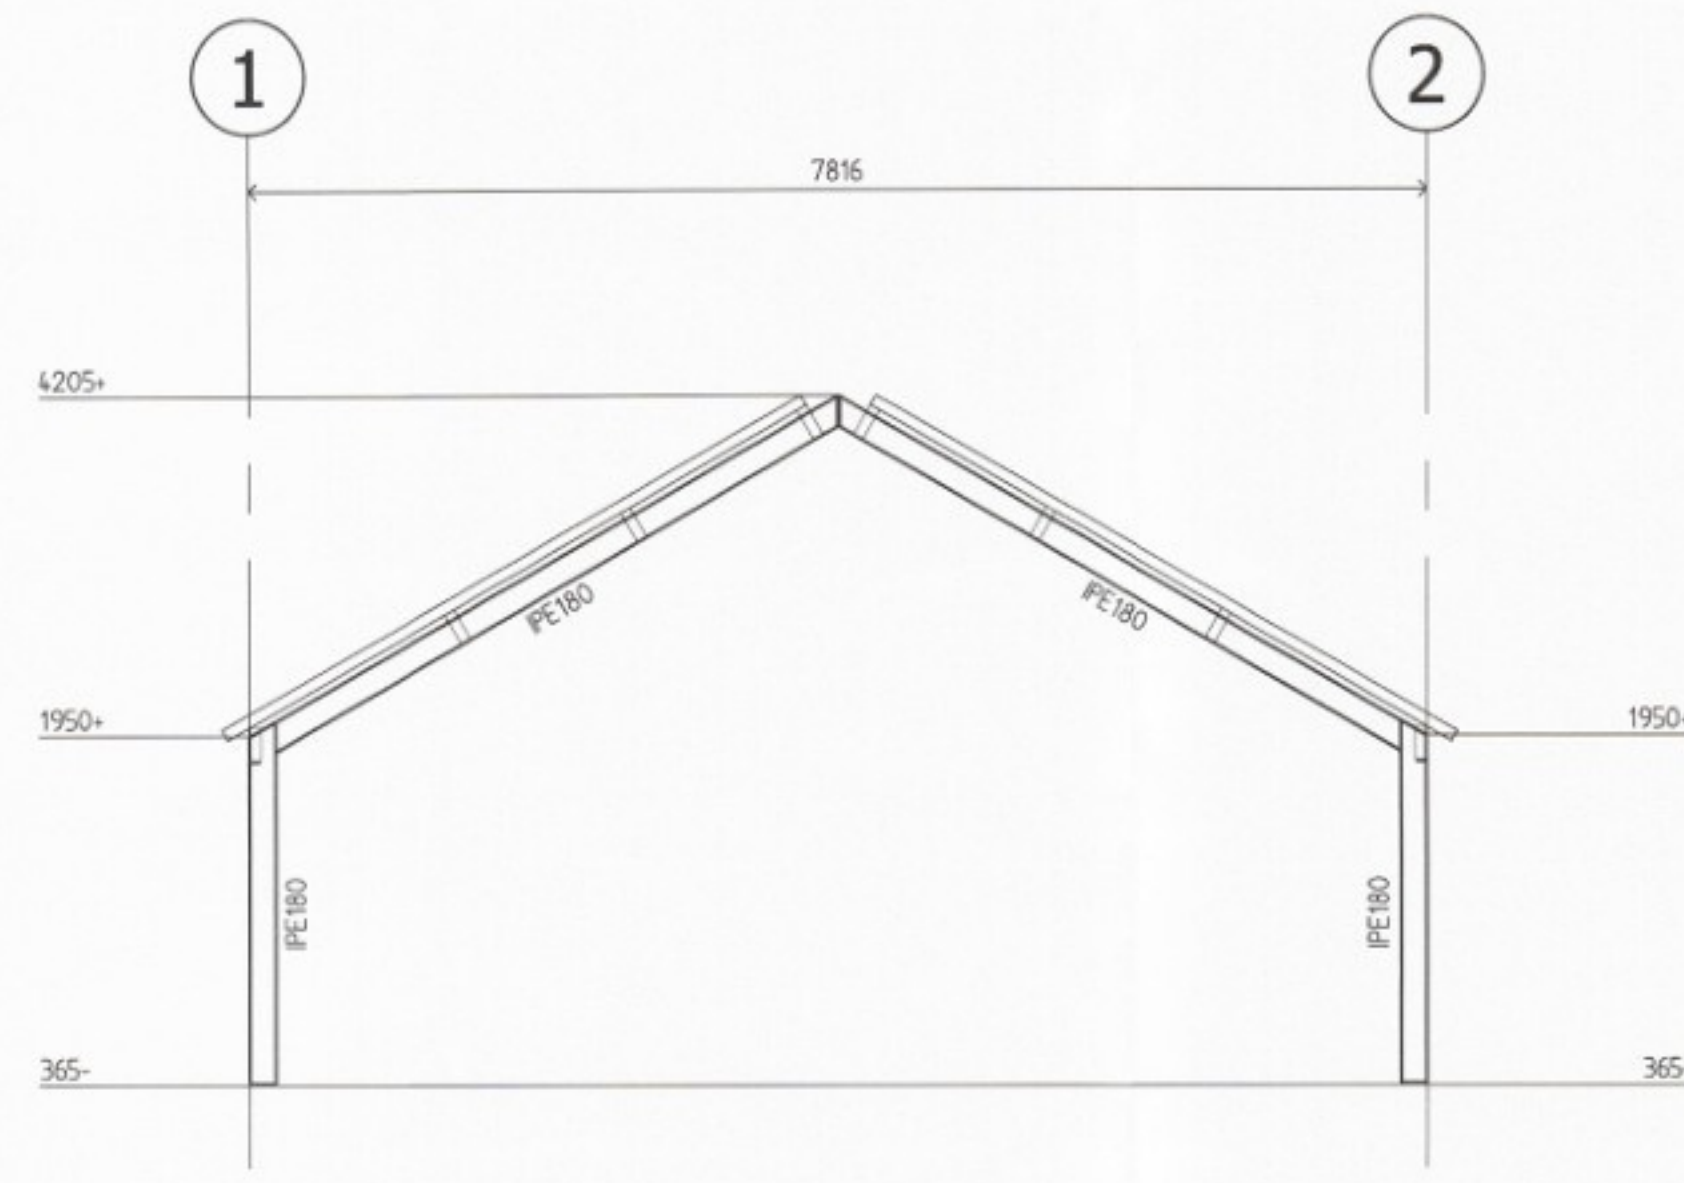

stramien A t/m I

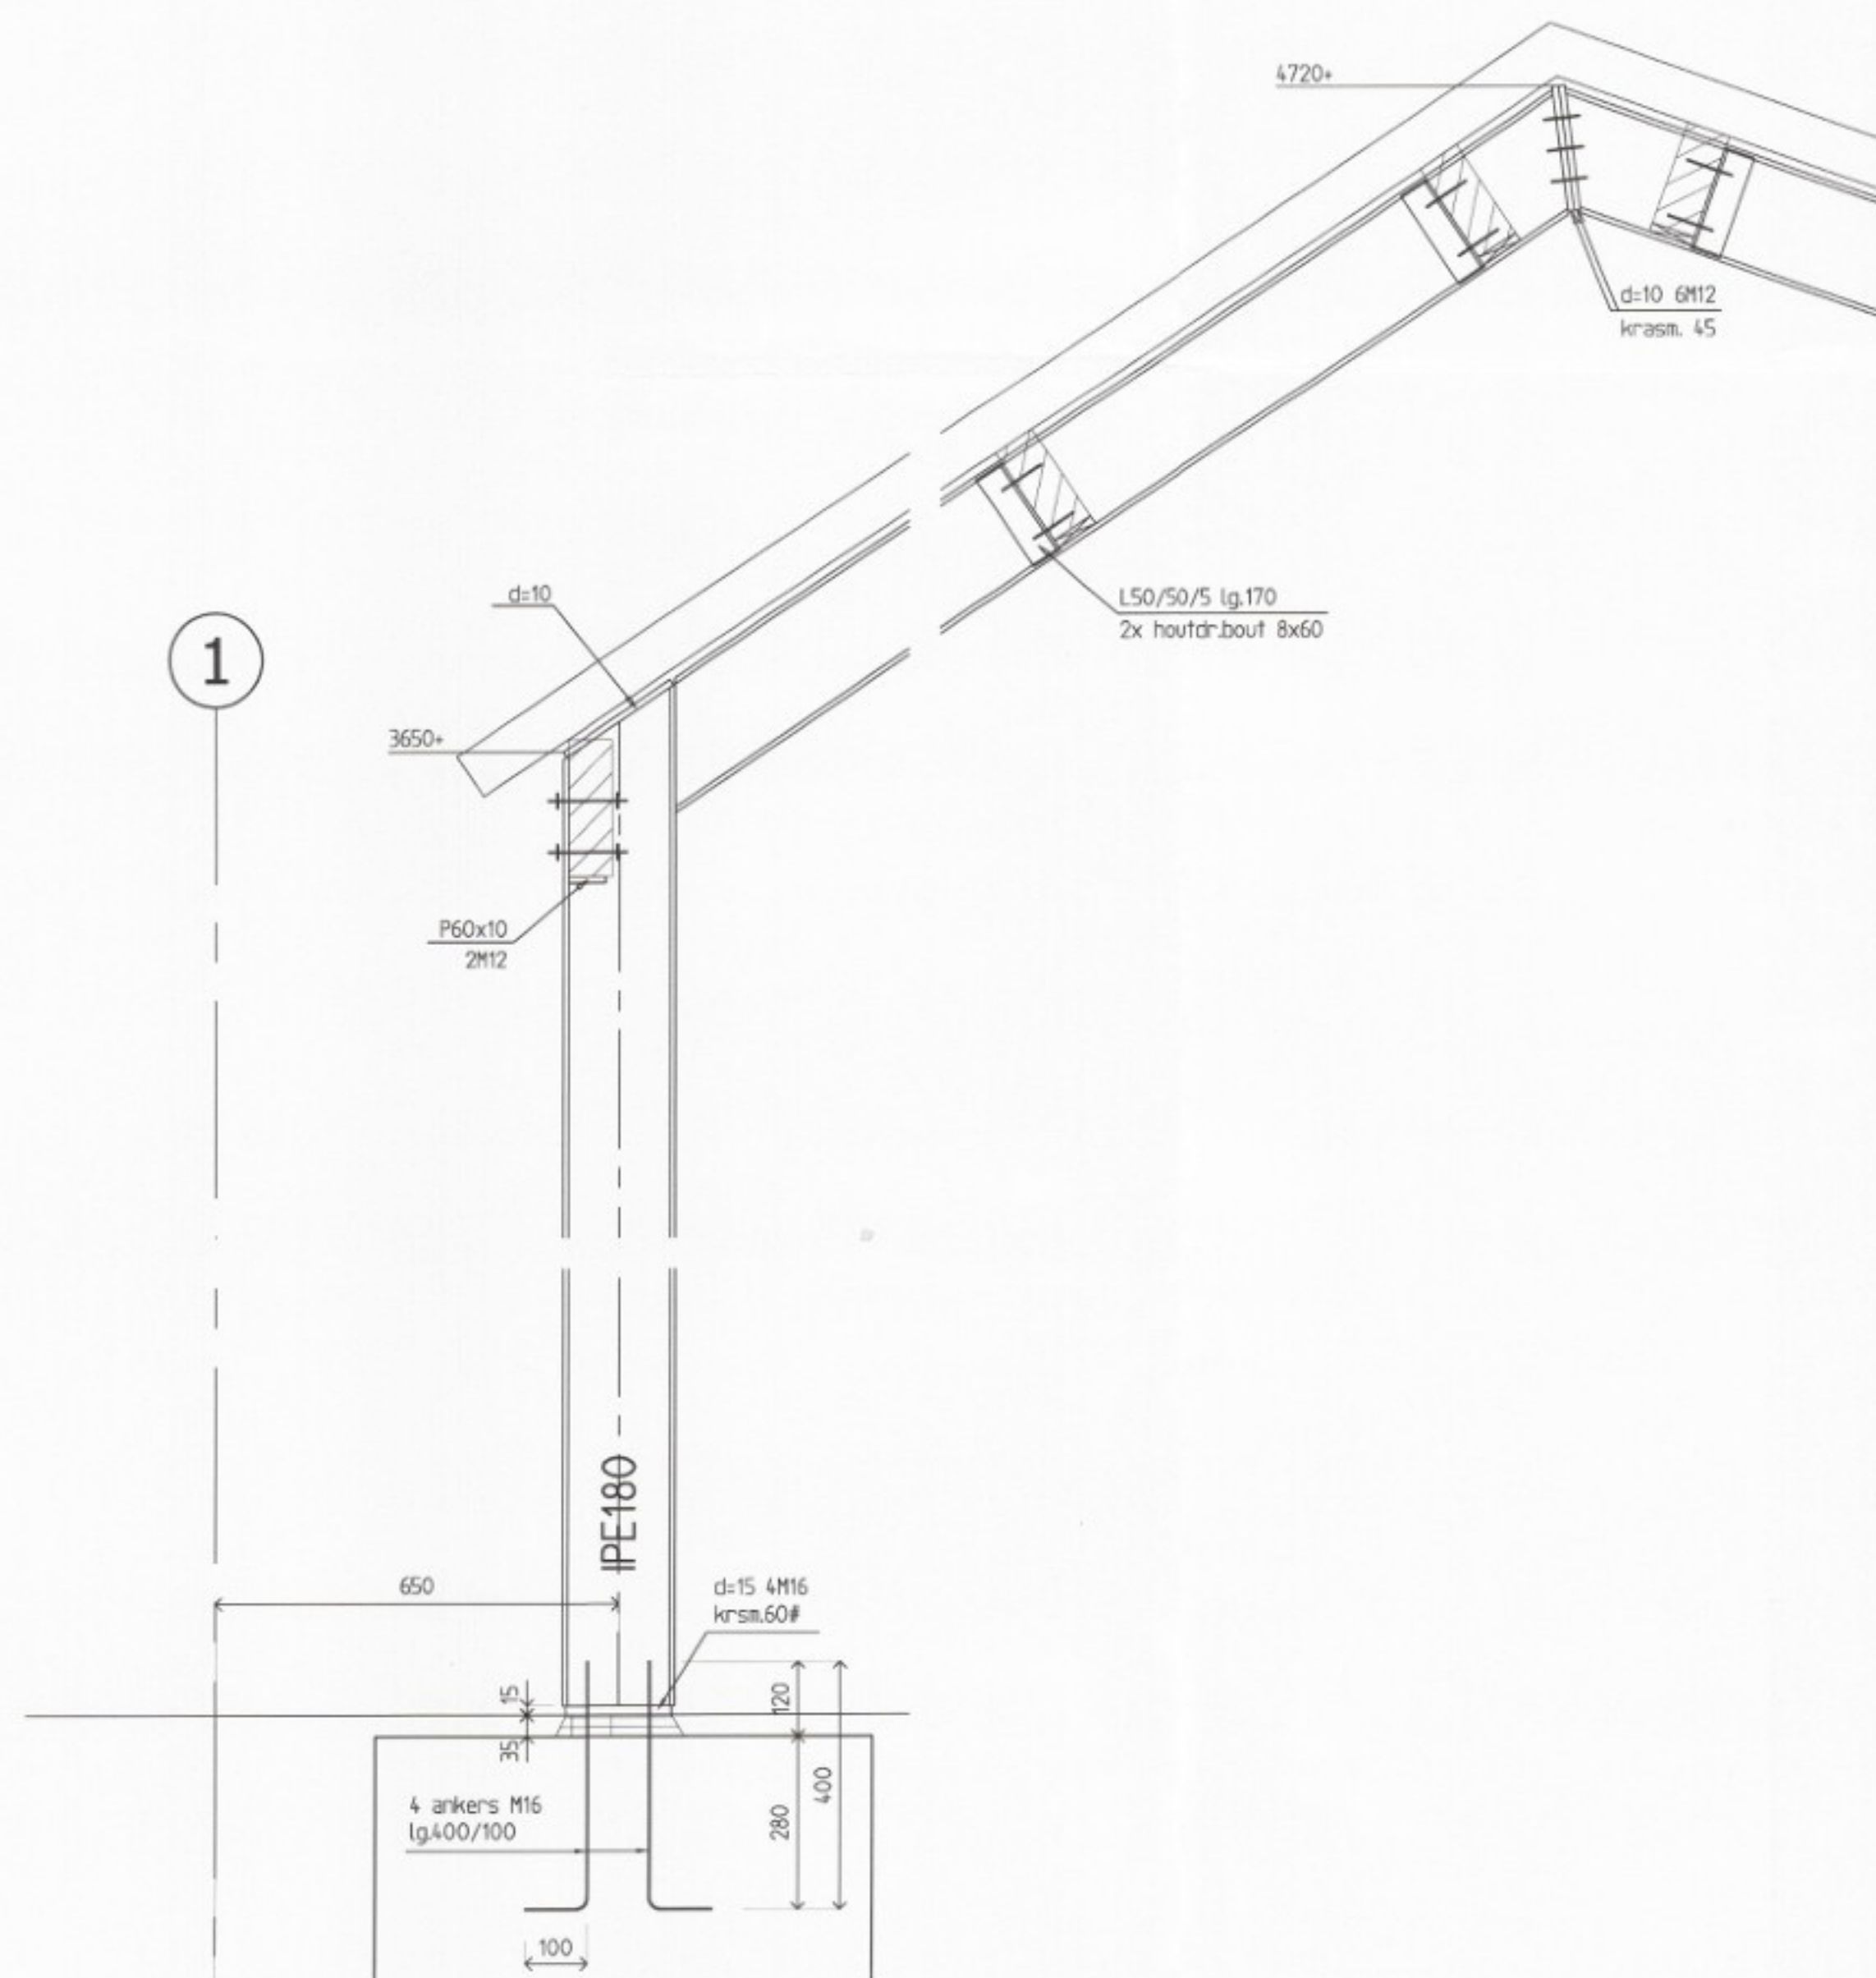

SPANT STAL

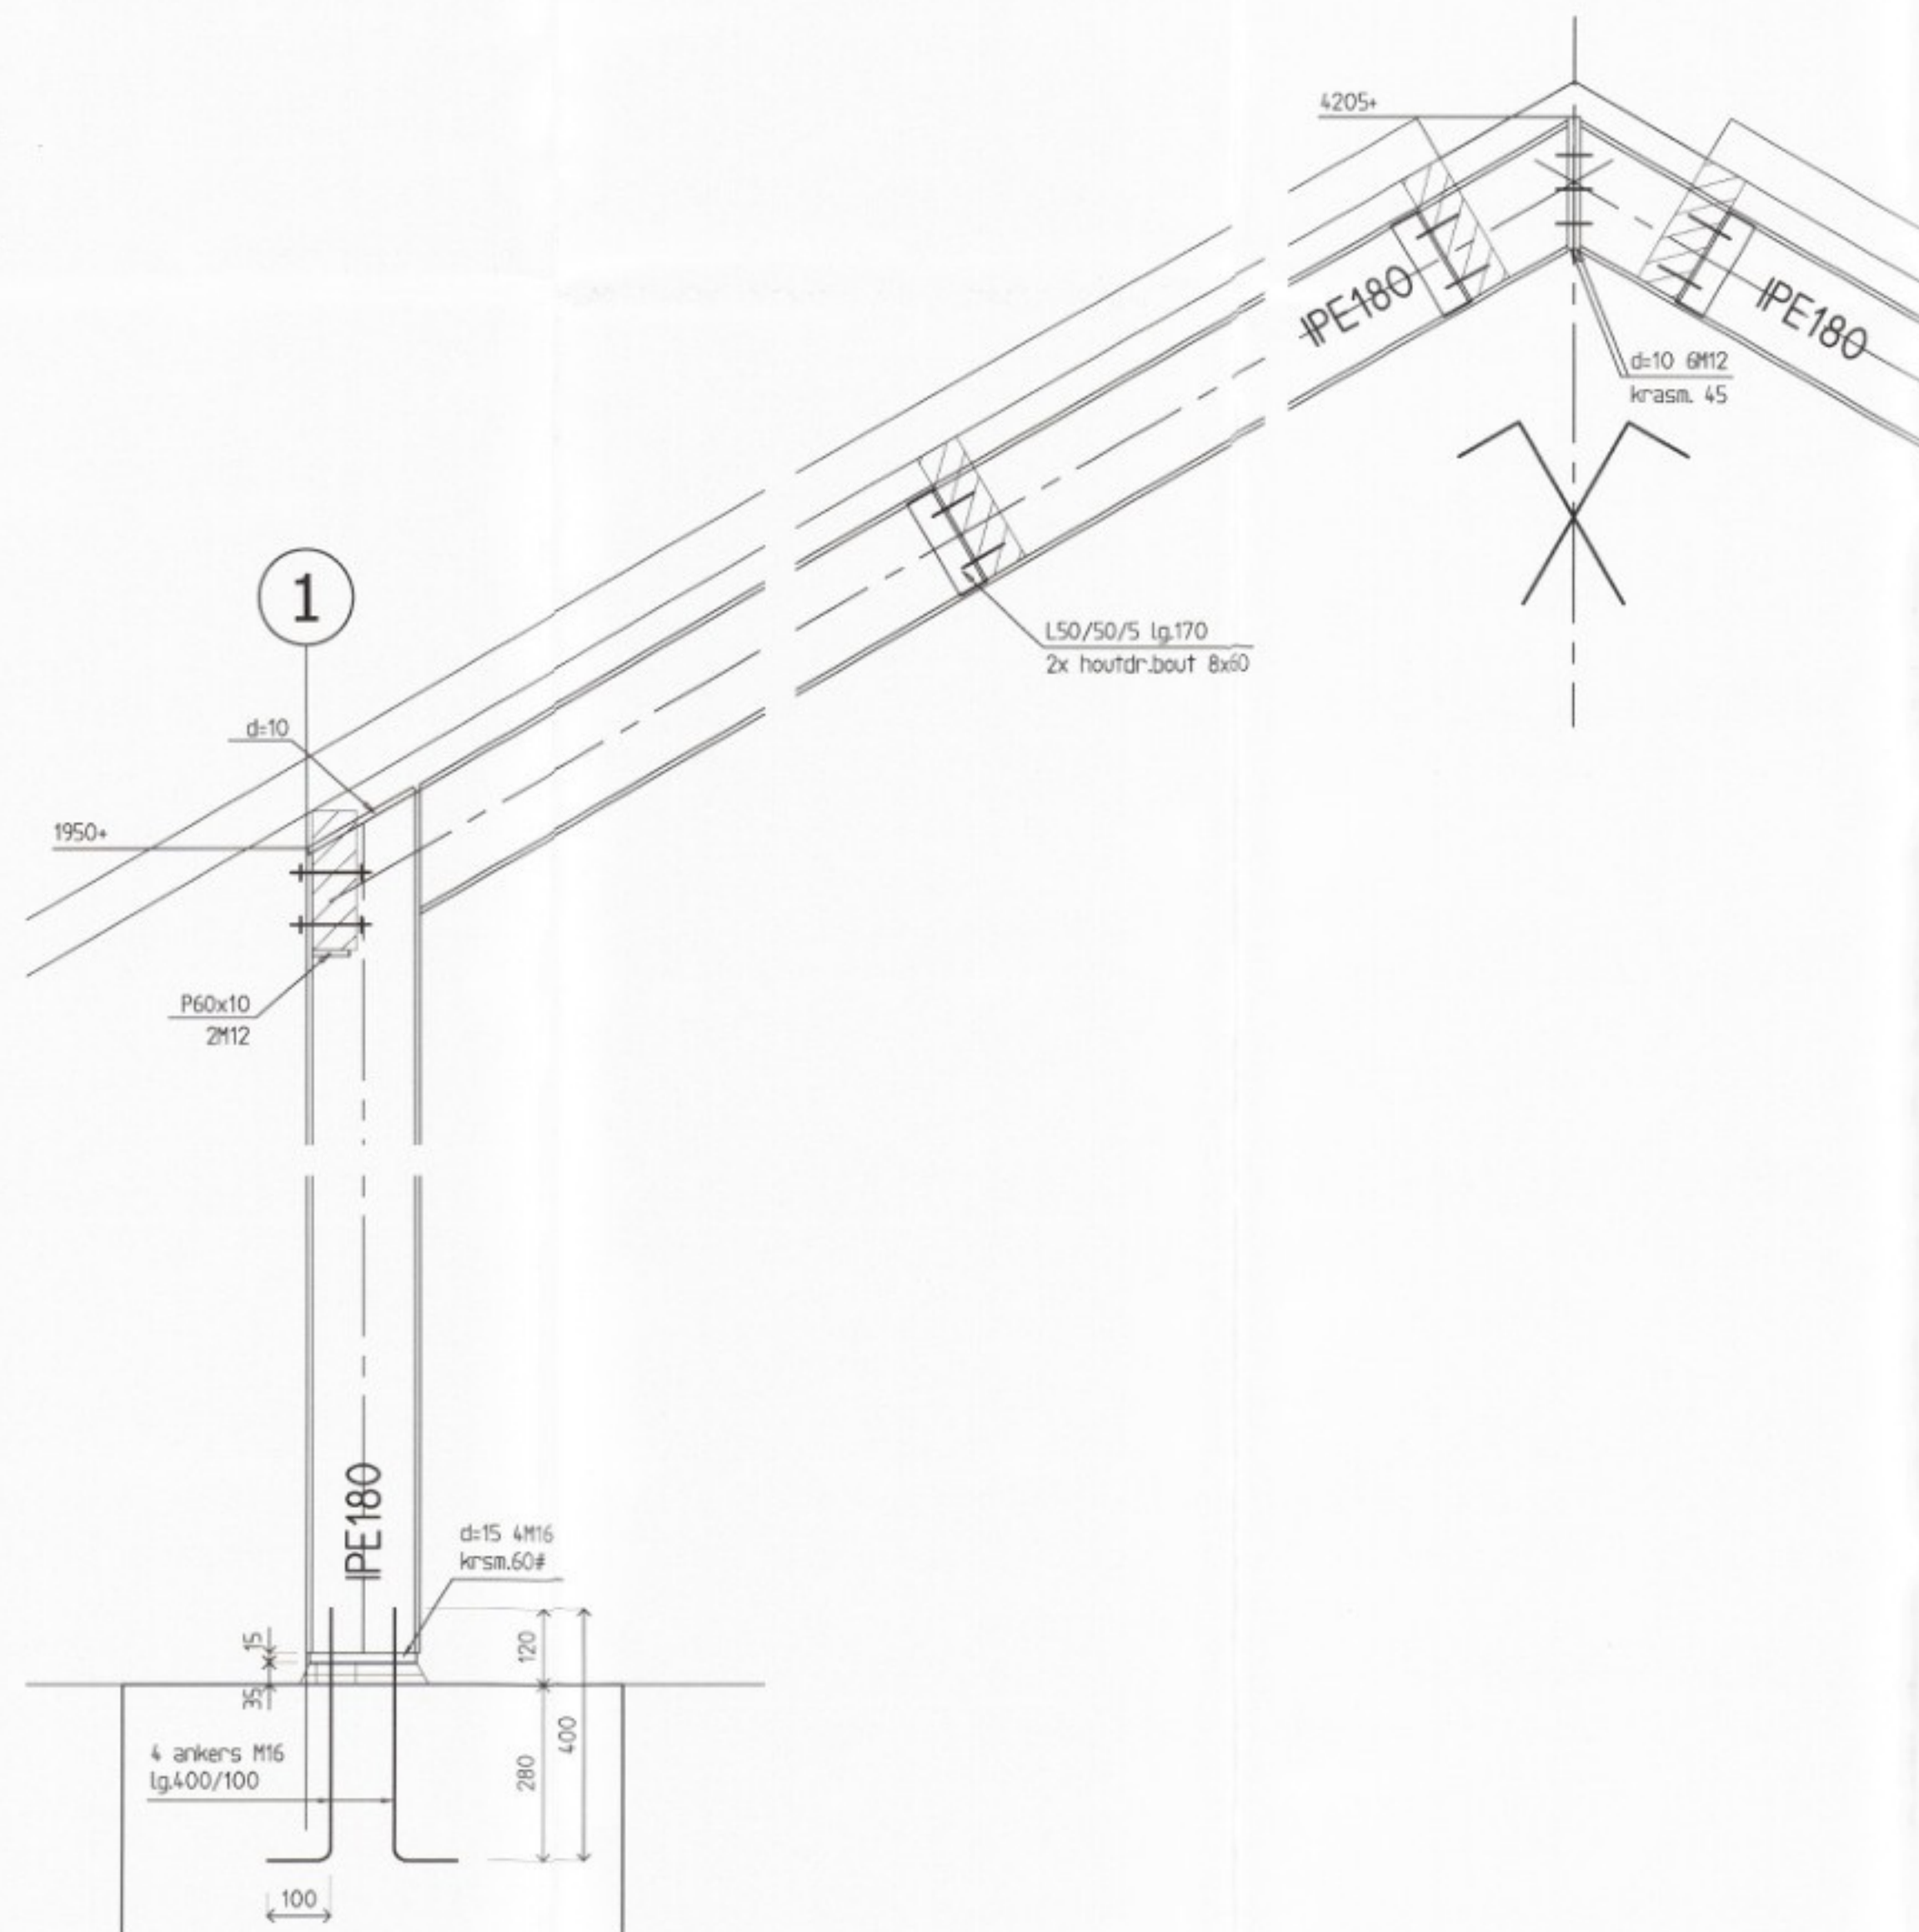

SPANT LOODS

#### GEGEvens STAALCONSTRUCTIES:


|   |                                        |                |                                                 |
|---|----------------------------------------|----------------|-------------------------------------------------|
| Staal kwaliteit:   | S235JR (tenzij anders aangegeven)      | Stelspecie:    | volgens C.I.U.R. aanbeveling 24,                |
| Bout kwaliteit:   | 8.8 (tenzij anders aangegeven)         |                | krimparme cementgebonden mortels                |
| Anker kwaliteit:   | 4.6 (tenzij anders aangegeven)         | Sterkteklasse: | kenmerkende druksterkte min. C28/35             |
| Lasverbindingen:   | zie constructiebepaling/detailbepaling | Mortel:        | soort, type en verwerking vlg. opgave fabrikant |
| Behandeling staal volgens bestek. Stalen lateien t.p.v. buitenblad thermisch verzinken. Stalen lateien 200mm. opleggen (tenzij anders aangegeven) |                                        |                |                                                 |

#### GEGEvens METSELWERKCONSTRUCTIES:

|   |                        |                                                                                    |  |
|---|------------------------|------------------------------------------------------------------------------------|--|
| Mortels conform NEN-EN 101511.   |                        |                                                                                    |  |
| Genormaliseerde druksterkte conform EUROCODE 6.                                                                                             |                        |                                                                                    |  |
| Druksterkte mortel minimaal:   | 7.5 N/mm <sup>2</sup>  |                                                                                    |  |
| Druksterkte lijnwerk minimaal:   | 12.5 N/mm <sup>2</sup> |                                                                                    |  |
| Gewoon:   | CS12                   | Dilatatie volgens opgave fabrikant, ter controle aan ons bureau                    |  |
| Klinkers:   | CS20                   | Gemiddeld aantal spouwankers volgens CUR71                                         |  |
| Hoge druk:   | CS28                   | Alle spouwbladen onderling koppelen d.m.v. spouwankers. (tenzij anders aangegeven) |  |
| Van toepassing CS12 (tenzij anders aangegeven) Alle aangegeven metselwerk is stabiliteits metselwerk halfsteens. (tenzij anders aangegeven) |                        |                                                                                    |  |

#### GEGEvens BETONCONSTRUCTIES:

|                         |                                                     |  |  |
|-------------------------|-----------------------------------------------------|--|--|
| Beton kwaliteit:        | C20/25 (tenzij anders aangegeven)                   |  |  |
| Staal kwaliteit:        | B500                                                |  |  |
| Milieu klasse:          | XC2                                                 |  |  |
| Verankerings lengte:    | 47x staafdiameter (tenzij anders aangegeven)        |  |  |
| Betondekking:           | 35mm. onder/ 30mm. boven (tenzij anders aangegeven) |  |  |
| Basisgegevens toepassen | (tenzij anders aangegeven)                          |  |  |

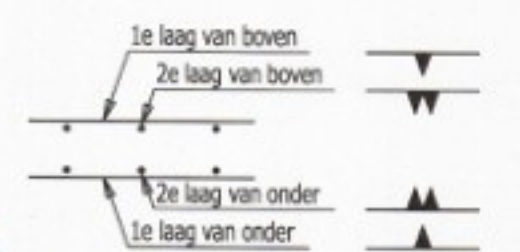

#### OPMERKING

|                                                                |  |
|----------------------------------------------------------------|--|
| Behoort bij besluit van Burgemeester en Wethouders van Leudal. |  |
| d.d. 18 JUN 2013                                               |  |

|                            |  |
|----------------------------|--|
| Gemeente Leudal            |  |
| Ingekomen d.d. 15 MRT 2013 |  |

van Meijl Verhaegh VESTIGING MAASBREE

|                                |                  |
|--------------------------------|------------------|
| e-mail: info@verhaeghadvies.nl | Baaksestraat 29a |
| internet: www.meijl.nl         | 5993 AV Maasbree |
|                                | T (077) 4653415  |
|                                | F (077) 4652911  |

|                                                                              |                     |
|------------------------------------------------------------------------------|---------------------|
| PROJECT: Nieuwbouw v.e. Nertsenstal en loods a.d. Grathemerweg 74a te Kelpen | status Definitief   |
| ONDERDEEL: Constructie Aanzichten en details                                 | datum 14/03/2013    |
|                                                                              | wijziging           |
|                                                                              | constr. G. Verhaegh |
|                                                                              | tekenaar R. Haanen  |
|                                                                              | schaal 1:50/10      |
|                                                                              | formaat A1          |
|                                                                              | werk nr. M13-101    |
|                                                                              | blad nr. 2          |



## Toelichting grondslagen

In dit document kunt u secties vinden die onleesbaar zijn gemaakt. Deze informatie is achterwege gelaten op basis van de Wet open overheid (Woo). De letter die hierbij is vermeld correspondeert met de bijbehorende grondslag in onderstaand overzicht.

### **J** Art. 5.1 lid 2 sub e

Het belang van de openbaarmaking van deze informatie weegt niet op tegen het belang van de eerbiediging van de persoonlijke levenssfeer van betrokkenen

## Toelichting grondslagen

In dit document kunt u secties vinden die onleesbaar zijn gemaakt. Deze informatie is achterwege gelaten op basis van de Wet open overheid (Woo). De letter die hierbij is vermeld correspondeert met de bijbehorende grondslag in onderstaand overzicht.

### **J** Art. 5.1 lid 2 sub e

Het belang van de openbaarmaking van deze informatie weegt niet op tegen het belang van de eerbiediging van de persoonlijke levenssfeer van betrokkenen