



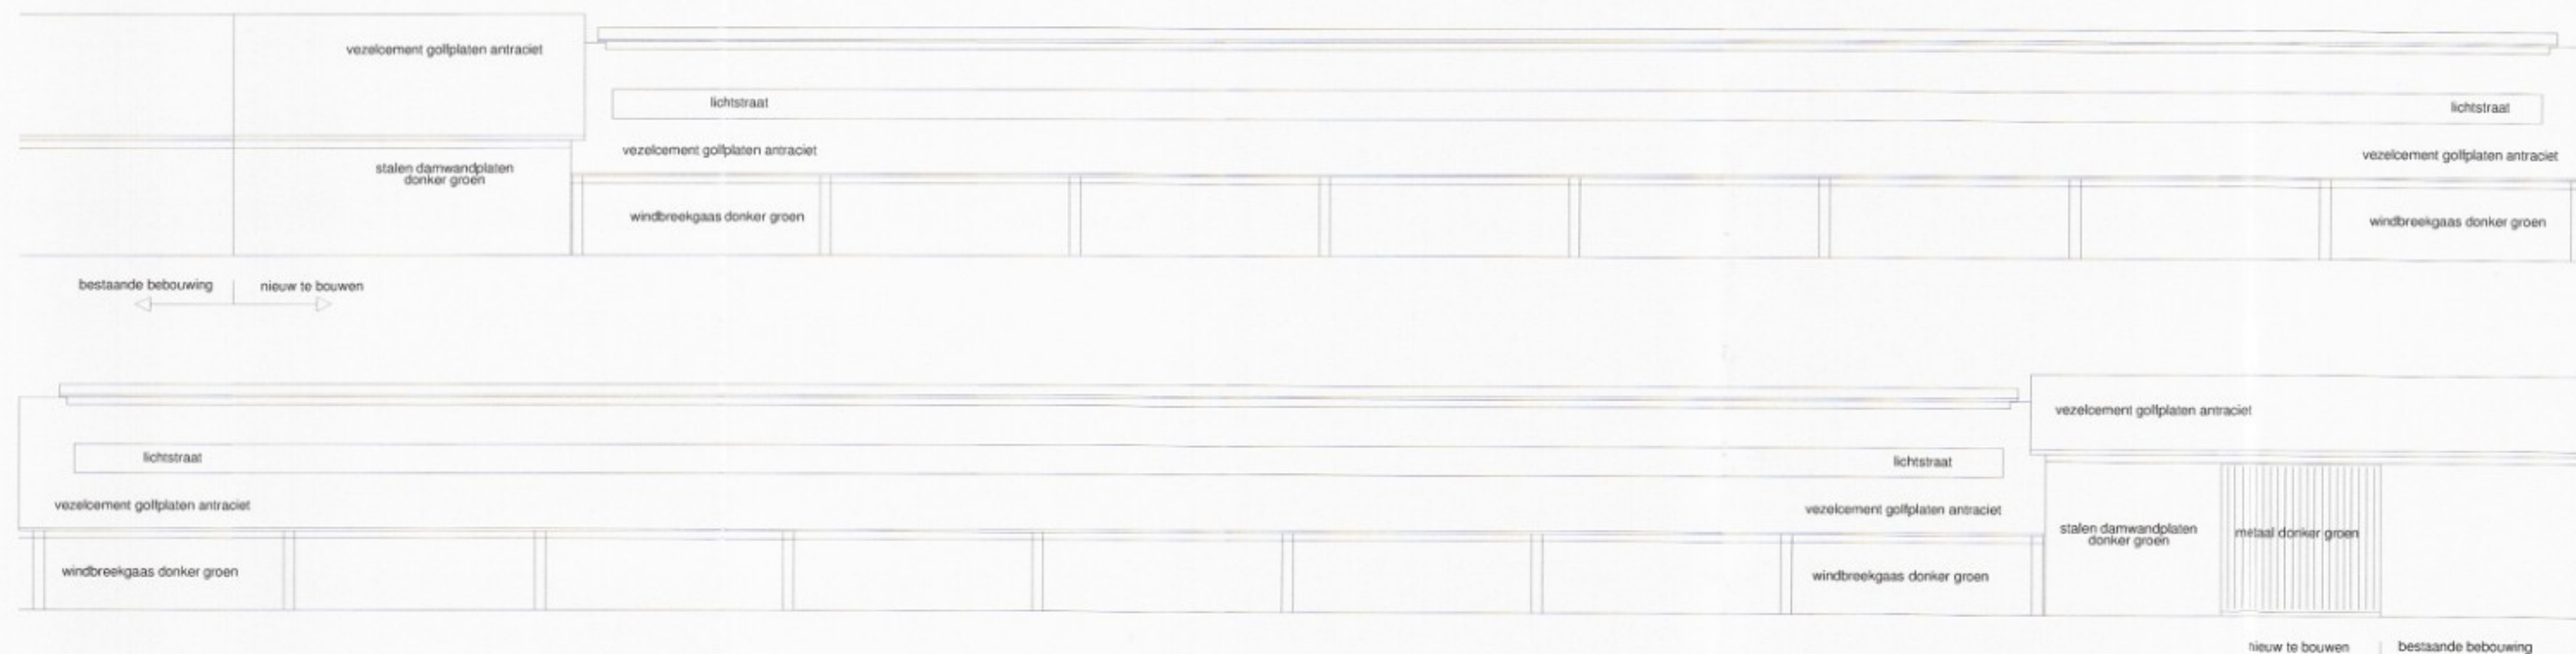


DOORSNEDE A

DOORSNEDE B

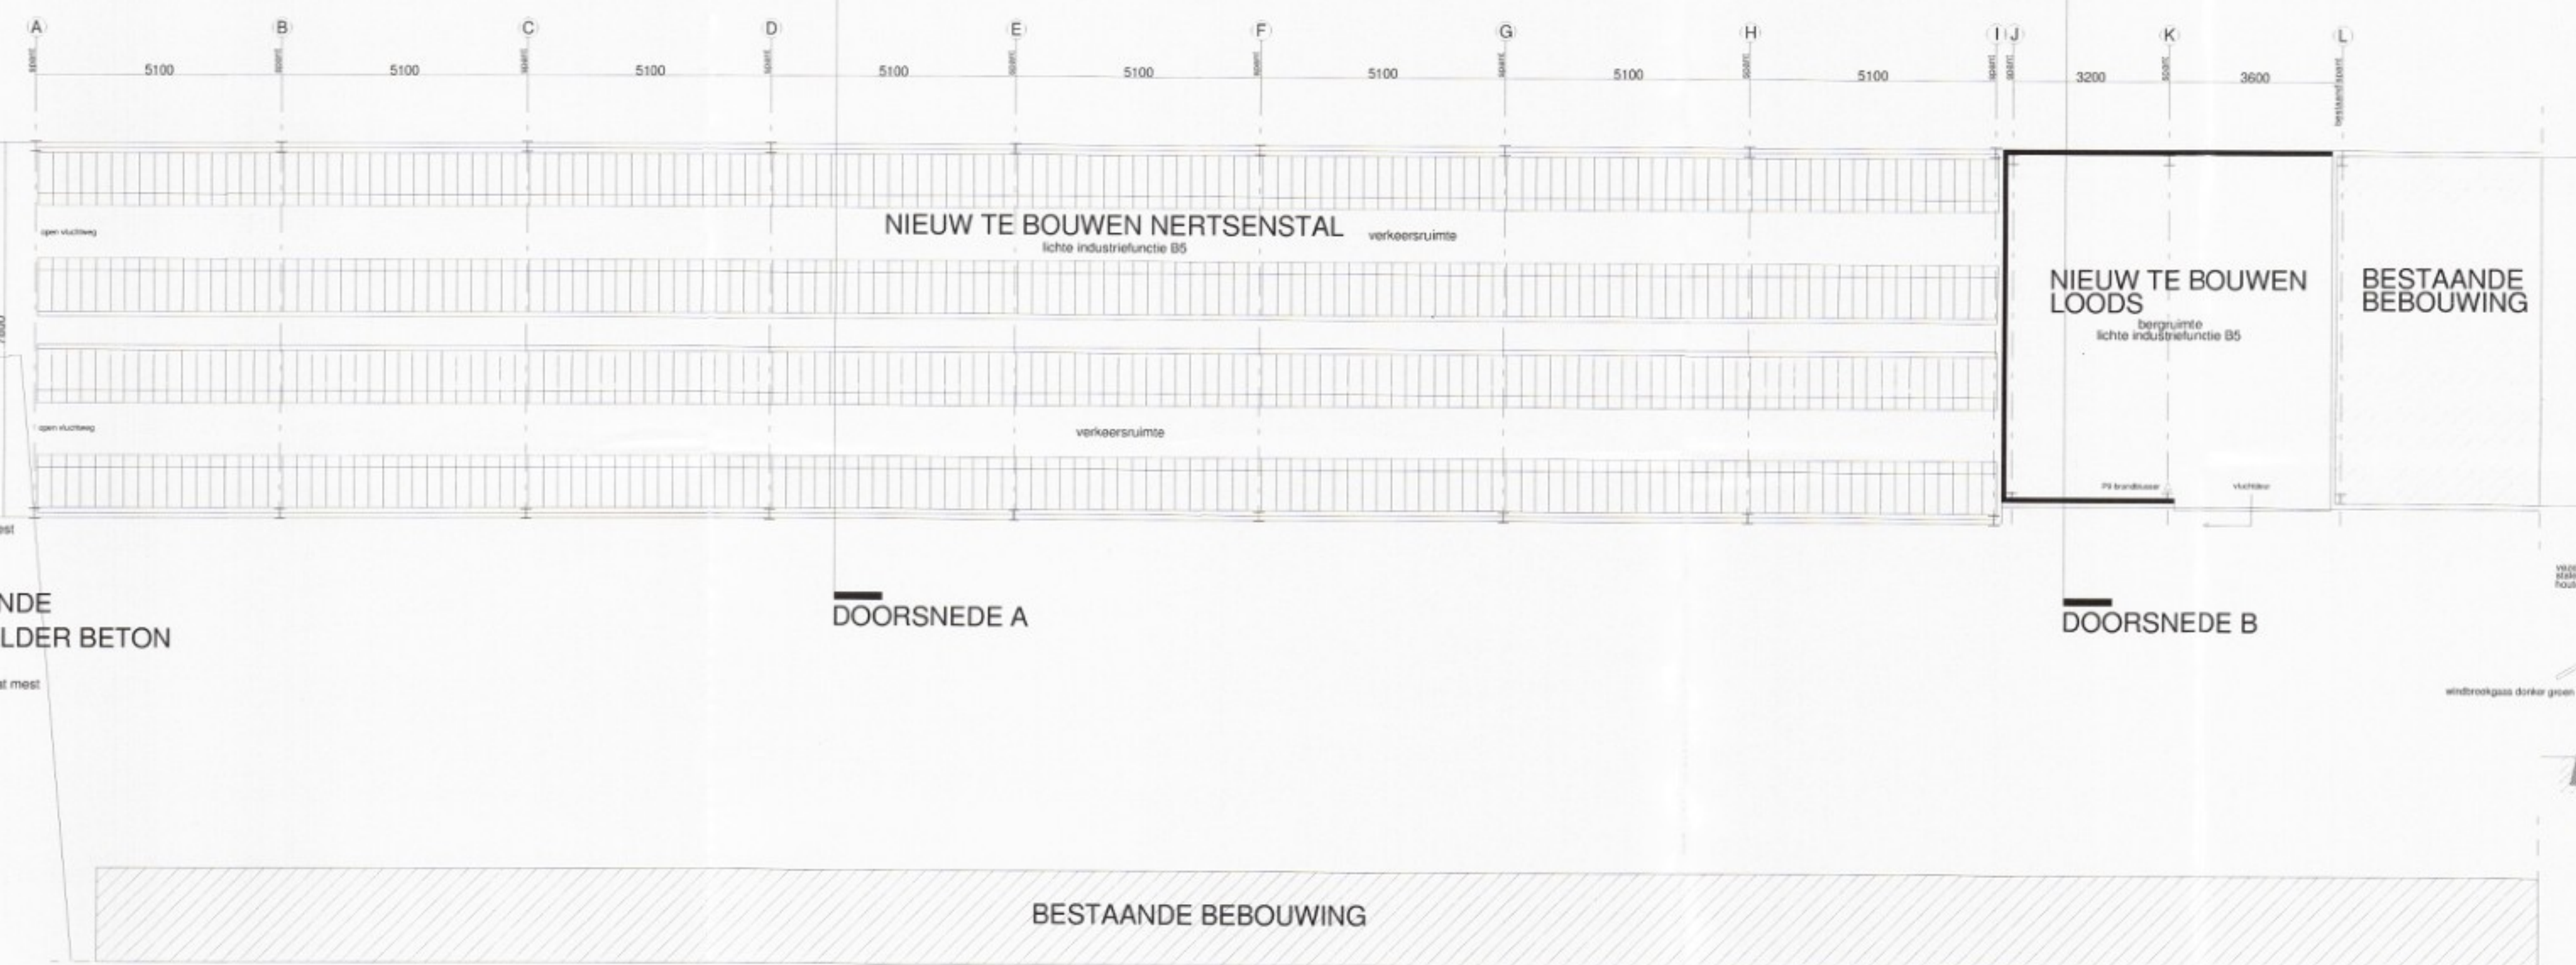

DOORSNEDE A

DOORSNEDE B

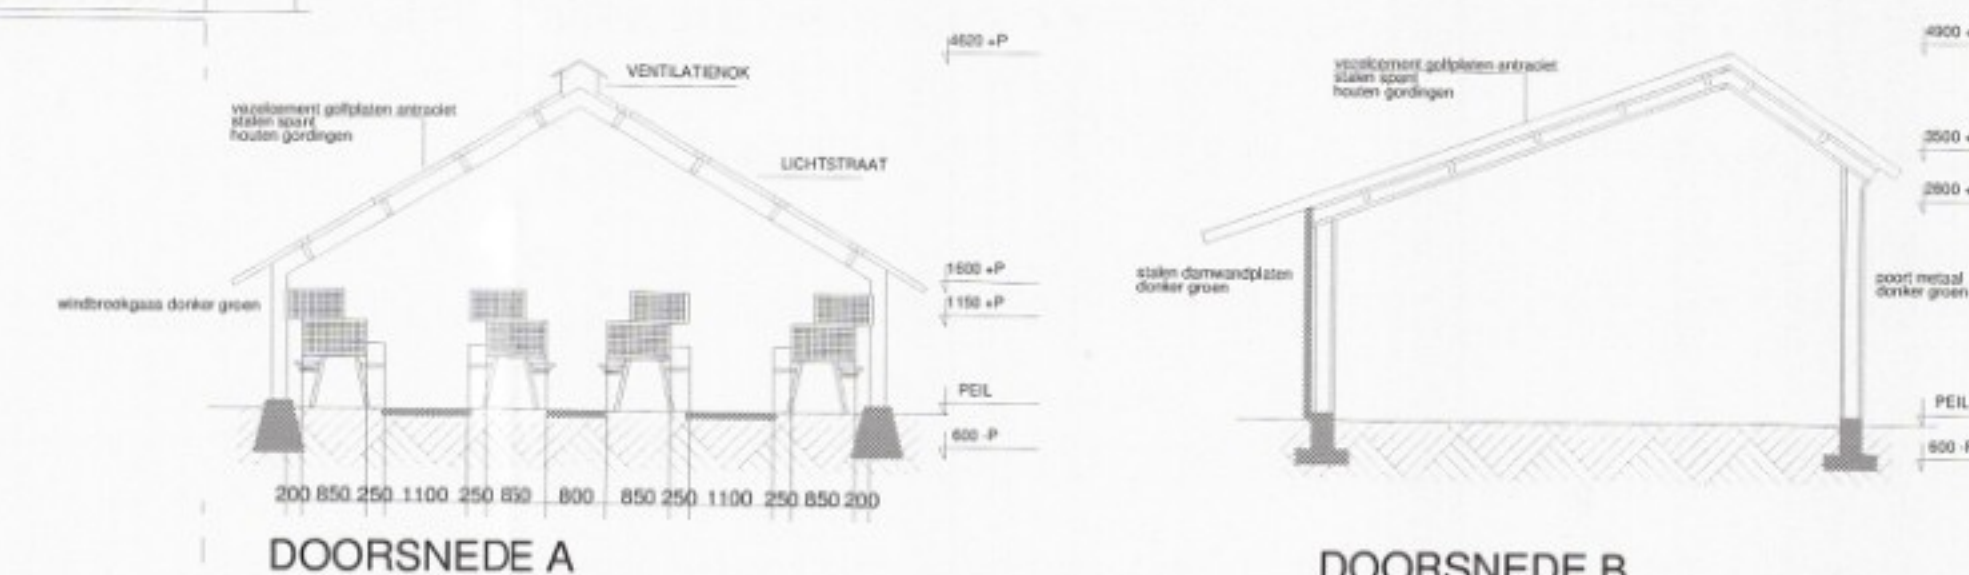

DOORSNEDE A

DOORSNEDE B

Renvooi

- Het geheel is te voeren conform de geldende bebouwings- en BEM-voorschriften.
- Alle materialen vervoeren en aanbrengen conform voorschriften van transport en bouwstoffenwetgeving.
- Hoogte peil gelijk aan peil bestaande stalen.
- Harnakwastvrijer via afvalhanding naar wettend b.v. initiatie in de bodem.
- Aanlegdijpte functie tot op vaste grondslag, zonodig dieper dan op tekening is aangegeven.
- Kleuren en materialen waar mogelijk aangepast aan bestaande bebouwing.
- Gevels nertsenstal: donker groen
- Gevels loods: donker groen
- Poort: vezelcement golfplaten antraciet
- Windbreekgaas: donker groen
- Stalen damwandplaten: donker groen
- Metalen: donker groen
- Het geheel bestaat uit 1 brandcompartiment.
- Het geheel bestaat uit 1 brandcompartiment.
- Er is 1 vluchtweg aan de vloerzijde van de loods.
- Vluchtwegen zijn zonder laste hindernissen van benut te worden.
- Opvallend 9 vier groen schuifschermen zijn aangegeven met 90.
- Er zijn 2 brandbeveiligingen, aan de voorkant van de bestaande stalen.
- Aan de voorzijde van de bebouwing bevindt zich een opslagplaats voor brandveiligheidsplan (TAS) conform voorschriften.
- Op maximaal 15 m. van elke TAS bevindt zich een brandveiligheidsplan met een minimale capaciteit van 60 m³/h.
- Bruto oppervlakte nertsenstal: 320 m²
- Bruto inhoud nertsenstal: 1000 m³
- Bruto oppervlakte loods: 50 m²
- Bruto inhoud loods: 190 m³

Gemeente Leudal
Ingekomen dd.
15 MRT 2013

FB04001.09 VOF Smeets - Geraets Bestektekening nertsenstal en opslagloods

Inv. [Redacted]
HANDTEKENING AANVRAGER
DD.
SCHAAI
TEKENINGNUMMER
DATUM
KADASTRAAL PERCEEL
GEMEENTE HEYTHUYSEN
SECTIE S NR 67
1:100 / 1:20 / 1:2000
FB04001.09
14 / 03 / 2013
Maten in mm.
Maten altijd in het werk meten en controleren

JEROEN JANSSEN
ARCHITECTUUR

REPELSTRAAT 9 +31 (0)6 11 435 632
6088 EV ROGGE KVK: 17261571
POST@JEROENJANSSENARCHITECTUUR.NL

Toelichting grondslagen

In dit document kunt u secties vinden die onleesbaar zijn gemaakt. Deze informatie is achterwege gelaten op basis van de Wet open overheid (Woo). De letter die hierbij is vermeld correspondeert met de bijbehorende grondslag in onderstaand overzicht.

J Art. 5.1 lid 2 sub e

Het belang van de openbaarmaking van deze informatie weegt niet op tegen het belang van de eerbiediging van de persoonlijke levenssfeer van betrokkenen