MAXIMAAL AANTAL AANWEZIGE FOKTEVEN: 2390
CAPACITEIT MESTOPSLAG: 1200 M3
STALLEN CONFORM GROEN LABEL NR.: BB 94-02-013

Behoort bij besluit van burgemeester en wethouders dd 23-07-05 nr
De secretaris van Heythuysen

NR.	ST.	BENAMING	KW.
AA	1	TREKKER	40
Z	15	MIXGAT	—
Y	1	BRANDBLUSSER 12 KG.	—
X	1	GEVELKACHEL	1.00
W	2	JERRYCAN BENZINE (IN LEKBAK)	
V	2	JERRYCAN DIESEL (IN LEKBAK)	
U	1	GASFLES PROPAAN	
T	1	VEEGMACHINE	3.50
S	1	LOUTERTROMMEL	0.50
R	1	TRANSPORTBAND	1.50
Q	1	STROKHAKSELAAR	5.50
P	1	COMPRESSOR	6.00
O	1	AFHUIDTAFEL	0.80
N	1	AFKORTZAAG	0.75
M	1	KOELMOTOR	0.50
L	3	GASFLESSEN CO-GAS 10 LIST	—
K	1	LASAPPARAAT 175 AMP.	—
J	1	KOLOMBOORMACHINE	0.50
I	1	COMPRESSOR	6.00
H	1	DIV. HANDGEREEDSCHAPPEN	5.00
G	1	BEREGENINGSINSTALLATIE	0.75
F	1	HOGEDRUKREINIGER	1.00
E	4	KADAVERTONNEN	—
D	1	KAST ONTSMETTINGS/BESTRUIDINGSMIDD.	—
C	1	MESTPOMP	3.00
B	1	VOERMACHINE	12
A	11	MOTORAANDR. SCHRAPERS MESTGOTEN	4.44

RENVOOI MOTOREN

INGEKOMEN 22 MAART 2004

NR.	BENAMING	VLOER-CONSTRUCTIE	WAND-CONSTRUCTIE	MUURPL.-HOOGTE	DAK-CONSTRUCTIE	NOK-HOOGTE
17	WOONHUIS	BETON	METSELWERK		KERAM. PANNEN	
16	OPSLAG/LOODS	BETON	DAMWAND	3000 +P	VEZELCEM. GOLF	5000 +P
15	KLEINVEE	BETON		1900 +P	VEZELCEM. GOLF	2000 +P
14	OPSLAG	BETON		1900 +P	VEZELCEM. GOLF	2000 +P
13	PELZERIJ/WERKPLAATS	BETON	METSELWERK	2400 +P	VEZELCEM. GOLF	5190 +P
12	WERKPLAATS	BETON	METSELWERK	2400 +P	VEZELCEM. GOLF	4500 +P
10 - 11	NERTSENSTAL	BETONPADEN	DAMW. (MOORMACHTER)	1600 +P	VEZELCEM. GOLF	4620 +P
1 - 9	NERTSENSTAL	BETONPADEN	HOUT (MOORMACHTER)	1360 +P	VEZELCEM. GOLF	2500 +P

RENVOOI GEBOUWEN

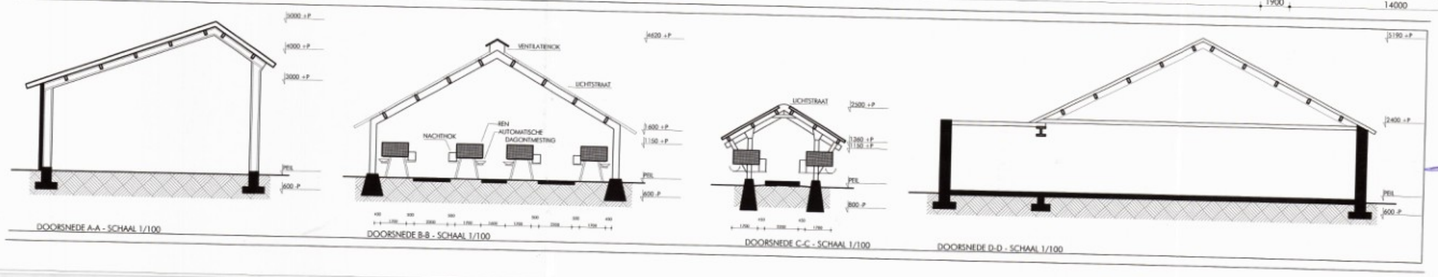

HANDTEKENING AANVRAGER	
D.D.	
SCHAAL: 1/200	MATEN IN MM
DATUM: 11.03.2004	TEKNO. FB04001/02

AARD VAN DE INRICHTING	NERTSENHOUDERIJ
SMEETS NERTSENBEDRIJF	TNV M. SMEETS
ADRES VAN DE INRICHTING	GRATHEMERWEG 74A 6037 RP KELPEN

ARCHITECTUUR
J JANSSEN
LEENDERWEG 231
5643 AH EINDHOVEN
E: J.JANSSEN.1@STUDENT.TUE.NL
T: 06 11435632